

工事変更請負仮契約書

- 1 工 事 名 香芝市スポーツ公園整備事業に係るプール施設建築工事
- 2 請負代金額 増加額 金117,491,000円(税込み)
(うち取引に係る消費税及び地方消費税に相当する額 金10,681,000円)
- 3 工 期 至 令和8年2月28日
- 4 第40条 債務負担行為に係る契約において、各会計年度における請負代金の支払の限度額(以下「支払限度額」という。)は、次のとおりとする。

令和5年度	金0円
令和6年度	金530,000,000円
令和7年度	金1,913,991,000円
- 2 支払限度額に対する各会計年度の出来高予定額は、次のとおりとする。

令和5年度	金0円
令和6年度	金1,325,000,000円
令和7年度	金1,118,991,000円
- 5 その他の事項 原契約書の契約条項による。


発注者と受注者が、令和6年2月6日に仮契約し、令和6年3月27日に本契約した「工事請負契約書」(「原契約書」という。)を上記のとおり変更する。

本契約の証として本書2通を作成し、発注者及び受注者が記名押印の上、各自1通を保有する。

令和7年2月27日

発注者 住 所 奈良県香芝市本町1397番地



氏 名 香芝市長 三 橋 和 史

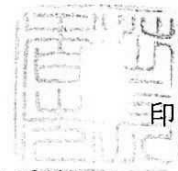

受注者 住 所 奈良県北葛城郡広陵町大字平尾11番地の1

氏 名 村本建設株式会社 奈良本店
常務執行役員 本店長 南 條 秀和



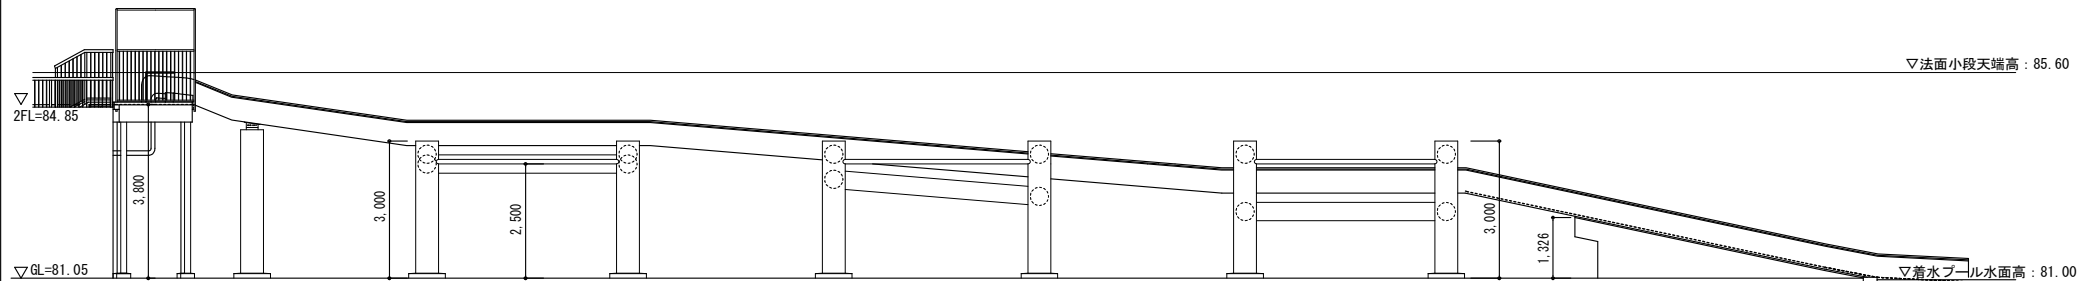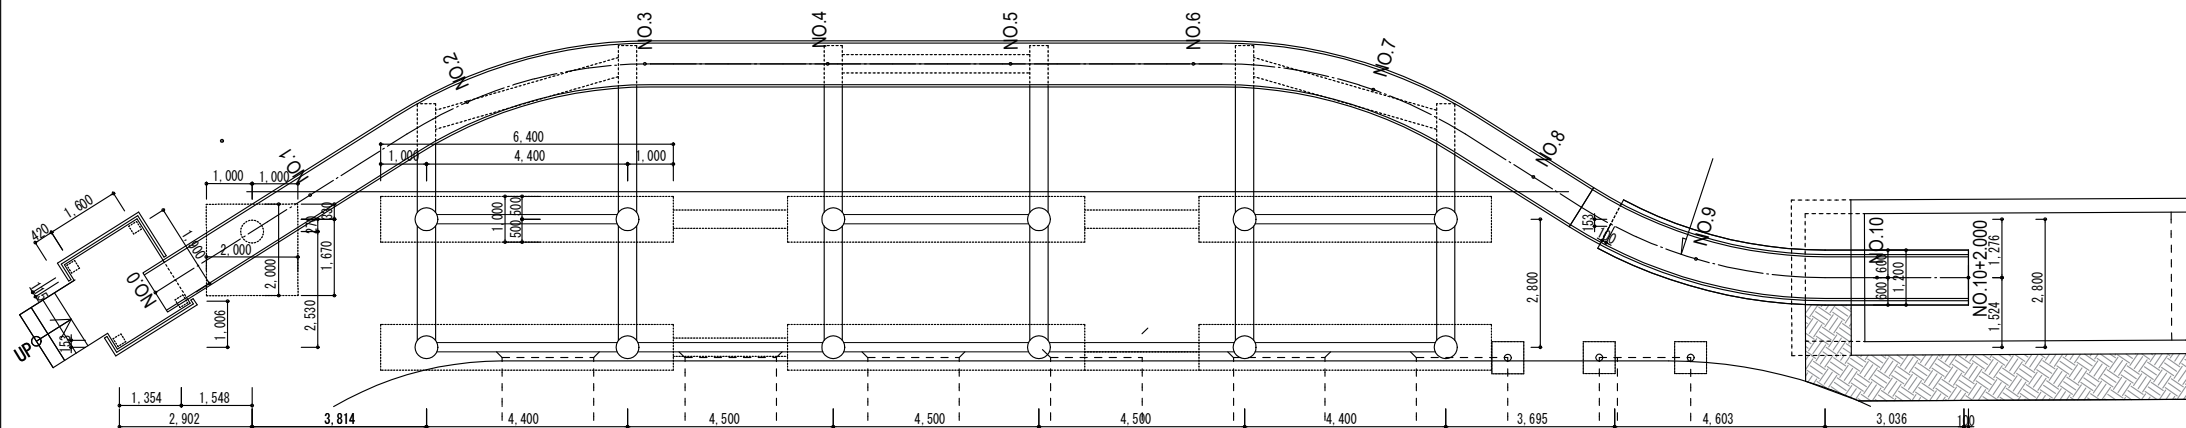

工事名 香芝市スポーツ公園整備事業に係るプール施設建築工事

決 裁 欄						

一級建築士事務所大阪府知事登録 (チ)第12476号

 パシフィックコンサルタンツ株式会社 一級建築士事務所

大阪市北区堂島浜一丁目2番1号 新ダイビル 一級建築士 大臣登録第256775号 平尾 浩一

図面名称	ウォータースライダー 平面図・立面図・断面図
------	---------------------------

縮尺	1/200(A1) 1/400(A3)
----	------------------------

図面番号