



屋外拡声子局設備配置図「001~004」

001 畑公民館駐車場

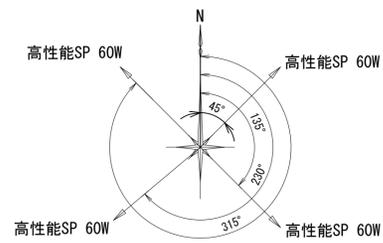

スピーカ方位図

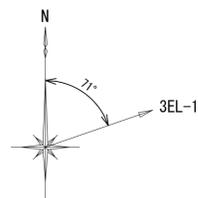

アンテナ方位図




北緯34度32分16.71秒 東経135度41分14.81秒


位置図 S=NON

※スピーカ・空中線配置については、現地調整により配置する。


002 穴虫西公民館

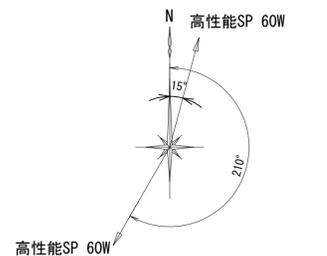

スピーカ方位図

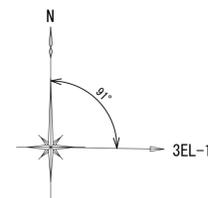

アンテナ方位図

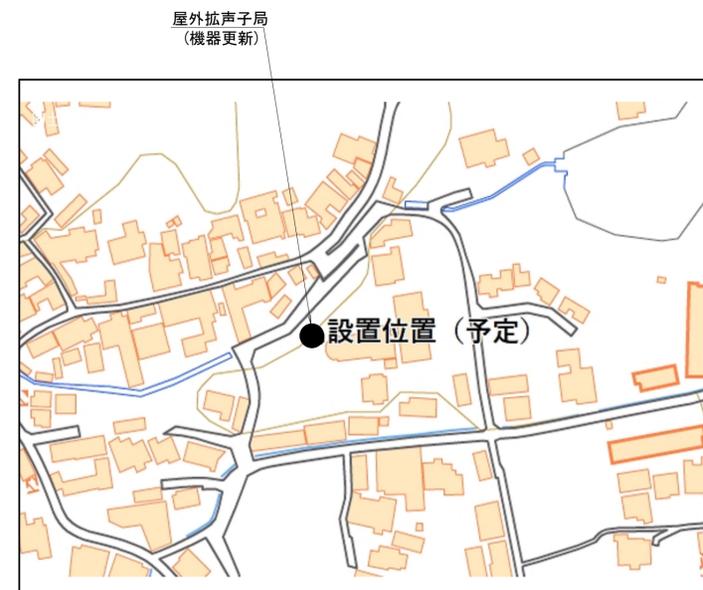


北緯34度32分29.73秒 東経135度40分59.08秒


位置図 S=NON

※スピーカ・空中線配置については、現地調整により配置する。


003 五月ヶ丘1号公園

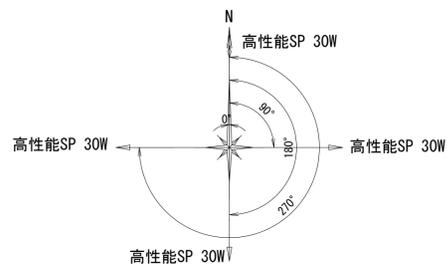

スピーカ方位図

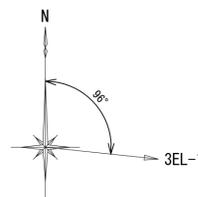

アンテナ方位図

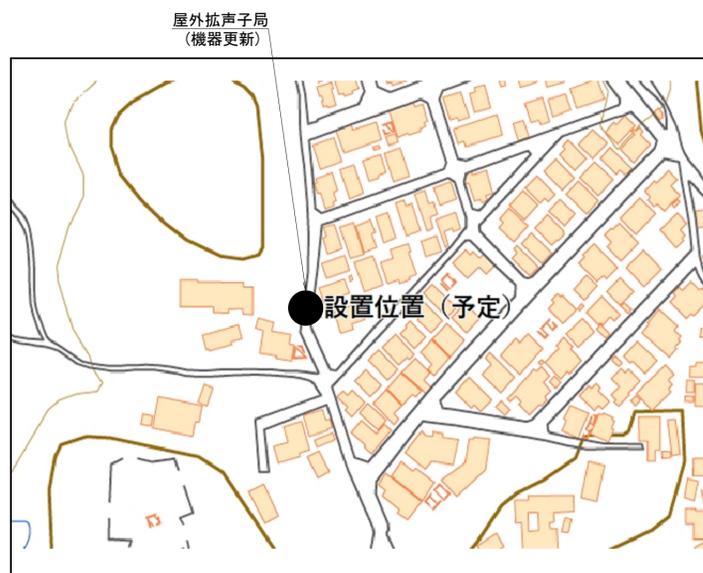


北緯34度32分35.56秒 東経135度40分43.83秒


位置図 S=NON

※スピーカ・空中線配置については、現地調整により配置する。

004 中和幹線歩道

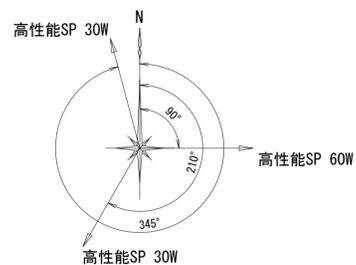

スピーカ方位図

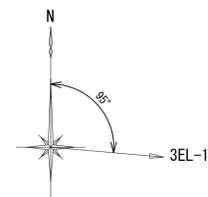

アンテナ方位図



北緯34度32分37.93秒 東経135度40分10.83秒

位置図 S=NON

※スピーカ・空中線配置については、現地調整により配置する。

--	--	--	--	--

株式会社 エイト日本技術開発

承認	設計	担当	縮尺
			NTS
			設計年度 令和6年度

工事名称 デジタル防災行政無線同報系システム施設整備工事
図面名称 屋外拡声子局設備配置図「001~004」

No. 035