

記号	名称	H	C	W	数量	支柱	植付型	備考
①	ヤマモモ	5.0	0.30	2.5	5	本	三脚島	A-7 2
②	クサノキ	4.0	0.4	1.2	10	本	三脚島	Q-8 2
③	アサカシ	3.0	0.12	0.8	5	本	三脚島	A-2 1
④	クサノキ	2.5	0.25	1.2	5	本	三脚島	A-6 1
⑤	クサノキ	3.0	0.21	1.0	5	本	三脚島	A-5 2
⑥	シラカシ	0.5	0.18	1.0	16	本	三脚島	A-4 1
⑦	ハナミズキ	3.0	0.18	1.0	10	本	三脚島	A-4 1
⑧	ヤマモモ	3.0	0.18	0.8	9	本	三脚島	A-4 2
⑨	イタヨシ	4.5	0.25	1.8	8	本	三脚島	A-6 2
⑩	クサノキ	2.5	0.10	0.6	11	本	三脚島	A-1 1
⑪	フナラ	2.5	0.10	0.6	5	本	三脚島	A-1 1
⑫	ソメイヨシノ	3.5	0.15	1.2	55	本	三脚島	A-3 2
⑬	タイサンボク	4.0	0.25	1.5	8	本	三脚島	A-6 2
⑭	ハナミズキ	3.5	0.18	1.0	3	本	三脚島	Q-4 1
⑮	ヤマザクラ	3.5	0.18	1.5	13	本	三脚島	B-4 1
⑯	カシ	3.0	0.12	1.0	5	本	三脚島	B-2 1
⑰	クサノキ	1.5	0.4	0.4	11	本	一本	B-5 2
⑱	ササノカ	1.5	0.3	0.3	20	本	一本	B-5 2
⑲	ネズミモチ	1.5	0.4	0.4	20	本	一本	B-5 2
⑳	アベリア	0.4	0.3	200	株	株	株	B-1 2
㉑	シヤリノバイ	0.4	0.3	320	株	株	株	B-1 2
㉒	ジンチョウゲ	0.4	0.3	200	株	株	株	B-1 2
㉓	ヒラドツツジ	0.4	0.4	970	株	株	株	B-1 2
㉔	アサカシ	0.4	0.25	100	株	株	株	B-1 1
㉕	アサカシ	0.4	0.25	110	株	株	株	B-1 2
㉖	ドクダミ	0.4	0.2	170	株	株	株	B-1 2
㉗	ユキヤク	0.4	0.25	300	株	株	株	B-1 2
㉘	レンギョウ	0.4	0.25	200	株	株	株	B-1 2
㉙	クサノキ	0.3	0.2	100	株	株	株	B-1 2
㉚	クサノキ	0.4	0.4	110	株	株	株	B-1 2
㉛	ヒバキ	0.4	0.4	200	株	株	株	D 2
㉜	オカメナシ	0.2	0.3	300	株	株	株	B-1 2
㉝	ヤマザクラ	0.4	0.25	50	株	株	株	B-1 1
㉞	タマリュウ	マツ	マツ	25.4	M <sup>2</sup>			1
㉟	レッドロビン	1.0	0.2	44.0	M	竹	竹	E-2 1
㊱	ネズミモチ	1.2	0.3	80.0	M	竹	竹	E-3 1
㊲	ソメイヨシノ	1.0		4	本	一本	竹	B-4 1
㊳	サトザクラ	1.0		4	本	一本	竹	B-4 1
㊴	ヤマザクラ	1.0		4	本	一本	竹	B-4 1

計 34 27




 

記号	名称	規格	数量
㊵	シダレザクラ	H3.0	12 本

郡ヶ池近隣公園


25000m<sup>2</sup>  
7500m<sup>2</sup> (1/3)  
185×10+51×5=2105m<sup>2</sup>+10420m<sup>2</sup>  
=12525m<sup>2</sup> 約

事業名称	大和郡市計画事業指定市高山台特定土地地区開発事業		
図面名称	植栽計画図		
縮尺	1/500	図面番号	7
申請者	指定市高山台特定土地地区開発組合		
設計者			

## ○防除対象木

記号	樹 種 名	記号	樹 種 名
	ア ラ カ シ		キリンマツツジ
	カイズカイブキ		シャリンバイ
	シ ラ カ シ		ヒラドツツジ
	ス ズ ギ		
	ソ テ ツ		
	トウネズミモチ		ハ ギ
	モチ ノ キ		不 明 木
	ヤブツバキ		
	ウ メ		ヒヨドツツジ(1株)
	シ ン シ ュ		
	ソメイヨシノ		
	ナンキンハゼ		
	ハナミズキ		
	ボ ブ ラ		
	不 明 木		

高・中木(幹廻り)	
記号	寸法 (Cm)
A	1 4 以下
B	1 5 ~ 2 9
C	3 0 ~ 5 9
D	6 0 ~ 8 9
E	9 0 ~ 1 1 9
F	1 2 0 ~ 1 4 9
G	1 5 0 ~ 1 7 9
H	1 8 0 ~ 2 0 9
I	2 1 0 ~ 2 3 9
J	2 4 0 ~ 2 6 9
K	2 7 0 ~ 3 0 0
L	3 0 1 以上

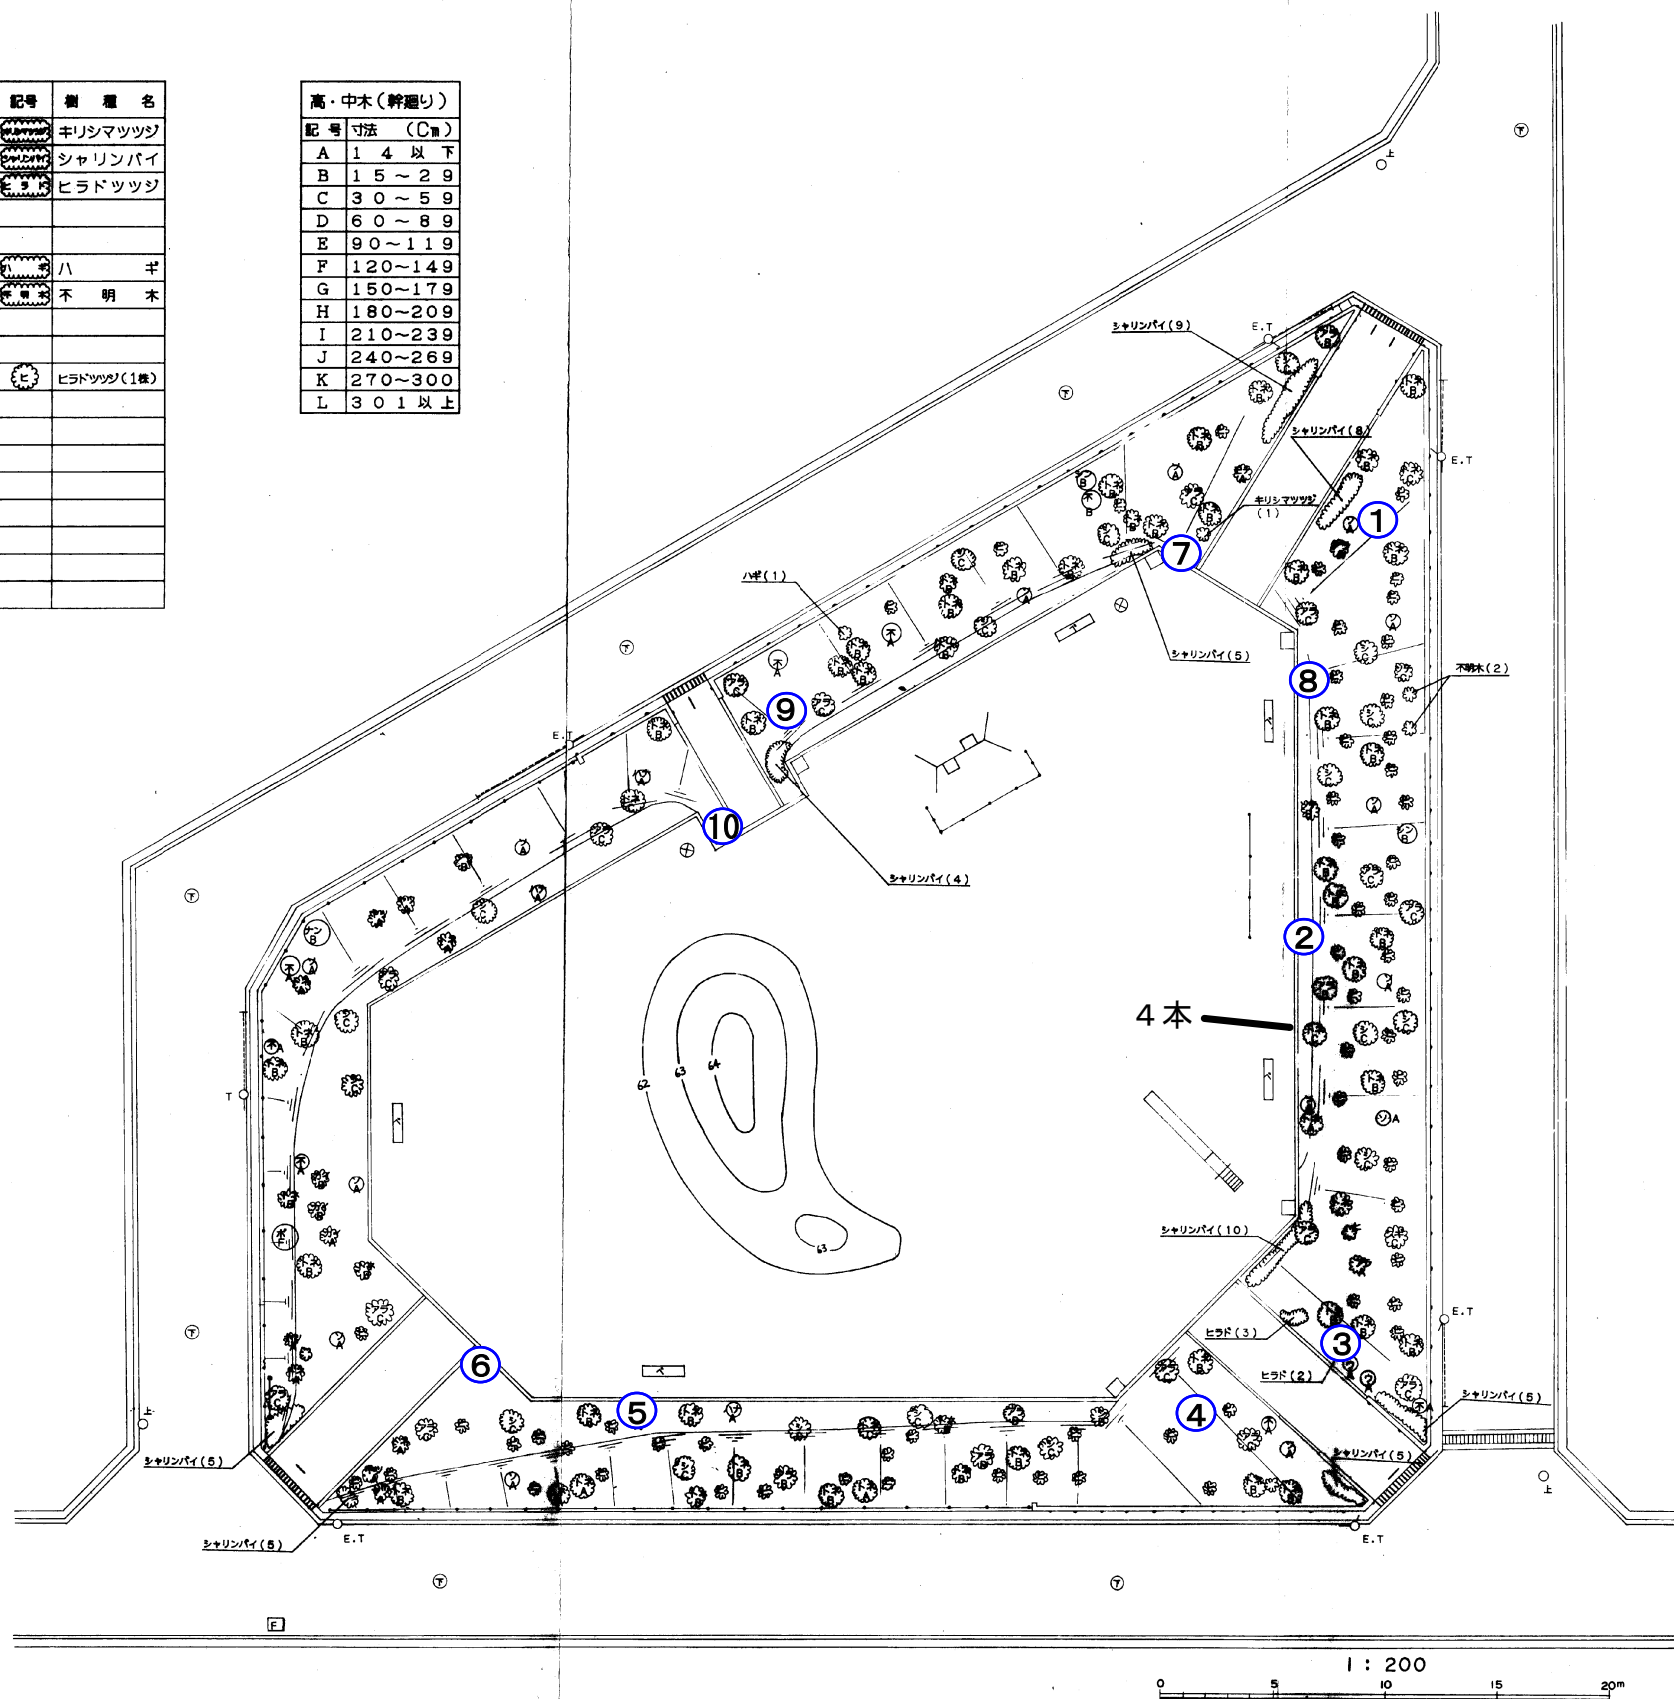


園路広場施設	
	コンクリート舗装
	アスファルト舗装
	レンガ舗装
	平板舗装
	タイル舗装
	自然石舗装
	洗出し舗装
	コンクリート縁石
	レンガ縁石
	自然石縁石
	ブロックコンクリート
	コンクリート舗装
	土留
	石積
	石積
	レンガ積
	コンクリート積
	階段
	階段
	階段
修景施設	
	バーベコ
	花壇
	池
	彫像
	四ツ目埋
	ツリーサークル
運動施設	
	プール
教養施設	
	史跡
	記念碑
休養施設	
	ベンチ
	スツール
	円型ベンチ
	野外卓
	あずまや
遊戯施設	
	ブランコ
	安全ブランコ
	鉄橋
	スベリ台
	ジャングルジム
	小動物
	砂場
	シャワー
	ラダー
便益施設	
	公衆電話
	時計台
	水香台
	便所
管理施設	
	吸いがら入れ
	クズ入れ
	車止
	園名柱
	園名石
	園名板
	案内板
	制限
	バックネット
	人工芝
(柵)	
	ブロック柵
	金網柵
	鉄柵
	木柵
(電気)	
	照明灯
	防犯灯
	引込柱
	ハンドホール
	分電盤
(水道)	
	散水栓
	止水栓
	量水器
(排水)	
	会所
	U型側溝
	L型側溝
	石積側溝
~~~~~	暗渠
	グレーチング
	電気柱
	電話柱
	支柱・控線
(マンホール)	
	雨水
	汚水
	下水
規格 常緑樹 落葉樹	
1'以下	
1~3'	
3~5'	
5'以上	

平成14年3月 修正



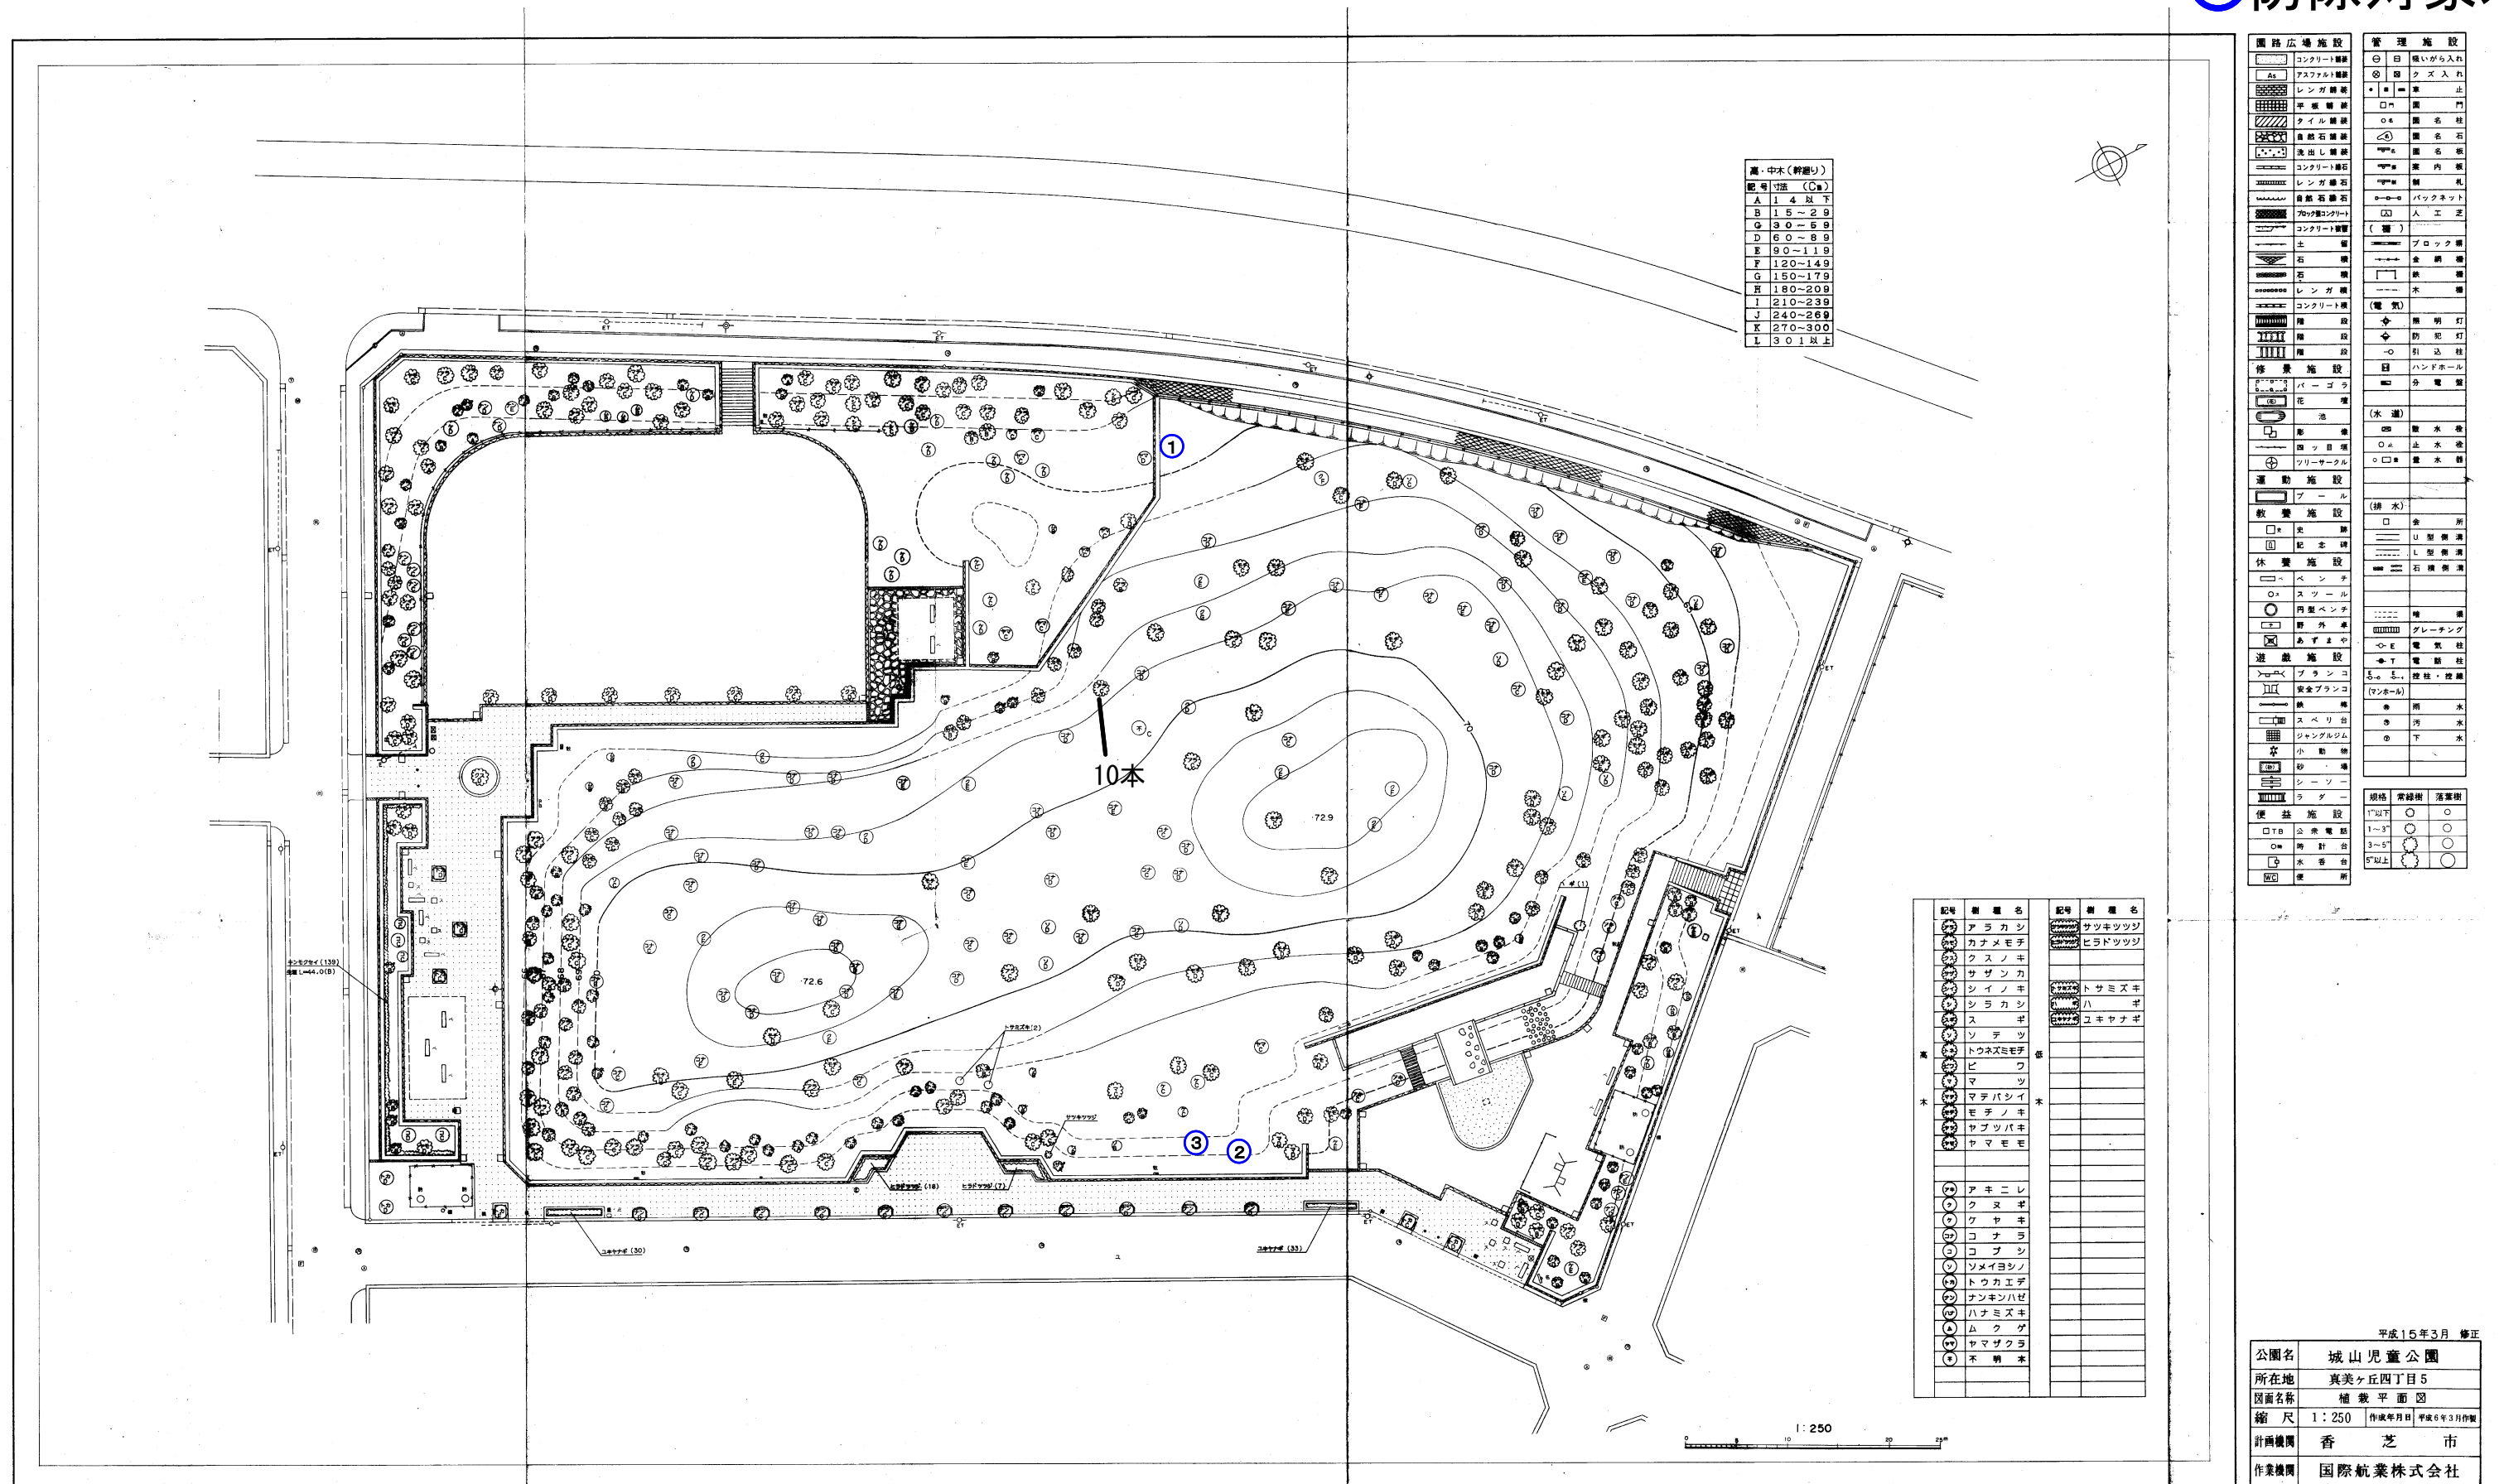



 







 


 


 





 









 

























 







 







 





 



 

公園名	西真美1号公園		
所在地	西真美三丁目15		
図面名称	植栽平面図		
縮尺	1:200	作成年月日	平成6年3月作
計画機関	香 芝 市		
作業機関	国際航業株式会社		





## ○防除対象木



園路広場施設		管理施設	
	コンクリート舗装		日 照
	アスファルト舗装		ゲ ー ト
	レンガ舗装		止
	平板舗装		門
	タイタ舗装		名 名 石
	自然石舗装		名 名 石
	洗出し舗装		名 名 石
	コンクリート舗装		名 名 石
	レンガ舗装		名 名 石
	自然石舗装		名 名 石
	洗出し舗装		名 名 石
	コンクリート舗装		名 名 石
	土 留		名 名 石
	石 留		名 名 石
	石 留		名 名 石
	レンガ舗装		名 名 石
	コンクリート舗装		名 名 石
	障 段		名 名 石
	障 段		名 名 石
	障 段		名 名 石
修景施設		(電 気)	
	パーゴラ		明 灯
	花 壇		防 犯 灯
	池		引 込 柱
	彫 型 像		ハ ン ド ー ル
	フリーザール		分 電 盤
運動施設		(水 道)	
	プ ー ル		散 水 板
教養施設			散 水 板
	史 跡		散 水 板
	紀 念 碑		散 水 板
休養施設			散 水 板
	ベンチ		散 水 板
	スプーラー		散 水 板
	円型ベンチ		散 水 板
	野 外 座		散 水 板
	あずまや		散 水 板
遊戯施設		(排 水)	
	ブランコ		食 所
	安全ブランコ		食 所
	鉄 棒		食 所
	スベリ台		食 所
	ジャンボジム		食 所
	小 動 物		食 所
	砂 場		食 所
	シーソー		食 所
	ラダー		食 所
便益施設		規格 常緑樹 落葉樹	
	公衆トイレ	1'以下	○
	時計 台	1~3'	○
	水 呑 台	3~5'	○
	便 所	5'以上	○

記号	題 名	記号	題 名
○	アラ カ シ	○	ア ベ リ ア
○	ウ バ マ ガ シ	○	シャリンバ
○	カ	○	ジン チョウウ
○	キンモクセイ	○	ト ベ
○	クスノキ	○	ヒラザナデ
○	サザンカ	○	ヒラダツシ
○	シラカシ		
○	トウネズミモチ		
○	ネズミモチ		
○	マ	○	ニシキキ
○	マテバシイ	○	ハクチョウウ
○	ヤブツバキ	○	ユキヤナキ
○	ヤ マ モ		
○	ユズリハ		
○	スダジイ		
○			
○	ク ヌ ギ		
○	ク ヤ キ		
○	コ ナ ラ		
○	コ ブ シ		
○	ソメイヨシノ		
○	トウカエド		
○	ト チ ノ キ		
○	ハナミズキ		
○	ヤシャブシ		
○	ヤマザクラ		
○	不 明		



高・中木(幹廻り)	
記号	寸法 (Cm)
A	1 4 以下
B	1 5 ~ 2 9
C	3 0 ~ 5 9
D	6 0 ~ 8 9
E	9 0 ~ 1 1 9
F	1 2 0 ~ 1 4 9
G	1 5 0 ~ 1 7 9
H	1 8 0 ~ 2 0 9
I	2 1 0 ~ 2 3 9
J	2 4 0 ~ 2 6 9
K	2 7 0 ~ 3 0 0
L	3 0 1 以上

1 : 200

平成14年3月 修正

公園名	土山児童公園		
所在地	真美ヶ丘三丁目7		
図面名称	植栽平面図		
縮尺	1:200	作成年月日	平成6年3月作製
計画機関	香 芝 市		
作業機関	国際航業株式会社		



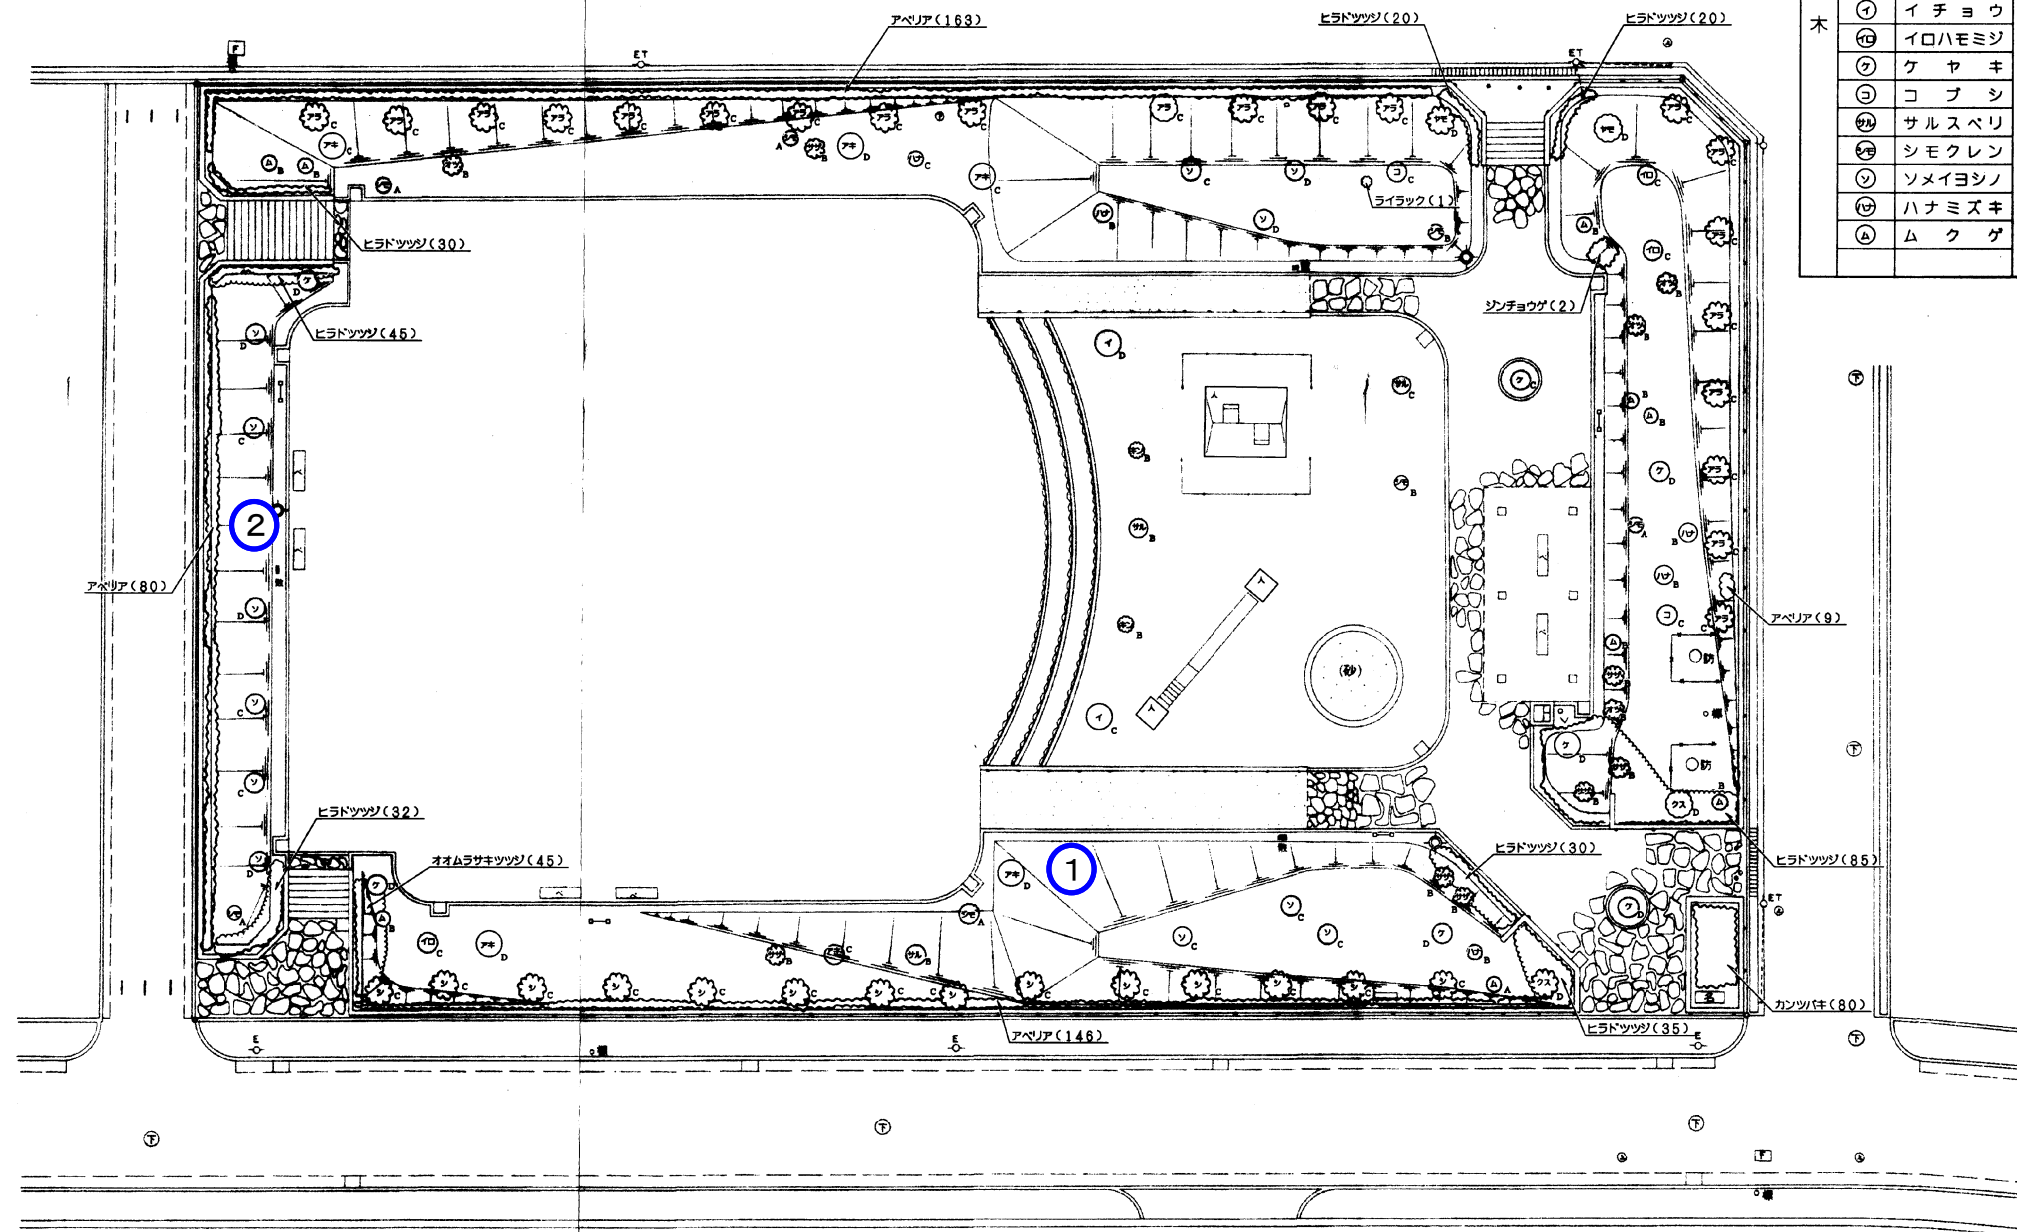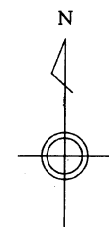

記号	樹 種 名	記号	樹 種 名
㊦	ア ラ カ シ	㊦	ア ベ リ
㊧	オ ト メ ツ バ キ	㊦	オ オ ム ツ バ キ
㊨	キ ン モ ク セ イ	㊦	カ ン ツ バ キ
㊩	ク ス ノ キ	㊦	ジ ン チ ョ ウ
㊪	サ ザ ン カ	㊦	ヒ ラ ツ ツ
㊫	シ ラ カ シ	㊦	ラ イ
㊬	ヤ マ モ モ		
㊭	ア キ ニ レ		
㊮	イ チ ョ ウ		
㊯	イ ロ ハ モ ミ シ		
㊰	ク ヤ キ		
㊱	コ ブ シ		
㊲	サ ル ス ベ リ		
㊳	シ モ ク レ ン		
㊴	ソ メ イ ヨ シ ノ		
㊵	ハ ナ ミ ズ キ		
㊶	ム ク ゲ		

記号	寸法 (Cm)
A	14 以下
B	15 ~ 29
C	30 ~ 59
D	60 ~ 89
E	90 ~ 119
F	120 ~ 149
G	150 ~ 179
H	180 ~ 209
I	210 ~ 239
J	240 ~ 269
K	270 ~ 300
L	301 以上

園路広場施設		
	コンクリート舗装	
	アスファルト舗装	
	レンガ舗装	
	平庭地面	
	タイル舗装	
	自然石舗装	
	突出し面	
	コンクリート磨石	
	レンガ磨石	
	自然石磨石	
	プラスチックシート	
	コンクリート縁	
	土　　盛り	
	石　　盛り	
	石　　盛り	
	レンガ道	
	コンクリート道	
	開　　　地	
	開　　　地	
	開　　　地	
修景施設		
	バ－ゴラ	
	花　　壇	
	地	
	水　　池	
	芝　　生	
	ツリーサークル	
運動施設		
	ブ　ー　ル	
教養施設		
	読　書　室	
	図　書　庫	
休養施設		
	ベンチ	
	ス　ツ　ー　ル	
	円蓋ベンチ	
	野　外　座	
	あずまや	
遊戯施設		
	ブランコ	
	金盞ブランコ	
	鉄　　棒	
	ス　ペ　リ　台	
	ジャングルジム	
	小動物舎	
	砂　　場	
	シーソー	
	ラ　ダ　ー	
便益施設		
	公衆電話	
	調　査　台	
	水　香　台	
	便　所	
管　理　施　設		
	入　り　口	
	出　る　方	
	止　　止	
	門	
	番　名　柱	
	番　名　石	
	木　　柵	
	金属柵	
	バックネット	
	人　工　芝	
(橋)		
	ブロック橋	
	金属橋	
	鉄　　橋	
	木　　橋	
(電気)		
	照　明　灯	
	防犯灯	
	引込柱	
	ハンドボール	
	金網柵	
(水道)		
	飲　水　栓	
	止水栓	
	排水溝	
(排水)		
	全　所	
	U型側溝	
	L型側溝	
	石階側溝	
	踏　　板	
	グレーティング	
	電　気　柱	
	電話柱	
	支柱・道路標	
(マニホール)		
	雨　　水	
	汚　　水	
	下　　水	
規格	形鋼制	形鋼製
1m以下	○	○
1～3m	○	○
3～5m	○	○
5m以上	○	○

平成 13 年 3 月 修正


公園名	原 崎 児 童 公 園		
所在地	真 美 ヲ 丘 五 丁 目 9		
図面名称	植 栽 平 面 図		
縮 尺	1 : 2 0 0	作成年月日	平成 6 年 3 月 作製
計画機関	香 芝 市		
作業機関	国際航業株式会社		



	園路広場施設		管理施設
	コンクリート舗装		強いがらみ
	アスファルト舗装		クズ入
	芝草舗装		車
	平板舗装		箱
	タイル舗装		星名
	自然石舗装		屋名
	光出し舗装		室内
	コンクリート レンガ緑石		制
	レンガ緑石		バックネット
	天然石緑石 「カサネ」コンクリート		人工
	(コンクリート)		(欄)
	土留		ブロック
	石積		金網
	石積		木
	レンガ積		(電気)
	コンクリート 積		無明
	積段		引込
	積段		引込
	積段		ハンドホ
	修景施設		分電
	バーゴラ		(水道)
	花壇		敷水
	池		止水
	彫像		量水
	四ツ目目		
	フリニール		
	運動施設		
	プール		
	教養施設		
	歴史跡		(排水)
	記念碑		U型渠
	休養施設		L型渠
	ベンチ		石積塙
	フェンス		
	円型ベンチ		
	野外卓		障
	あずまや		グリーナ
	遊戯施設		E電気
	ブランコ		電話
	安全ブランコ		音柱・柱
	鉄橋		(パルゴン)
	スベリ台		雨
	ジャングルジム		雪
	小動物		下
	砂場		
	シーソー		
	ランダー		
	便益施設		
	TB企業統計		規格
	企業統計		常緑樹
	水害台		落葉
	便所		1m×1m
			1.5-1.5
			3-5
			5以上


公園名	高塚地区公園		
所在地	真美ヶ丘六丁目11		
図面名称	植栽平面図		
縮尺	1:500	作成年月日	平成6年3月
計画機関	香 芝 市		
作業機関	国際航業株式会社		



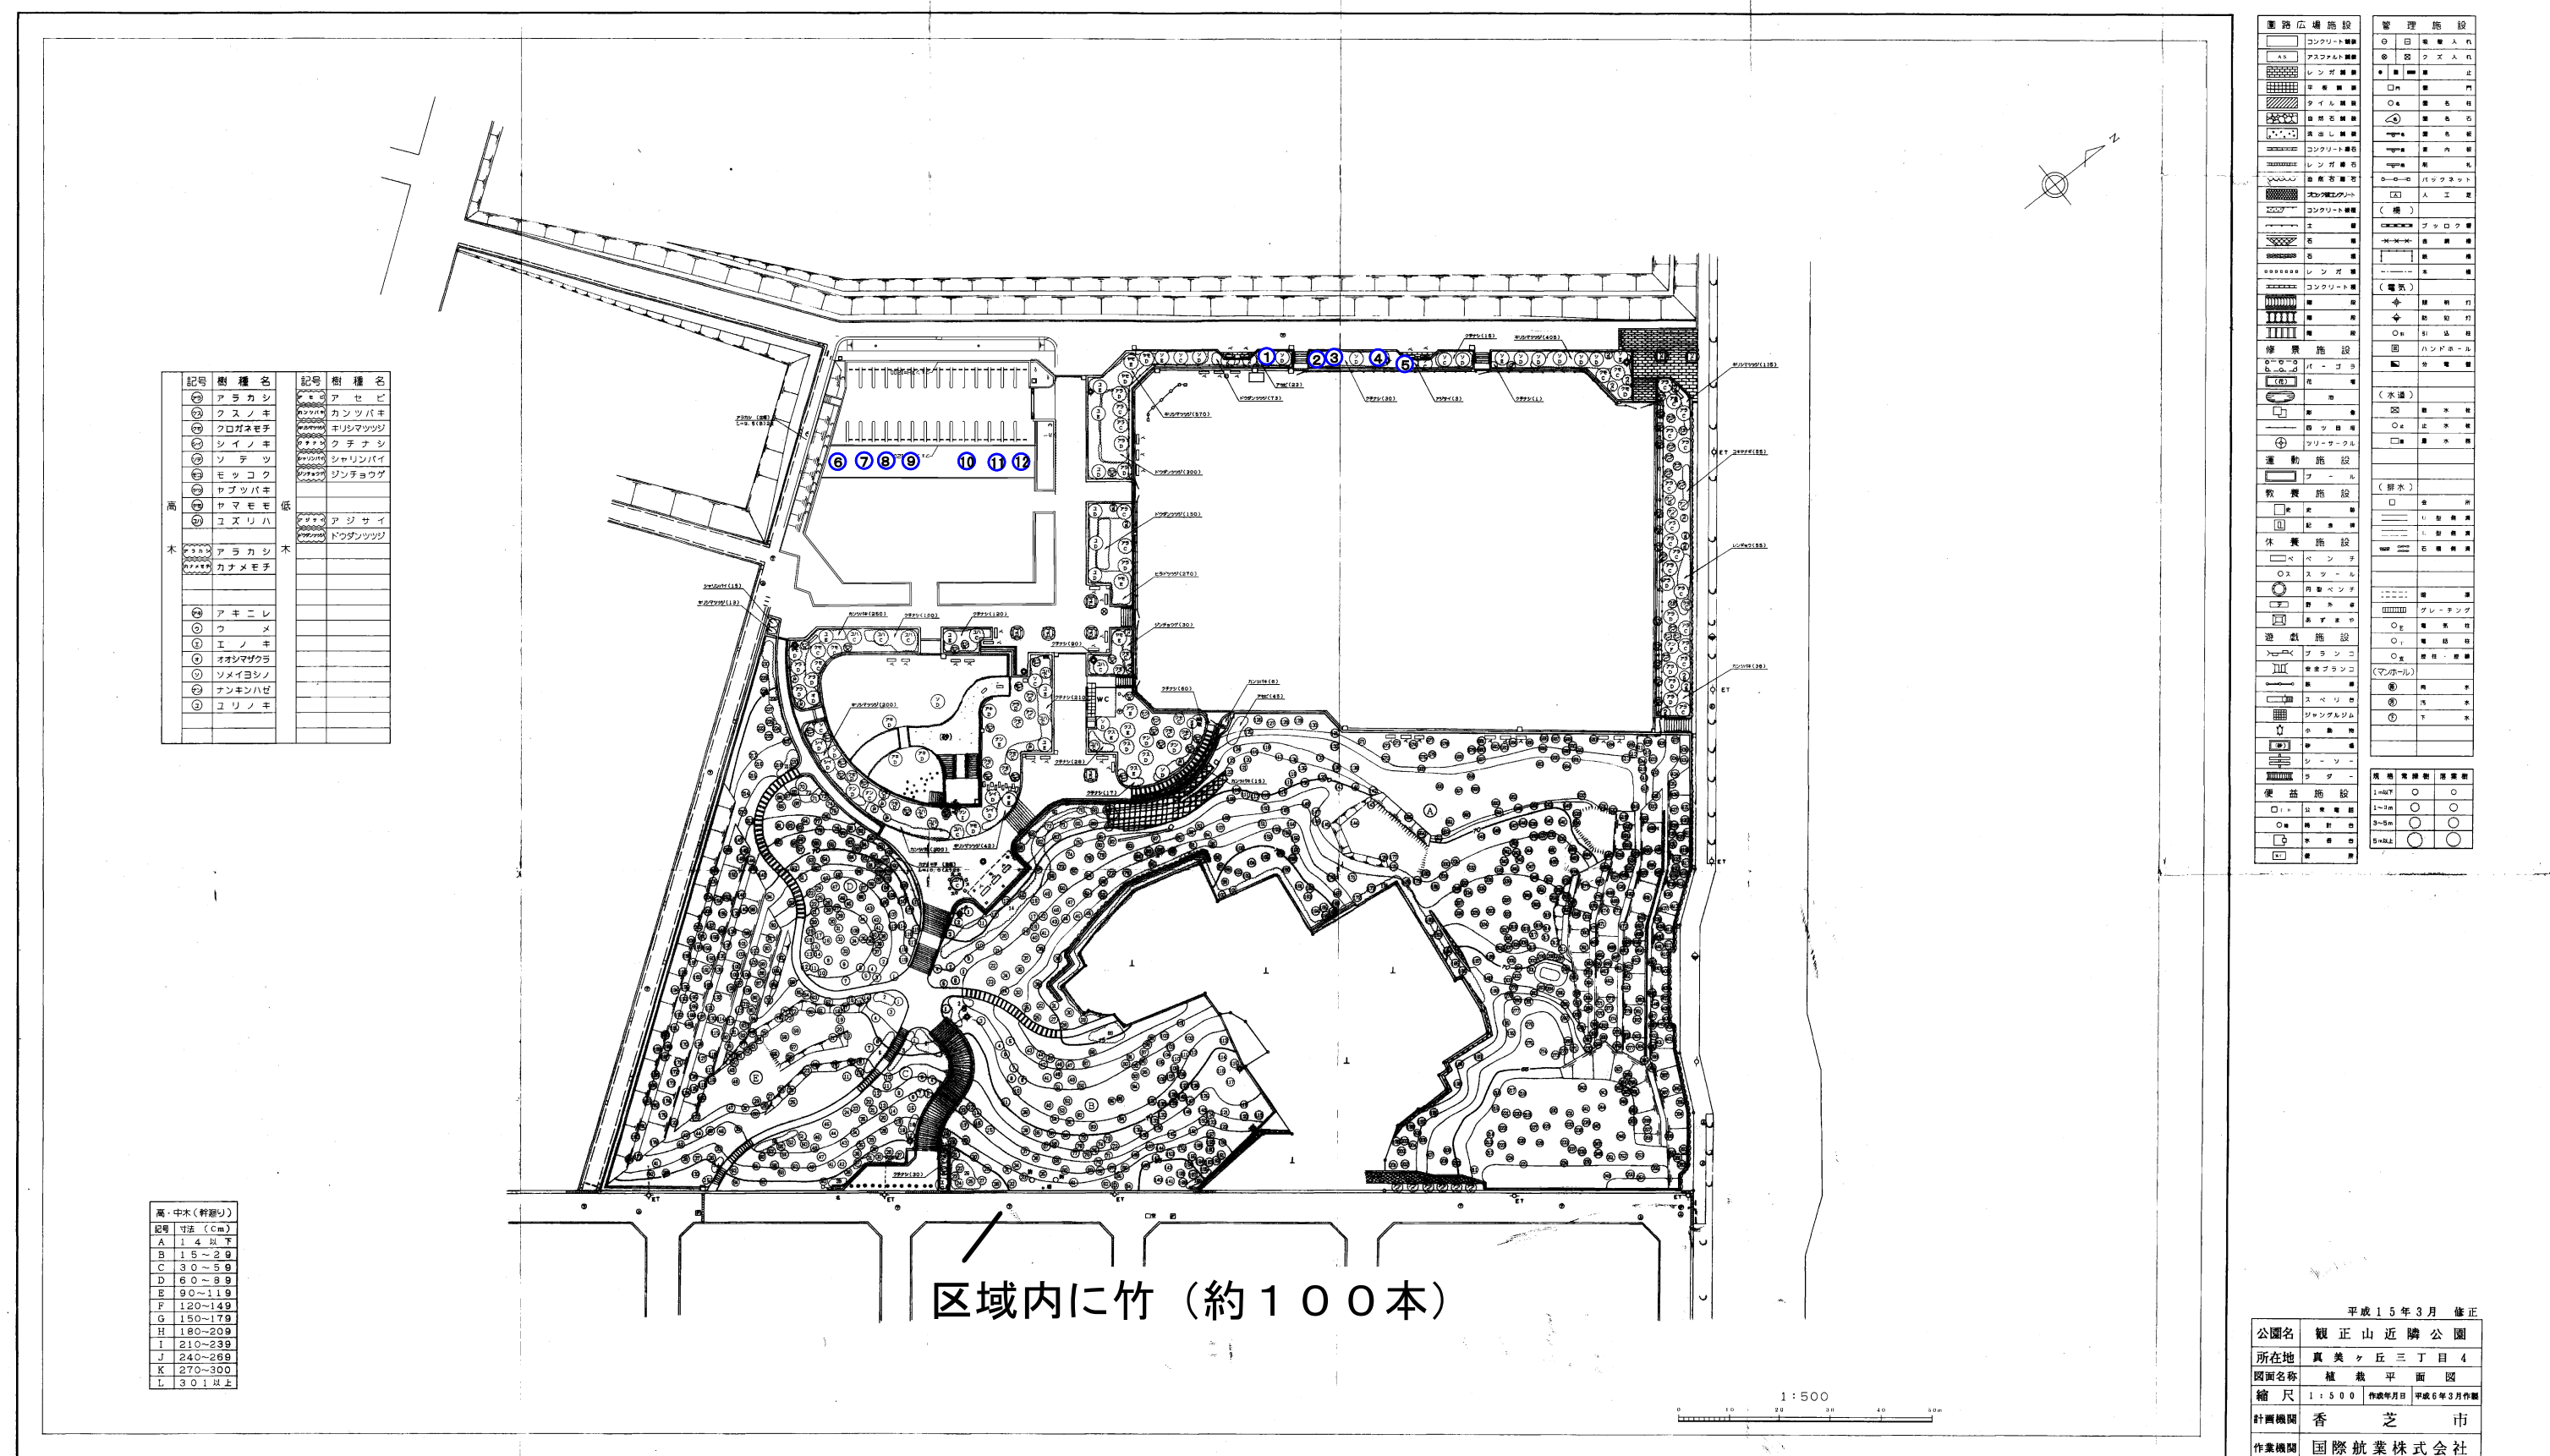

N  
↑  
S=1:300


植栽計画図(1)

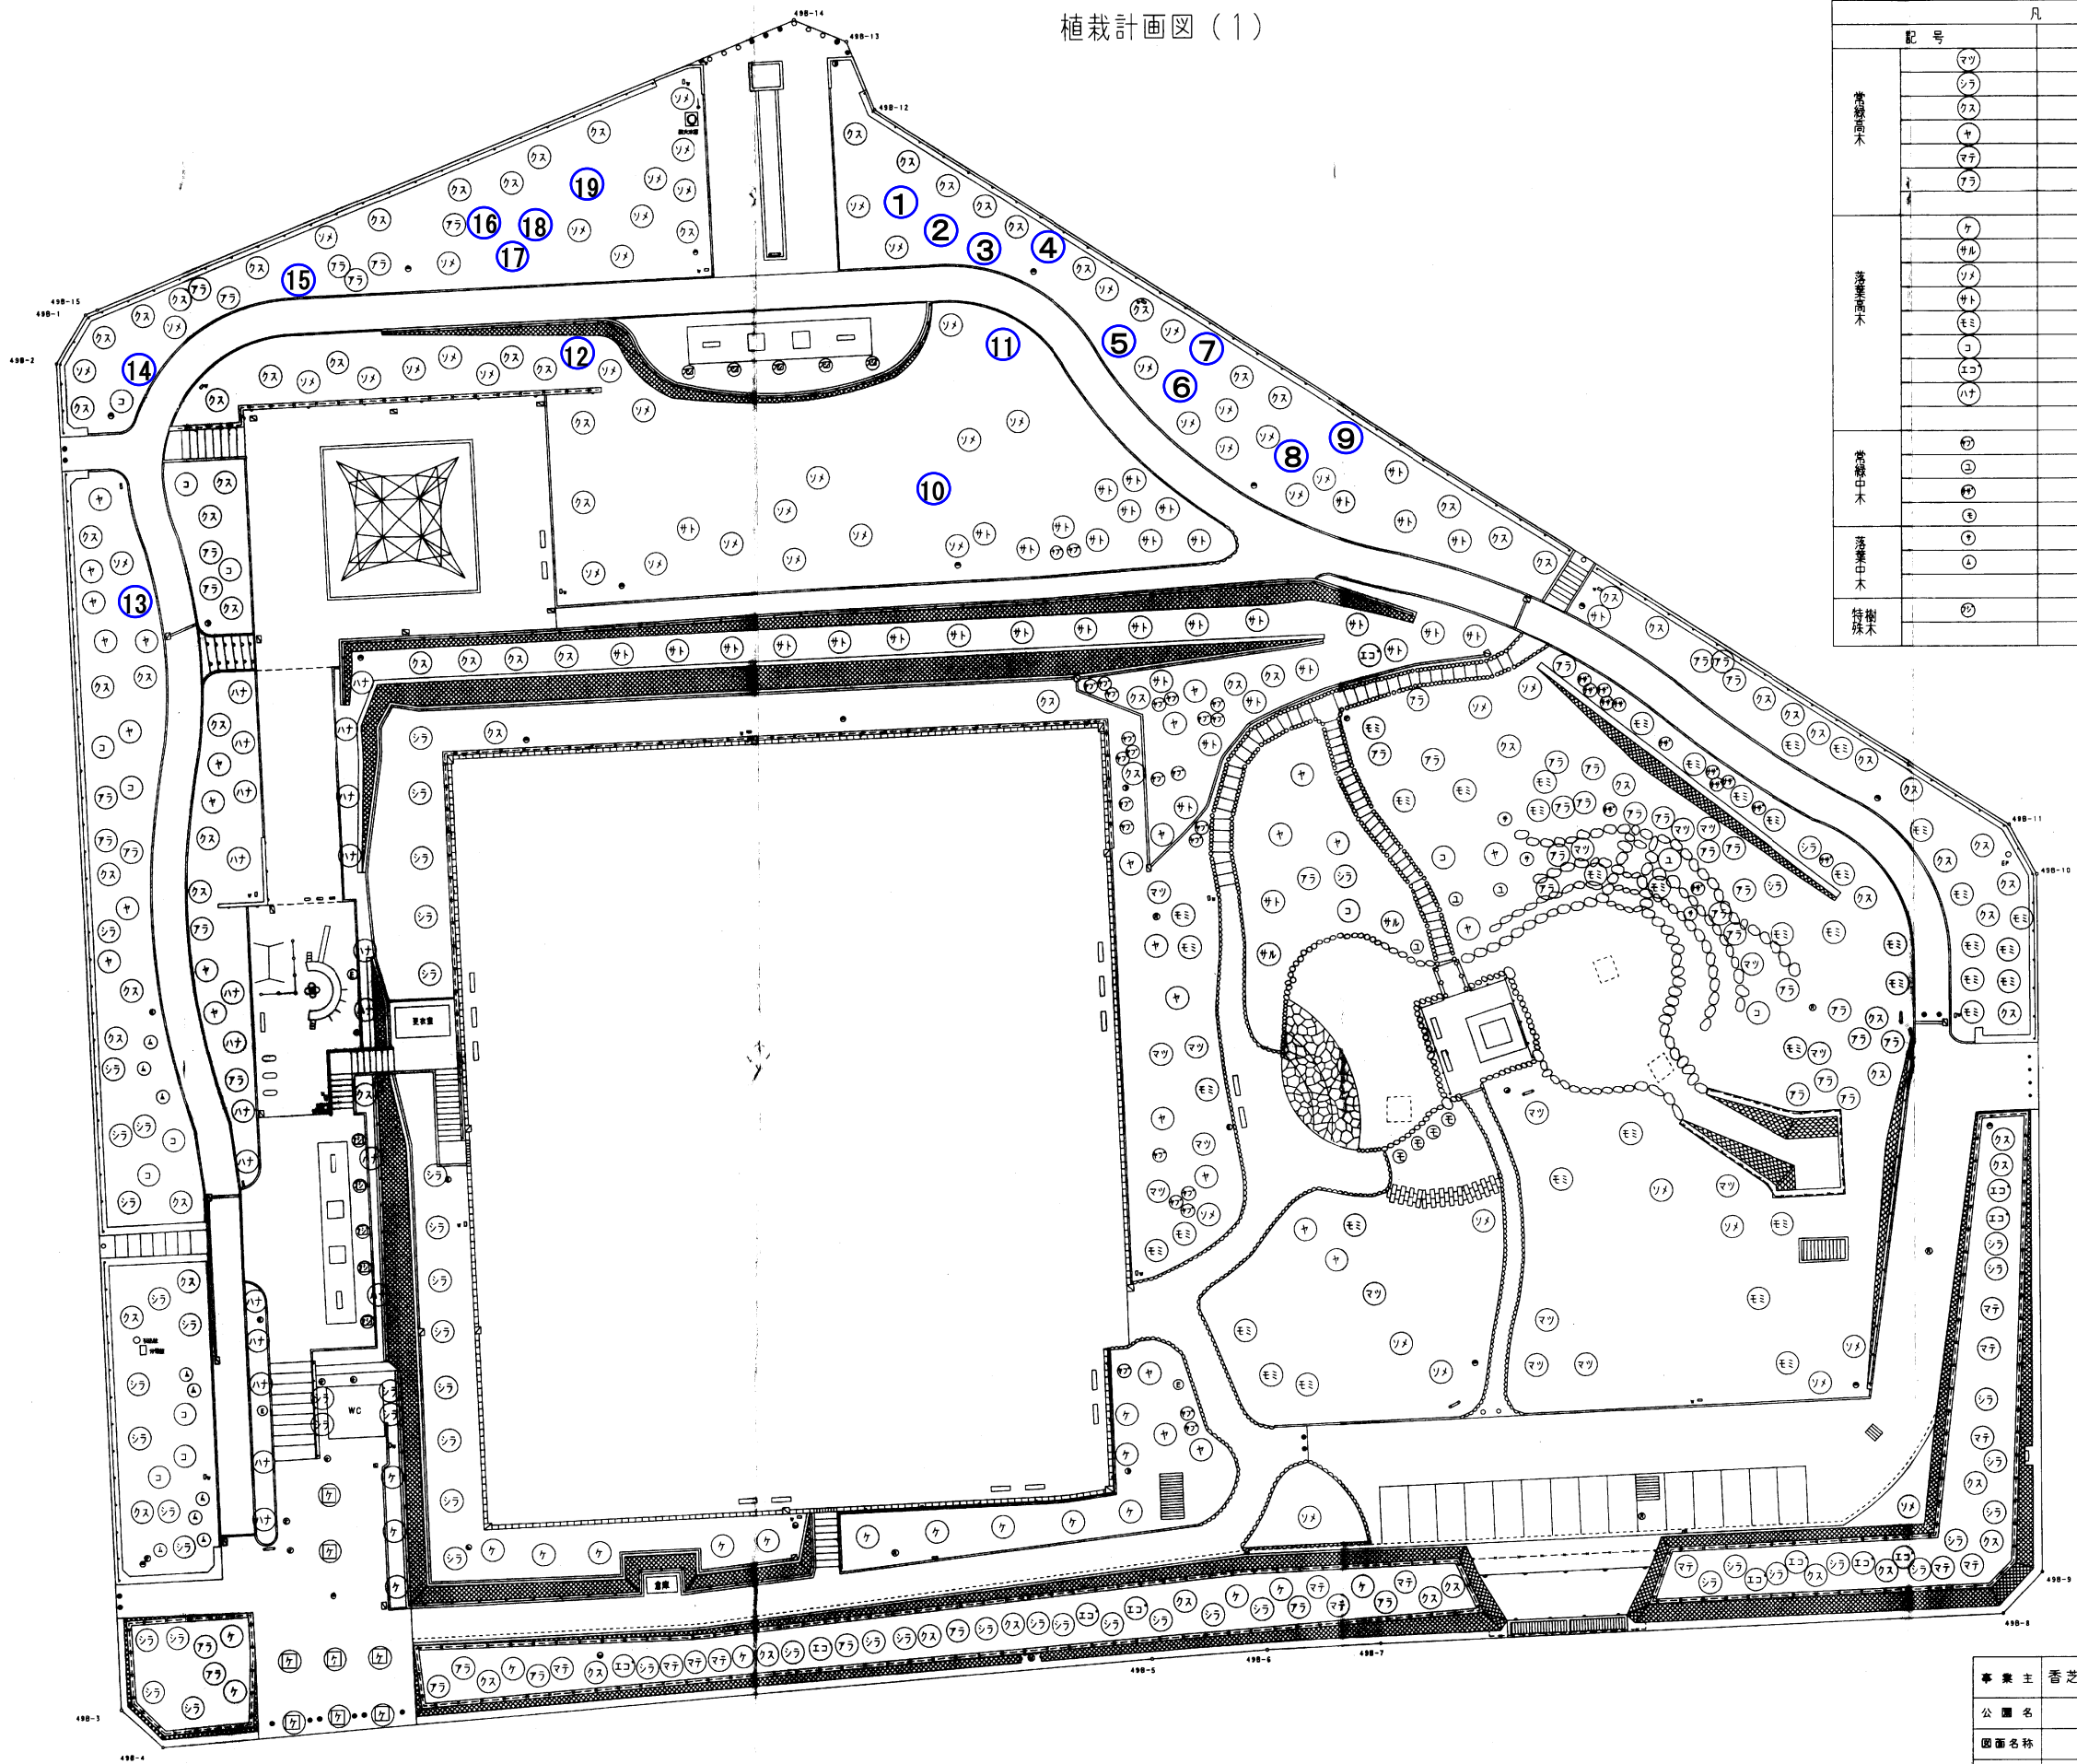

凡 例		
記 号	樹 種 名	備 考
常緑高木	マツ	クロマツ
	シラ	シラカシ
	クス	クスノキ
	ヤマ	ヤマモモ
	マテ	マテバシイ
落葉高木	アラ	アラカシ
	ケ	ケヤキ
	サ	サルスベリ
	ソ	ソメイヨシノ
	サ	サトザクラ
	イ	イロハモミジ
	コ	コブシ
常緑中木	エ	エゴノキ
	ハ	ハナミズキ
	ヤ	ヤブツバキ
	ユ	ユズリハ
落葉中木	サ	サザンカ
	モ	モッコク
	サ	サンシュユ
特 殊 木	ム	ムクゲ
	フ	フジ

事 業 主	香芝市旭ヶ丘土地区画整理組合	年 度	
公 園 名	旭ヶ丘近隣公園	番 号	
図 面 名 称	植栽計画図(1)	縮 尺	S=1:300
設計年月日	年 月 日		
審 査			




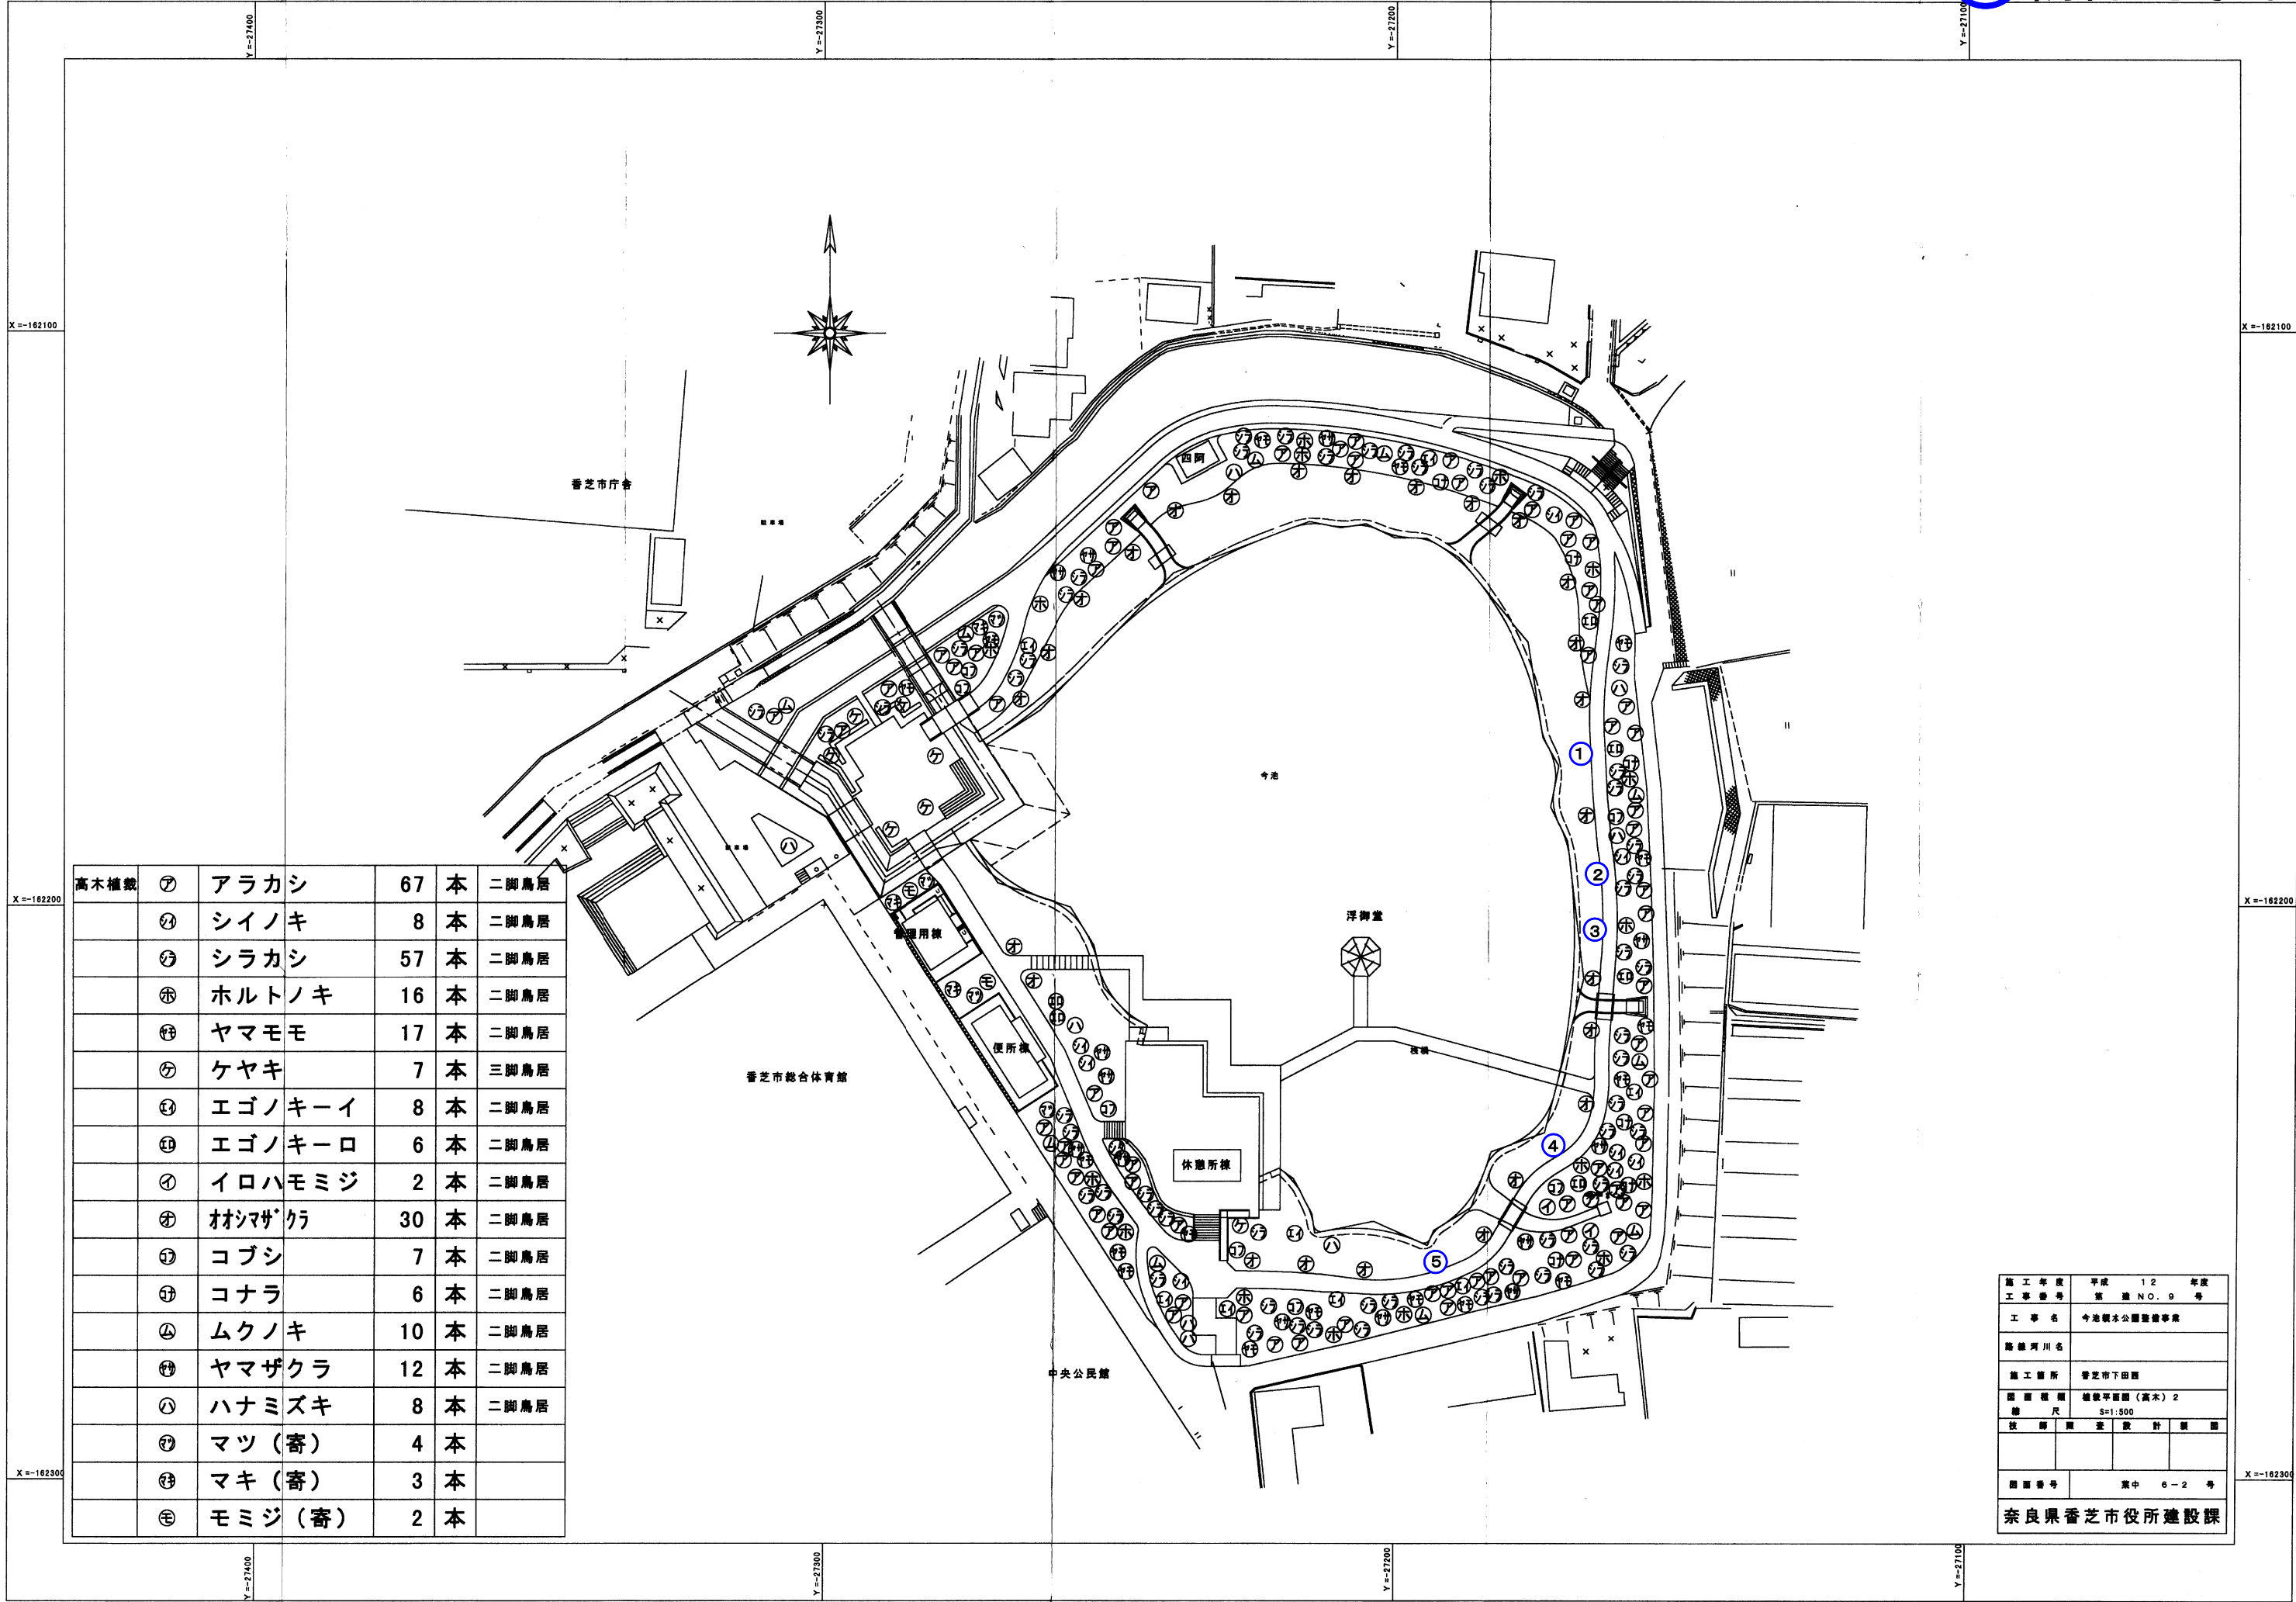




高木植栽	㊦	アラカシ	67	本	二脚鳥居
	㊧	シイノキ	8	本	二脚鳥居
	㊨	シラカシ	57	本	二脚鳥居
	㊩	ホルトノキ	16	本	二脚鳥居
	㊪	ヤマモモ	17	本	二脚鳥居
	㊫	ケヤキ	7	本	三脚鳥居
	㊬	エゴノキーイ	8	本	二脚鳥居
	㊭	エゴノキーロ	6	本	二脚鳥居
	㊮	イロハモミジ	2	本	二脚鳥居
	㊯	オシマザクラ	30	本	二脚鳥居
	㊰	コブシ	7	本	二脚鳥居
	㊱	コナラ	6	本	二脚鳥居
	㊲	ムクノキ	10	本	二脚鳥居
	㊳	ヤマザクラ	12	本	二脚鳥居
	㊴	ハナミズキ	8	本	二脚鳥居
	㊵	マツ(寄)	4	本	
	㊶	マキ(寄)	3	本	
	㊷	モミジ(寄)	2	本	

施工年度	平成 12 年度
工事番号	第 9 号
工事名	今池親水公園整備事業
路線河川名	
施工箇所	香芝市下田町
図面種類	植栽平面図(高木) 2
縮尺	1:500
校印	
監査	
設計	
製図	
図面番号	案 中 6-2 号
奈良県香芝市役所建設課	

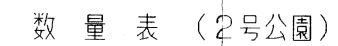
S = 1 : 3 0 0

 


工 種	記 号	名 称	規 格	数	量	単位	備 考
植栽工			H C W				
	㊦	クスノキ	3.5 0.3 1.0	4.0		本	二脚鳥居(添え柱付)
	㊧	ソメイヨシノ	3.5 0.15 1.5	7.0		本	二脚鳥居(添え柱付)
	㊨	ケヤキ	3.0 0.1 1.0	11.0		本	二脚鳥居(添え柱付)
	㊩	コブシ	3.5 0.18 1.2	5.0		本	二脚鳥居(添え柱付)
	㊪	モミジ	2.5 0.1 0.7	5.0		本	二脚鳥居(添え柱付)
	㊫	ムクノキ	3.5 0.15 1.2	4.0		本	二脚鳥居(添え柱付)
	㊬	アラカシ	2.0 — 0.5	16.0		本	二脚鳥居(添え柱付)
	㊭	サザンカ	1.5 — 0.4	10.0		本	一脚支柱
		ヒラドツツジ	0.4 — 0.4	996		株	6株/m2
		サツキツツジ	0.3 — 0.4	152		株	6株/m2
		クルマツツジ	0.4 — 0.3	288		株	9株/m2
		アベリア	0.5 — 0.3	293		株	9株/m2
		〔ギガカ〕	0.5 3本 4	445		株	9株/m2
		ビョウヤナギ	0.5 — 0.3	424		株	9株/m2
		ユキヤナギ	0.5 3本 4	1162		株	9株/m2
		バカラシタ	10.5cm BP 3芽立	630		株	16株/m2
		バカラシタ	10.5cm BP H=0.2	673		株	25株/m2
		コウライ芝	3cm 目地	697		m2	目土共

事業主	香芝市旭ヶ丘土地画整理組合				平成	年度
工事名	旭ヶ丘2号公園				番号	16
図面名称	舗装平面図				縮尺	S=1:300
設計年月日	平成 年 月 日					
審査						



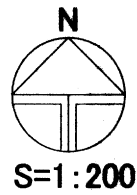

旭ヶ丘4号公園  
植栽平面図

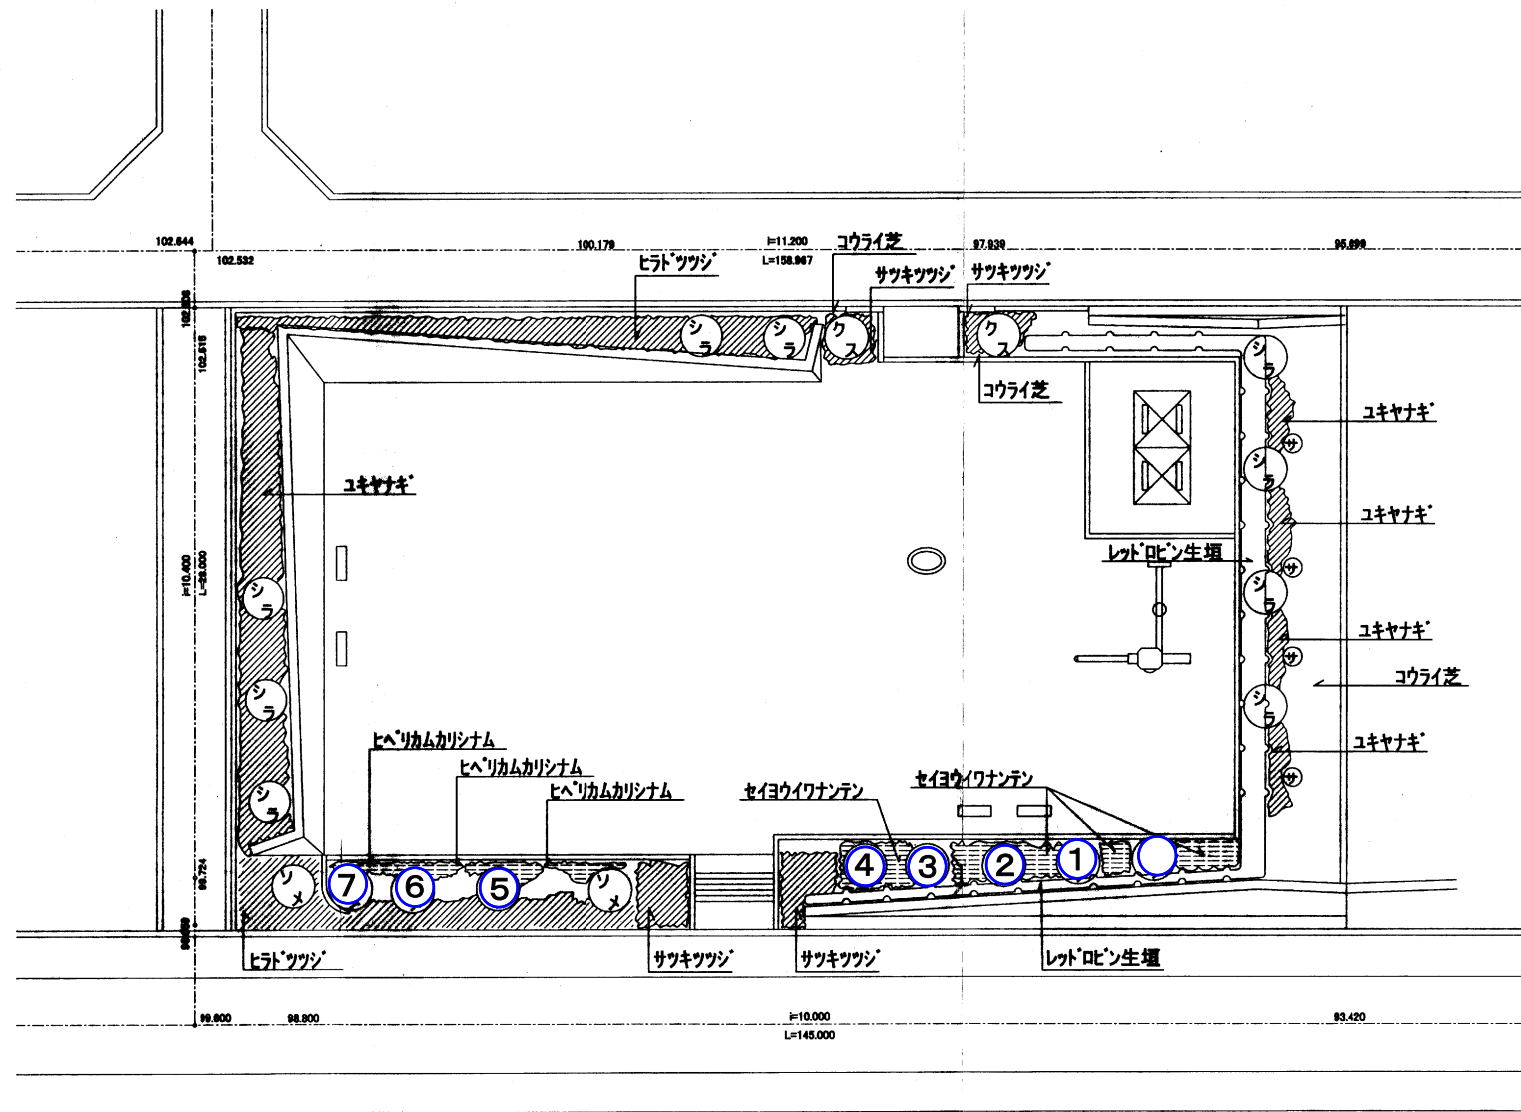


### 4号公園 数量表

[illegible]

事業主	香芝市旭ヶ丘土地區整理組合				年度	
工事名	旭ヶ丘4号公園				工事番号	24
西面名称	植栽平面圖				縮尺	S=1/200
図面年月日	年 月 日					
審査						

すがる川いこいの広場 11本

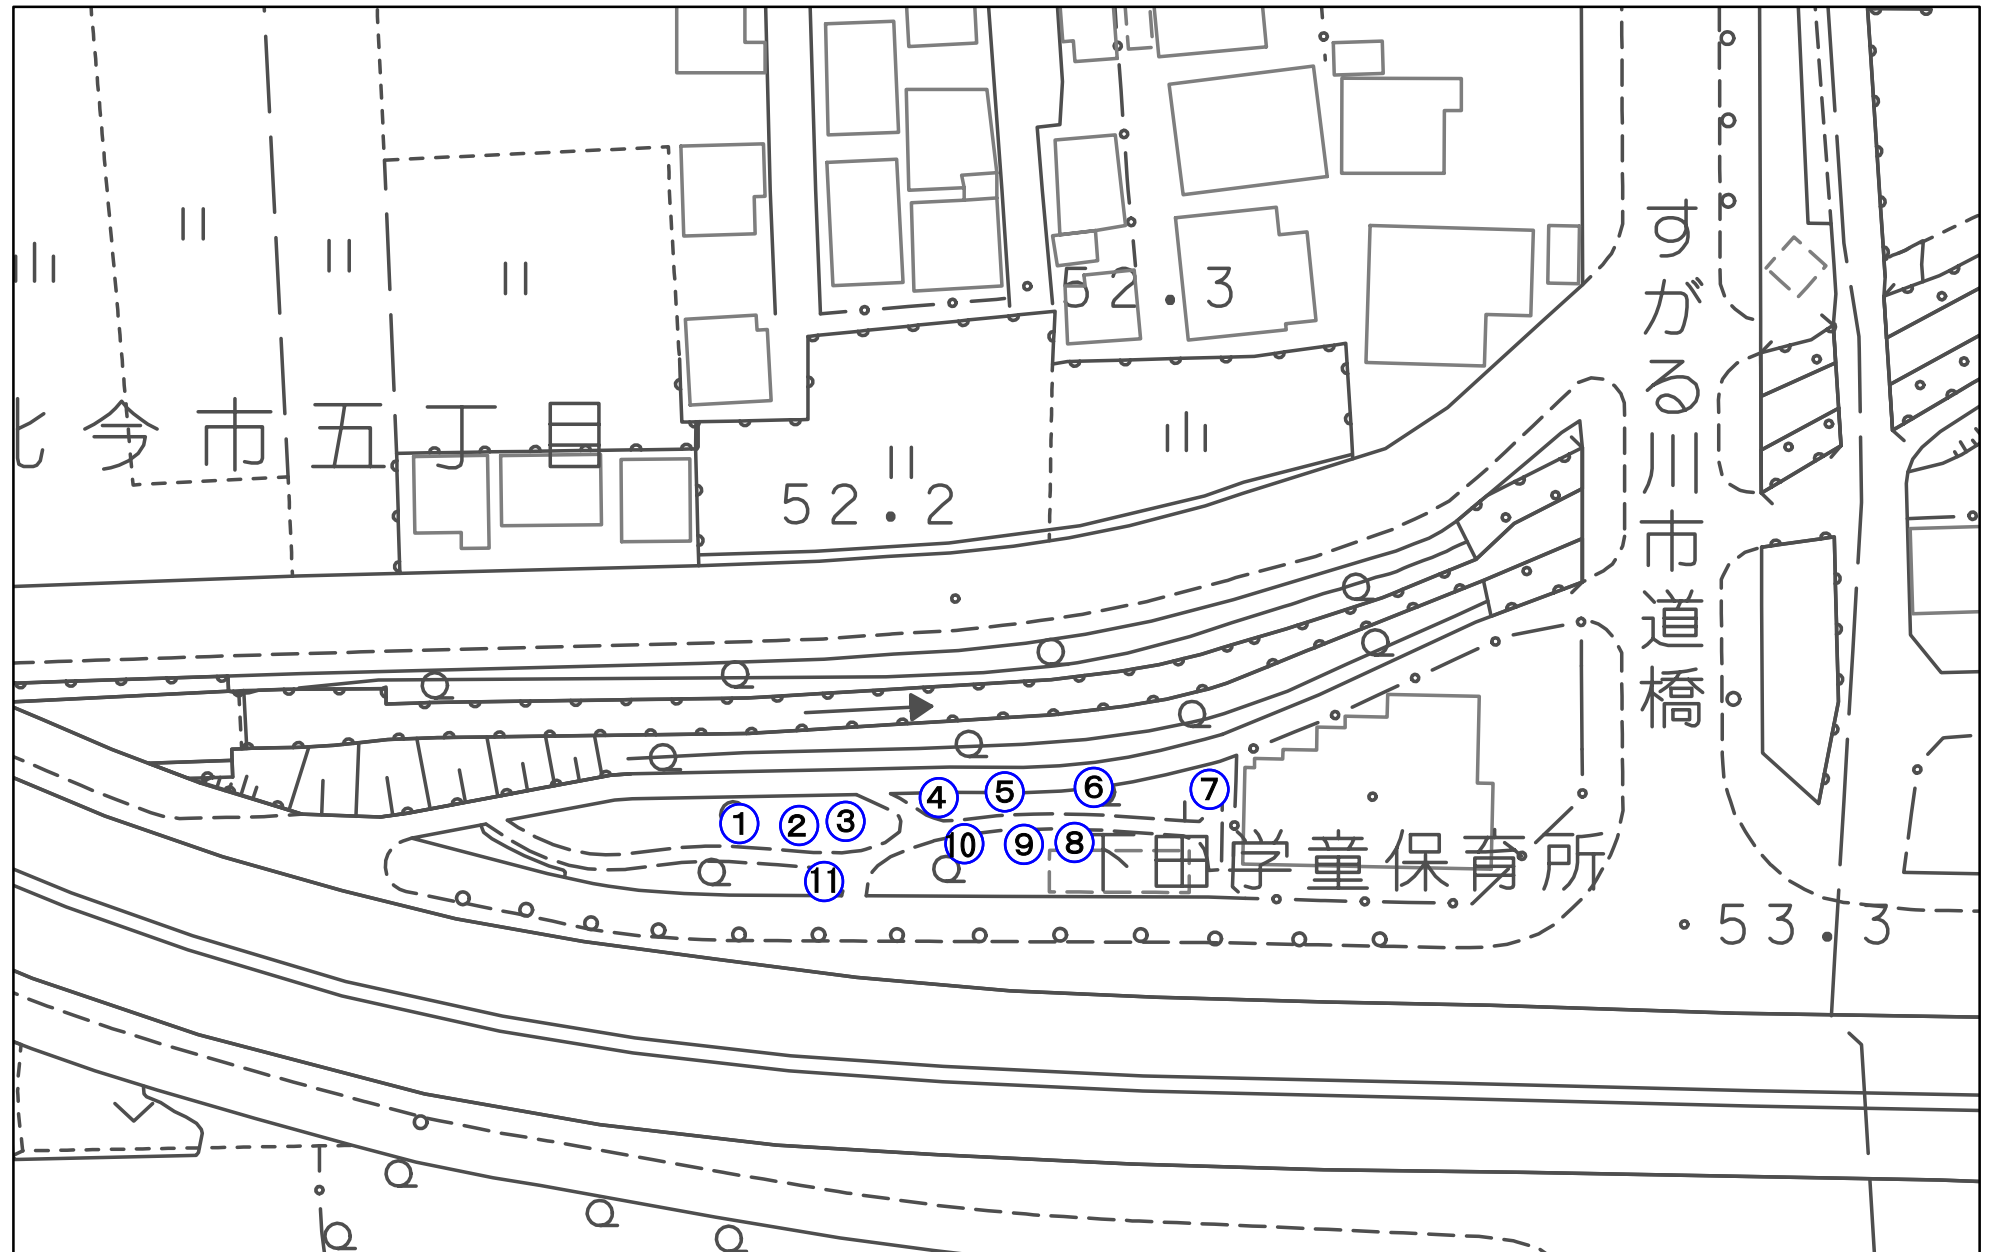

1:750