


北部地域体育館・健民運動場・健民テニスコート



※当該施設の区域図は、土地の法的境界や権利関係を示したものではありません。

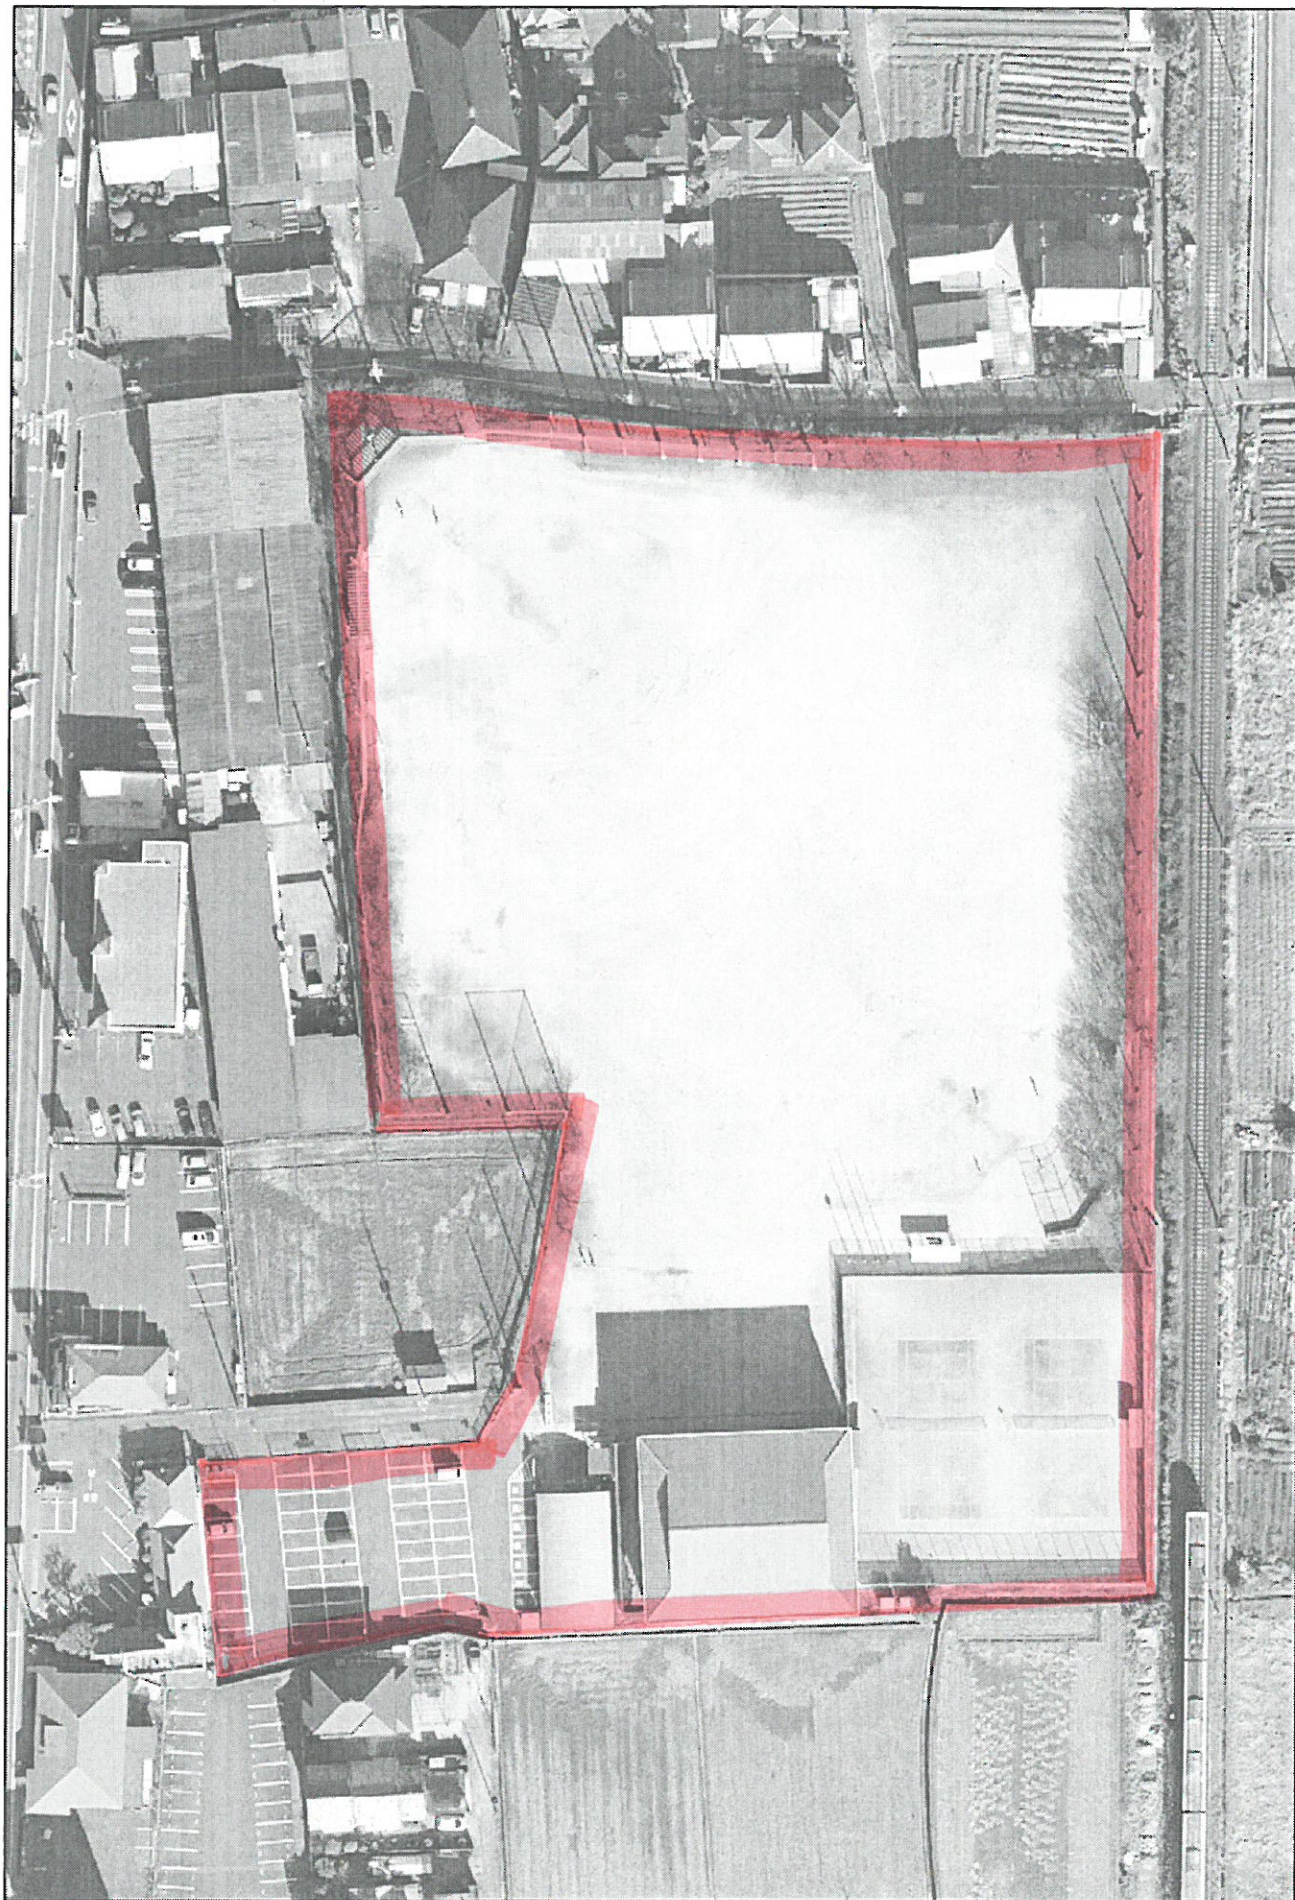

1:1000