


# 市民いこいの広場



※当該施設の区域図は、土地の法的境界や権利関係を示したものではありません。

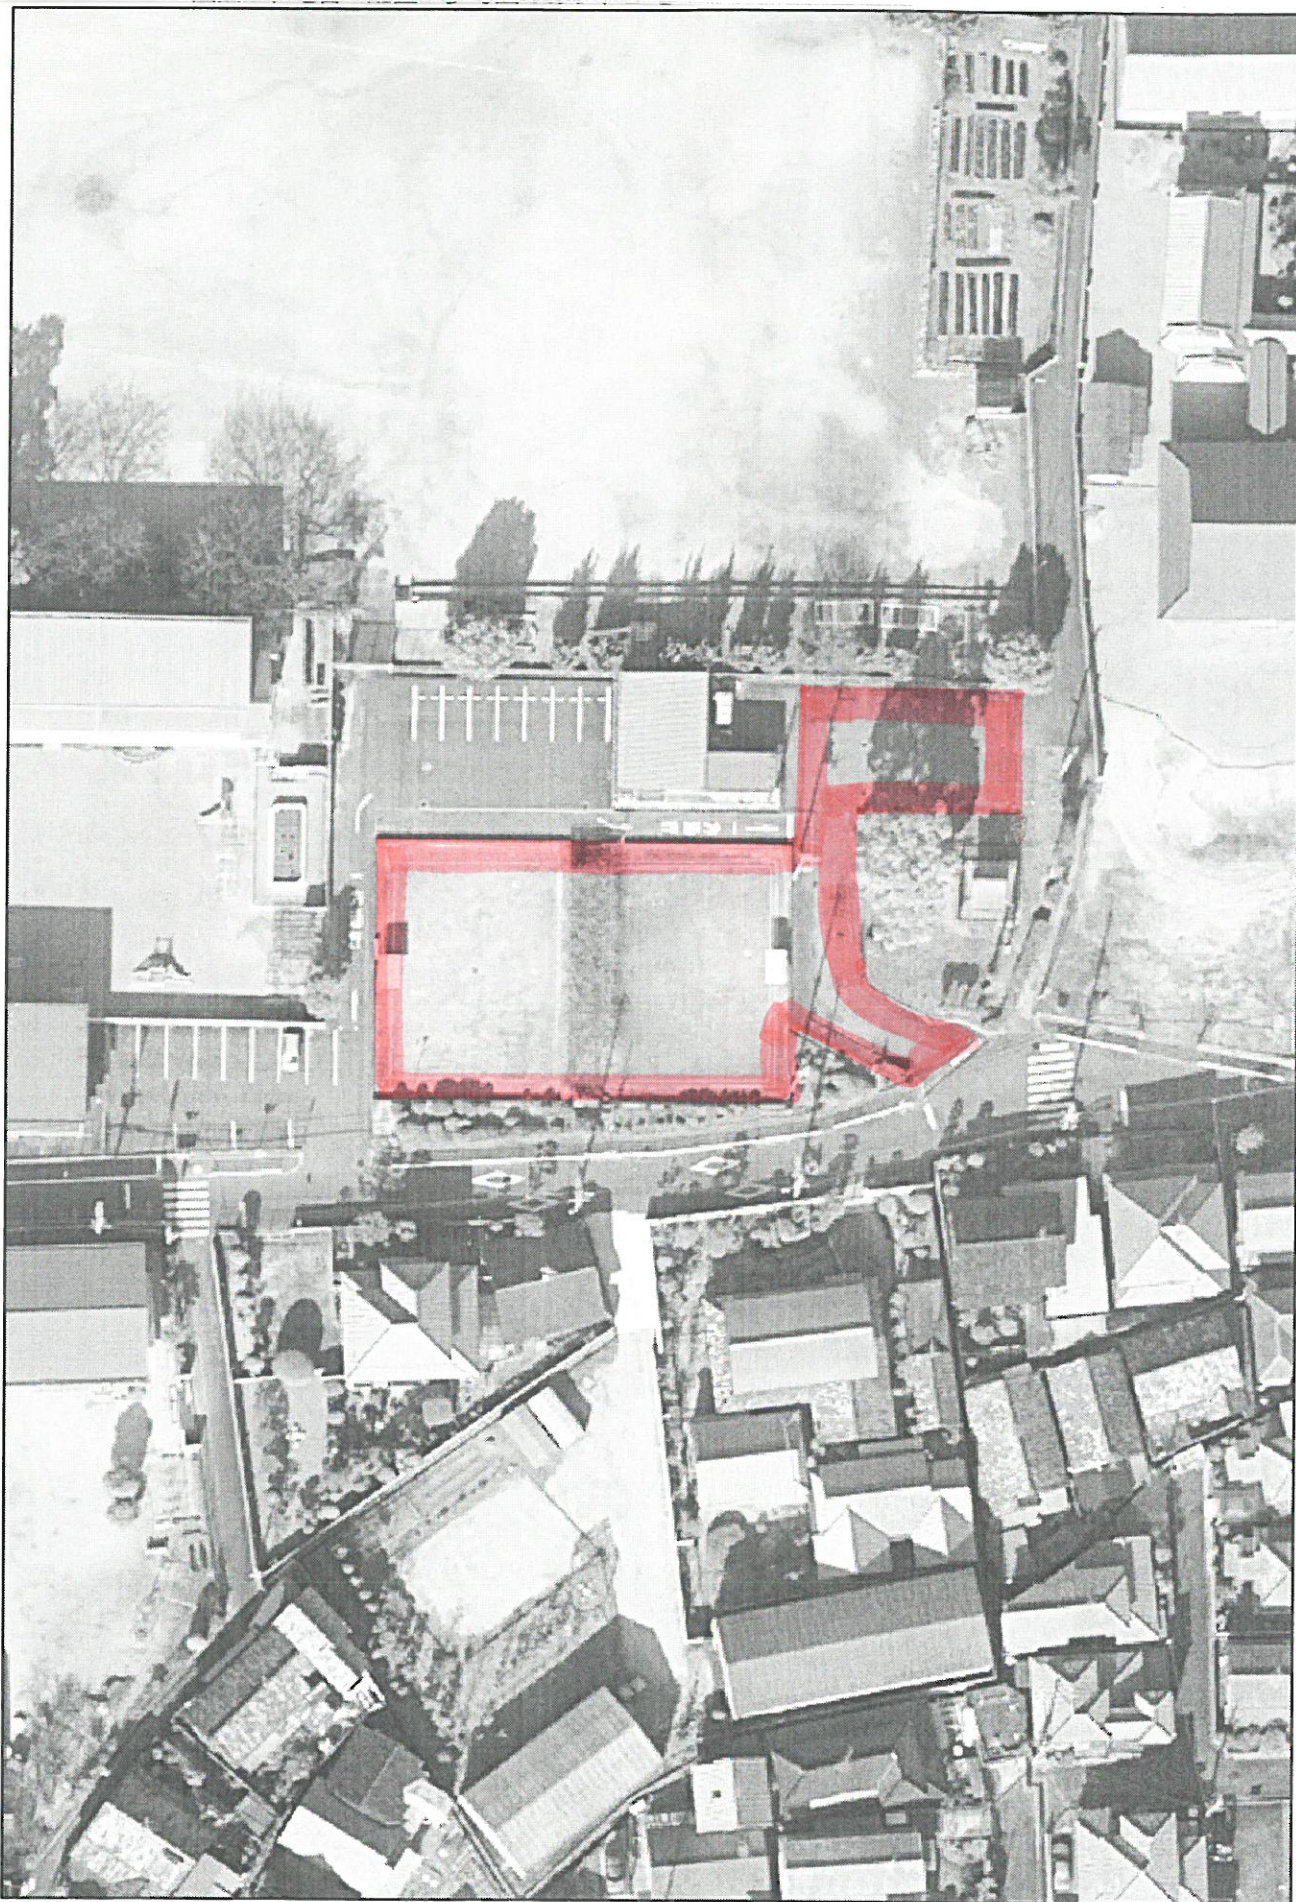

1:700