


マンホールトイレ位置図 S=1:500
(香芝北中学校)

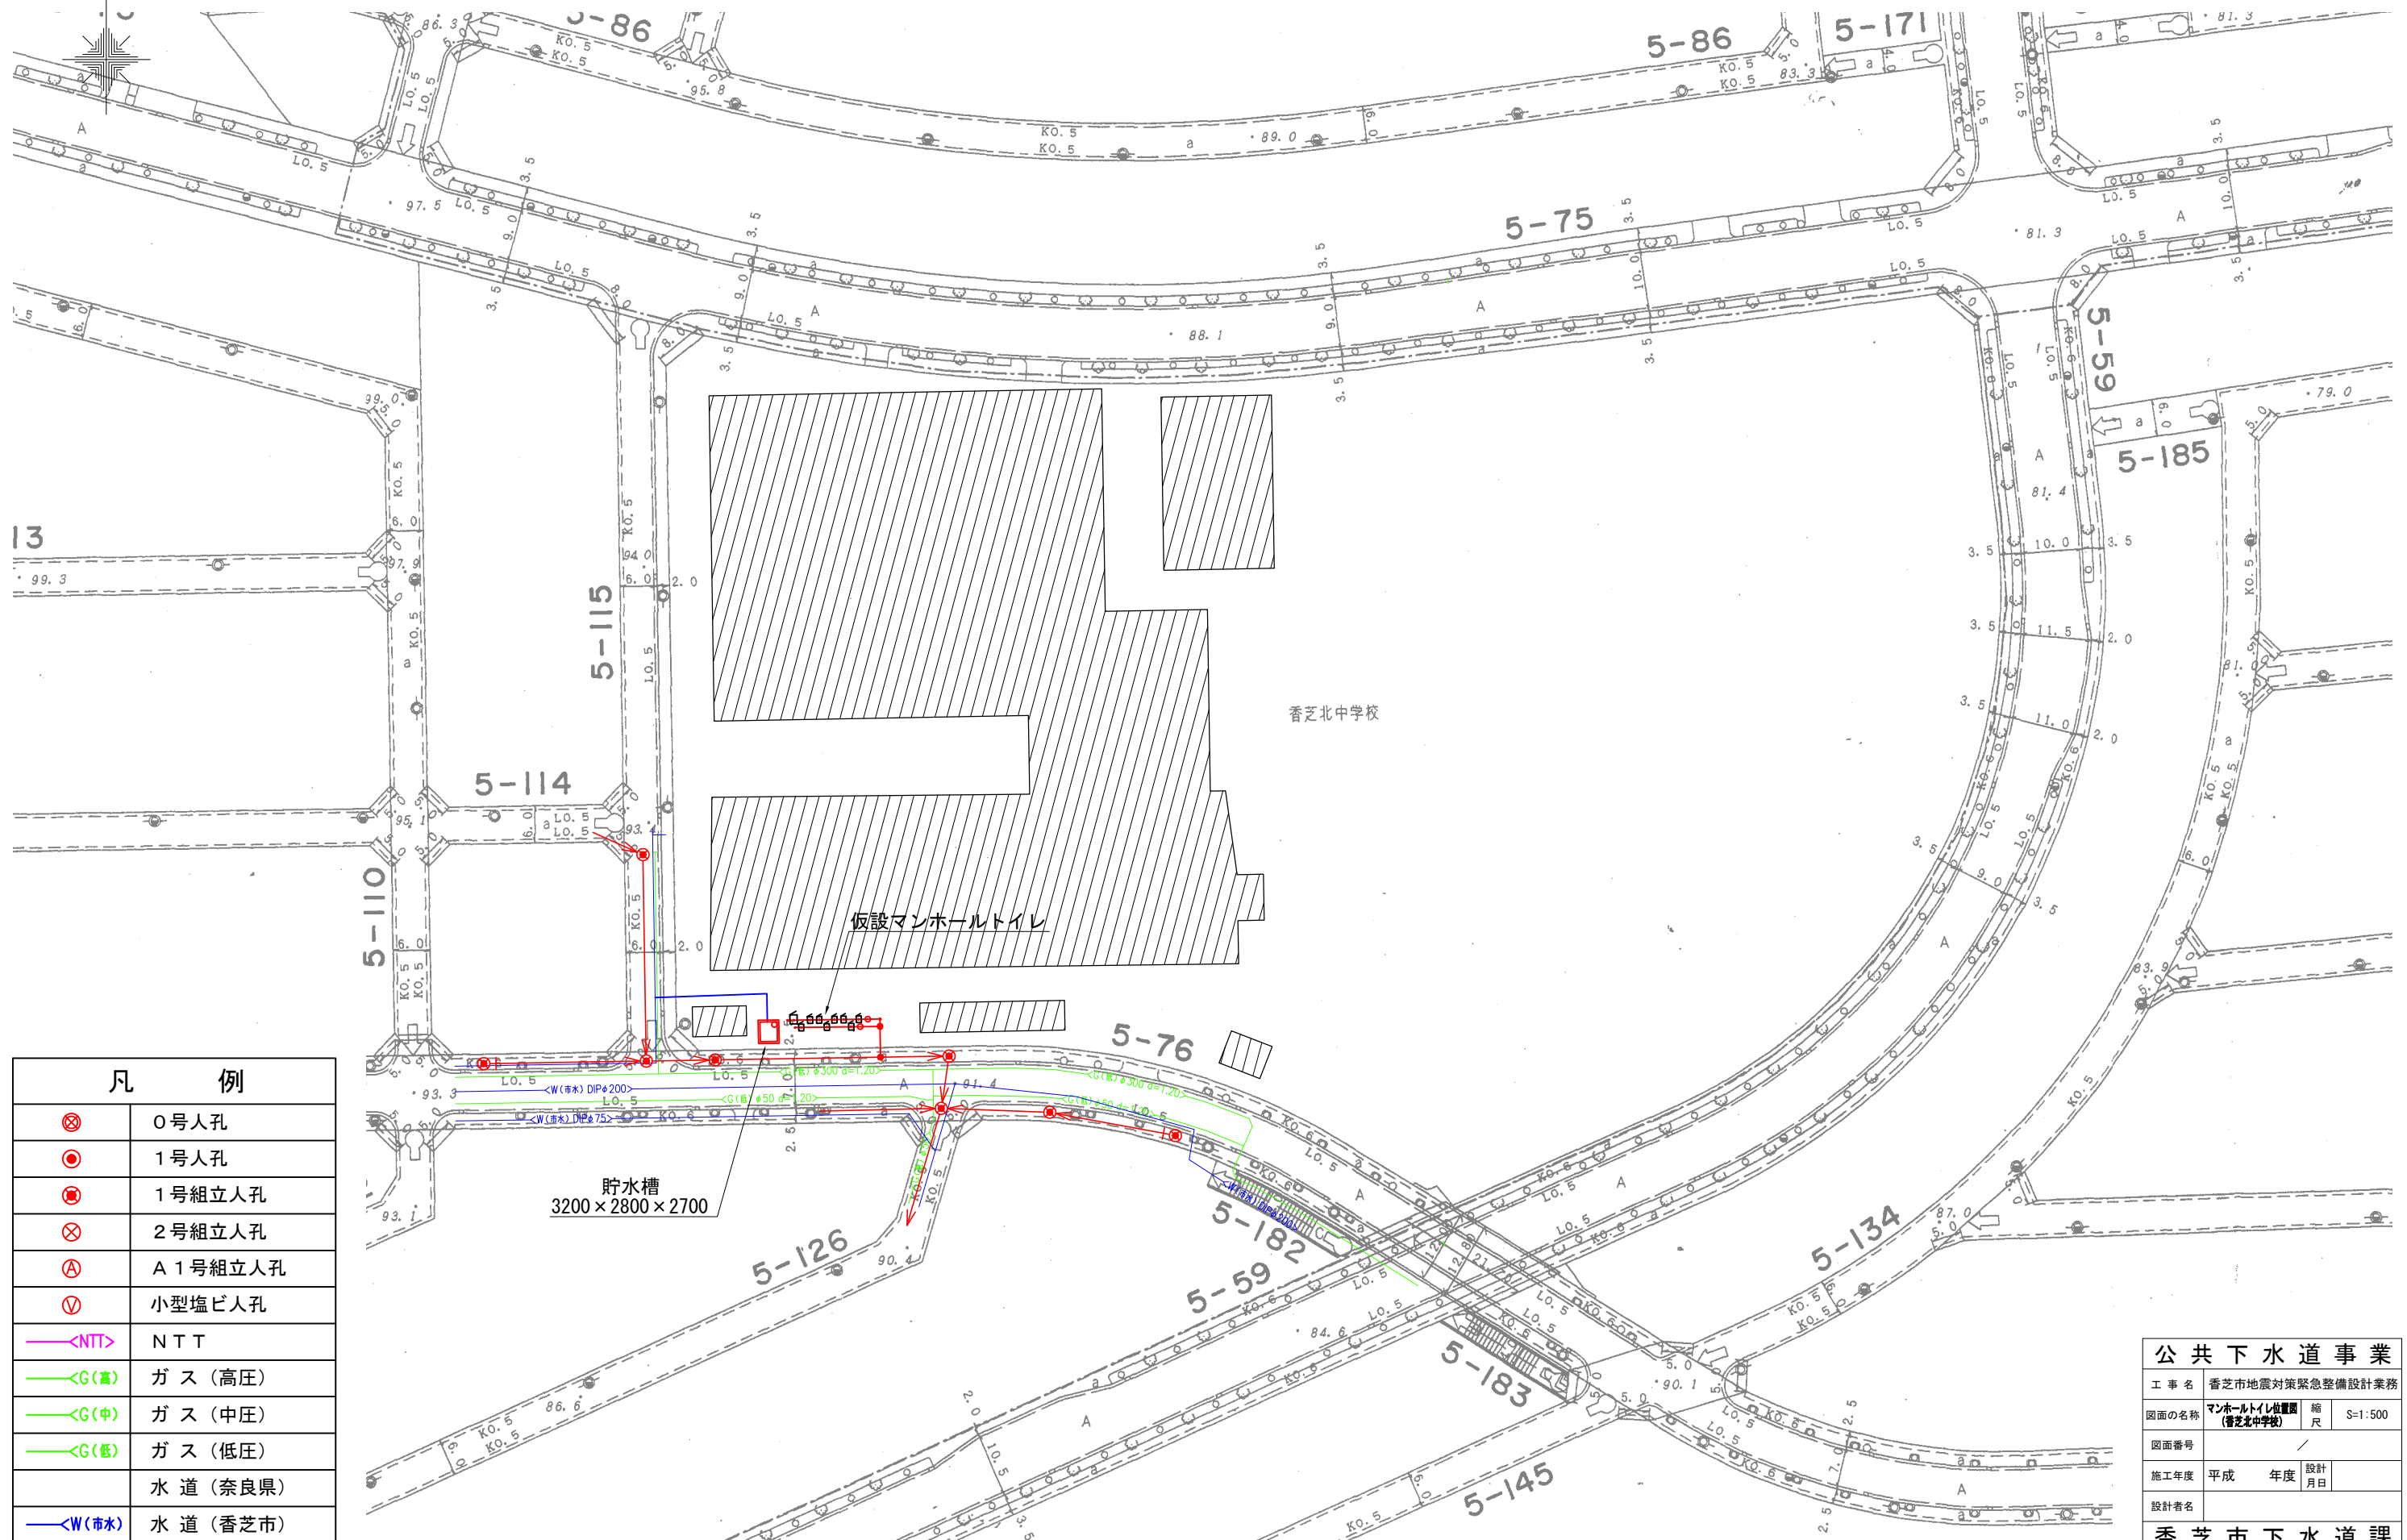


凡 例	
⊗	0号人孔
●	1号人孔
⊙	1号組立人孔
⊗	2号組立人孔
Ⓐ	A 1号組立人孔
⓪	小型塩ビ人孔
—(NTT)—	NTT
—G(高)—	ガス (高圧)
—G(中)—	ガス (中圧)
—G(低)—	ガス (低圧)
—(W(市水))—	水道 (奈良県)
—(W(市水))—	水道 (香芝市)

公共下水道事業			
工事名	香芝市地震対策緊急整備設計業務		
図面の名称	マンホールトイレ位置図 (香芝北中学校)	縮尺	S=1:500
図面番号	/		
施工年度	平成	年度	設計 月日
設計者名	/		
香芝市下水道課			

マンホールトイレ縦断・横断図 (手動ポンプ方式)
(香芝北中学校)

縦断図 S=1:50

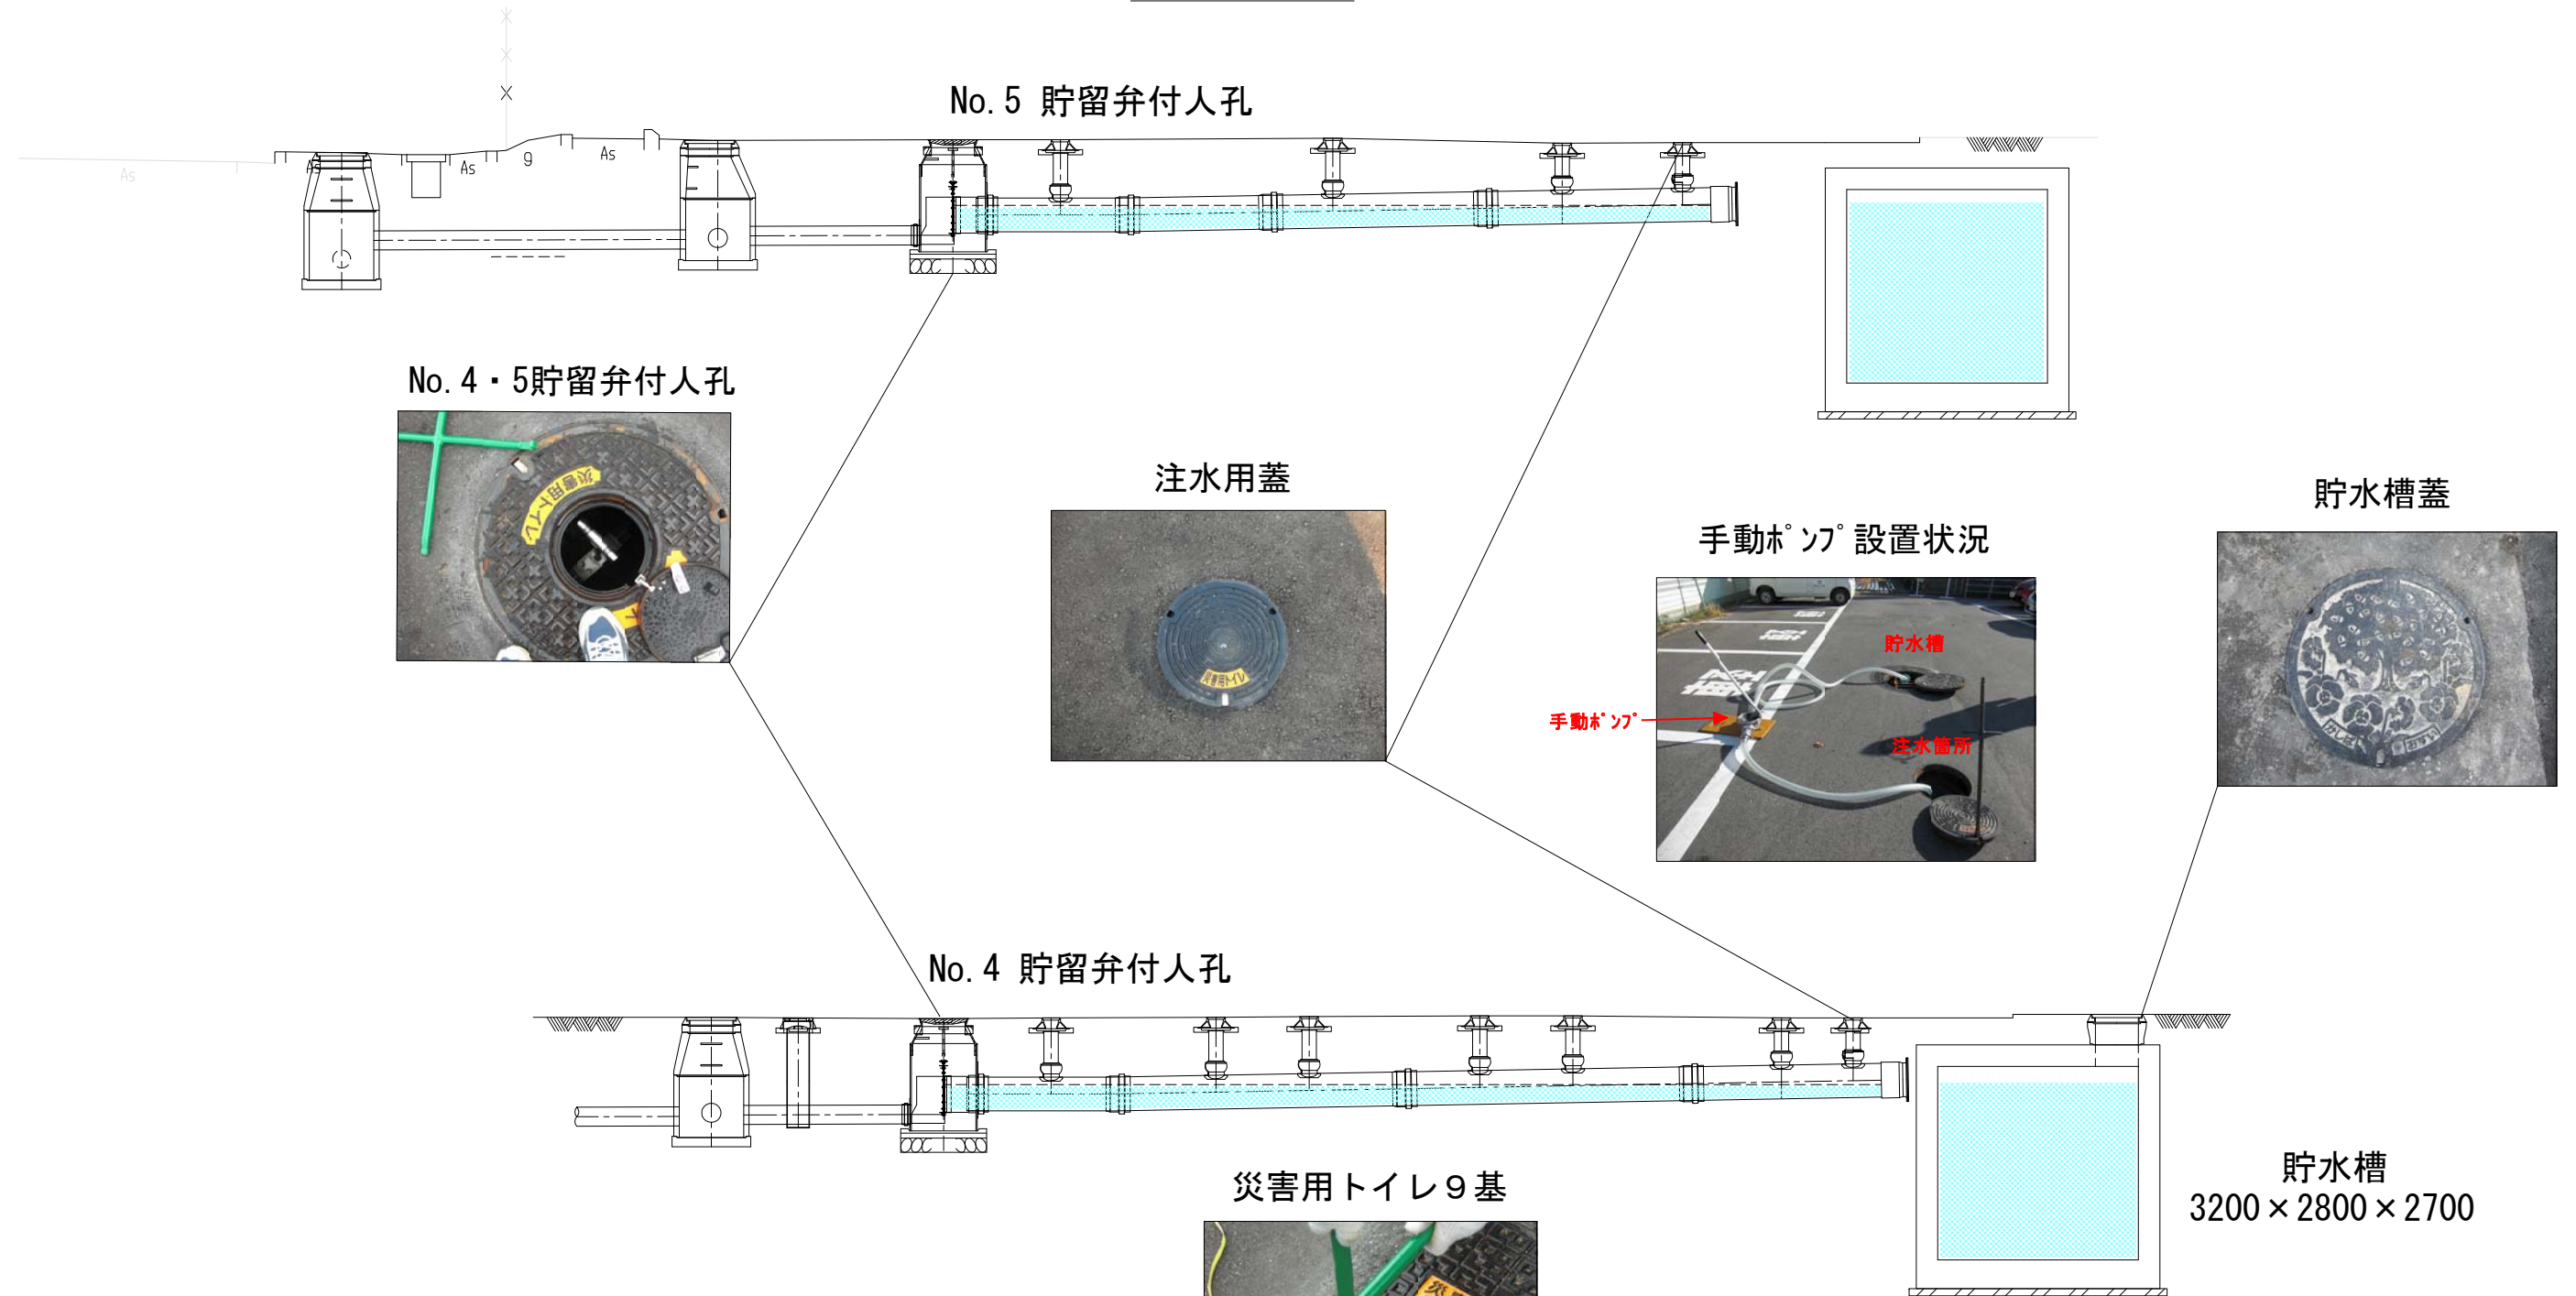

公共下水道事業			
工事名	平成24年度 地震対策緊急整備工事 (香芝北中学校)		
図面の名称	マンホールトイレ縦断・横断図 (香芝北中学校)	縮尺	図示
図面番号	/		
施工年度	平成	年度	設計 月日
設計者名			
香芝市下水道課			