
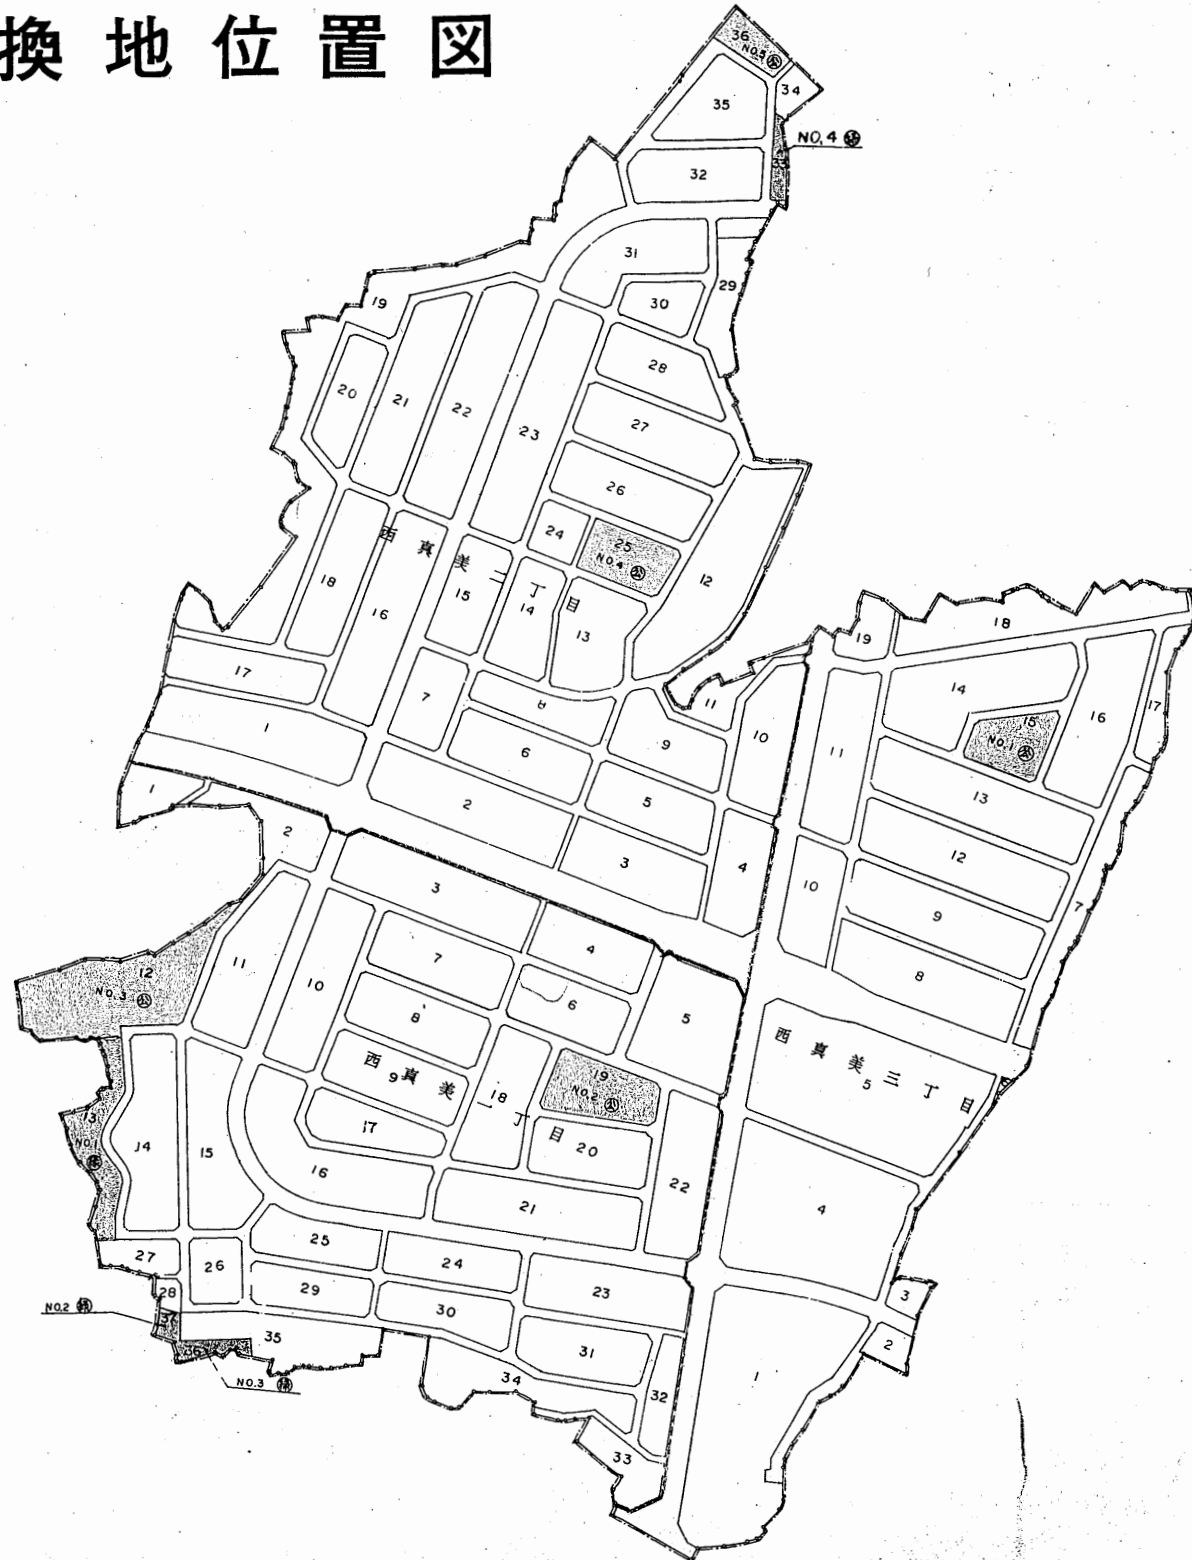


大和都市計画事業西真美ヶ丘土地区画整理事業

換地位置図

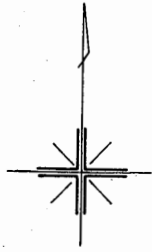

凡 例	
	隣接地区界
	町界
	丁目界
	代表地番
	換地位置
	道
	公園・緑地