


換地図

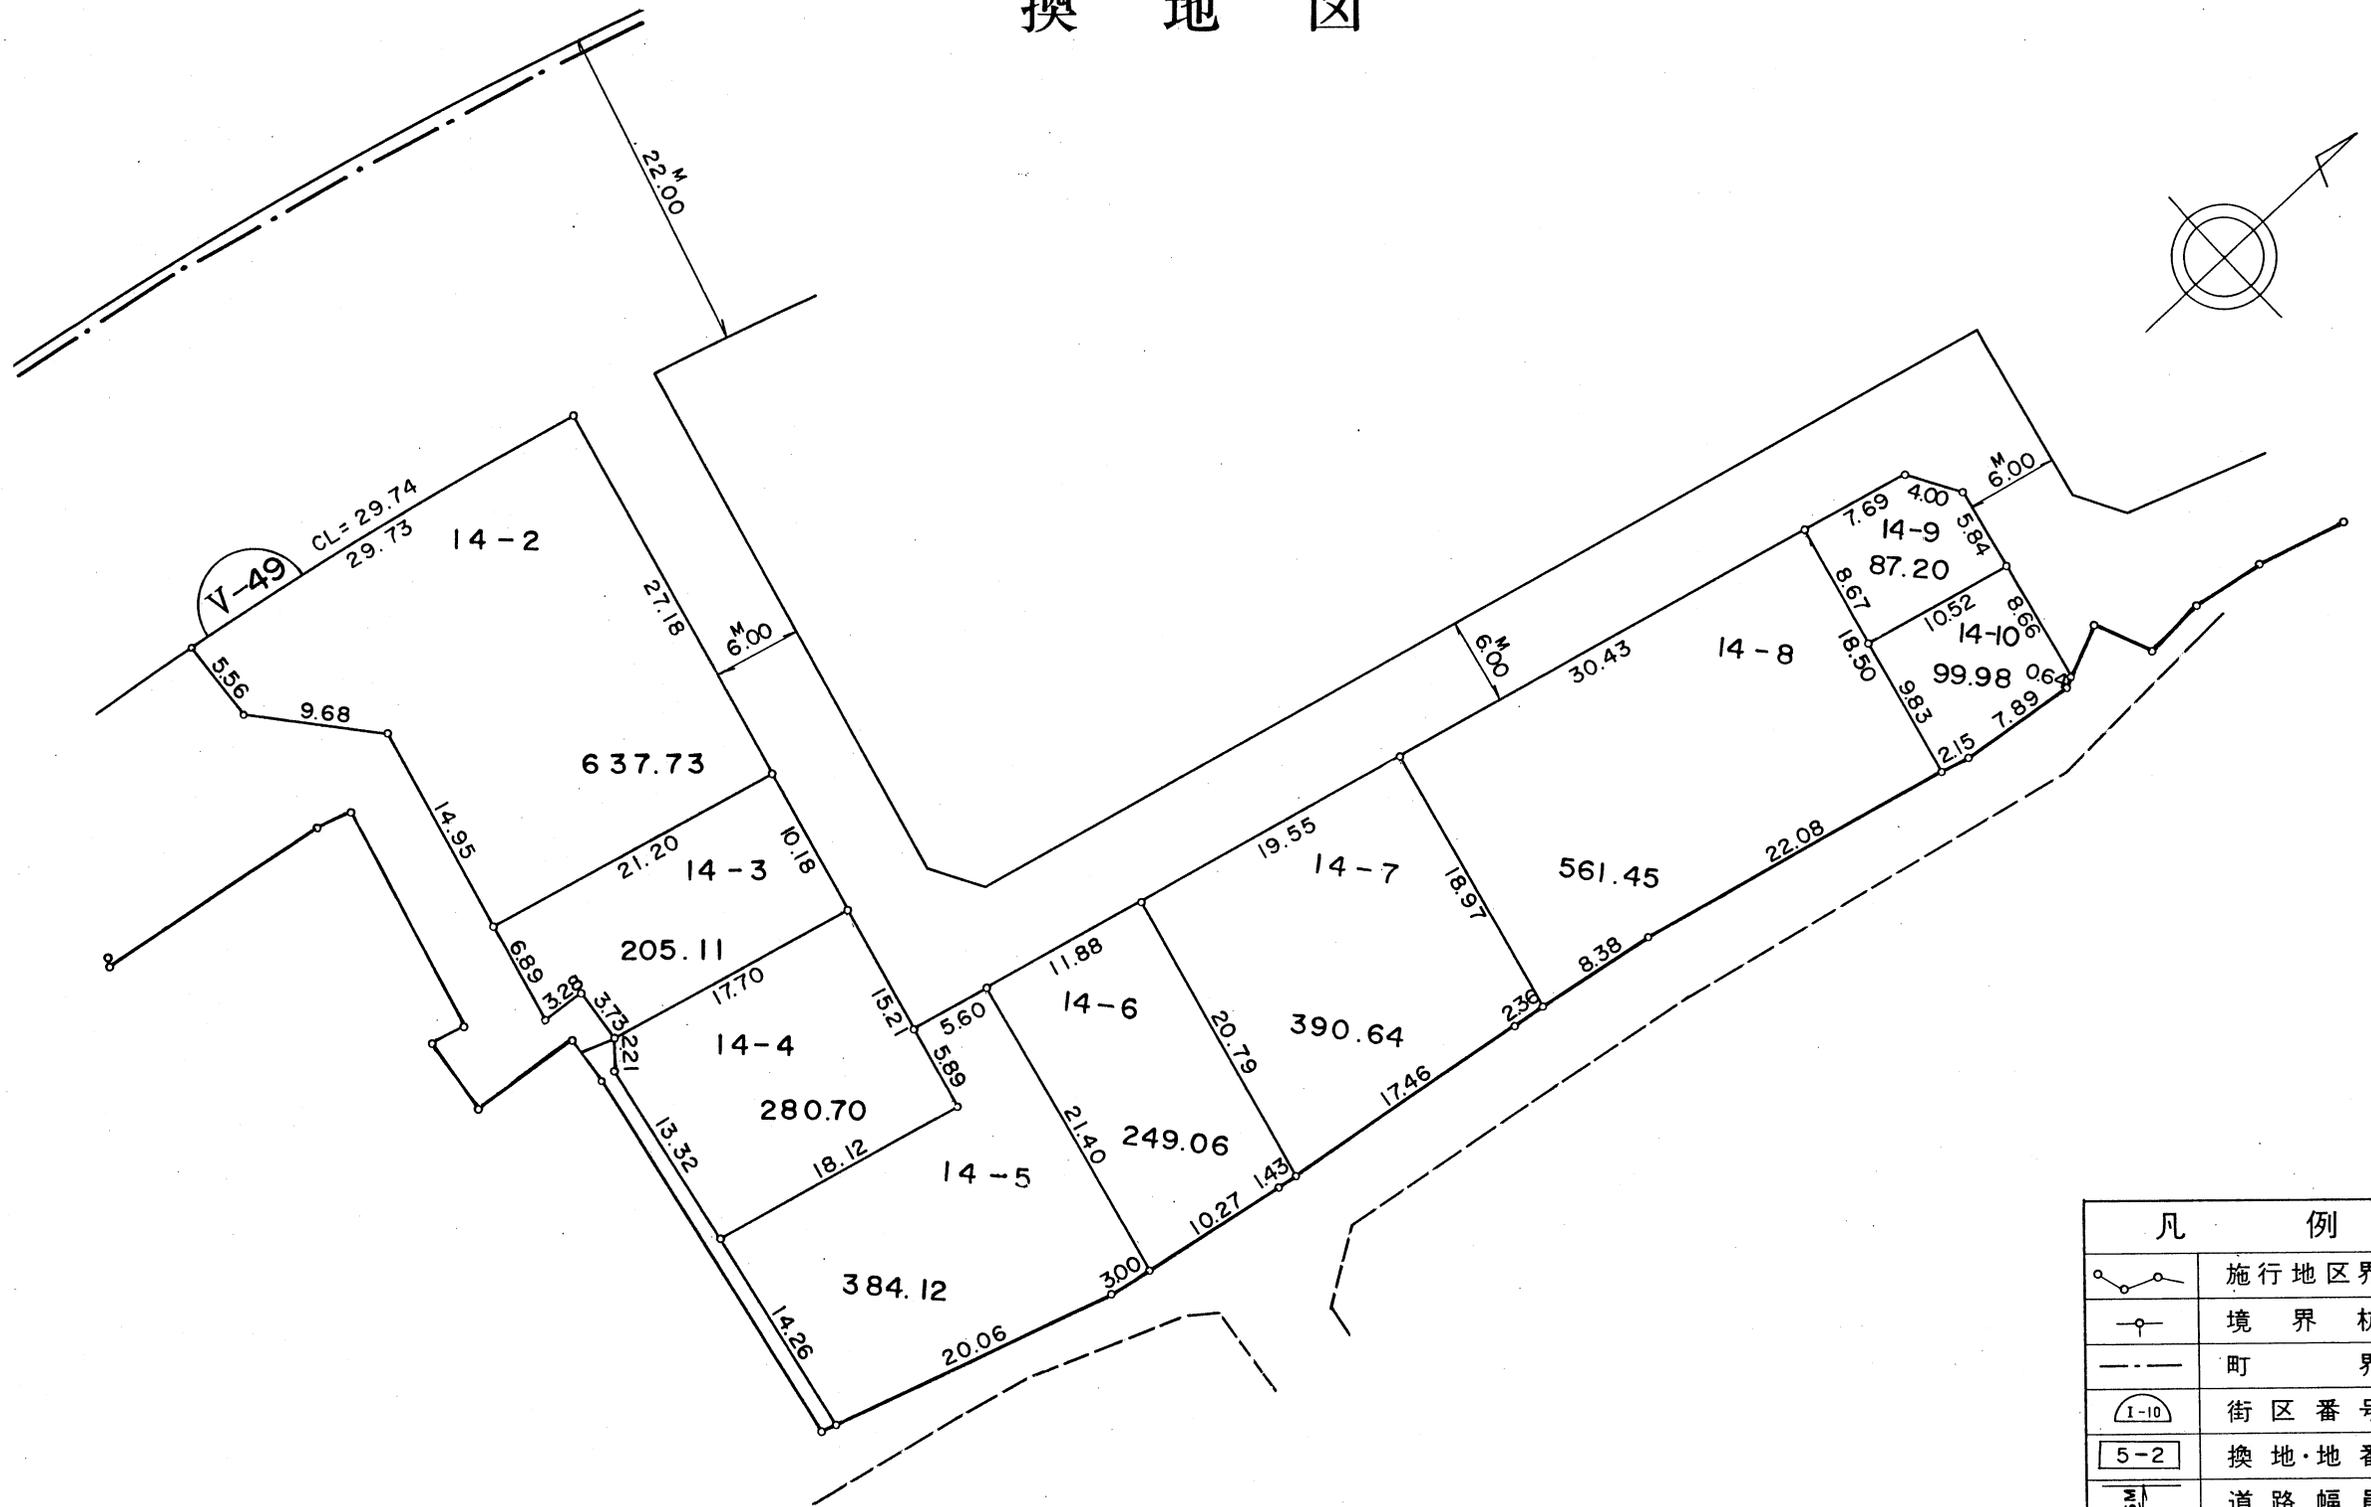

凡 例	
	施行地区界
	境界杭
	町界
	街区番号
	換地・地番
	道路幅員
地積単位	m ²
辺長単位	m



参考資料
この資料は換地処分時のものであり民々間、又は官民間の
所有権界を証明するものではありません。

縮尺 1 : 500

大和都市計画事業真美ヶ丘土地区画整理事業

換地図

真美ヶ丘二丁目

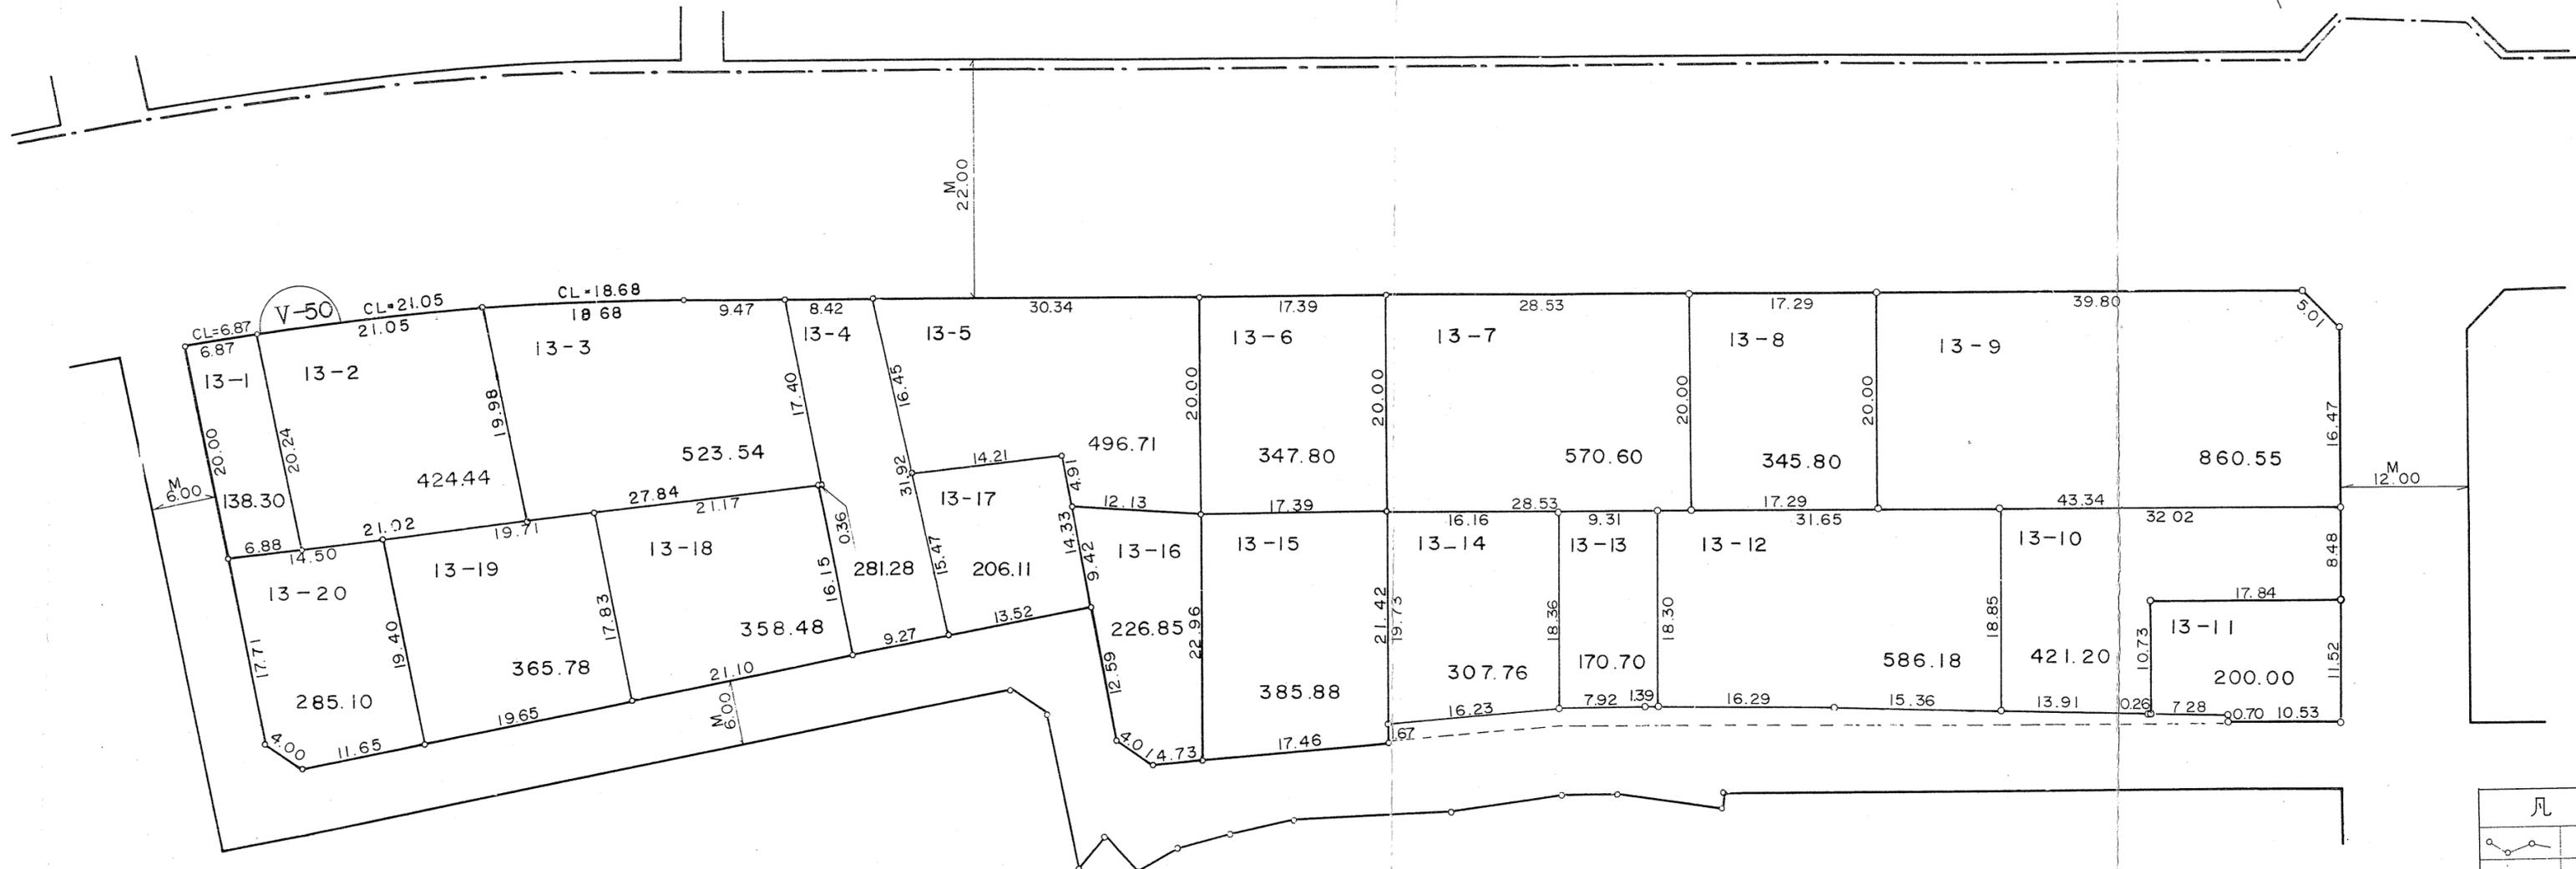
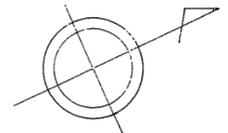


凡 例	
	施行地区界
	境界杭
	町界
	街区番号
	換地・地番
	道路幅員
地積単位	m ²
辺長単位	m

縮尺 1 : 500

参考資料
この資料は換地処分時のものであり民々間、又は官民間の
所有権界を証明するものではありません。

換地 図

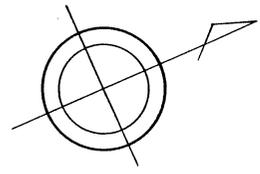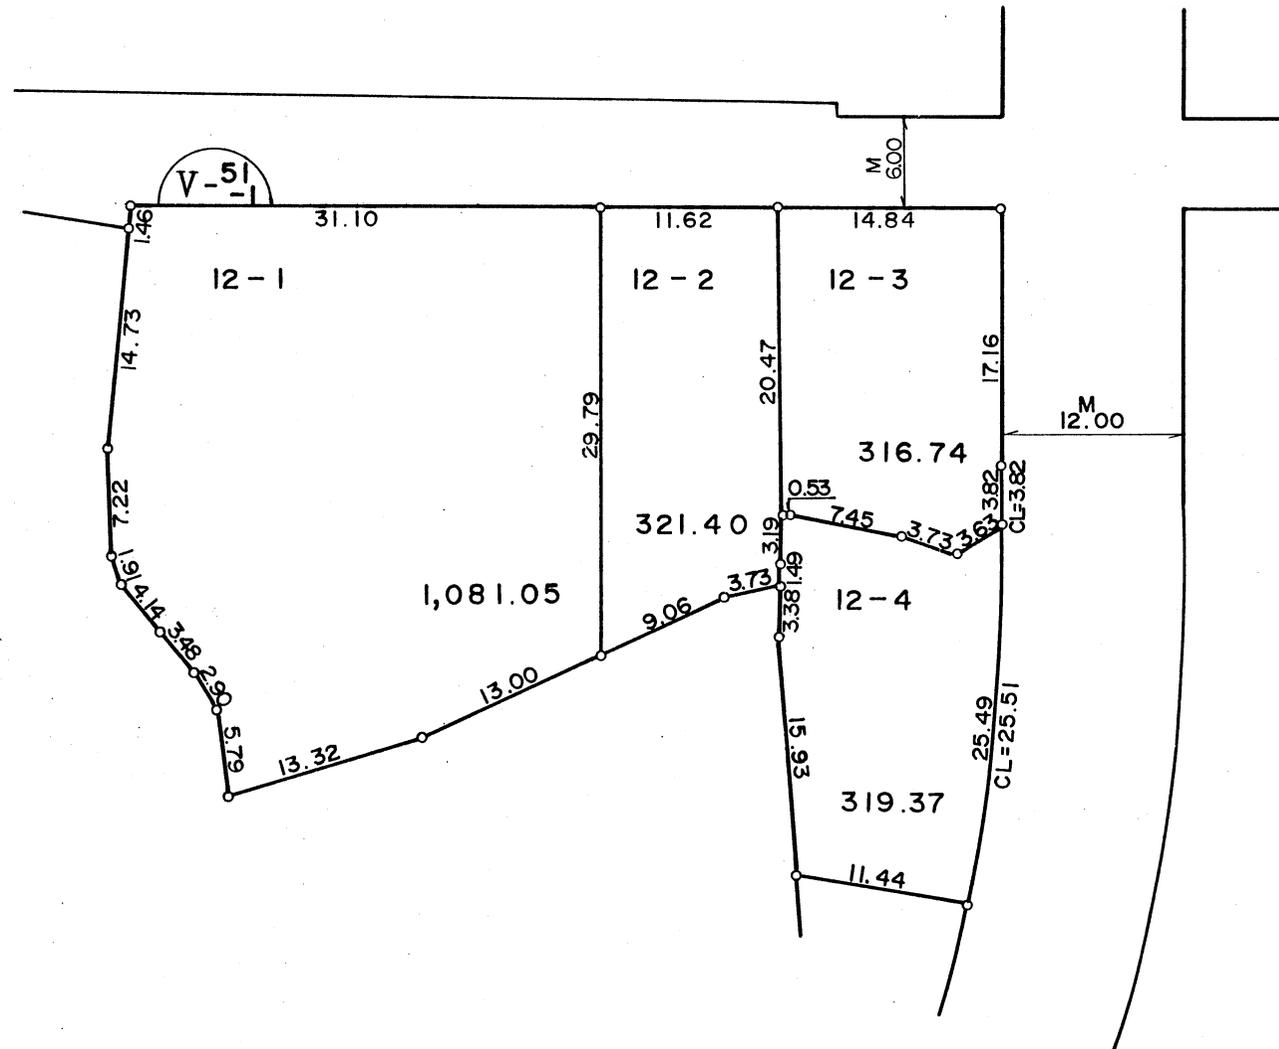


凡 例	
	施行地区界
	境界杭
	町界
	街区番号
	換地・地番
	道路幅員
地積単位	m ²
辺長単位	m

参考資料
この資料は換地処分時のものであり民々間、又は官民間の
所有権界を証明するものではありません。

縮尺 1 : 500

換地図

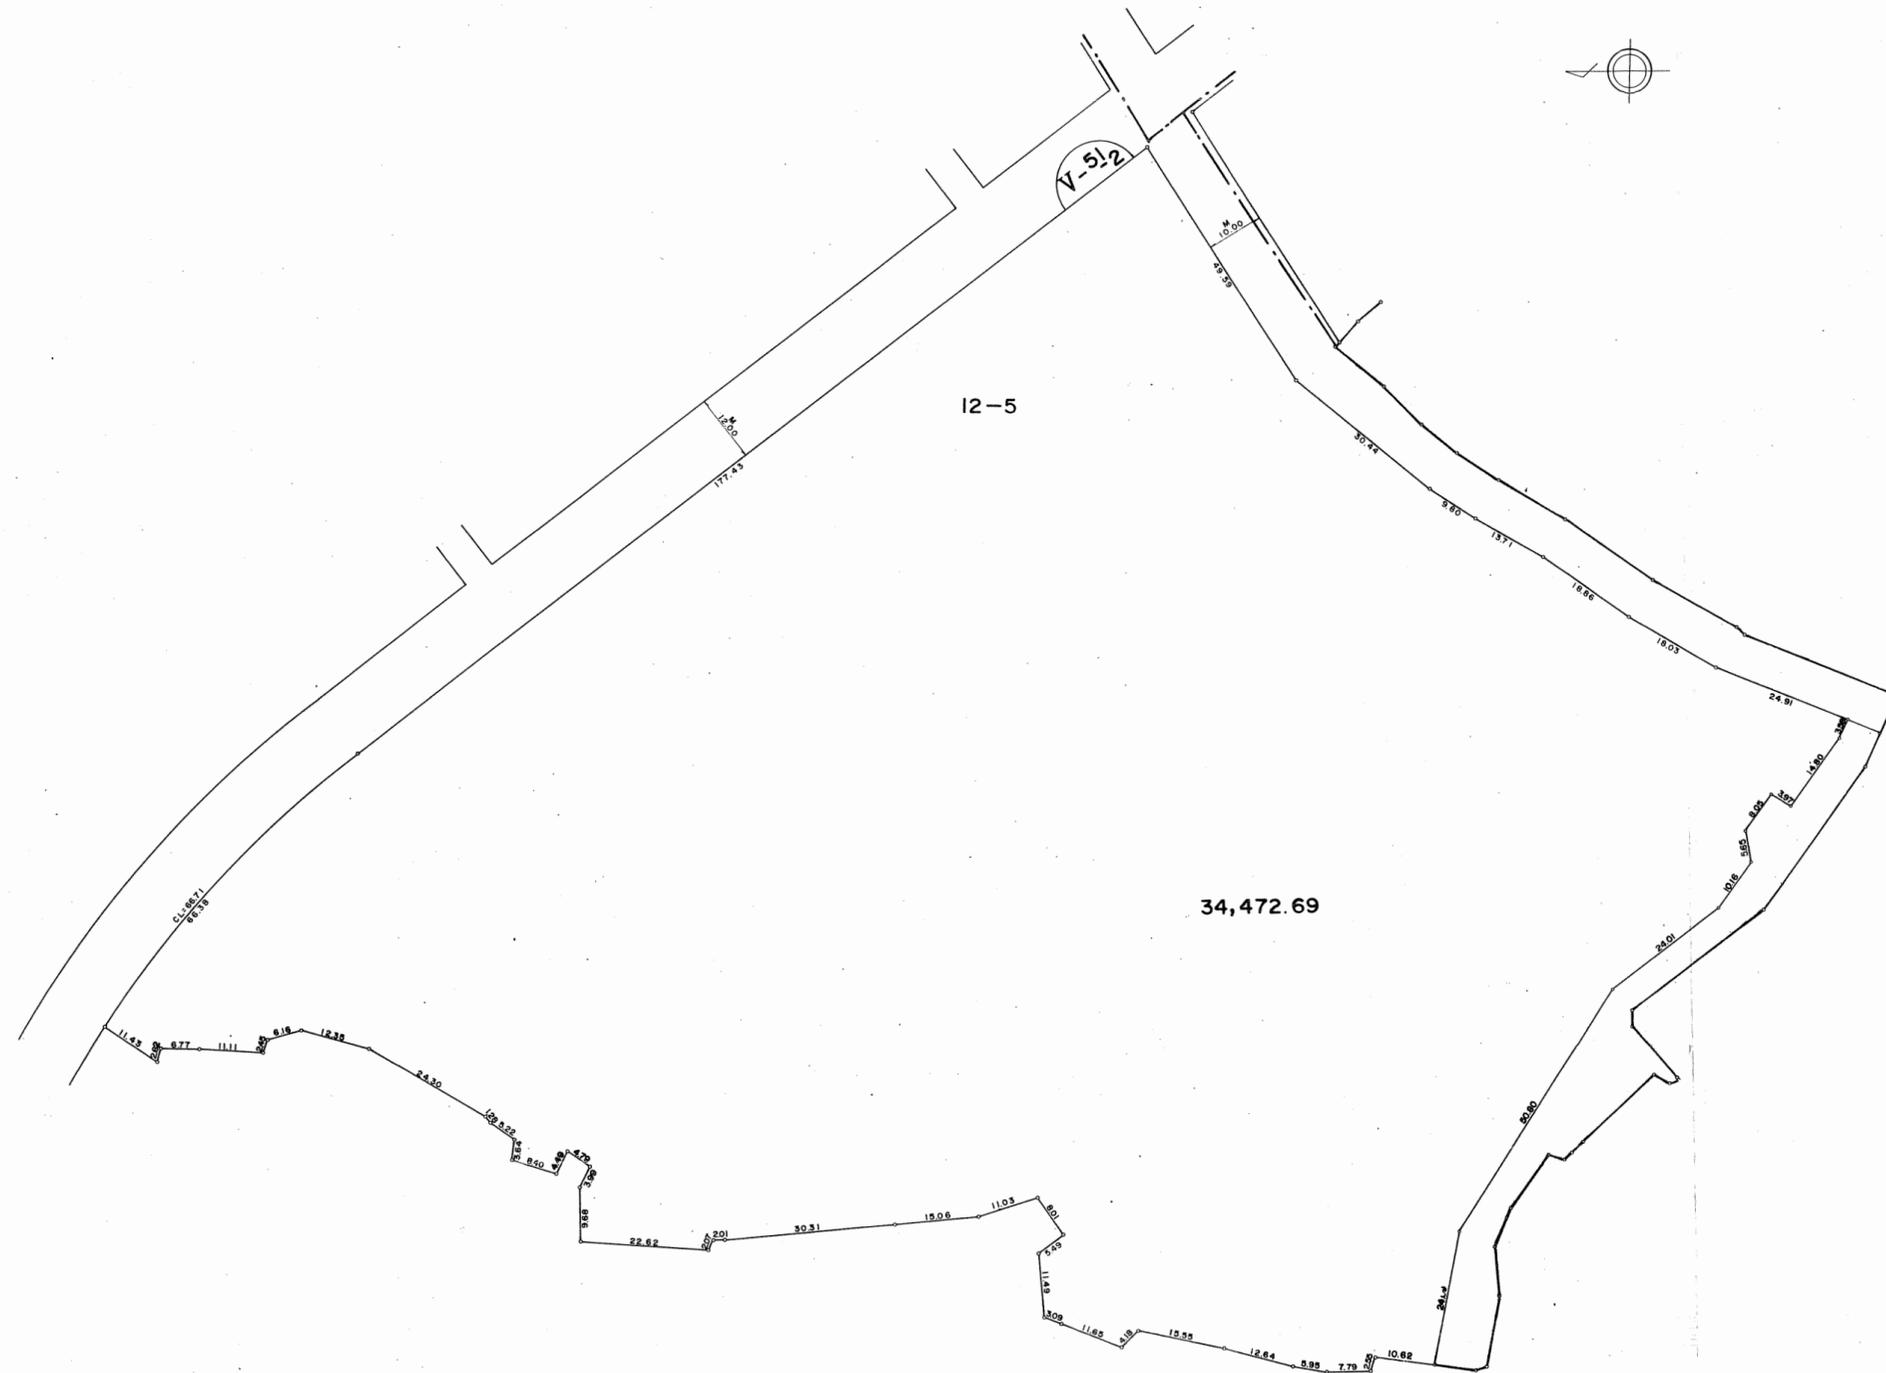

凡 例	
	施行地区界
	境界杭
	町界
	街区番号
	換地・地番
	道路幅員
地積単位	m ²
辺長単位	m

参考資料
この資料は換地処分時のものであり民々間、又は官民間の
所有権界を証明するものではありません。



縮尺 1 : 1,000

大和都市計画事業真美ヶ丘土地区画整理事業

換地図


真美

平. 62.3
修正

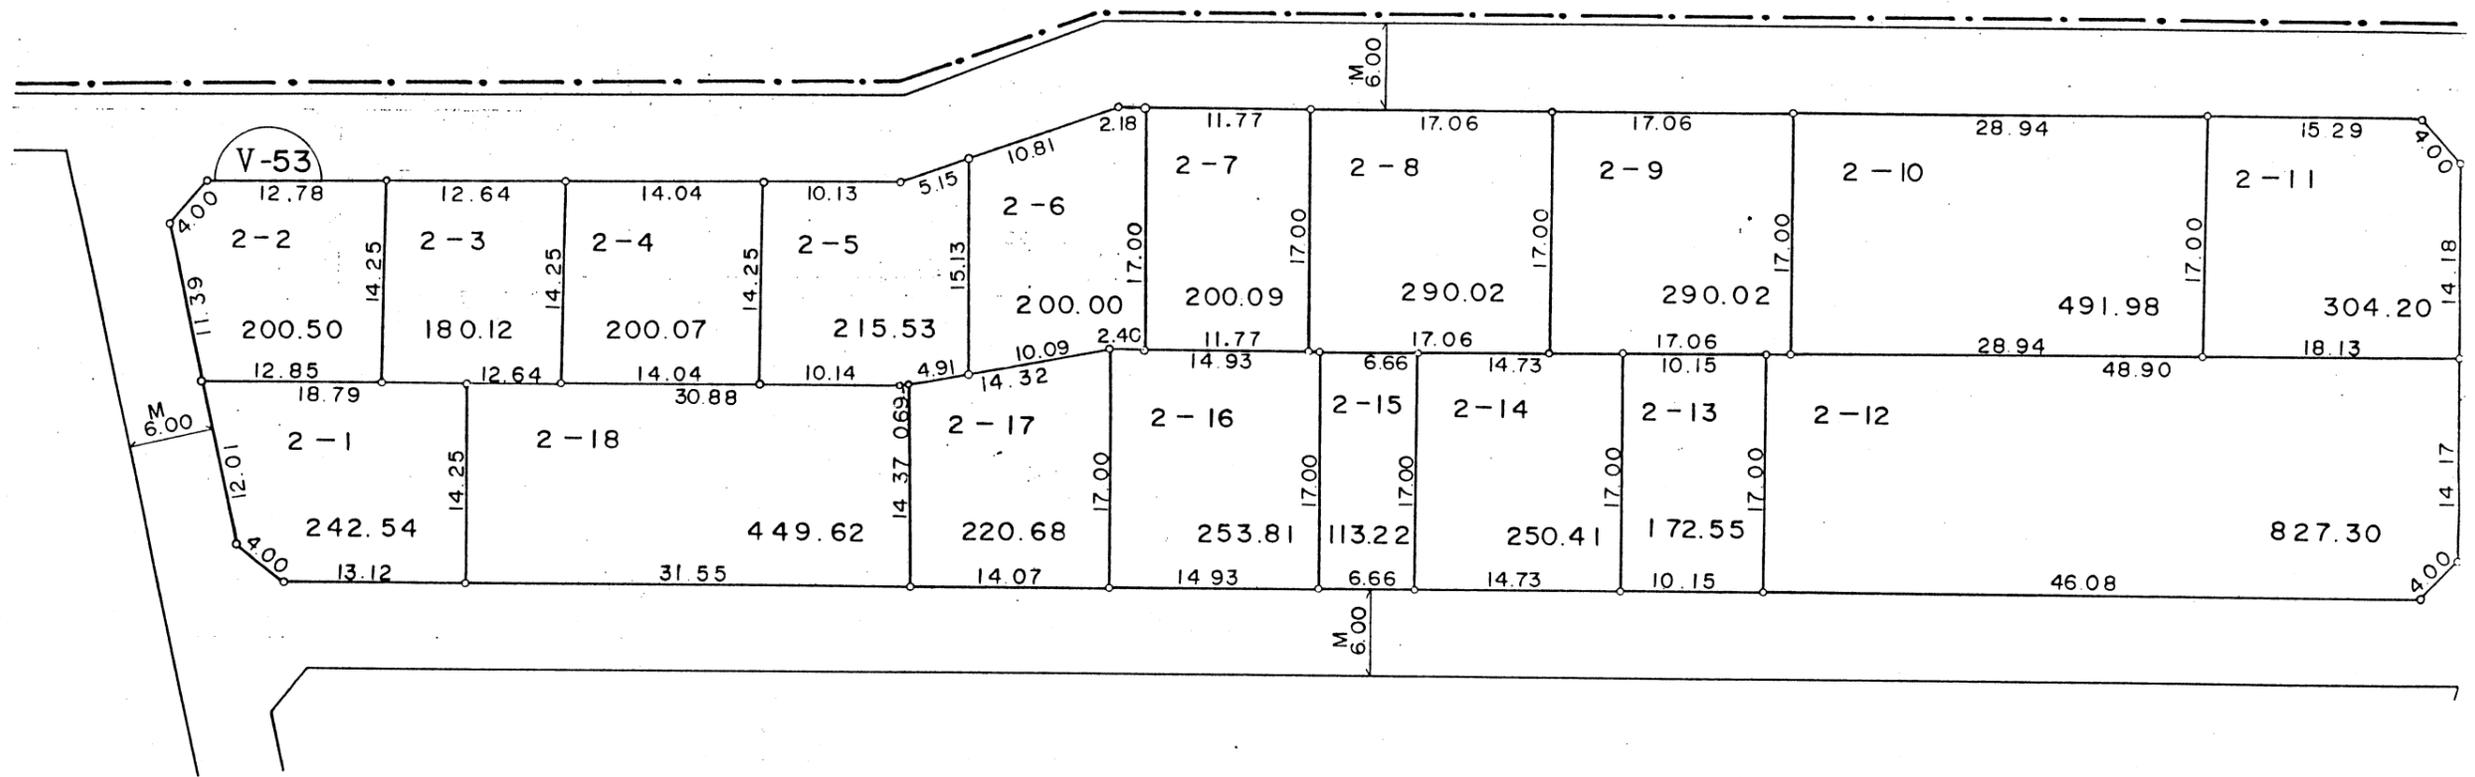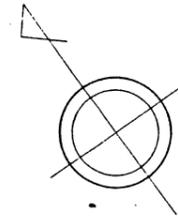

参考資料
この資料は換地処分時のものであり民々間、又は官民間の
所有権界を証明するものではありません。



縮尺 1 : 500

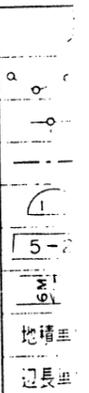

大和都市計画事業真美ヶ丘土地区画整理事業

真美ヶ丘二丁目

換地図

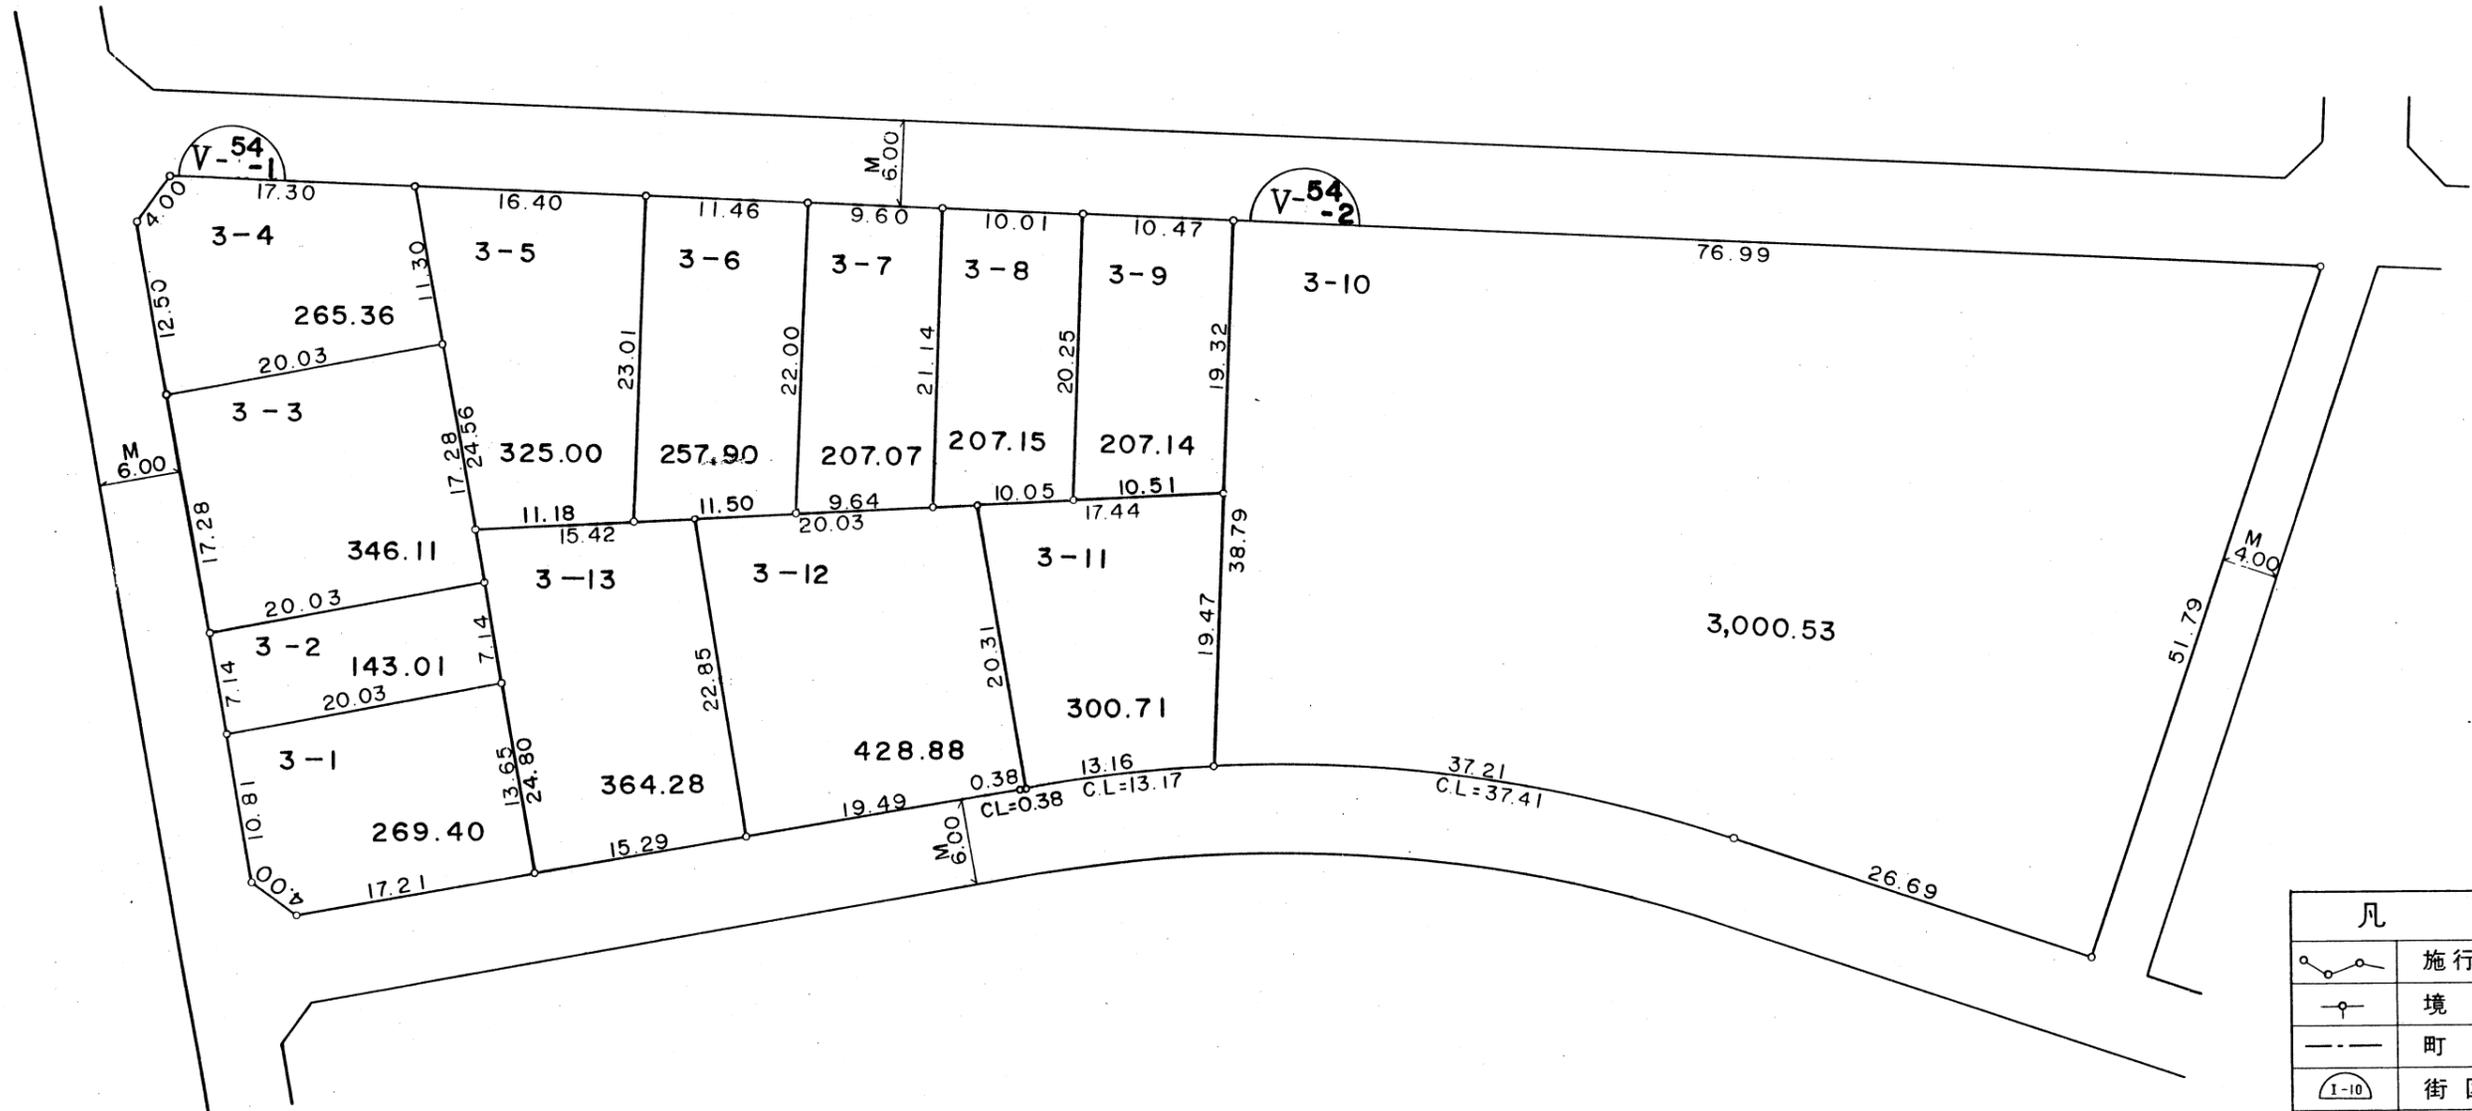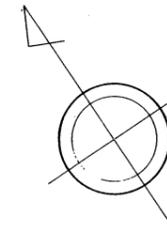

凡 例	
	施行地区界
	境界杭
	町界
	街区番号
	換地・地番
	道路幅員
地積単位	m ²
辺長単位	m



縮尺 1 : 500

参考資料
 この資料は換地処分時のものであり民々間、又は官民間の
 所有権界を証明するものではありません。

大和都市計画事業真美ヶ丘土地区画整理事業

真美ヶ丘二丁目

換地図

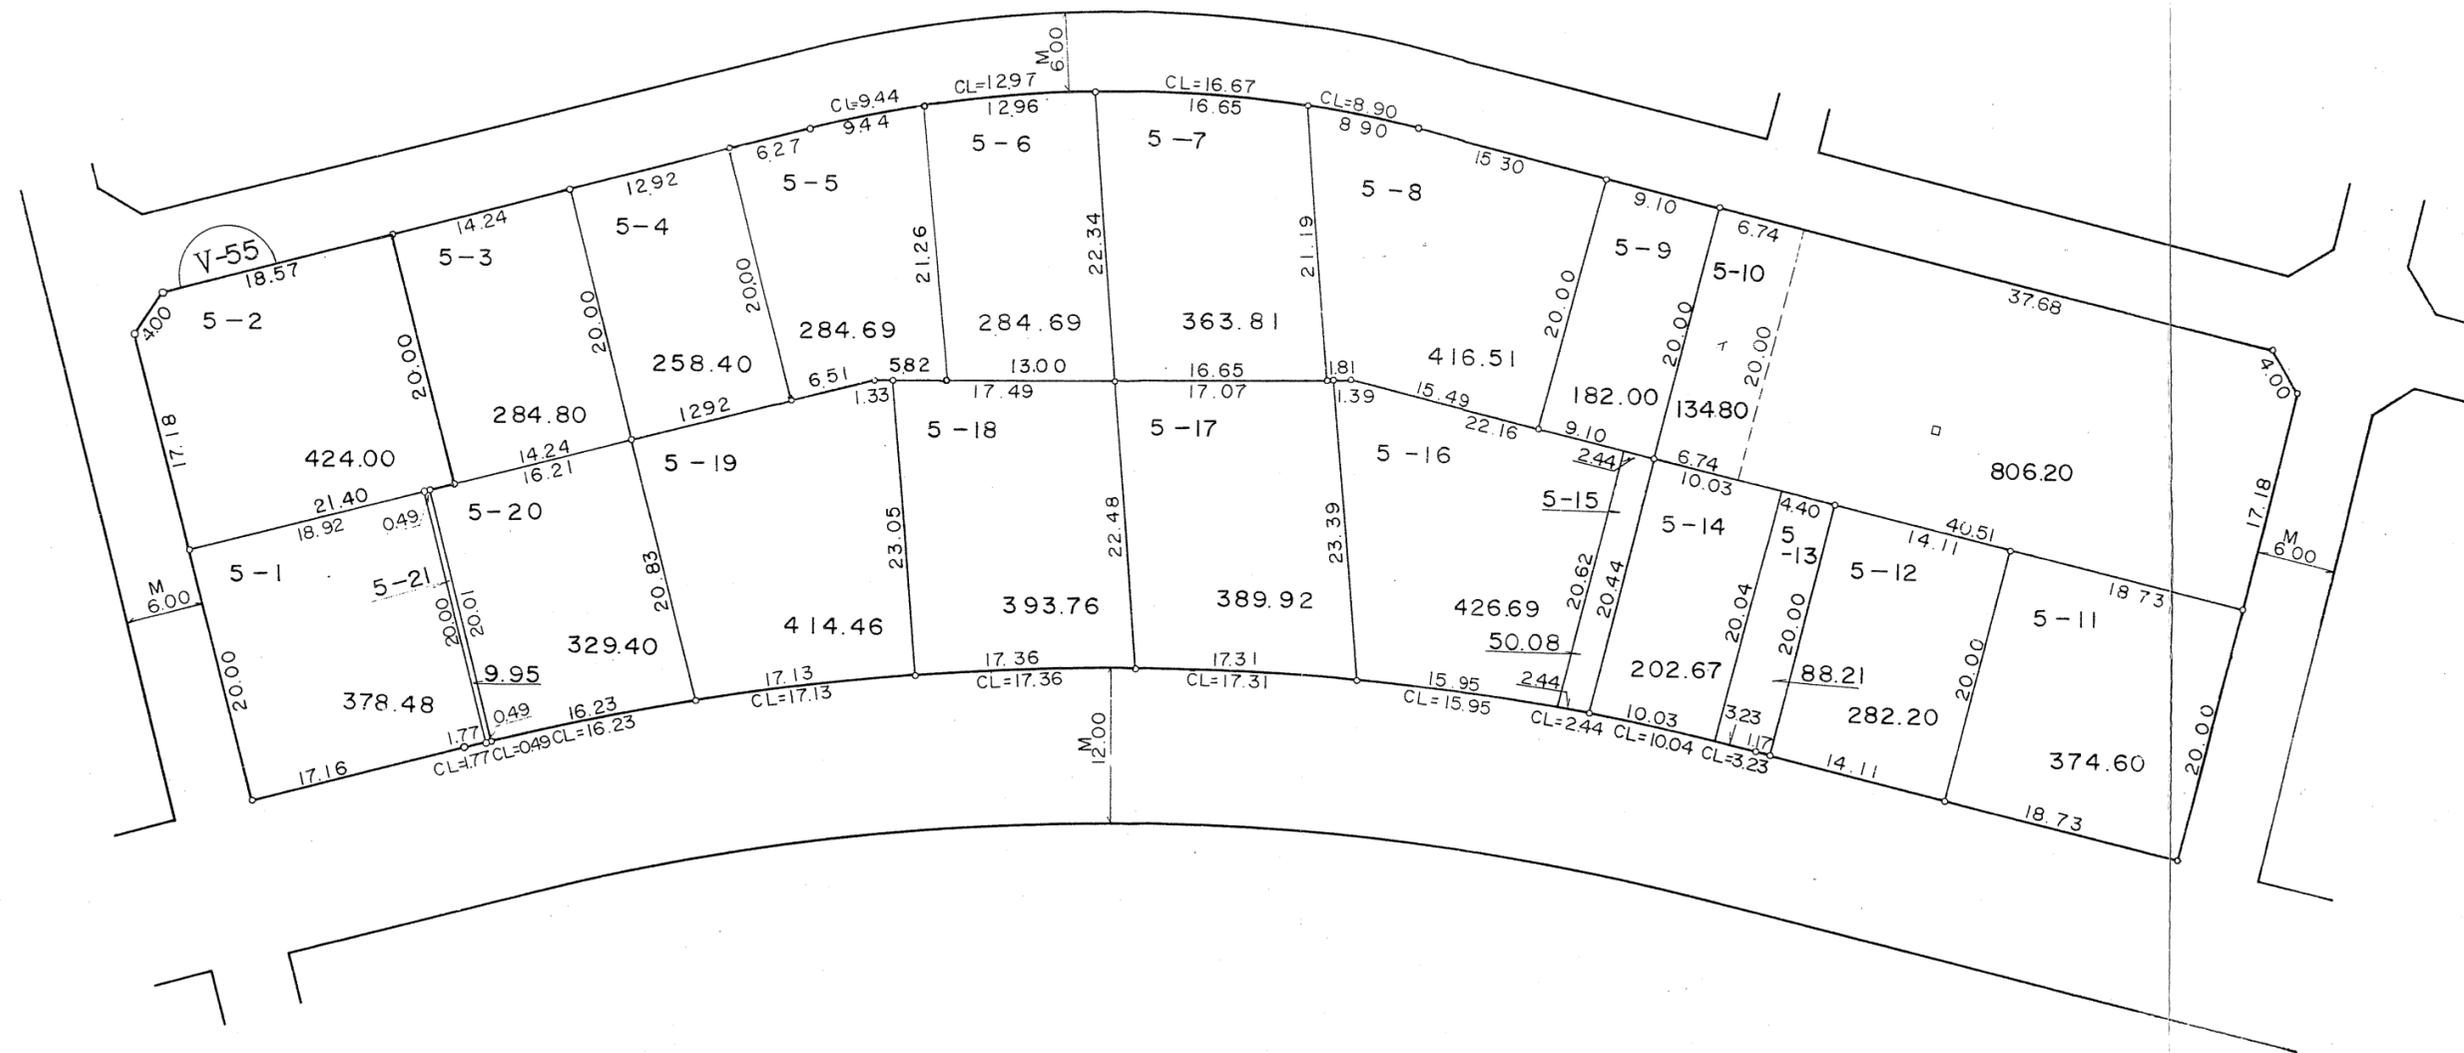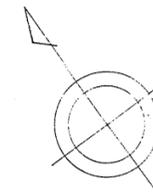

凡 例	
	施行地区界
	境界杭
	町 界
	街区番号
	換地・地番
	道路幅員
	地積単位 m ²
	辺長単位 m



参考資料
この資料は換地処分時のものであり民々間、又は官民間の
所有権界を証明するものではありません。

縮尺 1 : 500

大和都市計画事業真美ヶ丘土地区画整理事業

真美ヶ丘二丁目

換地図

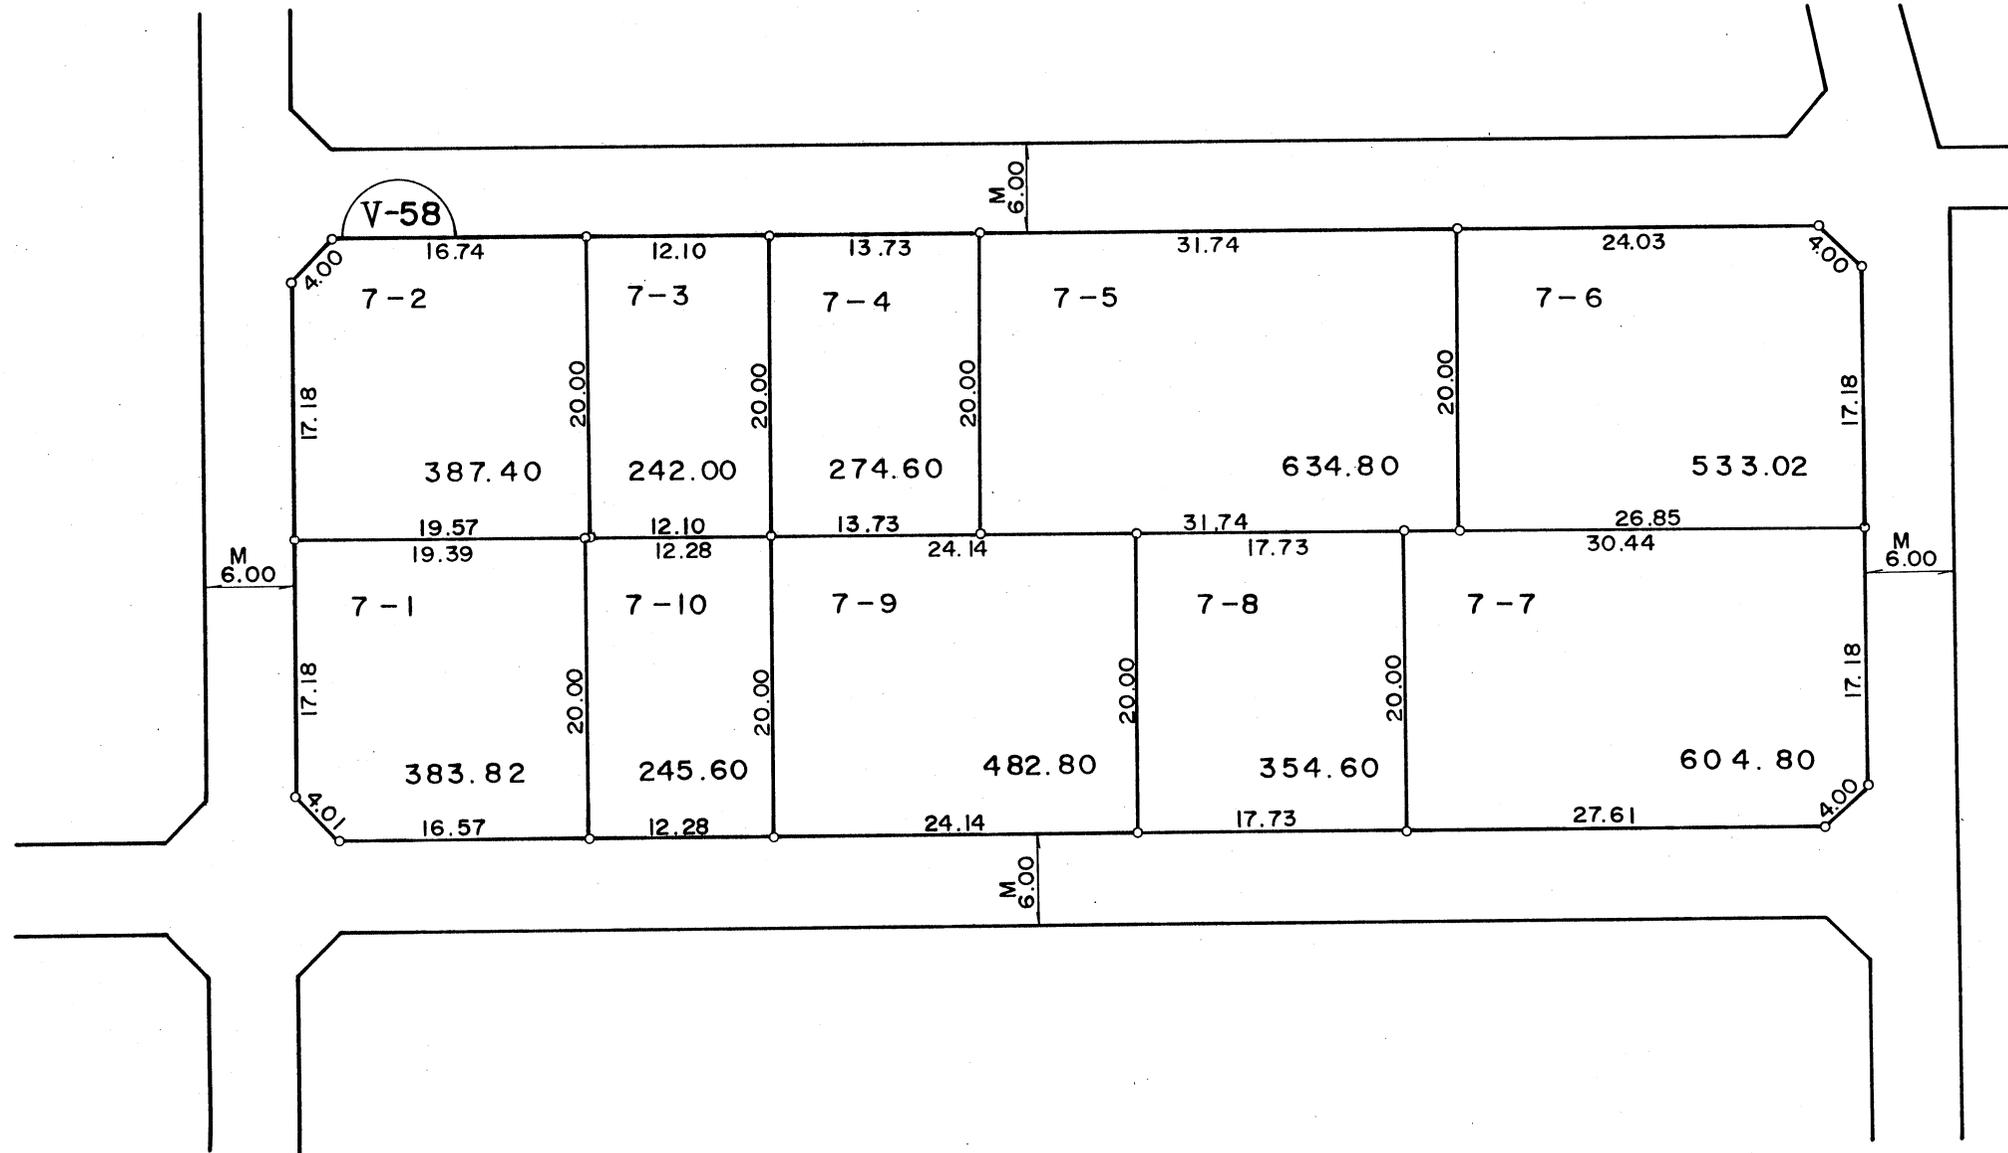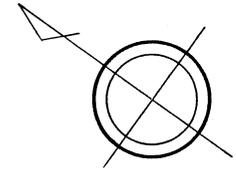

凡 例	
	施行地区界
	境界杭
	町界
	街区番号
	換地・地番
	道路幅員
地積単位	m ²
辺長単位	m



参考資料
この資料は換地処分時のものであり民々間、又は官民間の
所有権界を証明するものではありません。

縮尺 1 : 500

大和都市計画事業真美ヶ丘土地区画整理事業

真美ヶ丘二丁目

換地 図

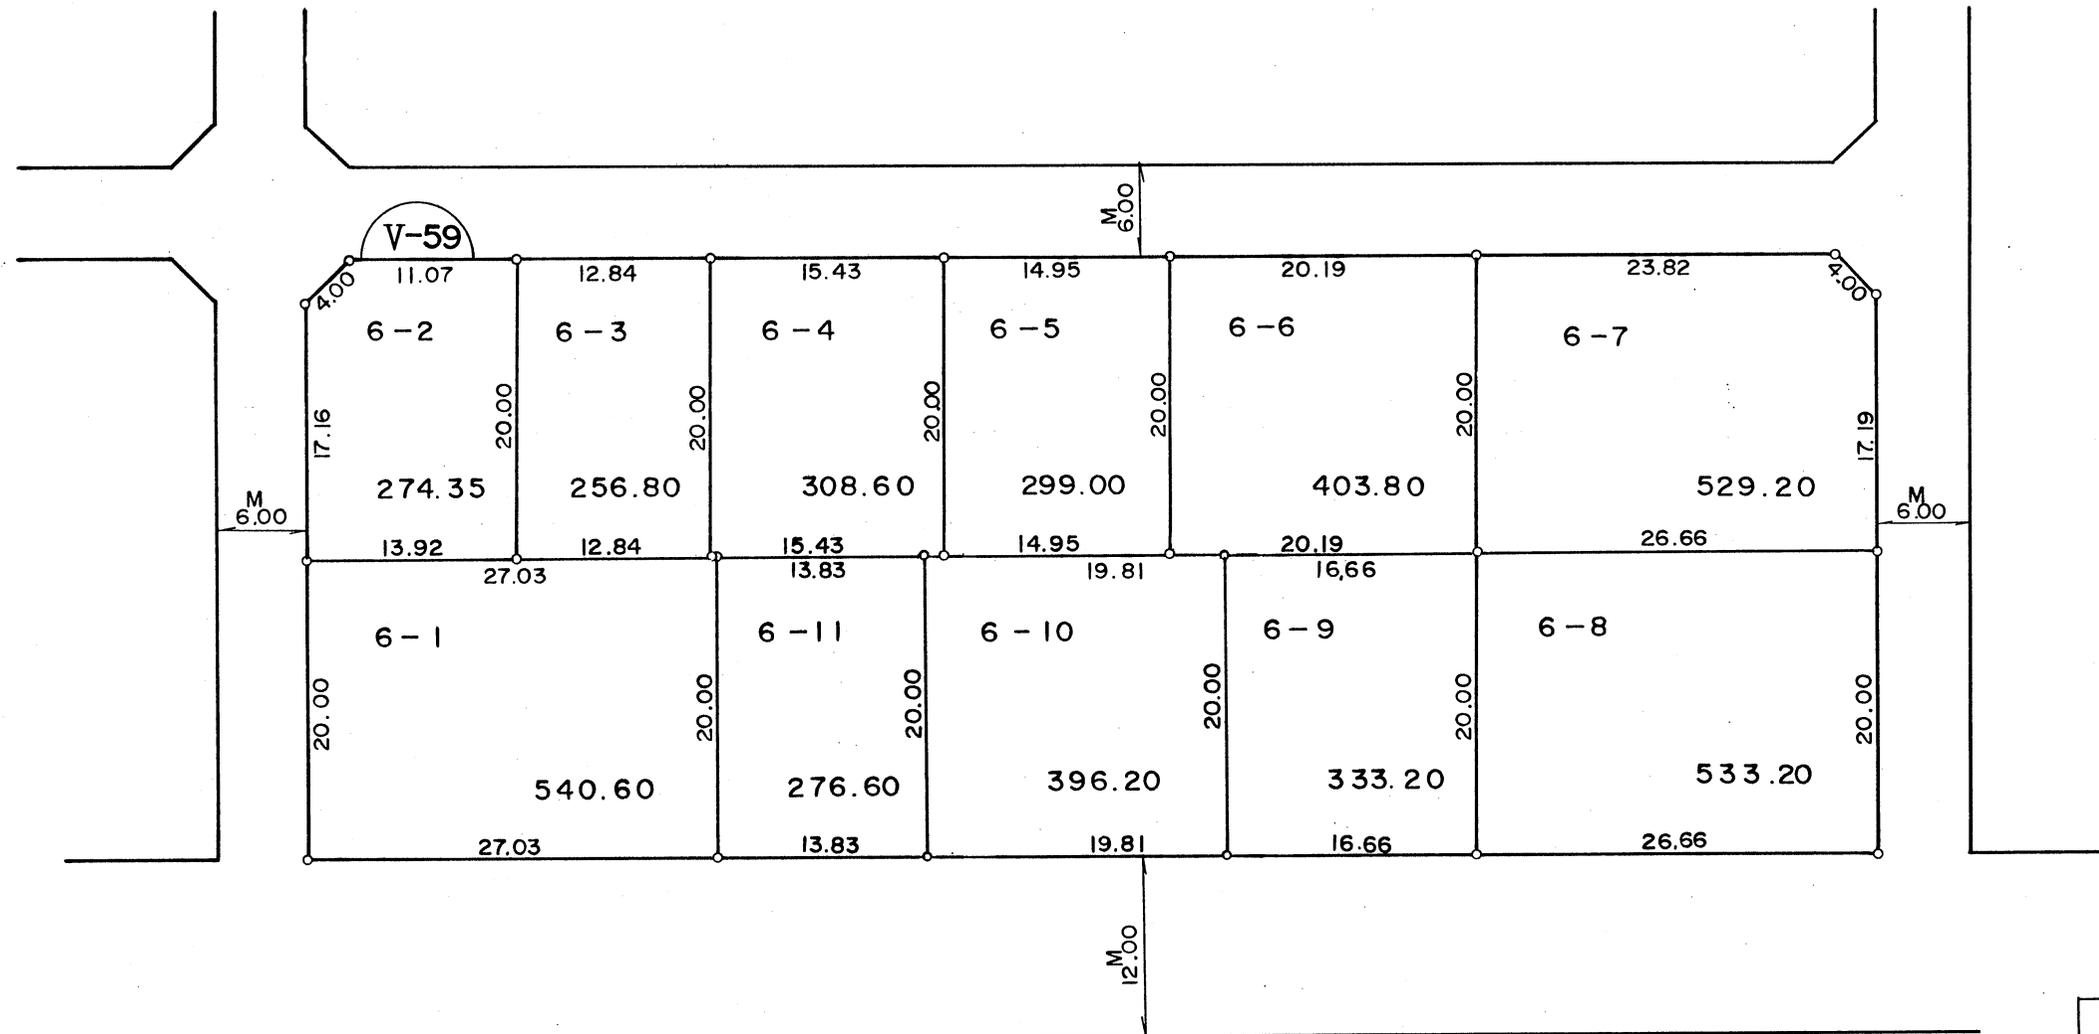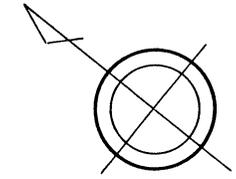

凡 例	
	施行地区界
	境界杭
	町界
	街区番号
	換地・地番
	道路幅員
地積単位	m ²
辺長単位	m


参考資料
この資料は換地処分時のものであり民々間、又は官民間の
所有権界を証明するものではありません。

縮尺 1 : 500

大和都市計画事業真美ヶ丘土地区画整理事業

真美ヶ丘二丁目

換地図

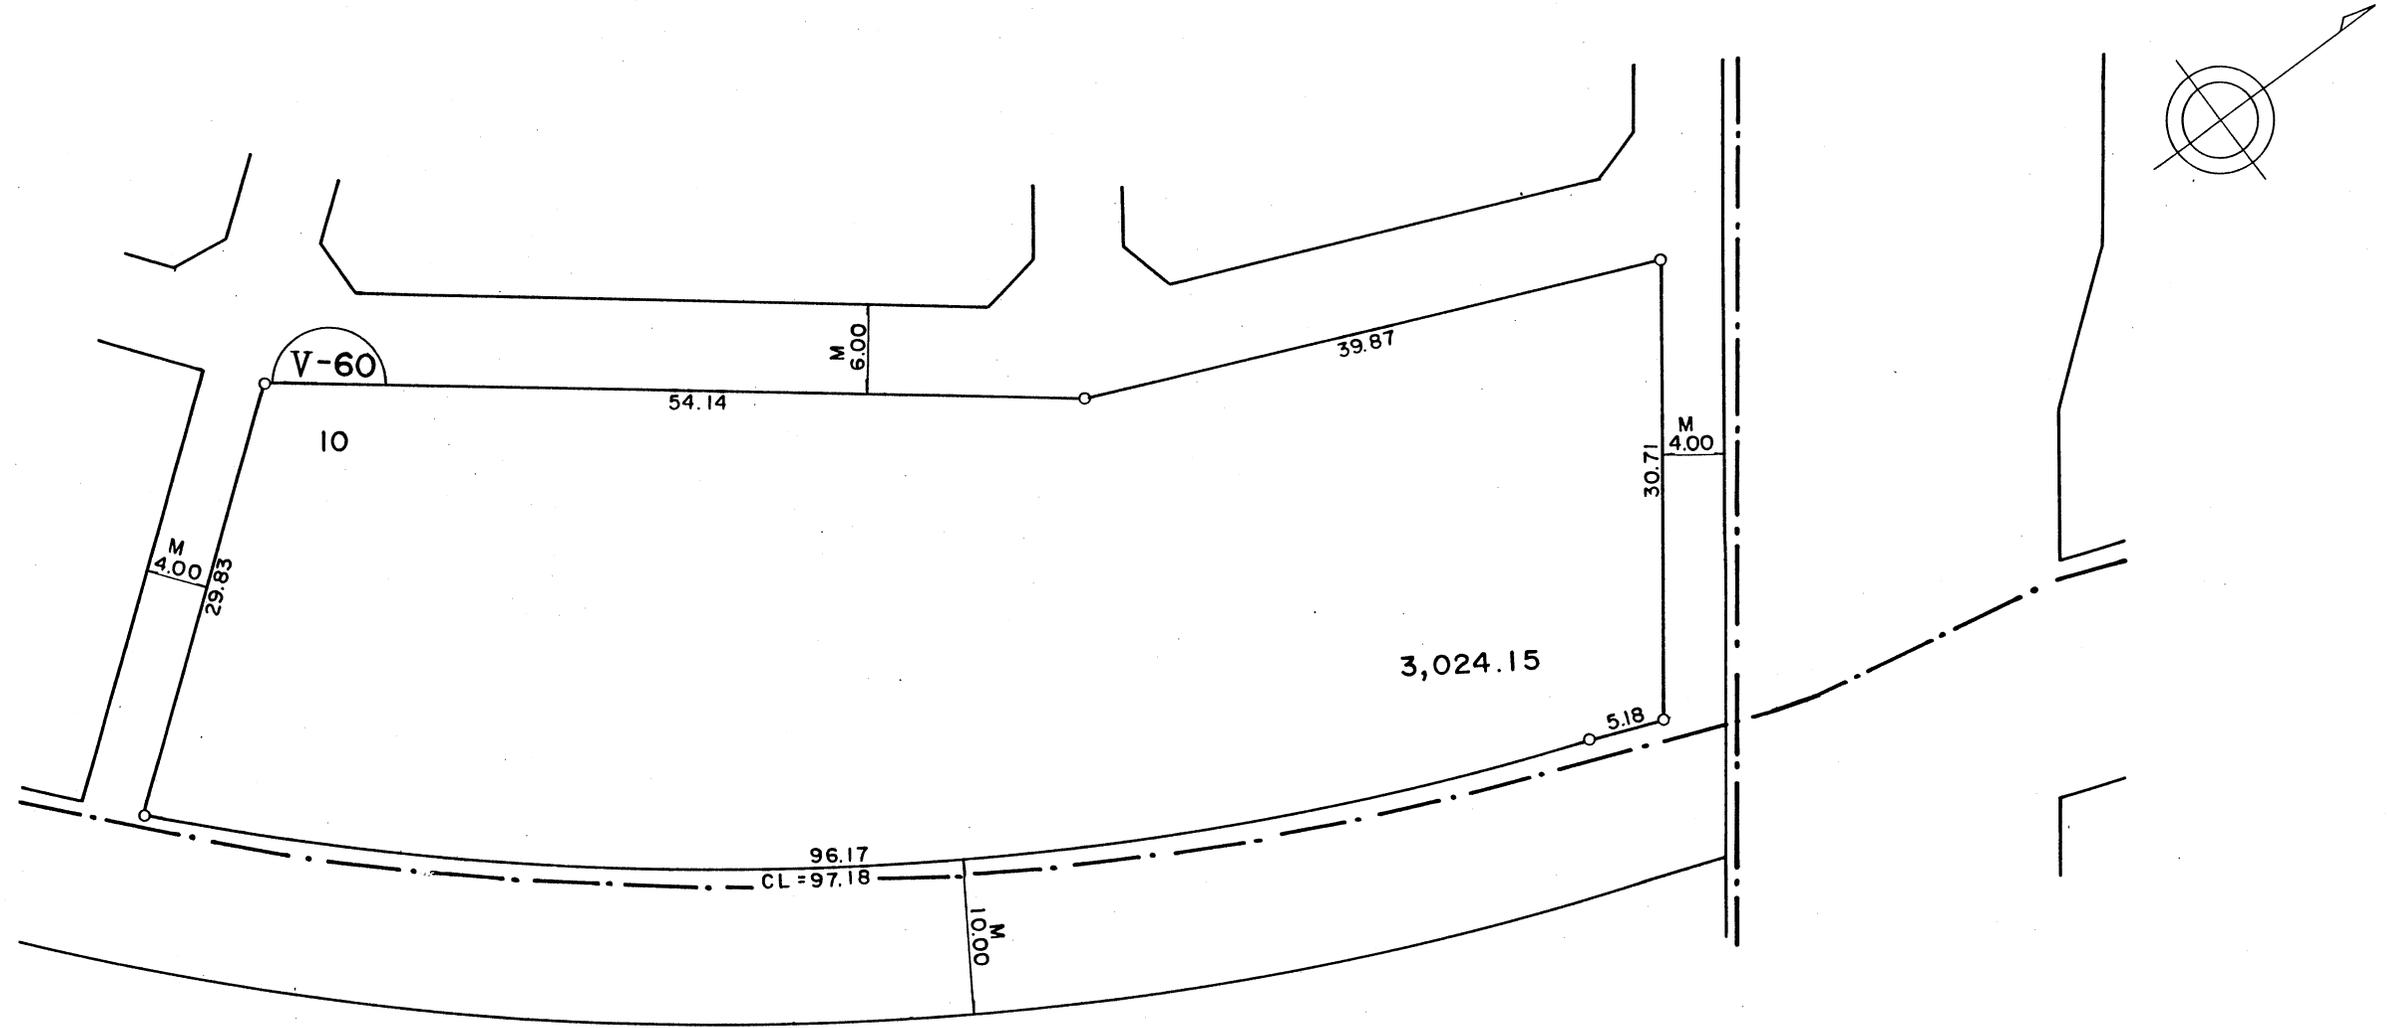

凡 例	
	施行地区界
	境界杭
	町界
	街区番号
	換地・地番
	道路幅員
地積単位	m ²
辺長単位	m



参考資料
この資料は換地処分時のものであり民々間、又は官民間の
所有権界を証明するものではありません。

縮尺 1 : 500

大和都市計画事業真美ヶ丘土地区画整理事業

真美ヶ丘二丁目

換地図

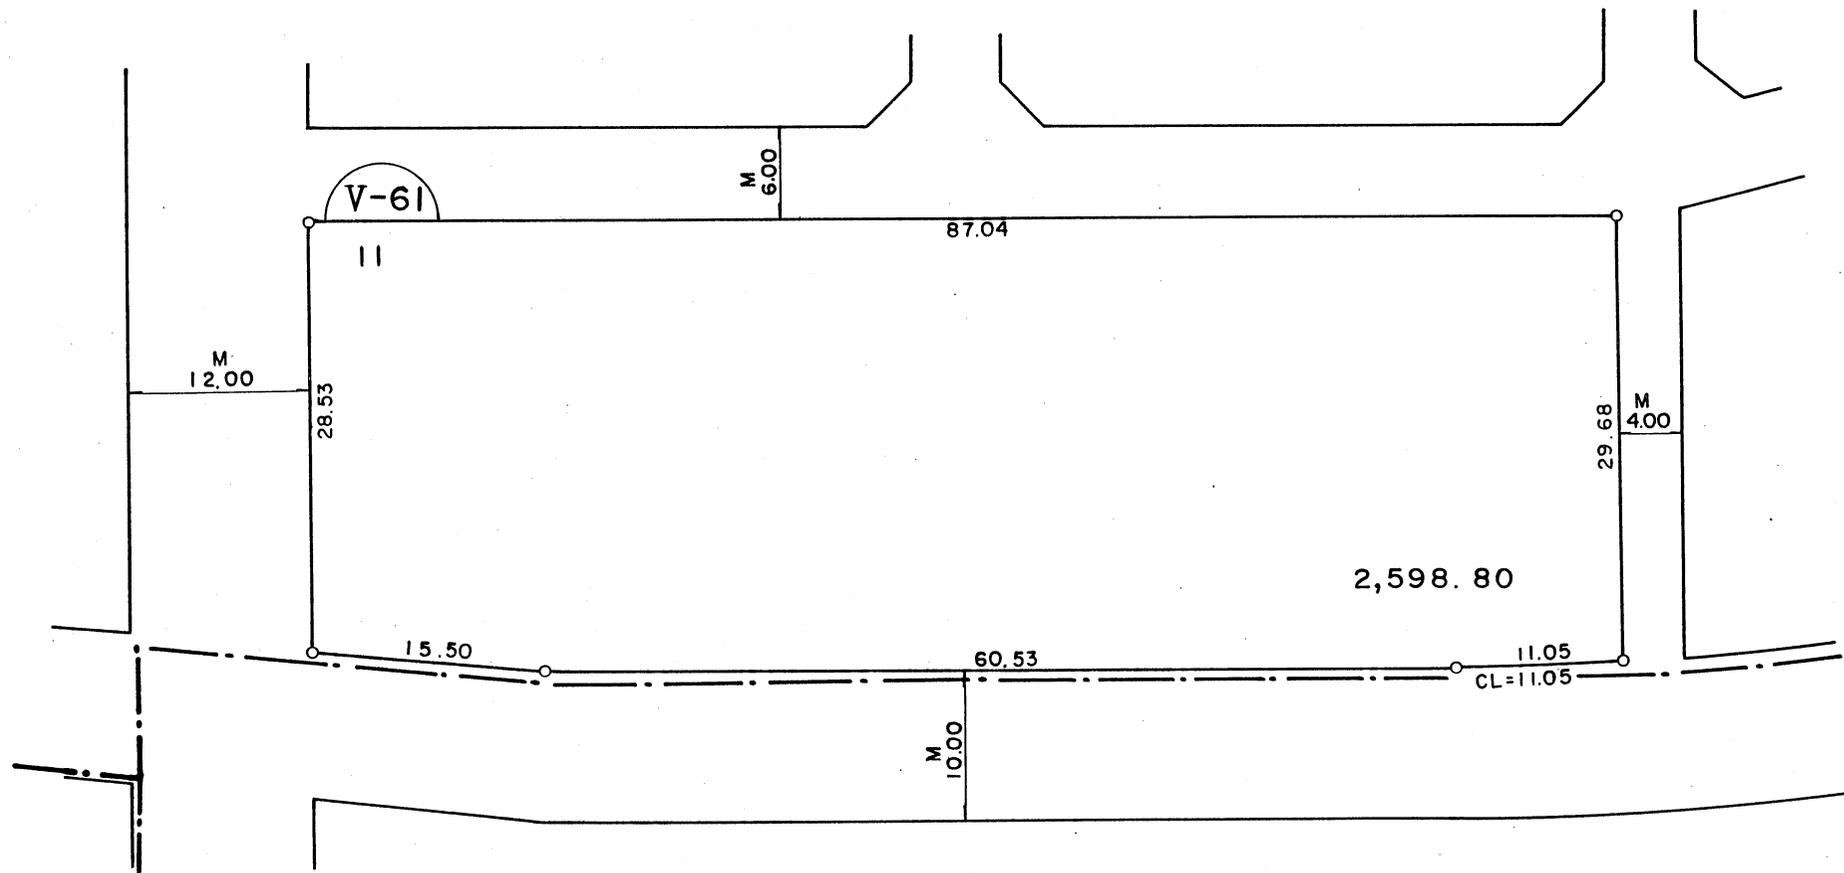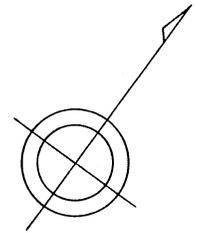

凡 例	
	施行地区界
	境界杭
	町界
	街区番号
	換地・地番
	道路幅員
地積単位	m ²
辺長単位	m

参考資料
この資料は換地処分時のものであり民々間、又は官民間の
所有権界を証明するものではありません。

縮尺 1 : 500