



大和都市計画事業真美ヶ丘土地区画整理事業

真美ヶ丘三丁目

換地図

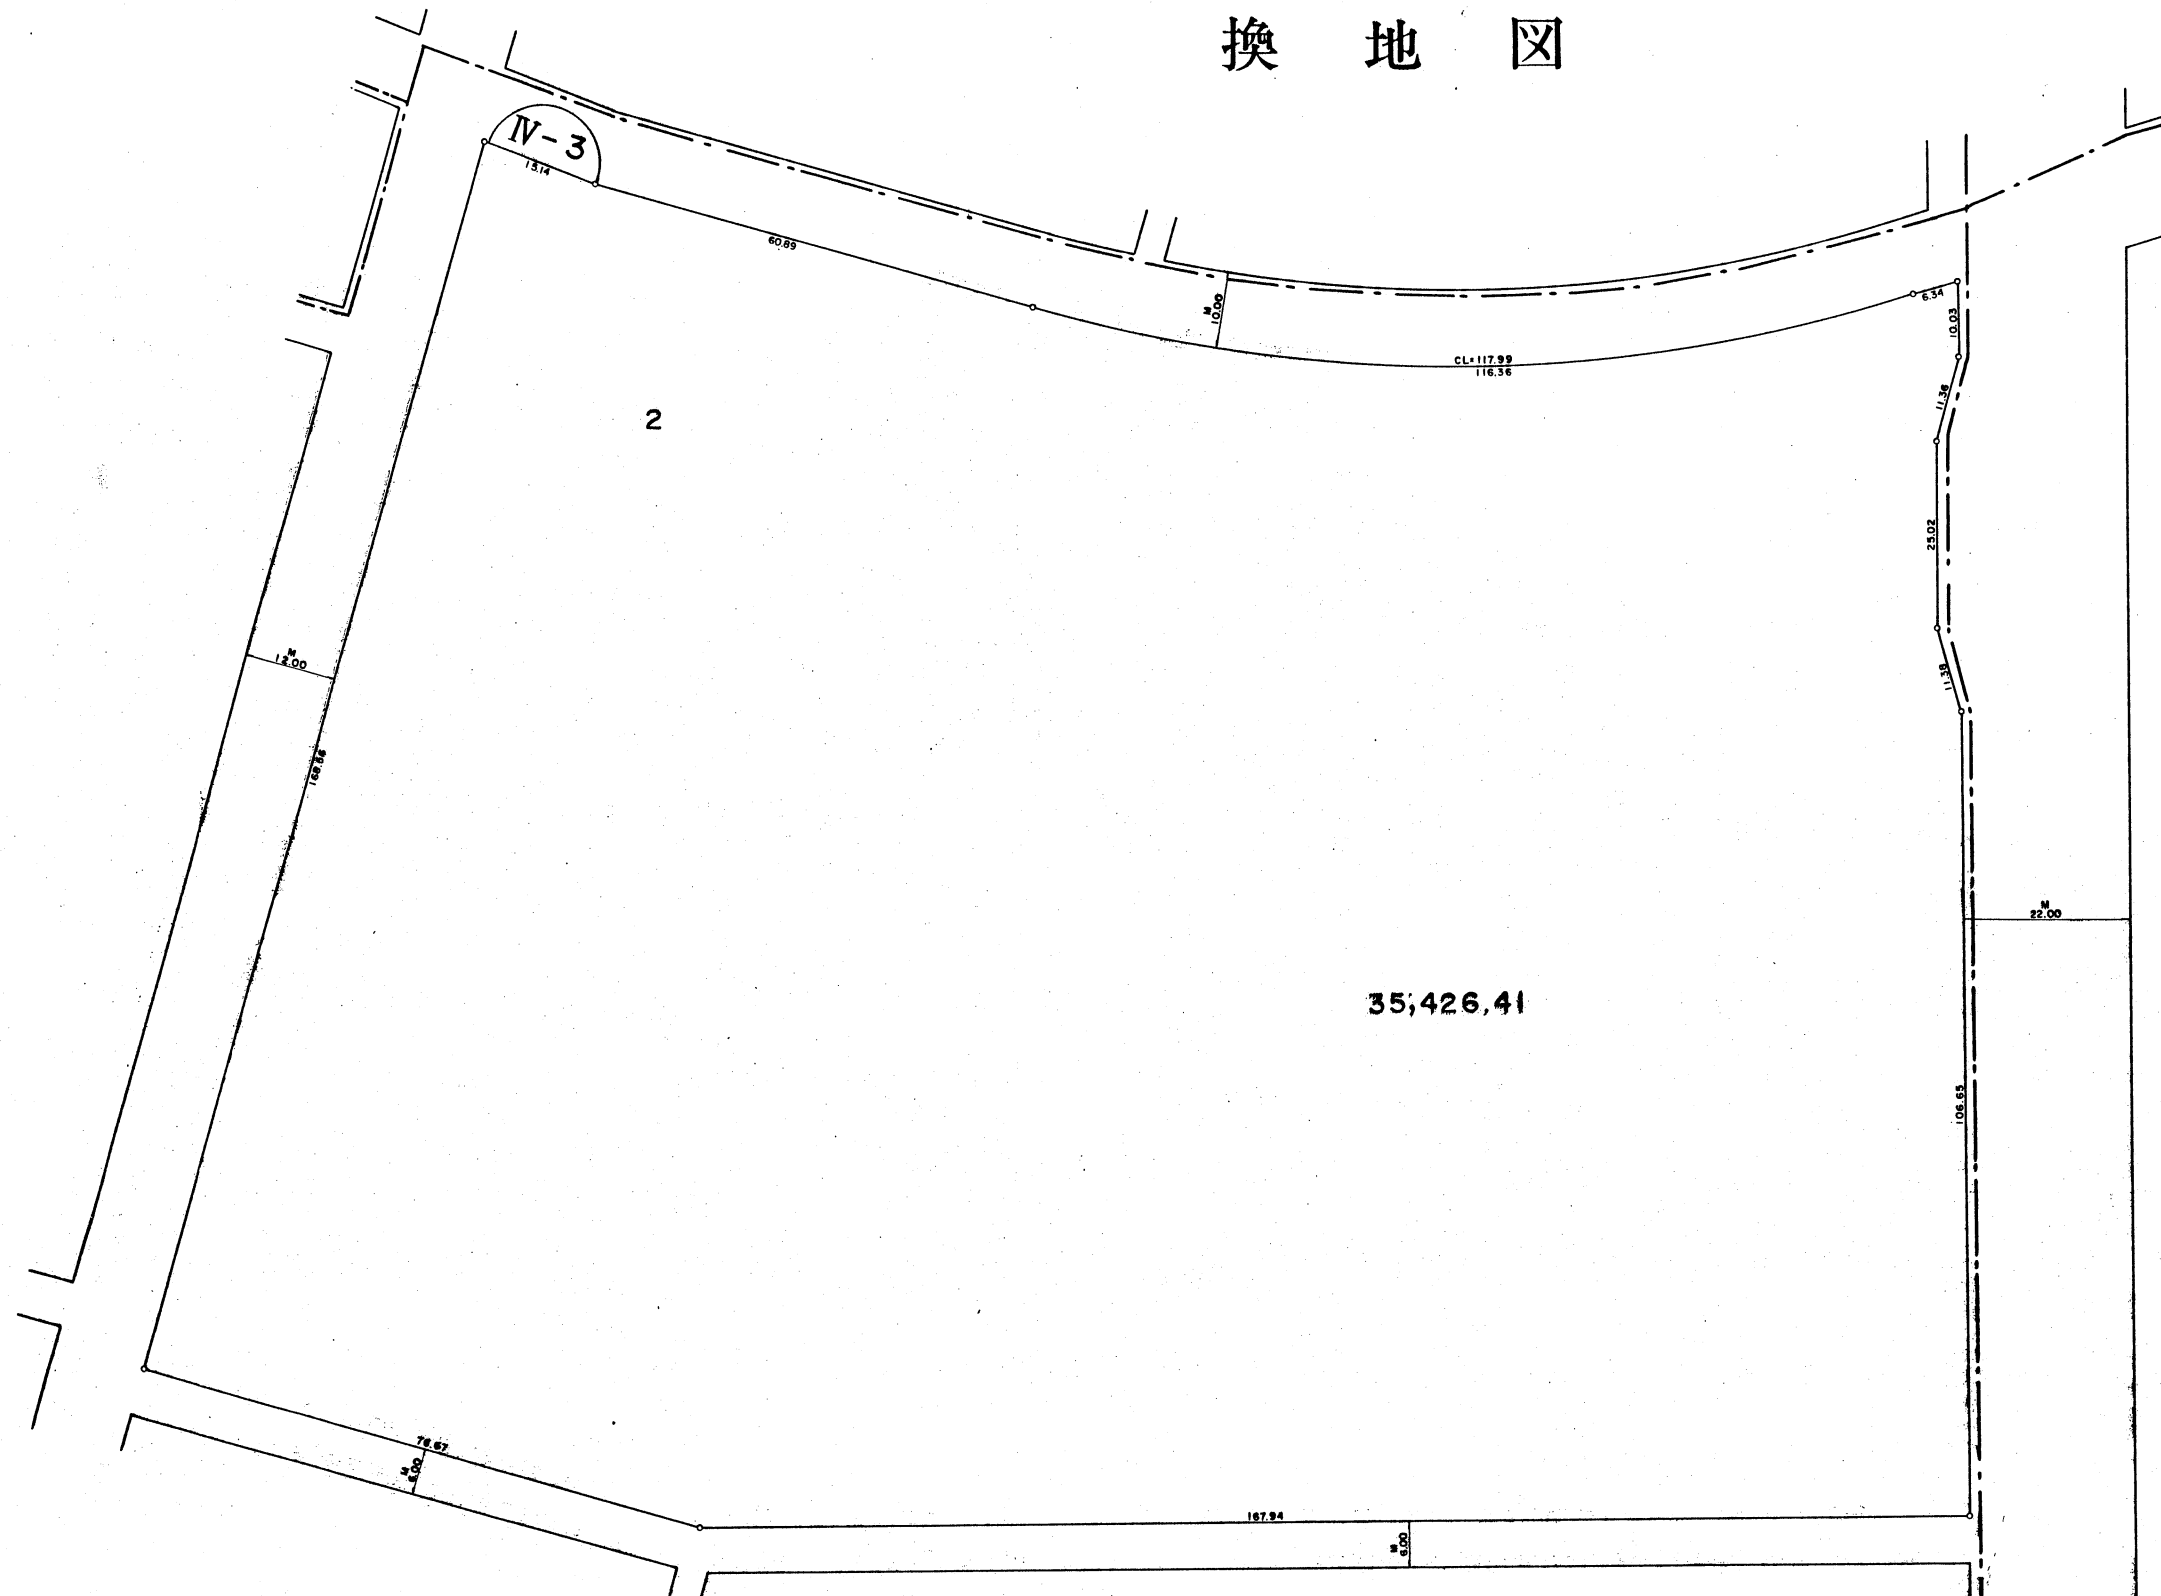

35,426.41

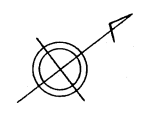

凡 例	
	施行地区界
	境界杭
	町 界
	街区番号
	換地・地番
	道路幅員
面積単位	m ²
辺長単位	m



縮尺 1 : 1,000

参考資料
この資料は換地処分時のものであり民々間、又は官民間の
所有権界を証明するものではありません。

大和都市計画事業真美ヶ丘土地区画整理事業

大字瓦口

換地図

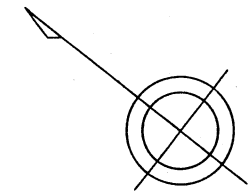
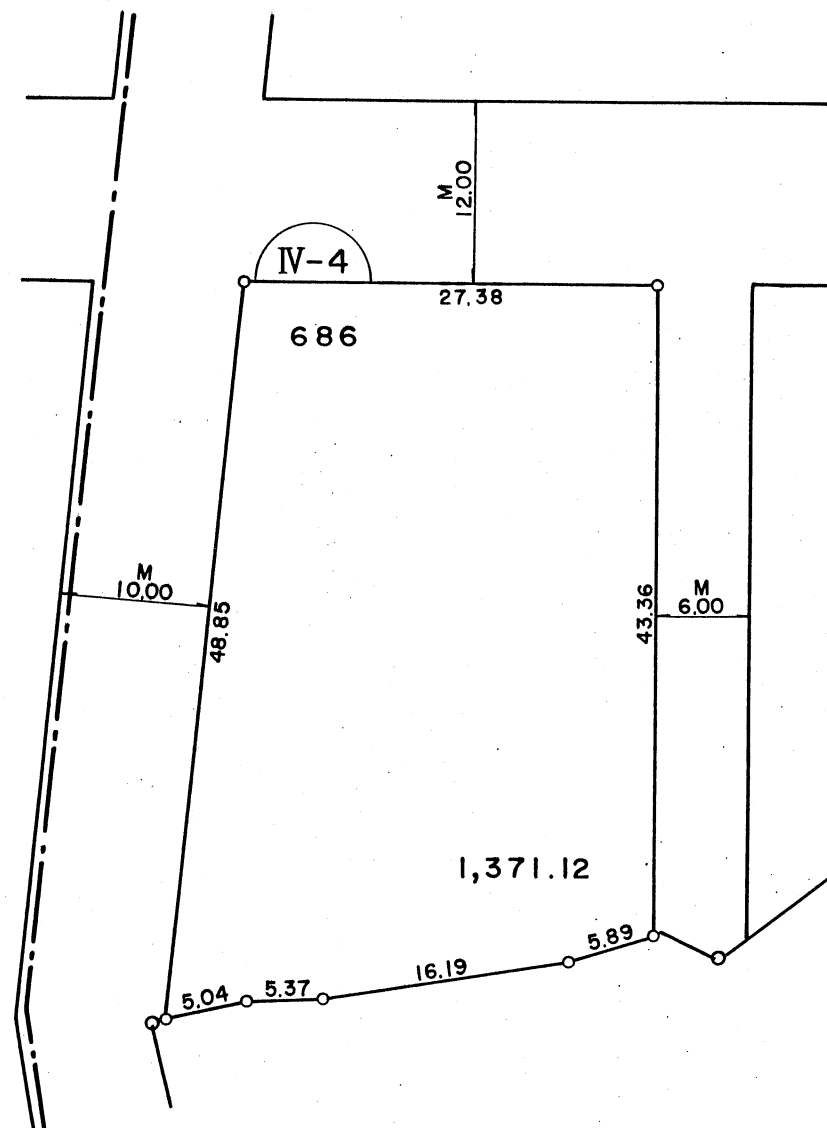


凡 例	
	施行地区界
	境界杭
	町界
	街区番号
	換地・地番
	道路幅員
地積単位	m ²
辺長単位	m

参考資料
この資料は換地処分時のものであり民々間、又は官民間の
所有権界を証明するものではありません。

縮尺 1 : 500

換地 図

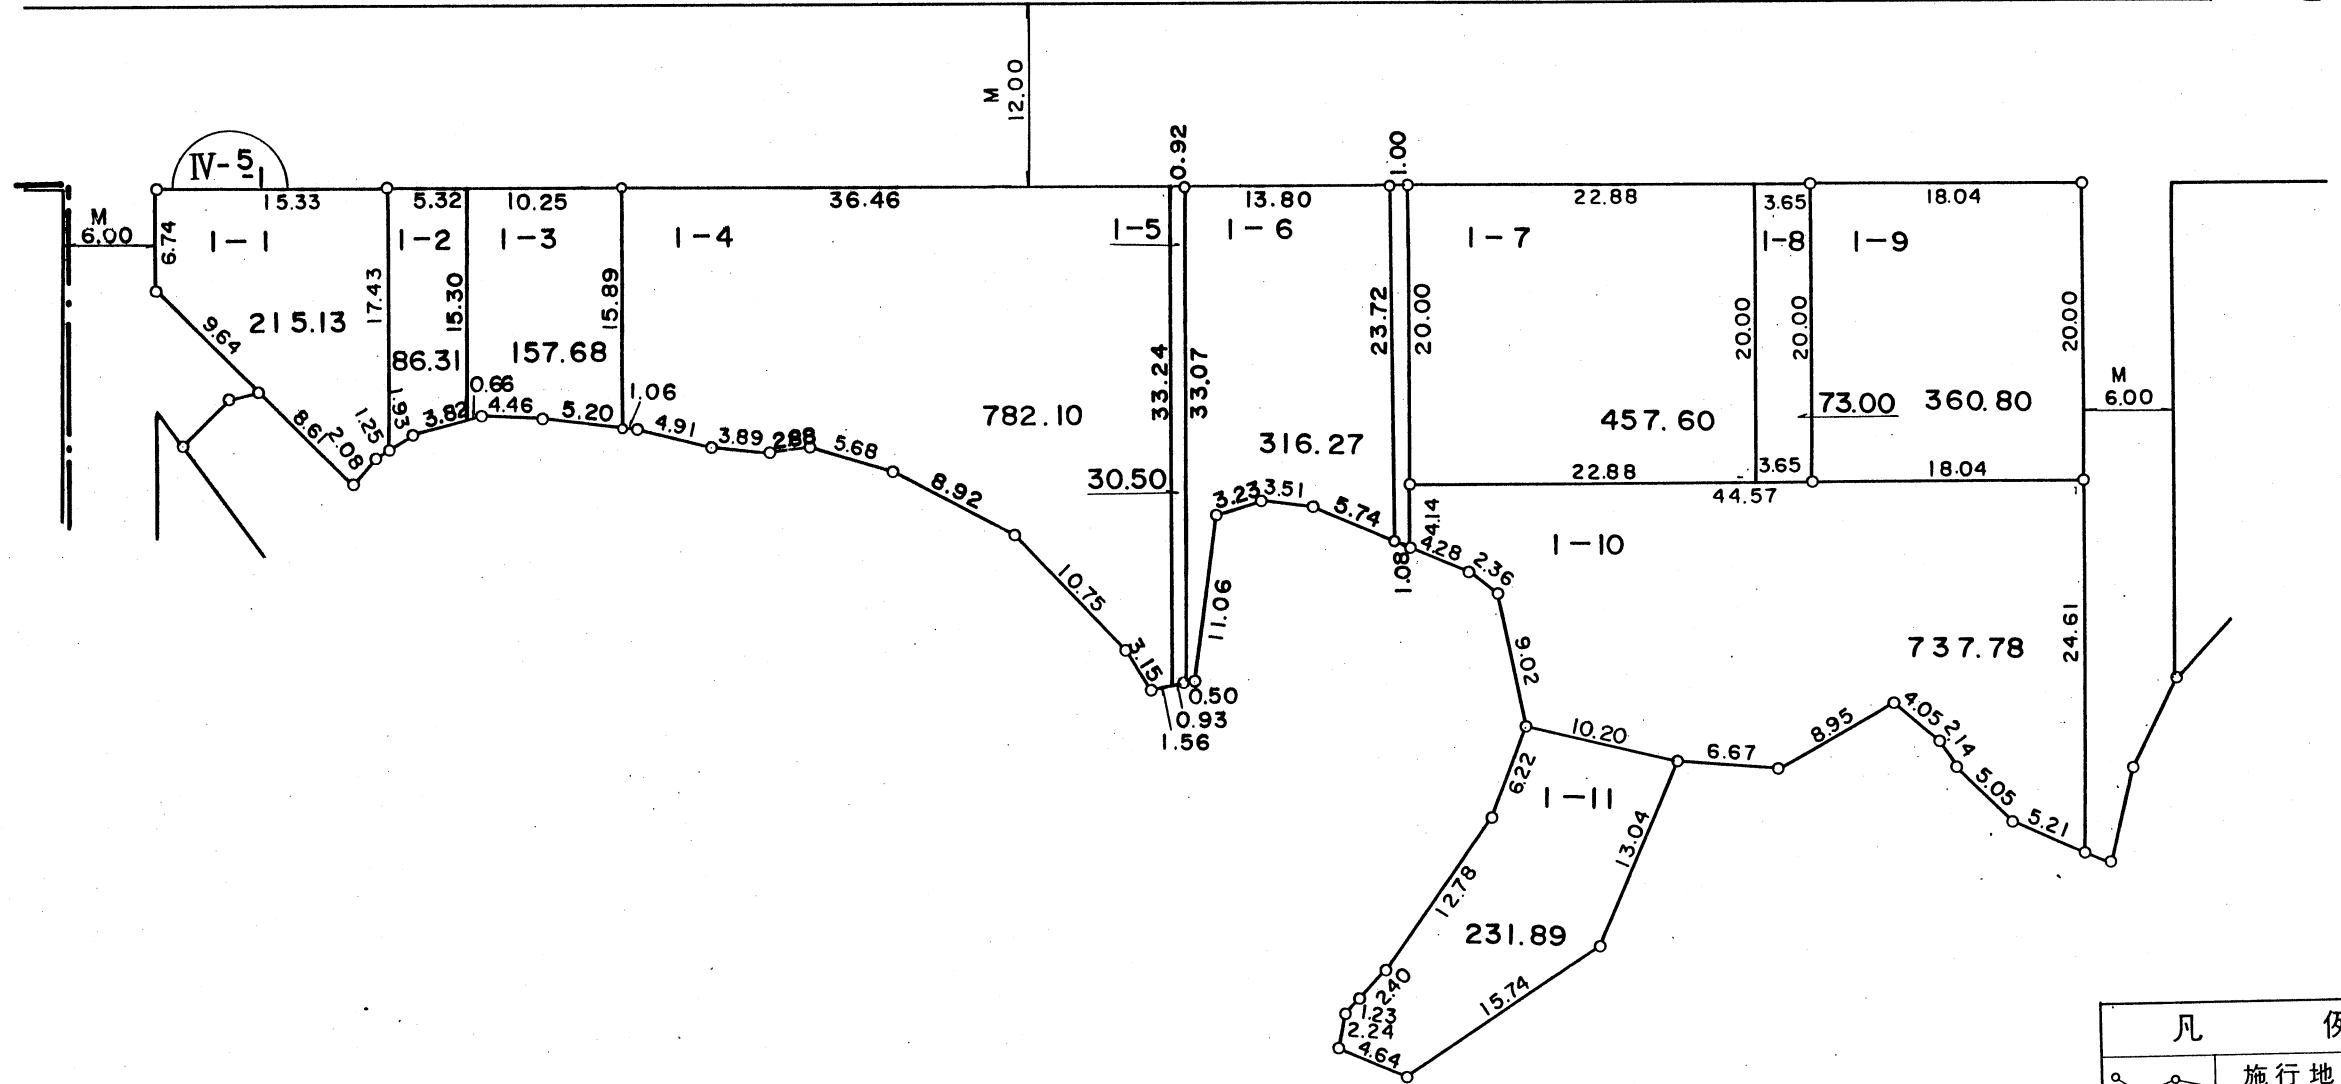
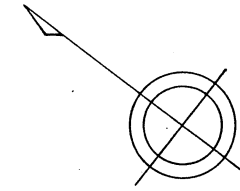


凡 例	
	施行地区界
	境界杭
	町界
	街区番号
	換地・地番
	道路幅員
地積単位	m ²
辺長単位	m

参考資料
この資料は換地処分時のものであり民々間、又は官民間の
所有権界を証明するものではありません。

縮尺 1 : 500

換地図

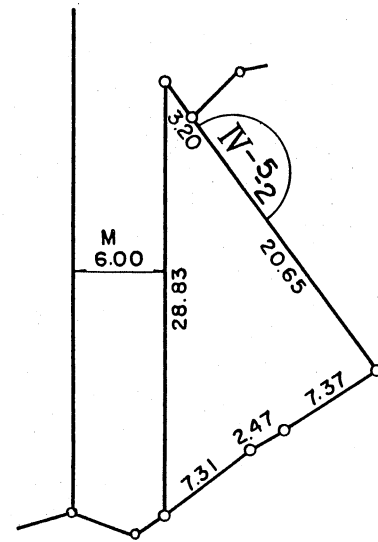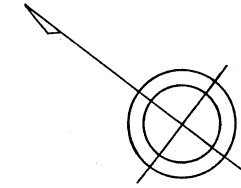

凡 例	
	施行地区界
	境界杭
	町界
	街区番号
	換地・地番
	道路幅員
地積単位	m ²
辺長単位	m


参考資料
 この資料は換地処分時のものであり民々間、又は官民間の
 所有権界を証明するものではありません。

縮尺 1 : 500

大和都市計画事業真美ヶ丘土地区画整理事業

真美ヶ丘三丁目

換地図

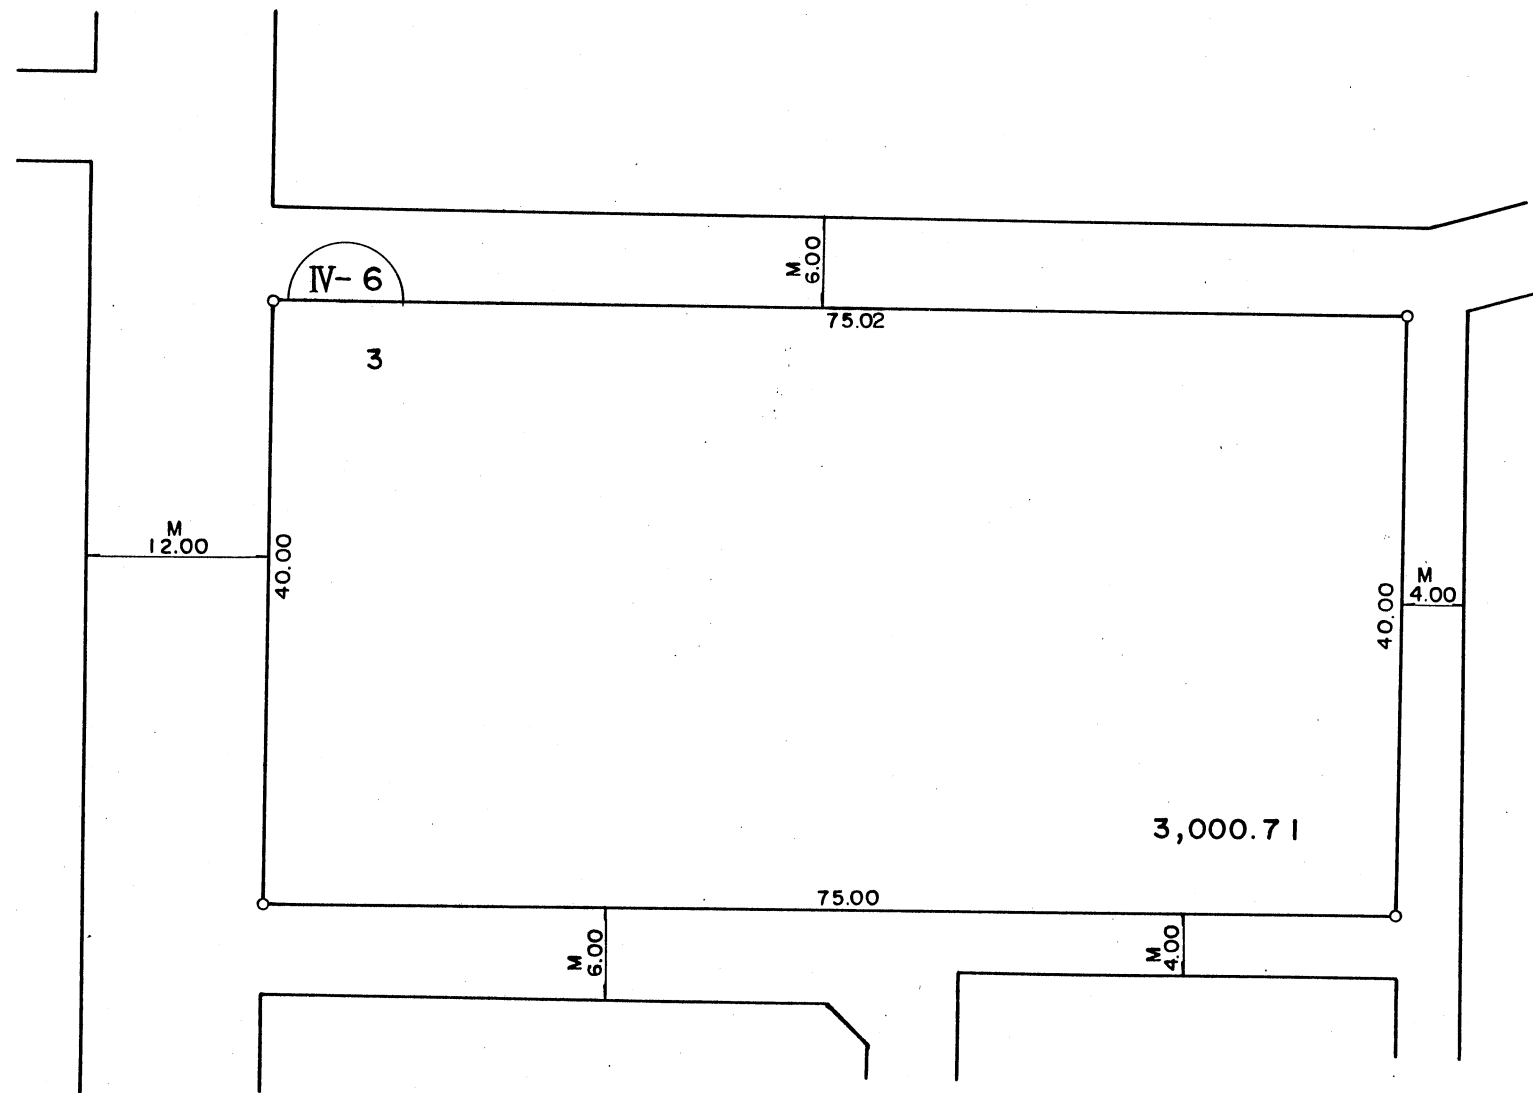

凡 例	
	施行地区界
	境界杭
	町界
	街区番号
	換地・地番
	道路幅員
地積単位	m ²
辺長単位	m



参考資料
この資料は換地処分時のものであり民々間、又は官民間の
所有権界を証明するものではありません。

縮尺 1 : 500

大和都市計画事業真美ヶ丘土地区画整理事業

真美ヶ丘三丁目

換地図

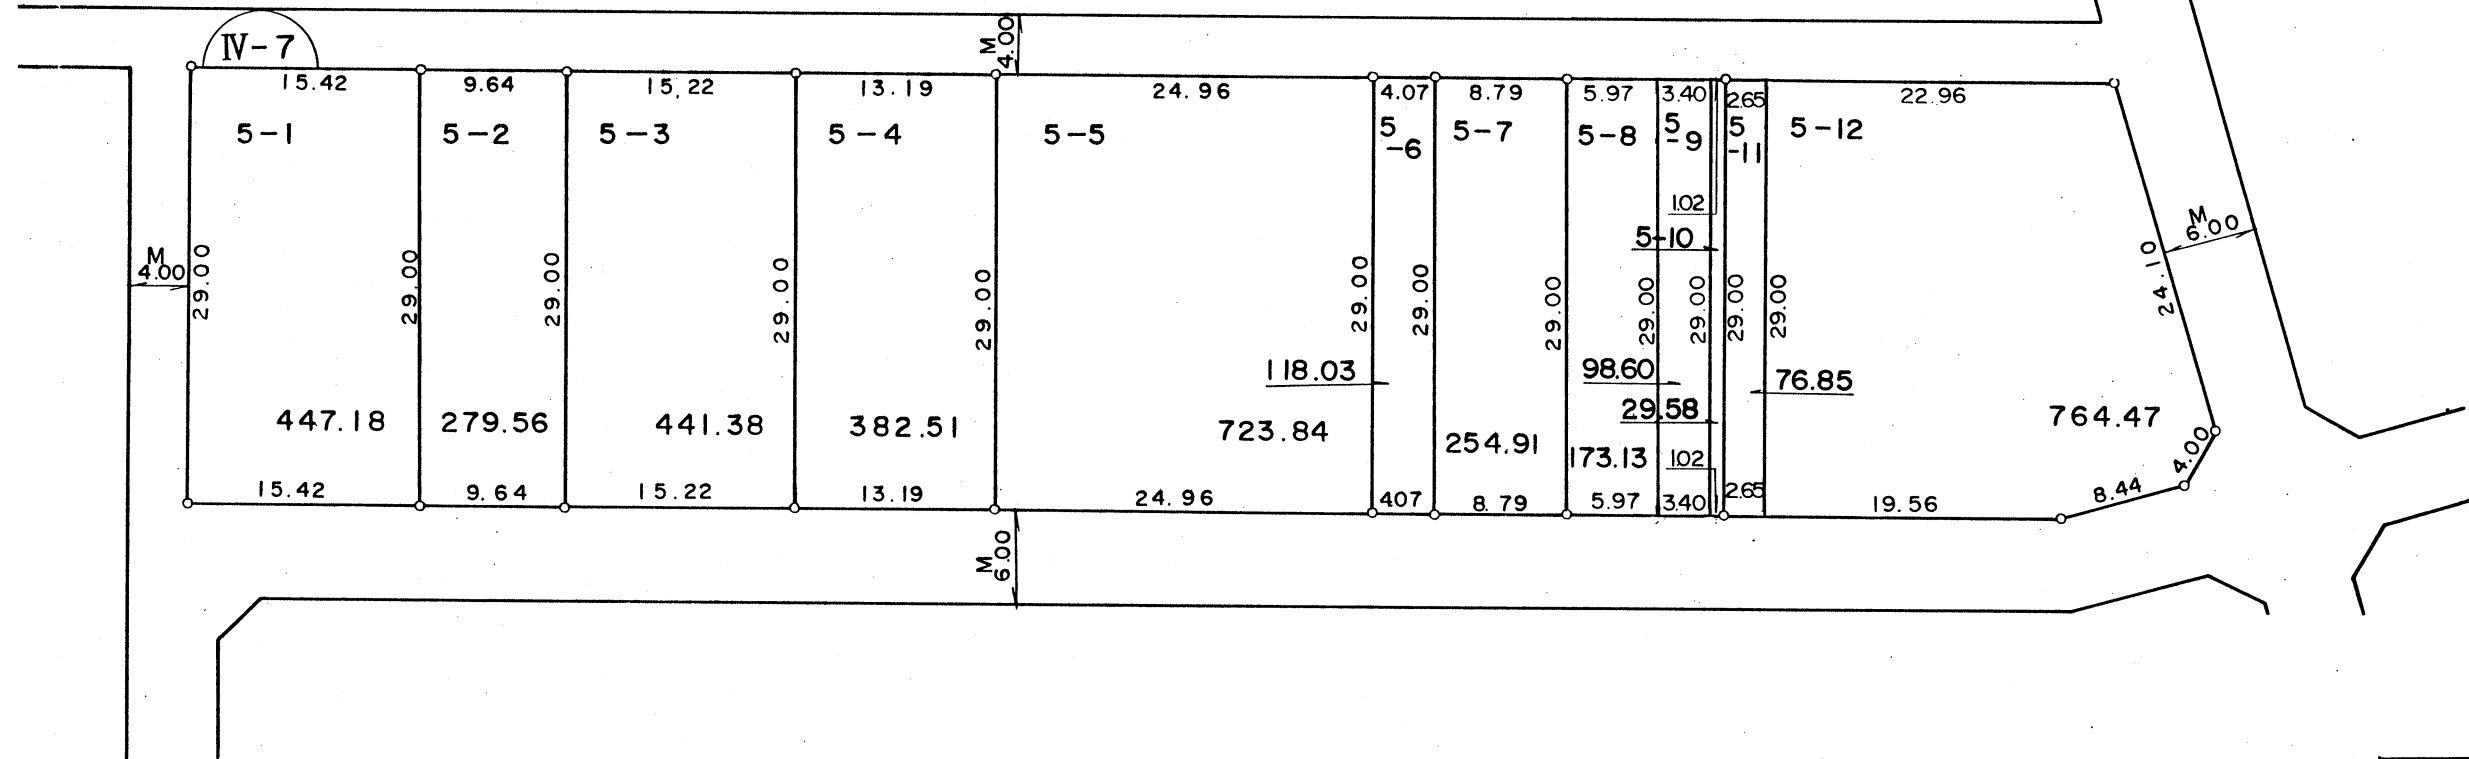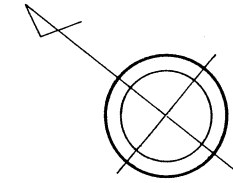

凡 例	
	施行地区界
	境界杭
	町 界
	街区番号
	換地・地番
	道路幅員
地積単位	m ²
辺長単位	m

縮尺 1 : 500



参考資料
この資料は換地処分時のものであり民々間、又は官民間の
所有権界を証明するものではありません。

大和都市計画事業真美ヶ丘土地区画整理事業

真美ヶ丘三丁目

換地図

第 60-2

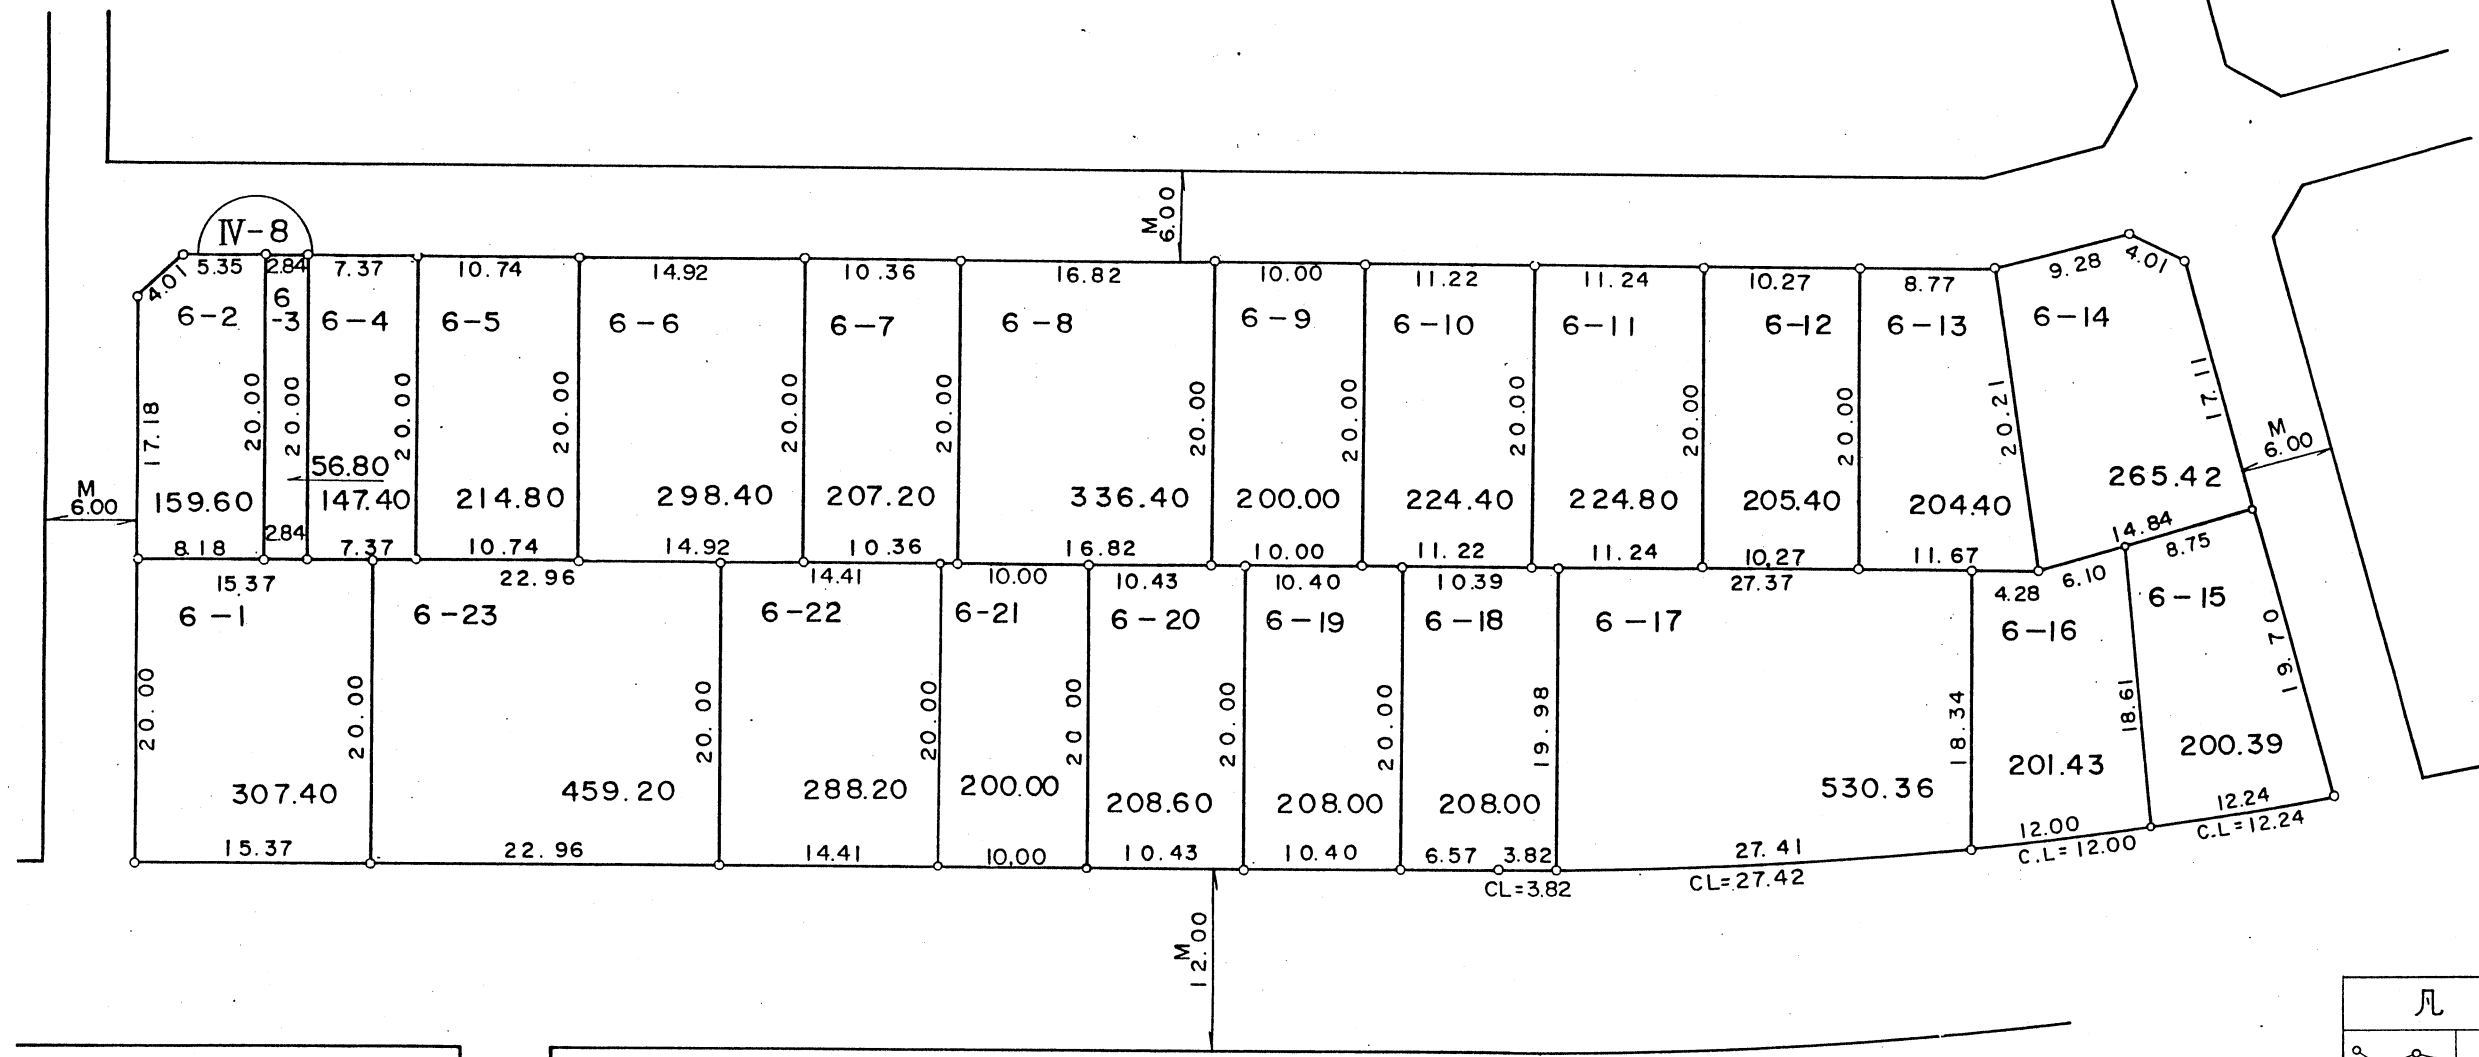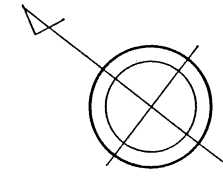

凡 例	
	施行地区界
	境界杭
	町界
	街区番号
	換地・地番
	道路幅員
地積単位	m ²
辺長単位	m

縮尺 1 : 500


参考資料

この資料は換地処分時のものであり民々間、又は官民間の
所有権界を証明するものではありません。

大和都市計画事業真美ヶ丘土地区画整理事業

真美ヶ丘三丁目

換地 図

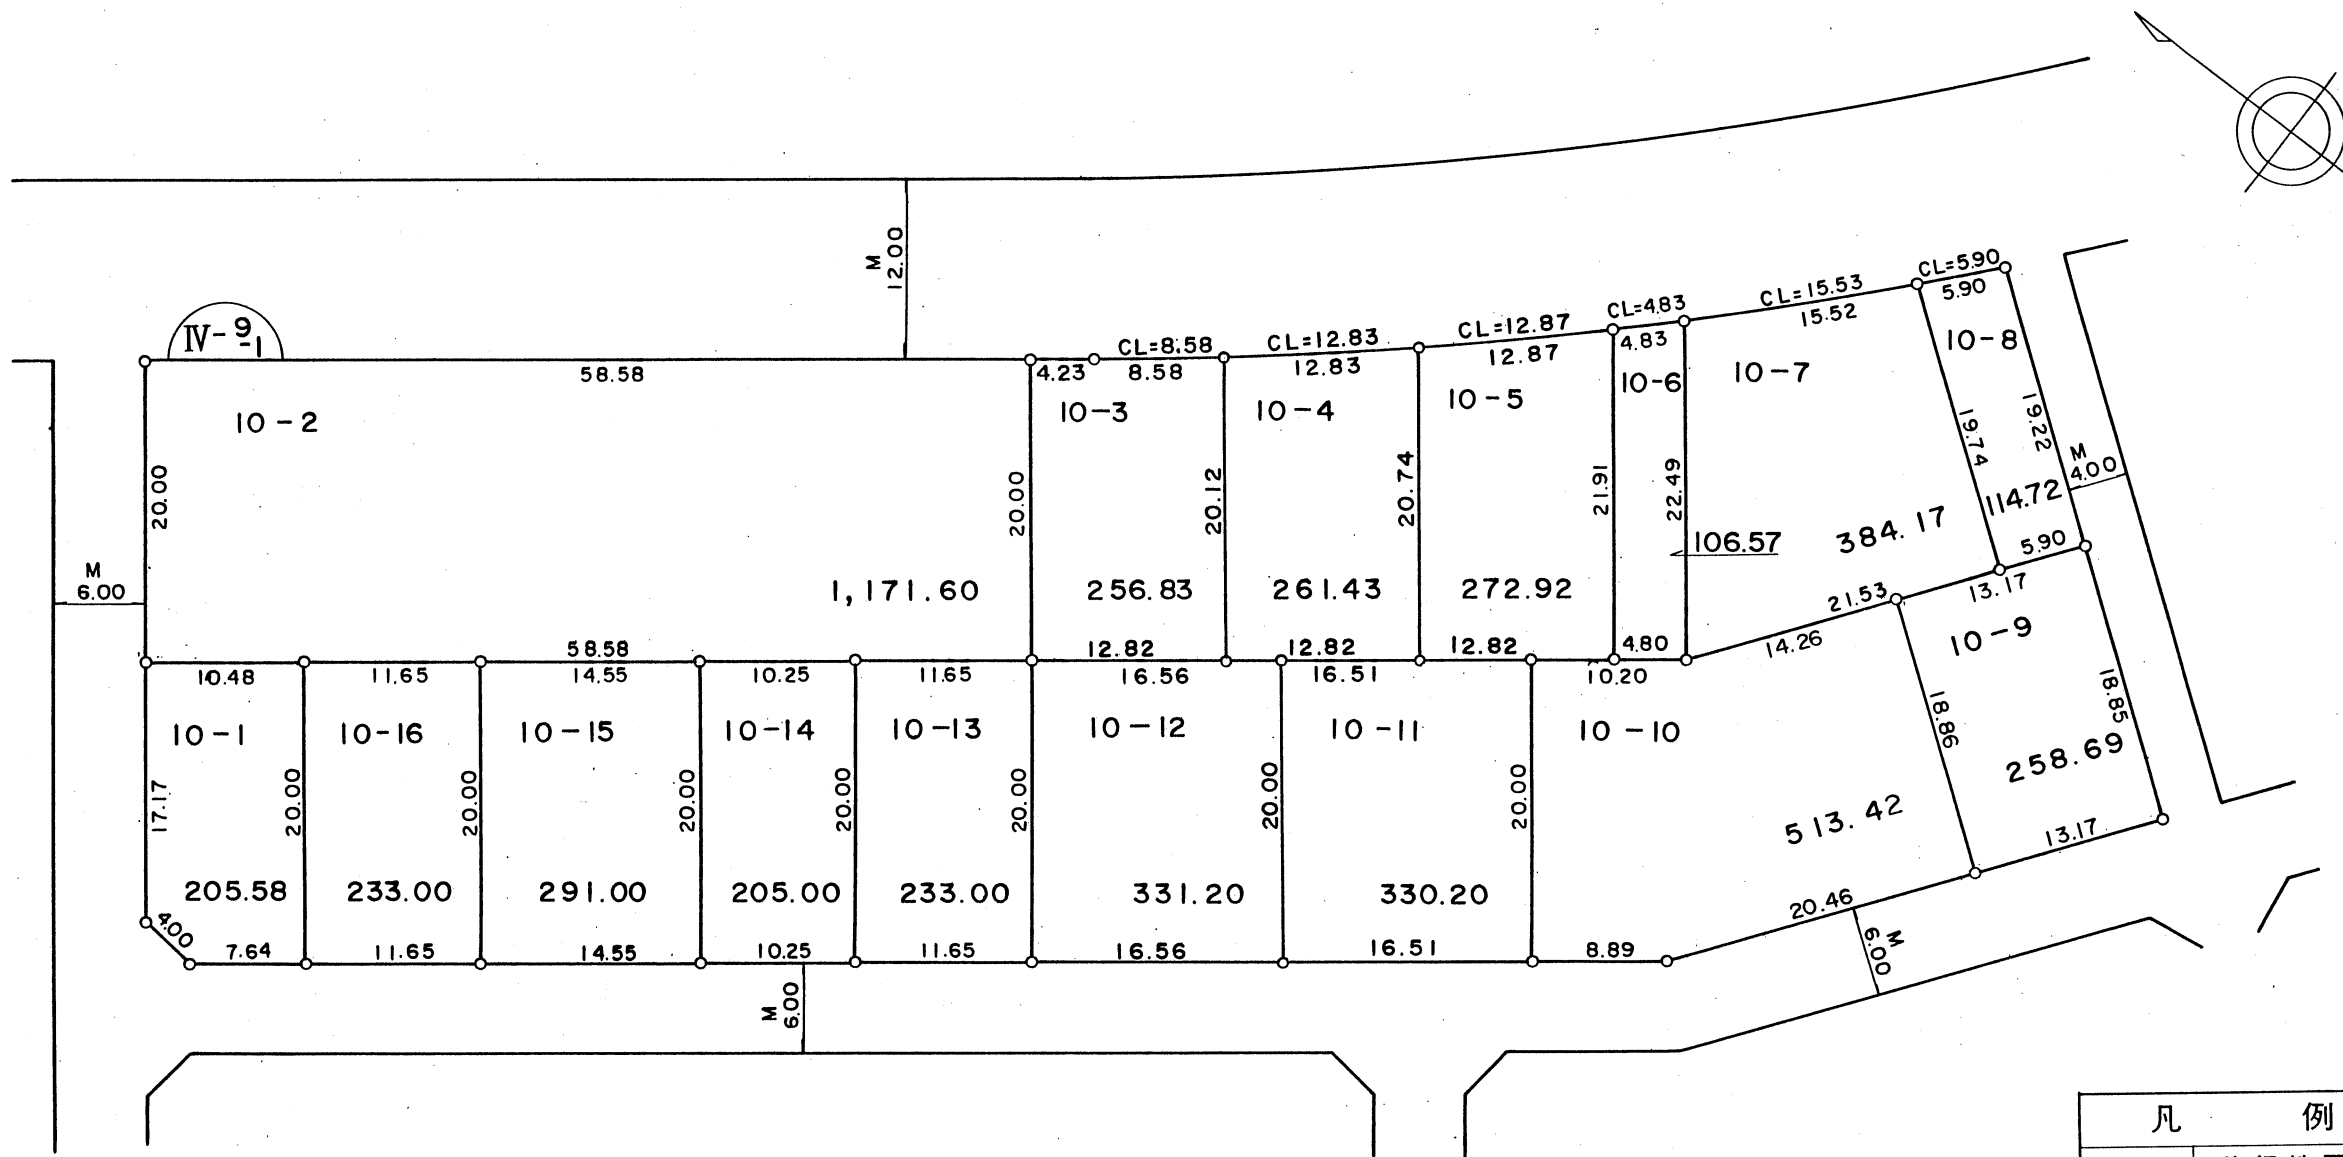

凡 例	
	施行地区界
	境界杭
	町界
	街区番号
	換地・地番
	道路幅員
地積単位	m ²
辺長単位	m



参考資料
この資料は換地処分時のものであり民々間、又は官民間の
所有権界を証明するものではありません。

縮尺 1 : 500

大和都市計画事業真美ヶ丘土地区画整理事業

真美ヶ丘三丁目

換地図

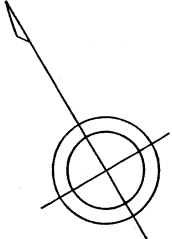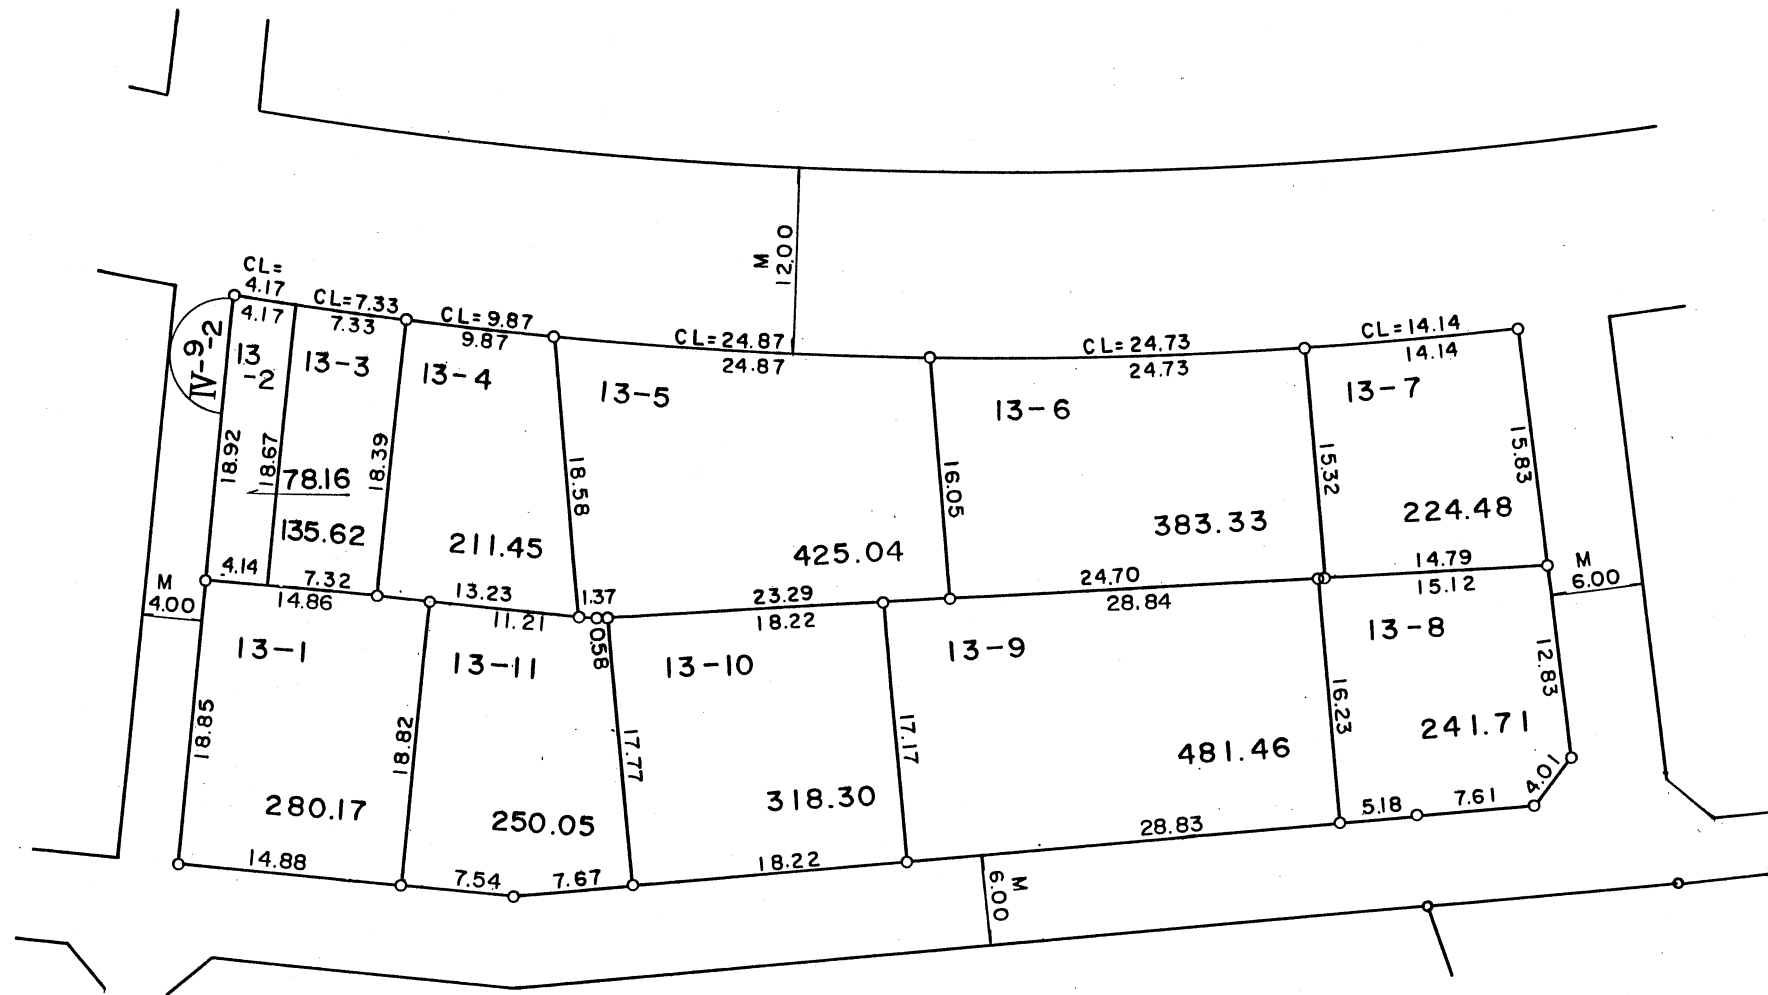


凡 例	
	施行地区界
	境界杭
	町界
	街区番号
	換地・地番
	道路幅員
地積単位	m ²
辺長単位	m

参考資料

この資料は換地処分時のものであり民々間、又は官民間の所有権界を証明するものではありません。

縮尺 1 : 500

換地図

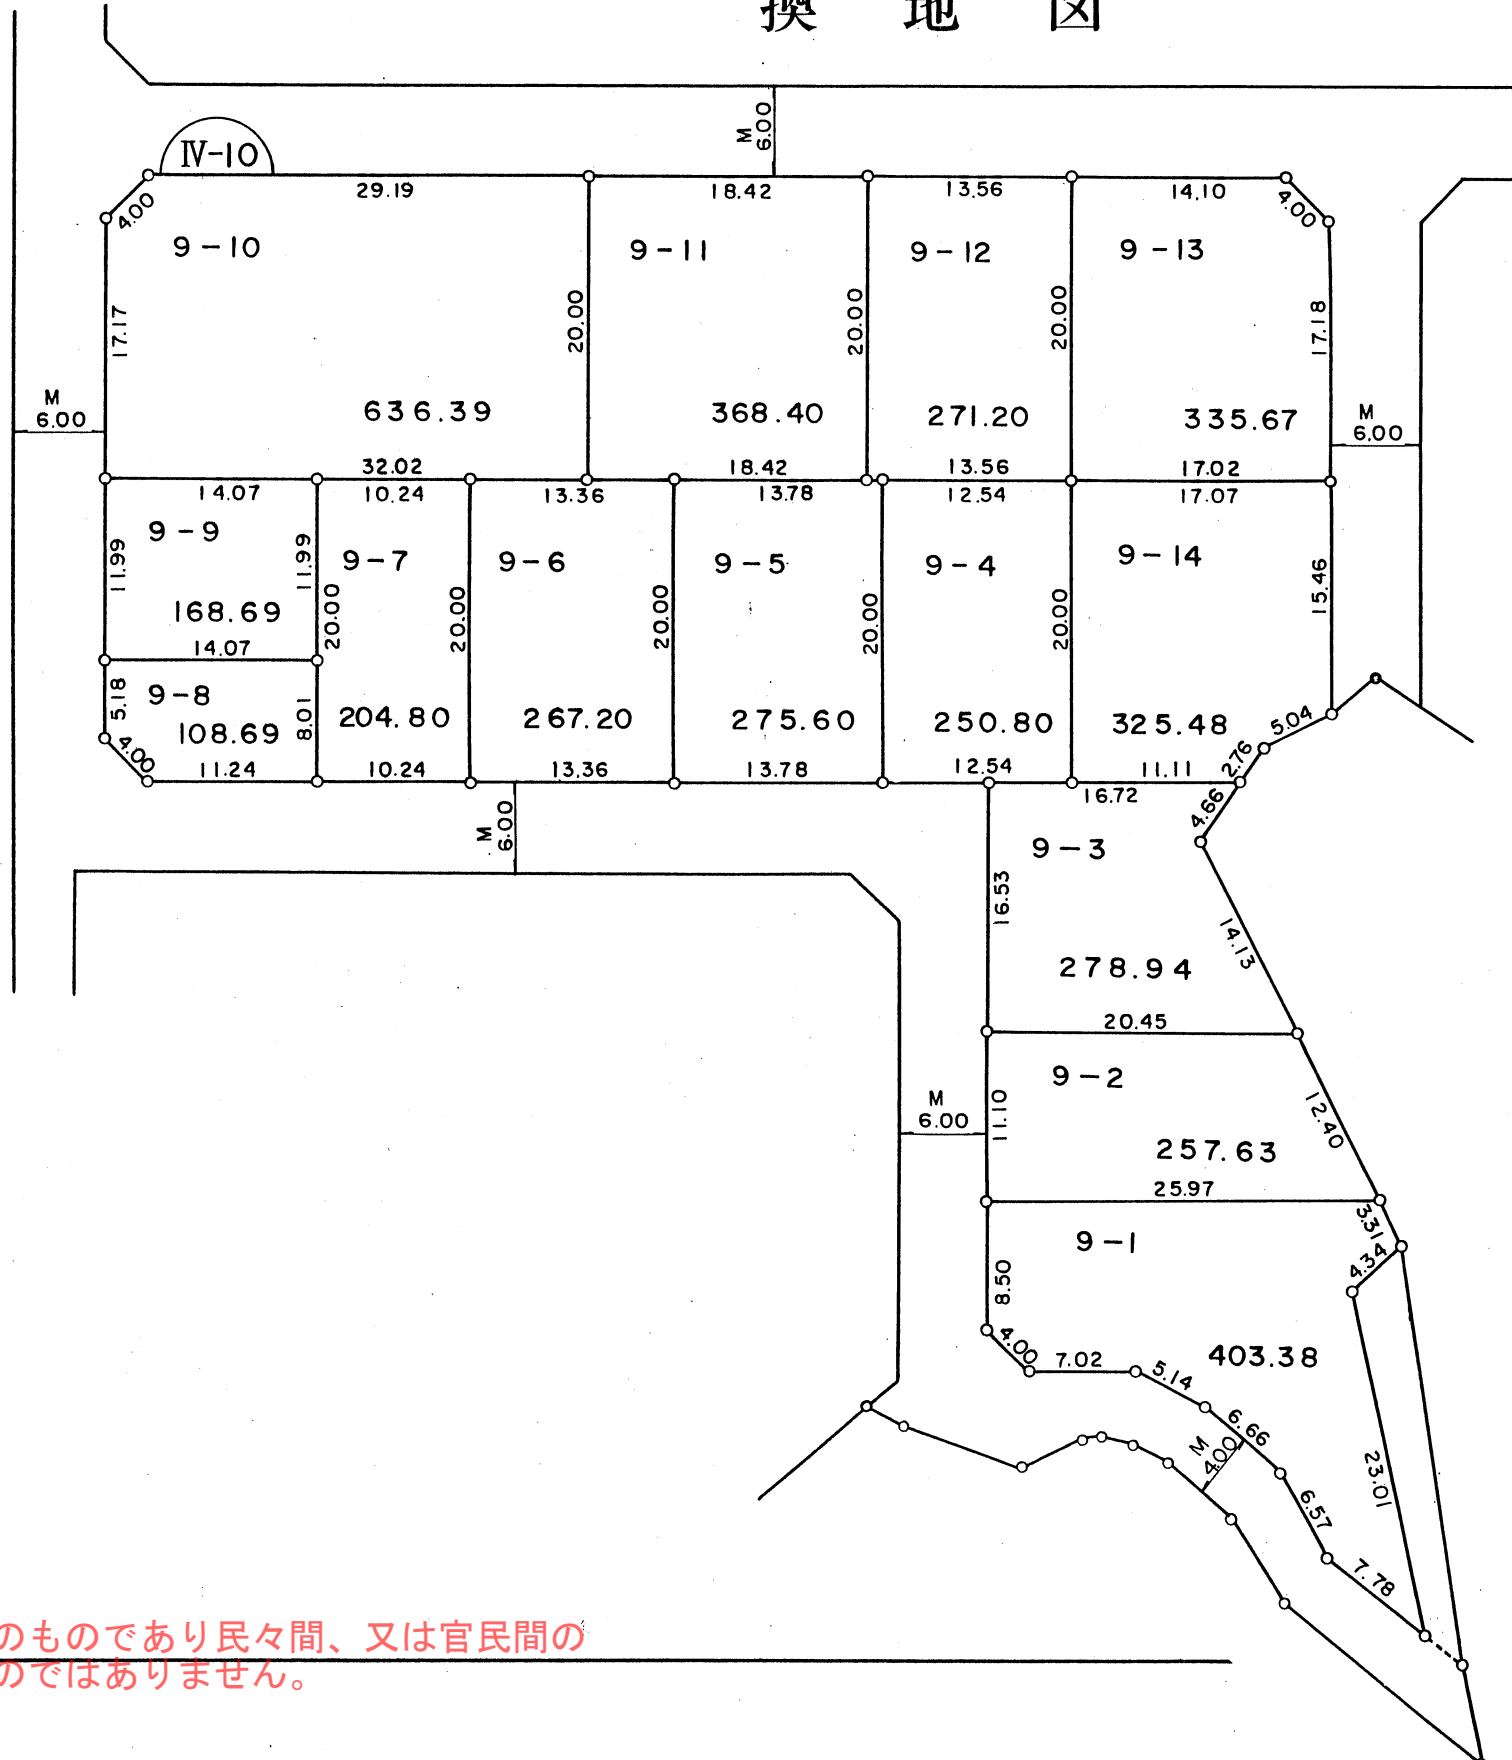


凡 例	
	施行地区界
	境界杭
	町界
	街区番号
	換地・地番
	道路幅員
地積単位	m ²
辺長単位	m

S = 1 : 500

参考資料
この資料は換地処分時のものであり民々間、又は官民間の
所有権界を証明するものではありません。

大和都市計画事業真美ヶ丘土地区画整理事業 換地図

真美ヶ丘三丁目


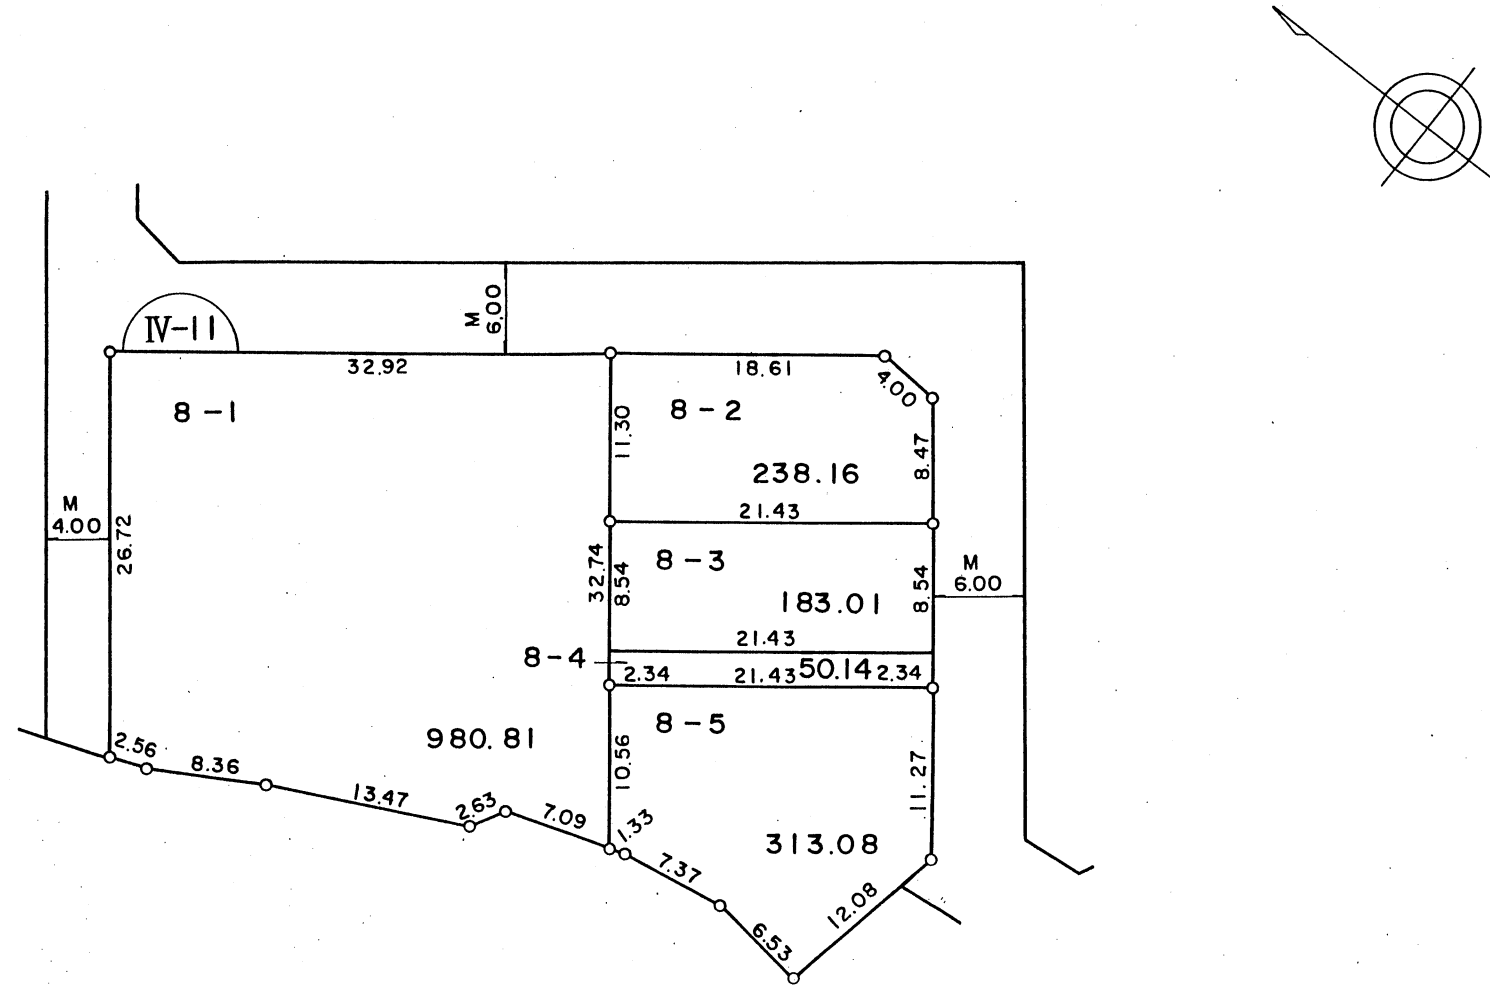


凡 例	
	施行地区界
	境界杭
	町界
	街区番号
	換地・地番
	道路幅員
面積単位	m ²
辺長単位	m

参考資料
この資料は換地処分時のものであり民々間、又は官民間の
所有権界を証明するものではありません。

縮尺 1 : 500

換地 図

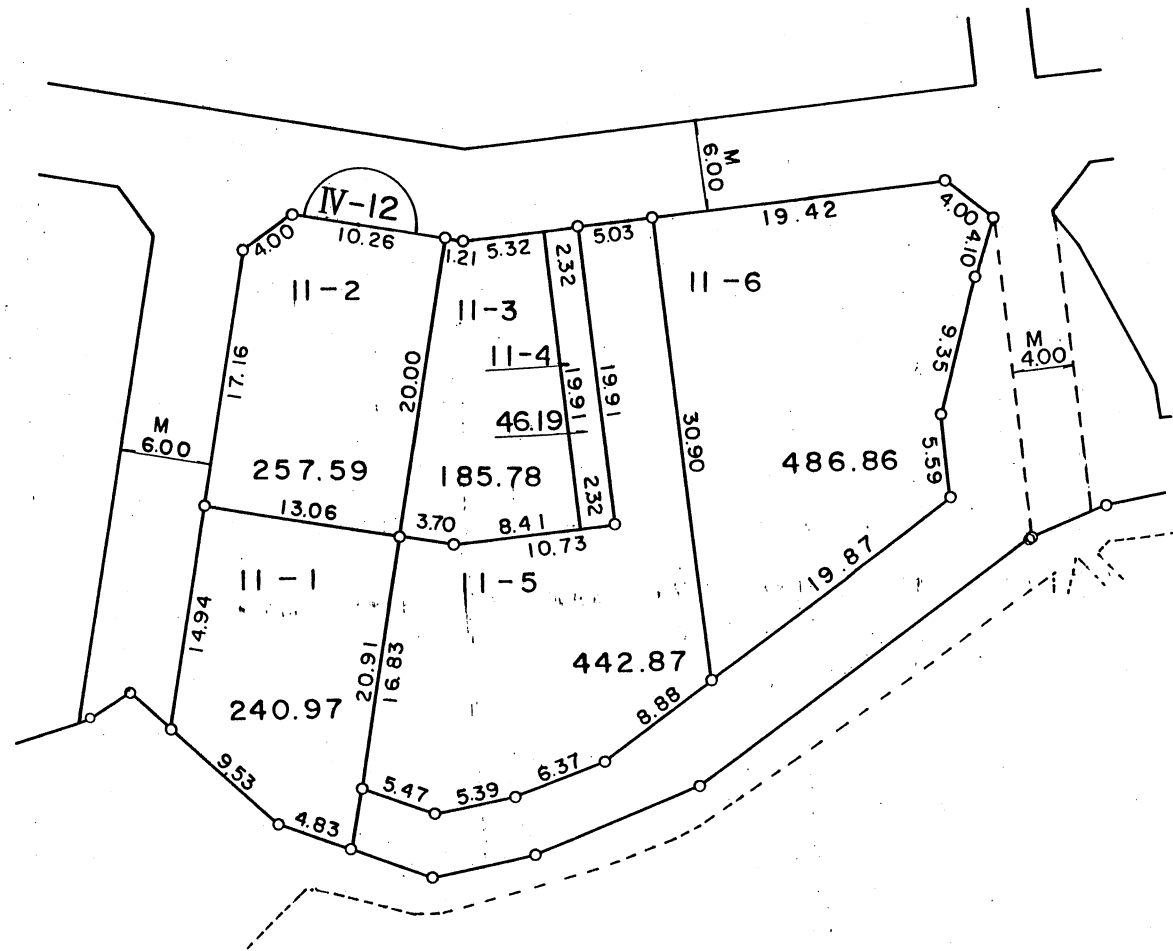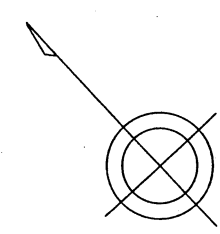

凡 例	
	施行地区界
	境界杭
	町界
	街区番号
	換地・地番
	道路幅員
地積単位	m ²
辺長単位	m



参考資料
この資料は換地処分時のものであり民々間、又は官民間の
所有権界を証明するものではありません。

縮尺 1 : 500

大和都市計画事業真美ヶ丘土地区画整理事業

真美ヶ丘三丁目

換地図

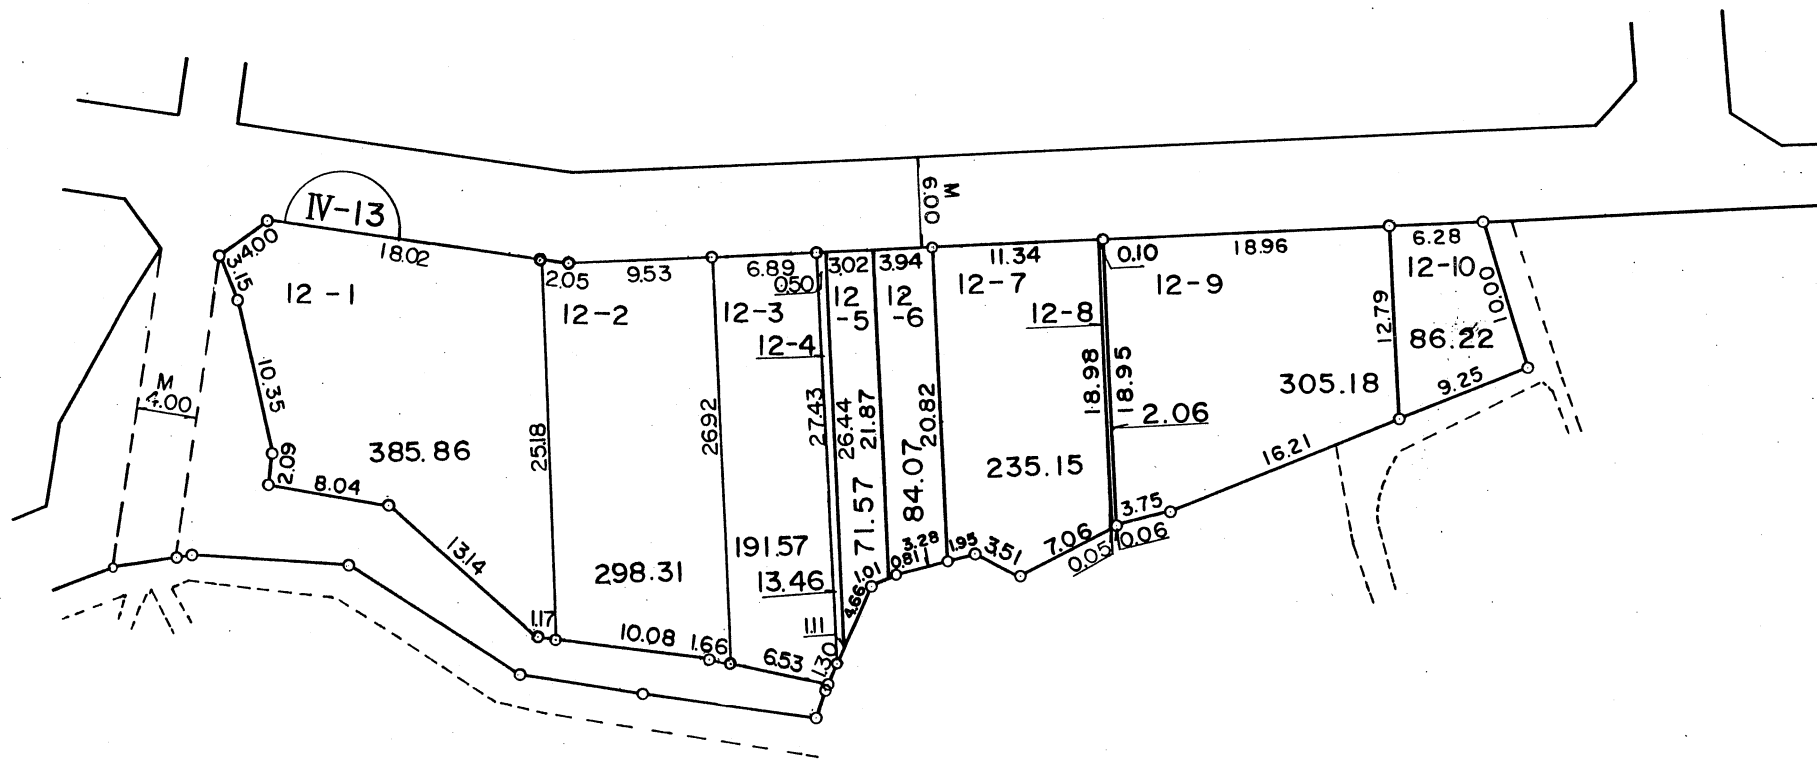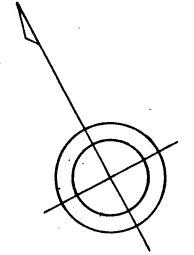

凡 例	
	施行地区界
	境界杭
	町界
	街区番号
	換地・地番
	道路幅員
地積単位	m ²
辺長単位	m


参考資料
この資料は換地処分時のものであり民々間、又は官民間の
所有権界を証明するものではありません。

縮尺 1 : 500

大和都市計画事業真美ヶ丘土地区画整理事業

真美ヶ丘三丁目

換地 図

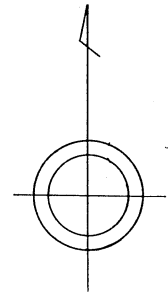

凡 例	
	施行地区界
	境界杭
	町界
	街区番号
	換地・地番
	道路幅員
地積単位	m ²
辺長単位	m

参考資料



この資料は換地処分時のものであり民々間、又は官民間の所有権界を証明するものではありません。

縮尺 1 : 500

大和都市計画事業真美ヶ丘土地区画整理事業

大字別所

換地図

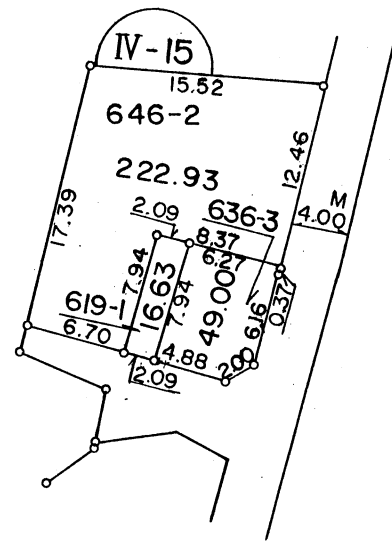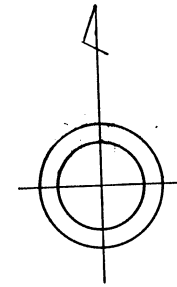

凡 例	
	施行地区界
	境界杭
	町界
	街区番号
	換地・地番
	道路幅員
地積単位	m ²
辺長単位	m



参考資料
この資料は換地処分時のものであり民々間、又は官民間の
所有権界を証明するものではありません。

縮尺 1 : 500

大和都市計画事業真美ヶ丘土地区画整理事業

大字別所

換地図

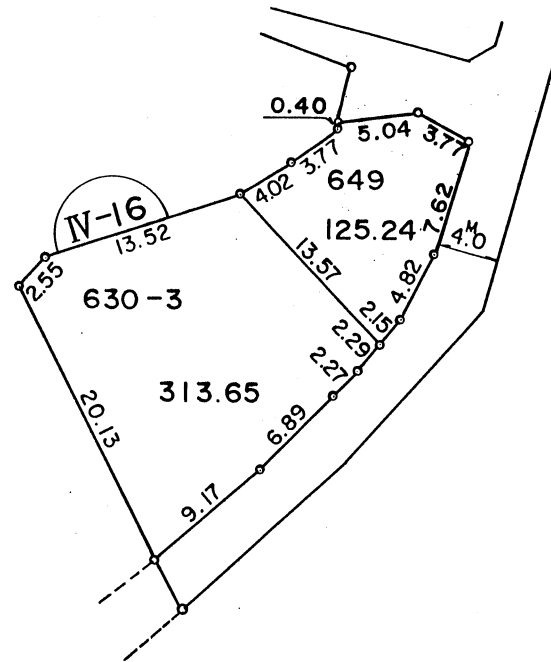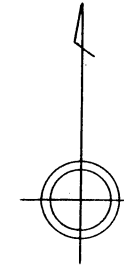

凡 例	
	施行地区界
	境界杭
	町界
	街区番号
	換地・地番
	道路幅員
地積単位	m ²
辺長単位	m


参考資料
この資料は換地処分時のものであり民々間、又は官民間の
所有権界を証明するものではありません。

縮尺 1 : 500

大和都市計画事業真美ヶ丘土地区画整理事業

大字別所

換地図

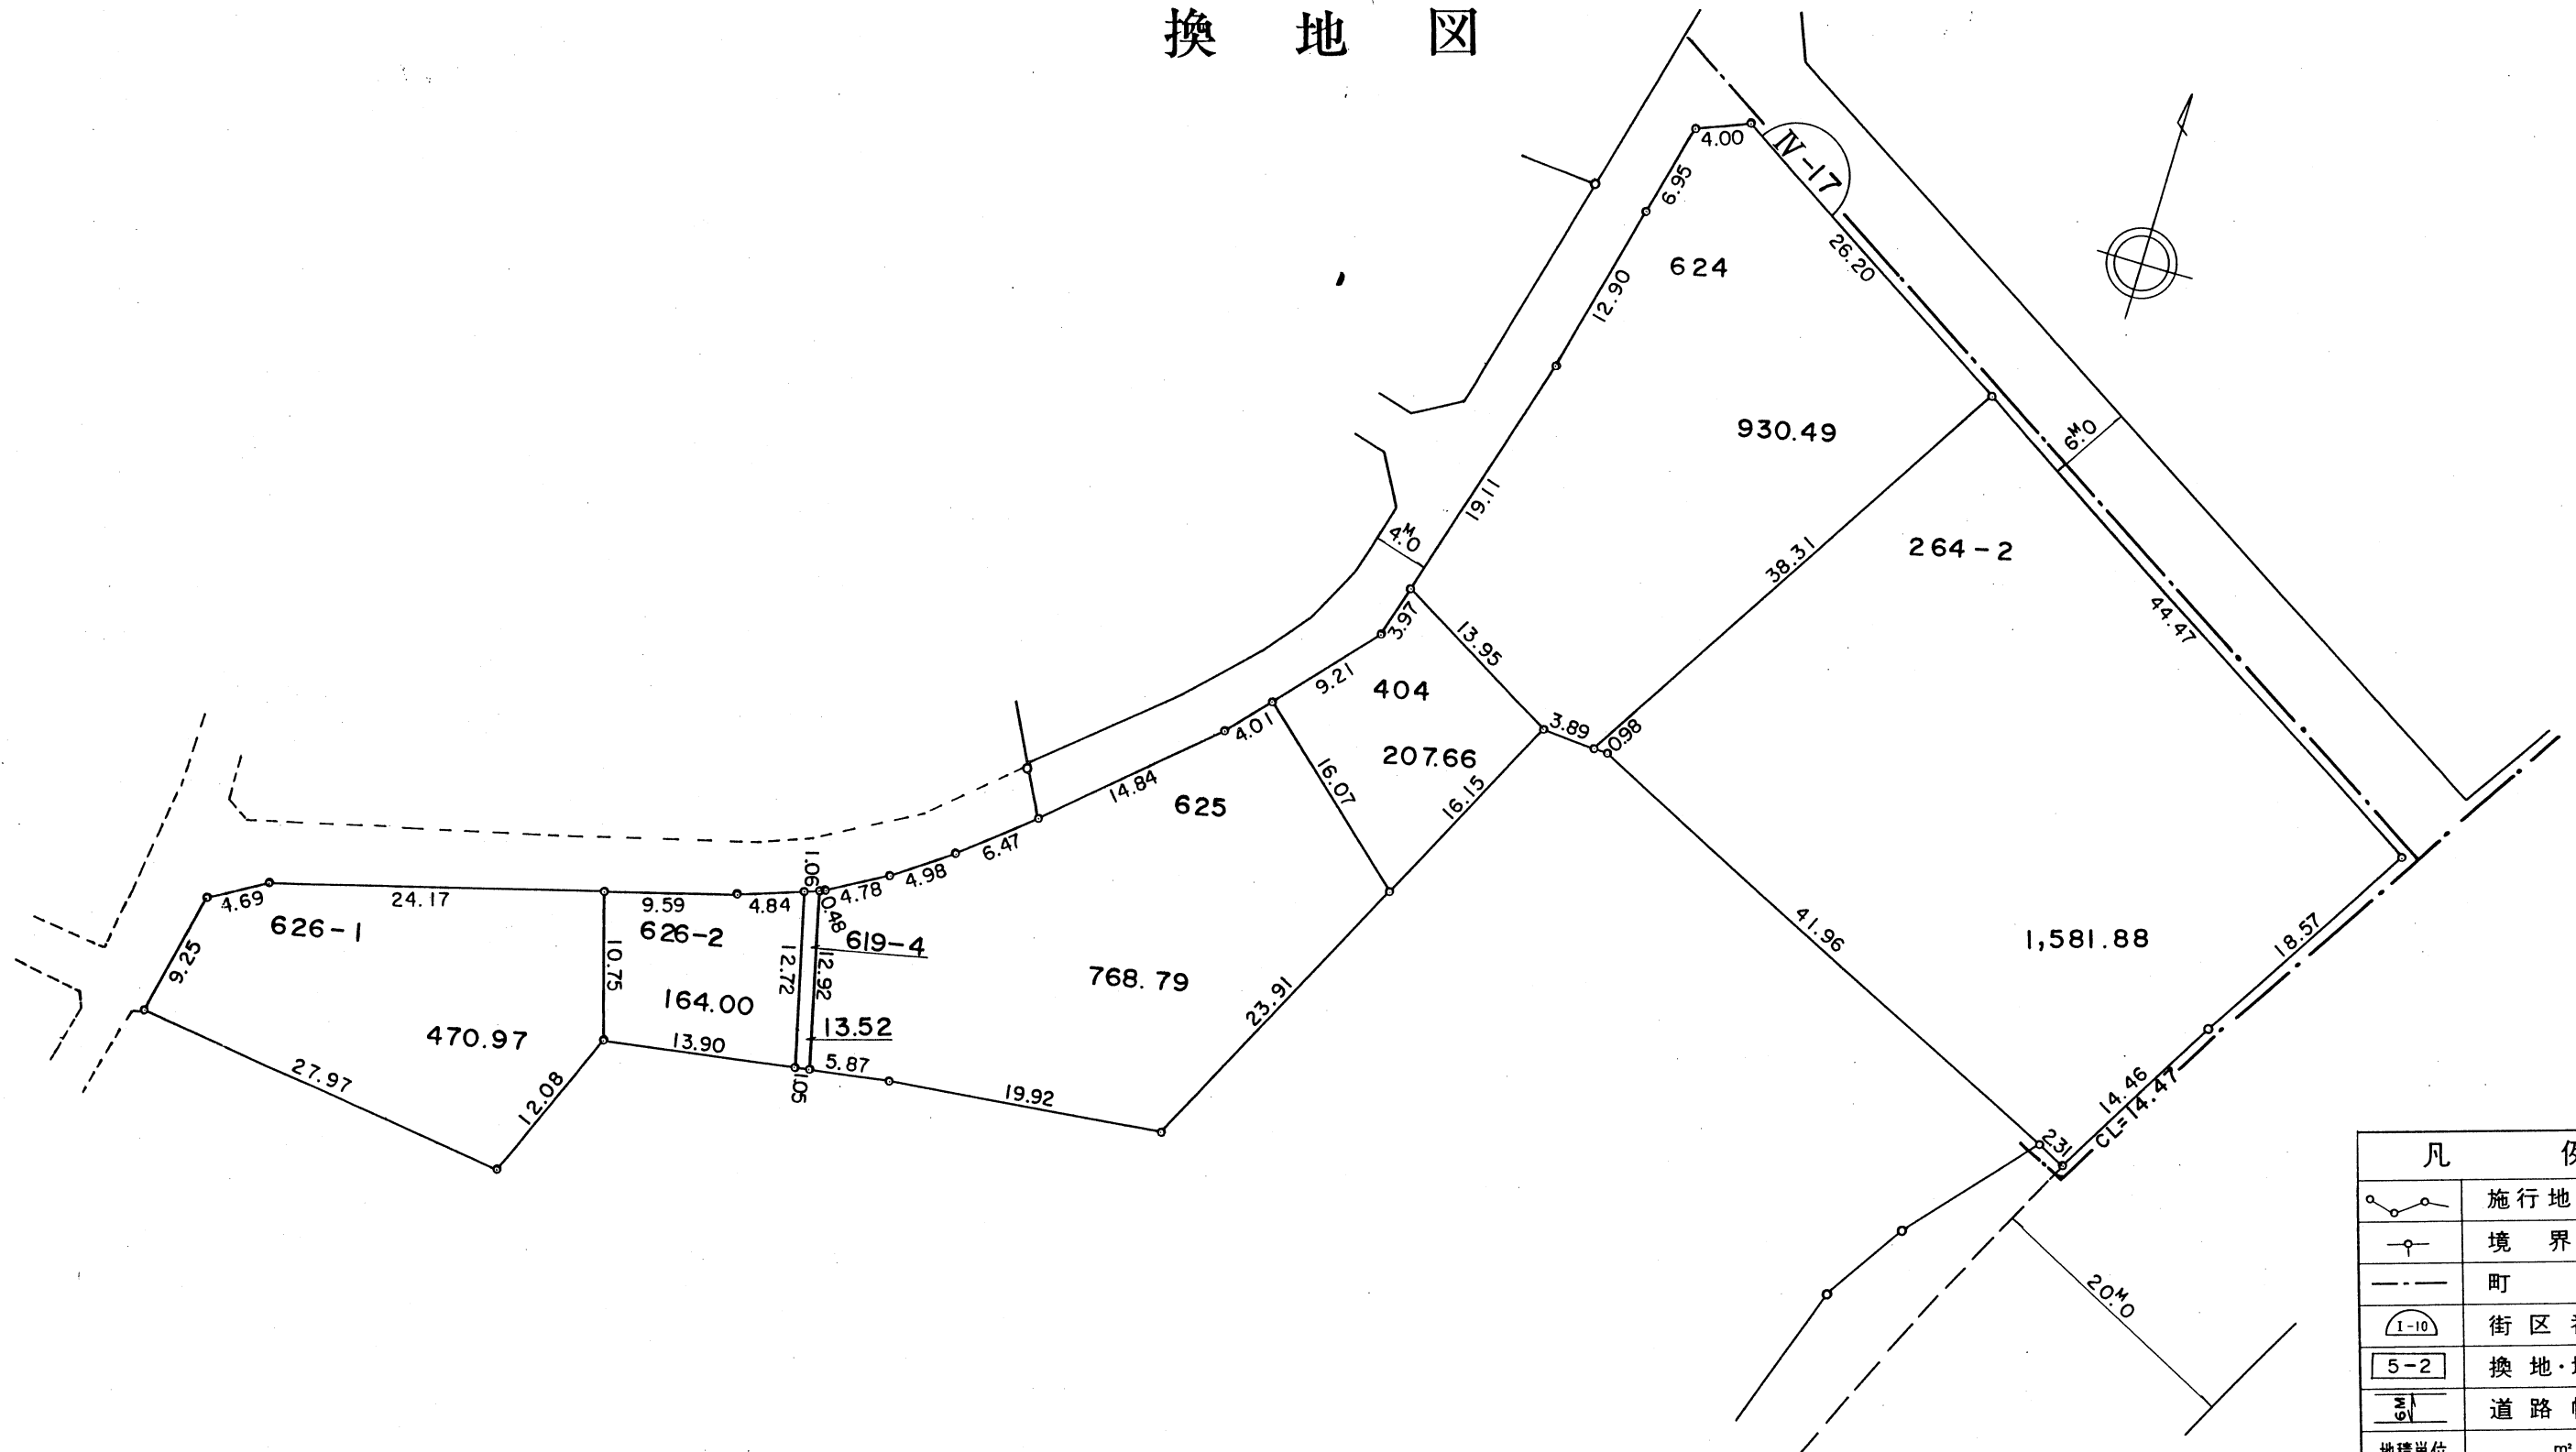

凡 例	
	施行地区界
	境界杭
	町 界
	街区番号
	換地・地番
	道路幅員
地積単位	m ²
辺長単位	m


縮尺 1 : 500

参考資料
この資料は換地処分時のものであり民々間、又は官民間の
所有権界を証明するものではありません。

大和都市計画事業真美ヶ丘土地区画整理事業

真美ヶ丘三丁目

換地 図

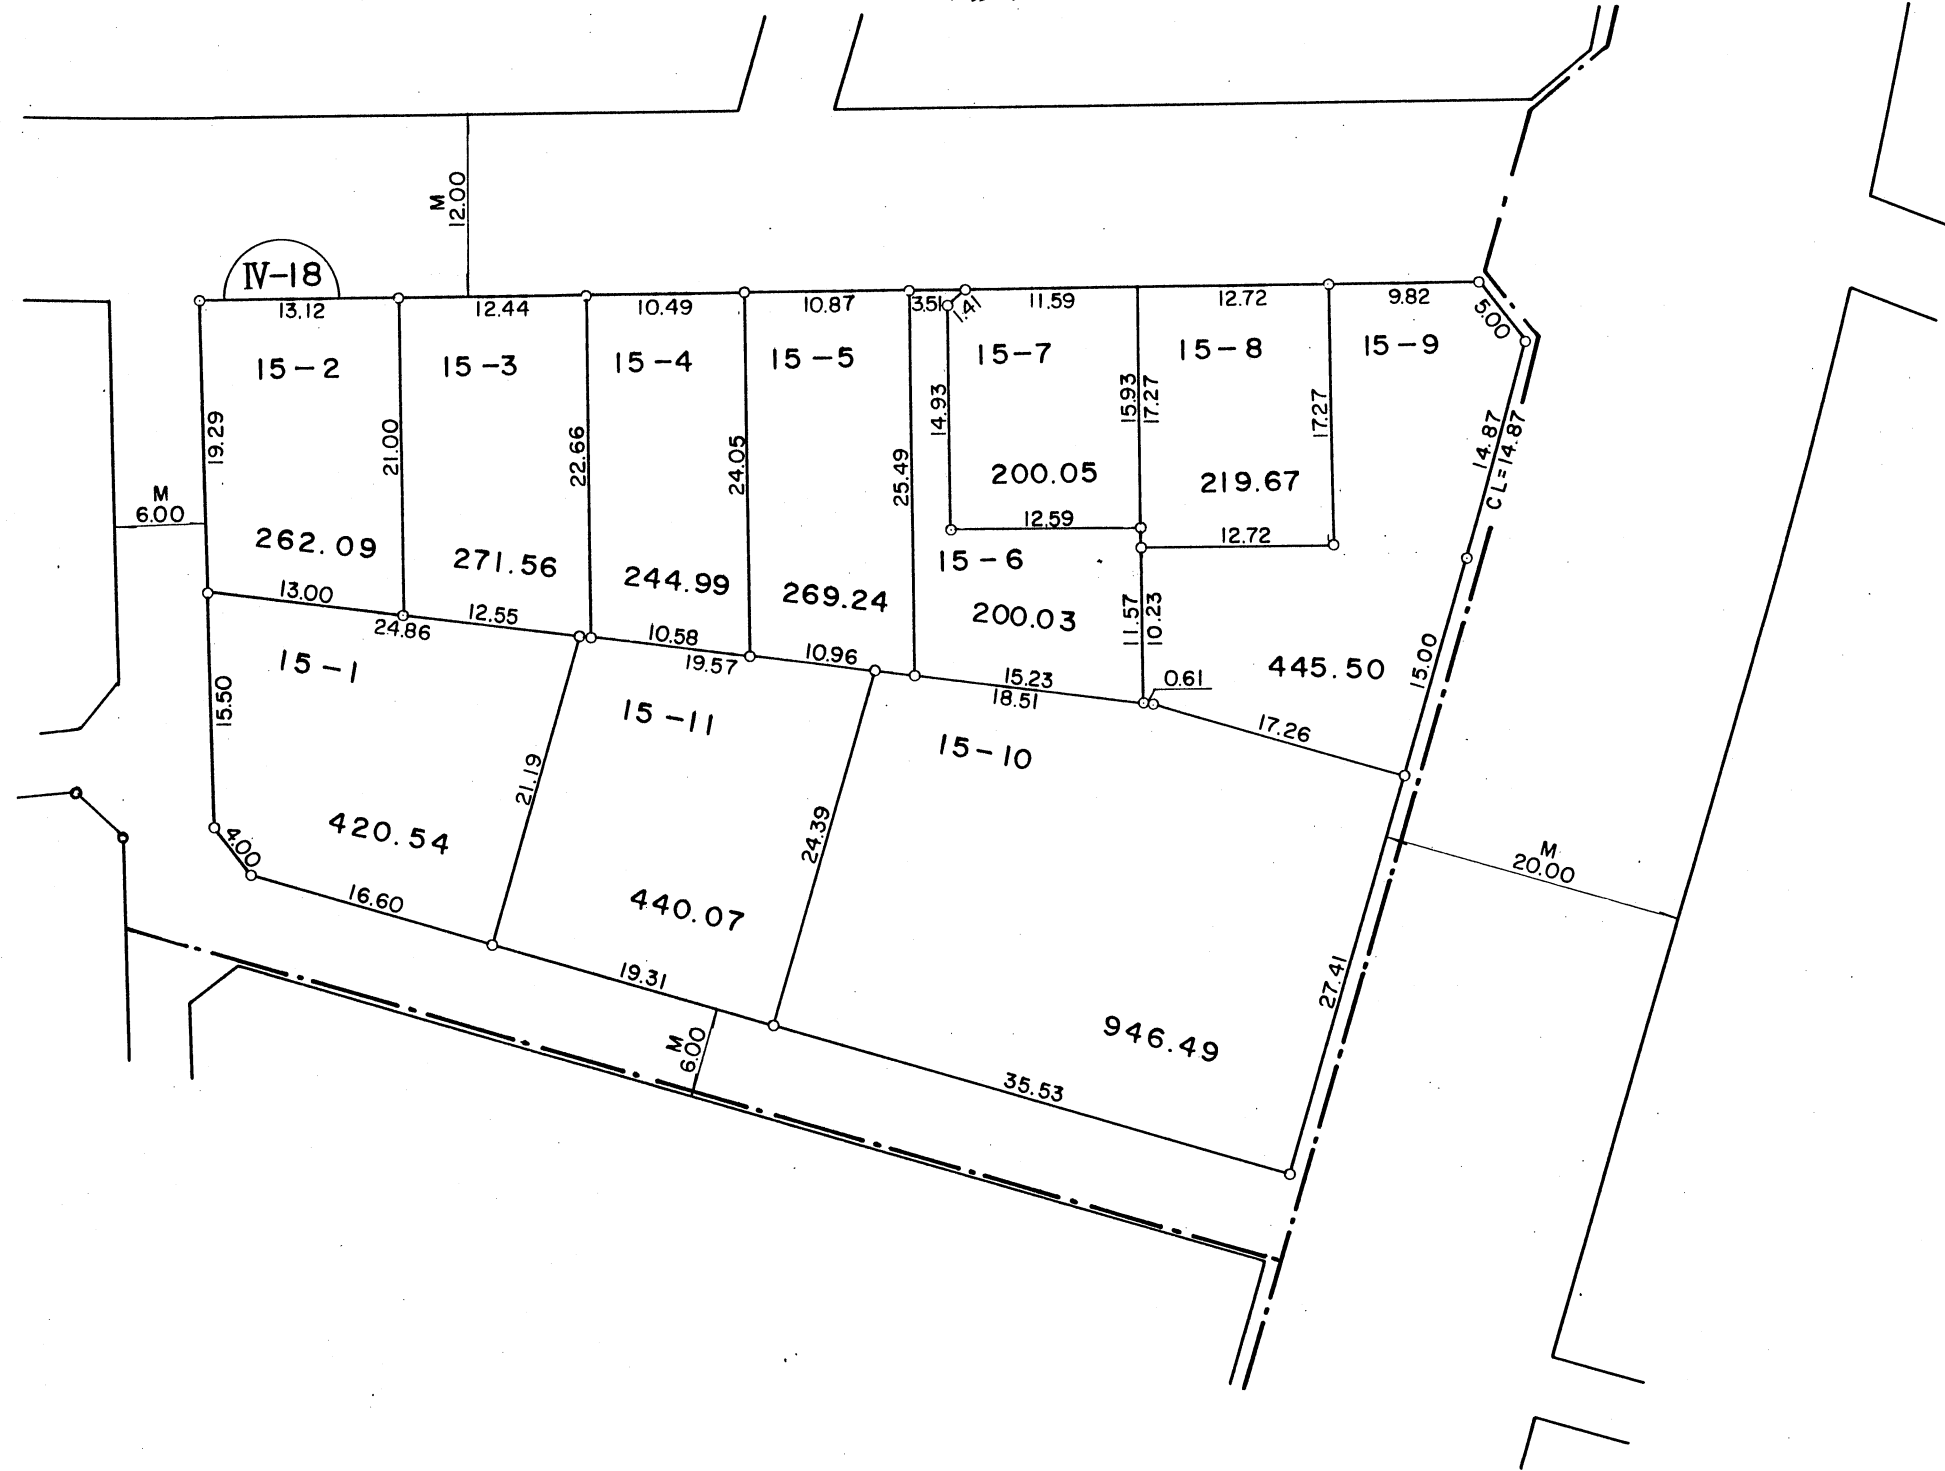

凡 例	
	施行地区界
	境界杭
	町界
	街区番号
	換地・地番
	道路幅員
地積単位	m ²
辺長単位	m


参考資料
この資料は換地処分時のものであり民々間、又は官民間の
所有権界を証明するものではありません。

縮尺 1 : 500

大和都市計画事業真美ヶ丘土地区画整理事業

真美ヶ丘三丁目

換地図

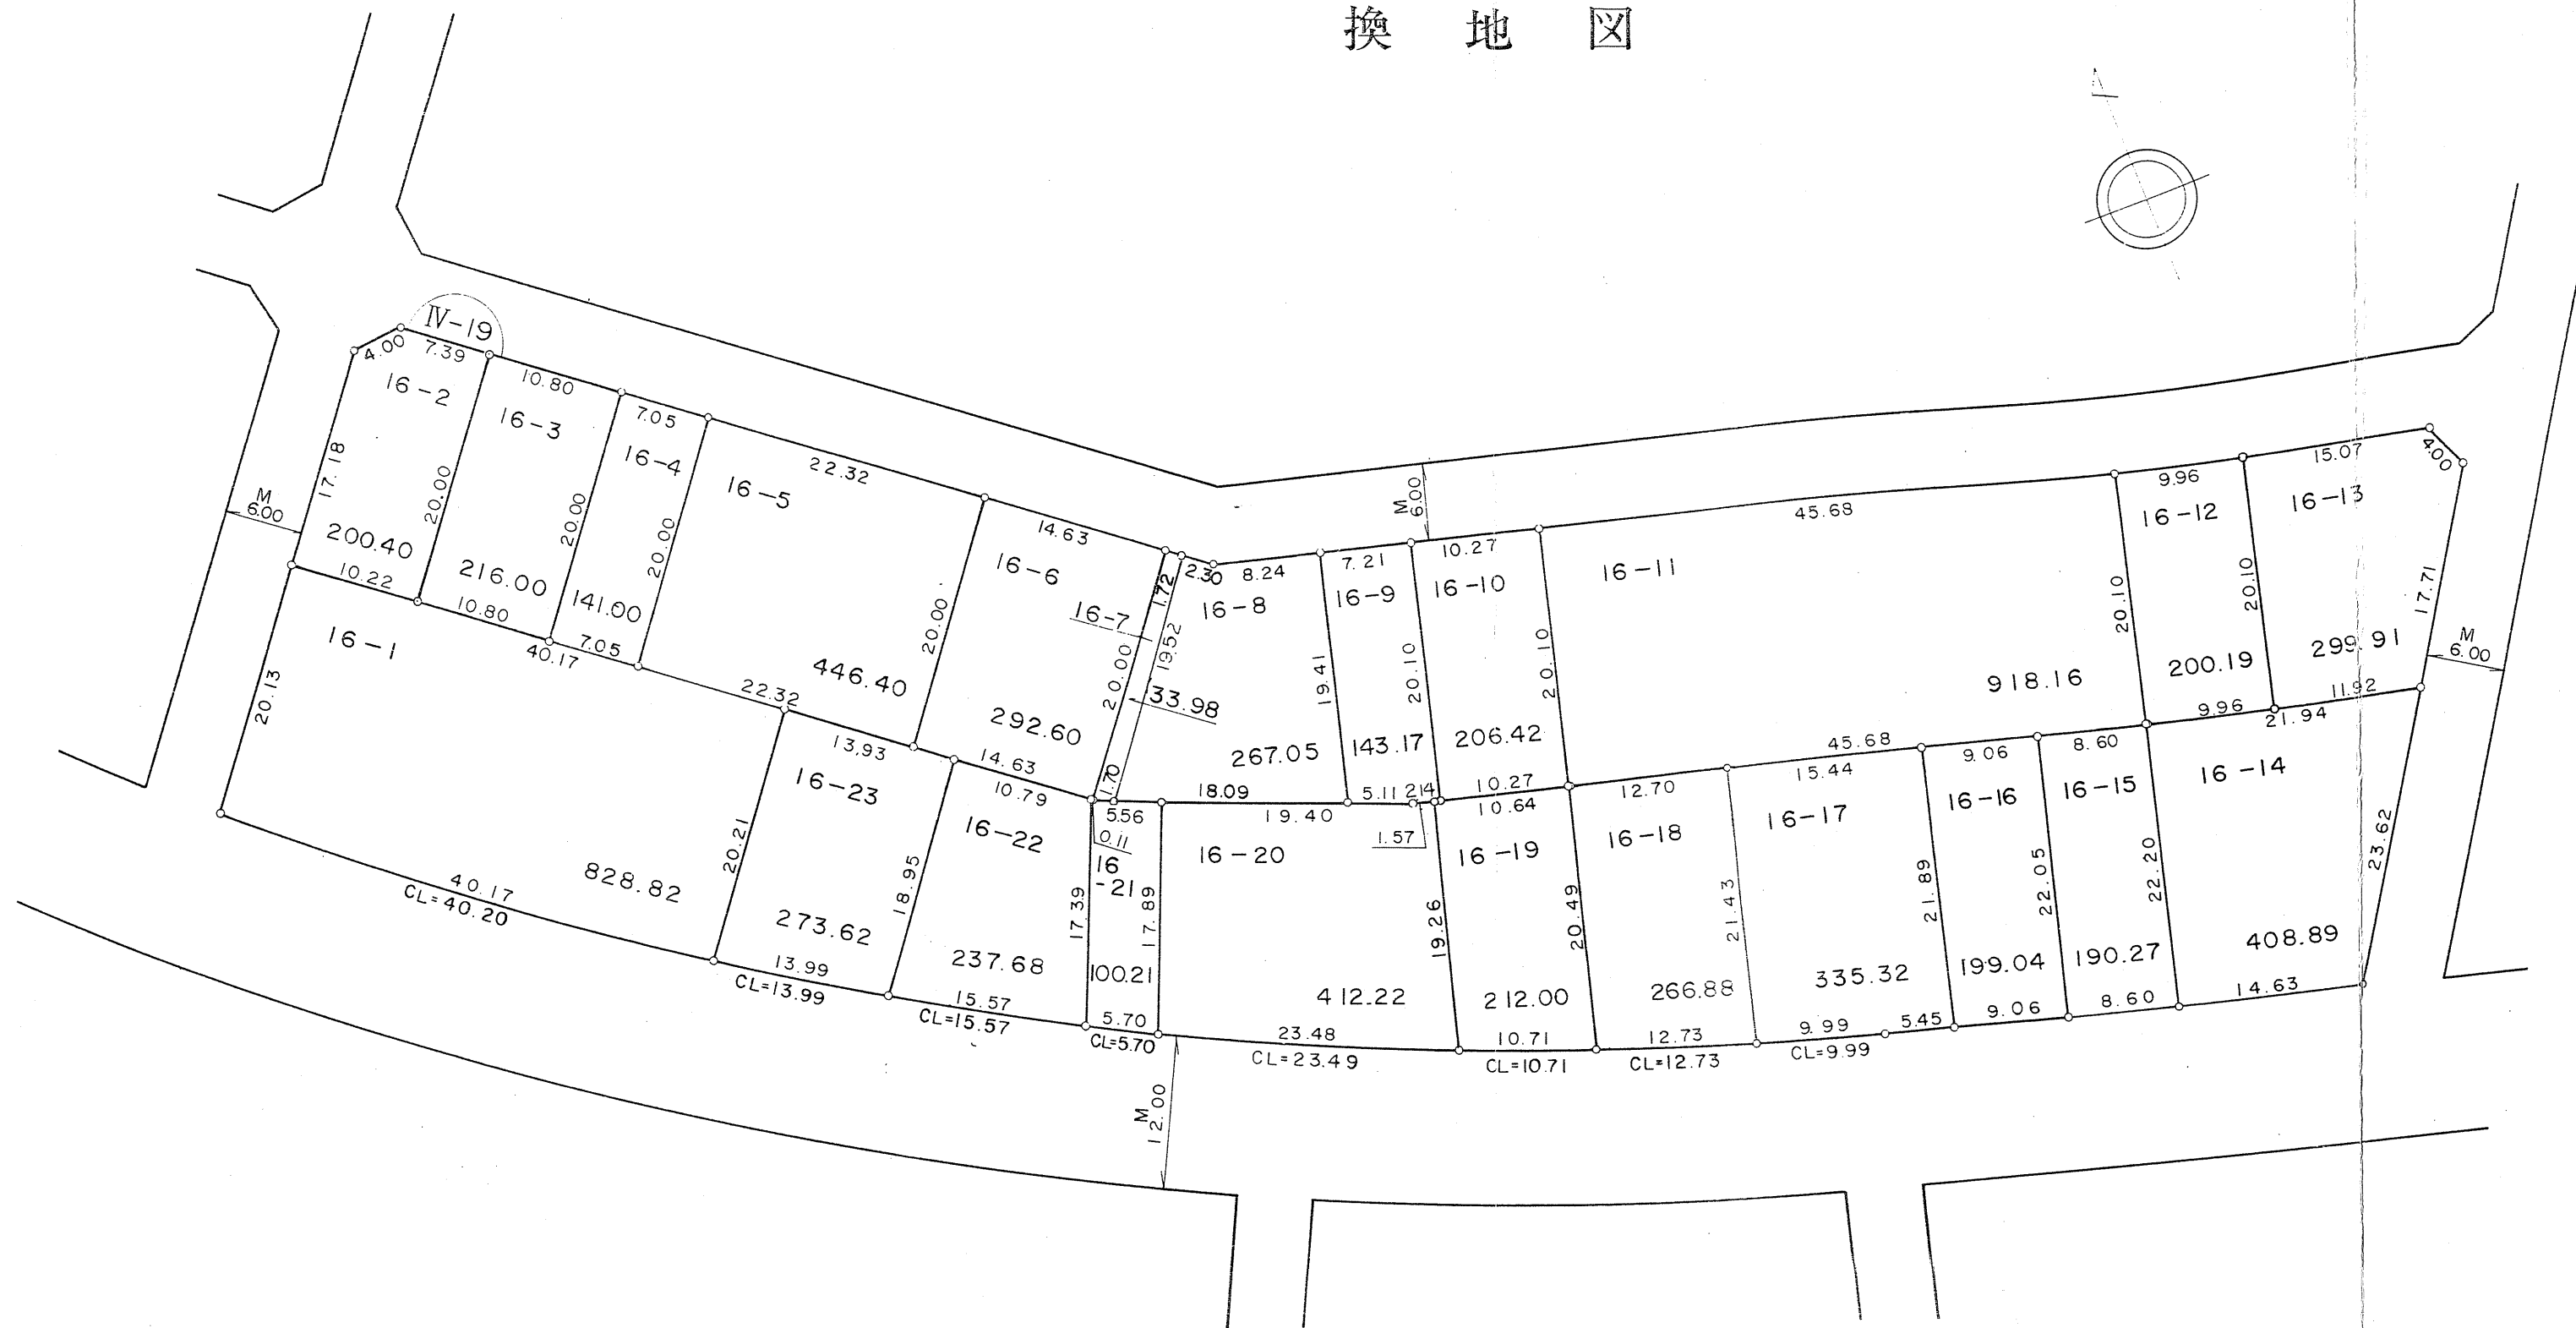

凡 例	
	施行地区界
	境界杭
	町界
	街区番号
	換地・地番
	道路幅員
地積単位	m ²
辺長単位	m

参考資料
この資料は換地処分時のものであり民々間、又は官民間の
所有権界を証明するものではありません。

縮尺 1 : 500

大和都市計画事業真美ヶ丘土地区画整理事業

換地図

真美ヶ丘三丁目



凡 例	
	施行地区界
	境界杭
	町界
	街区番号
	換地・地番
	道路幅員
地積単位	m ²
辺長単位	m



参考資料
この資料は換地処分時のものであり民々間、又は官民間の
所有権界を証明するものではありません。

縮尺 1 : 500

大和都市計画事業真美ヶ丘土地区画整理事業

真美ヶ丘三丁目

換地図

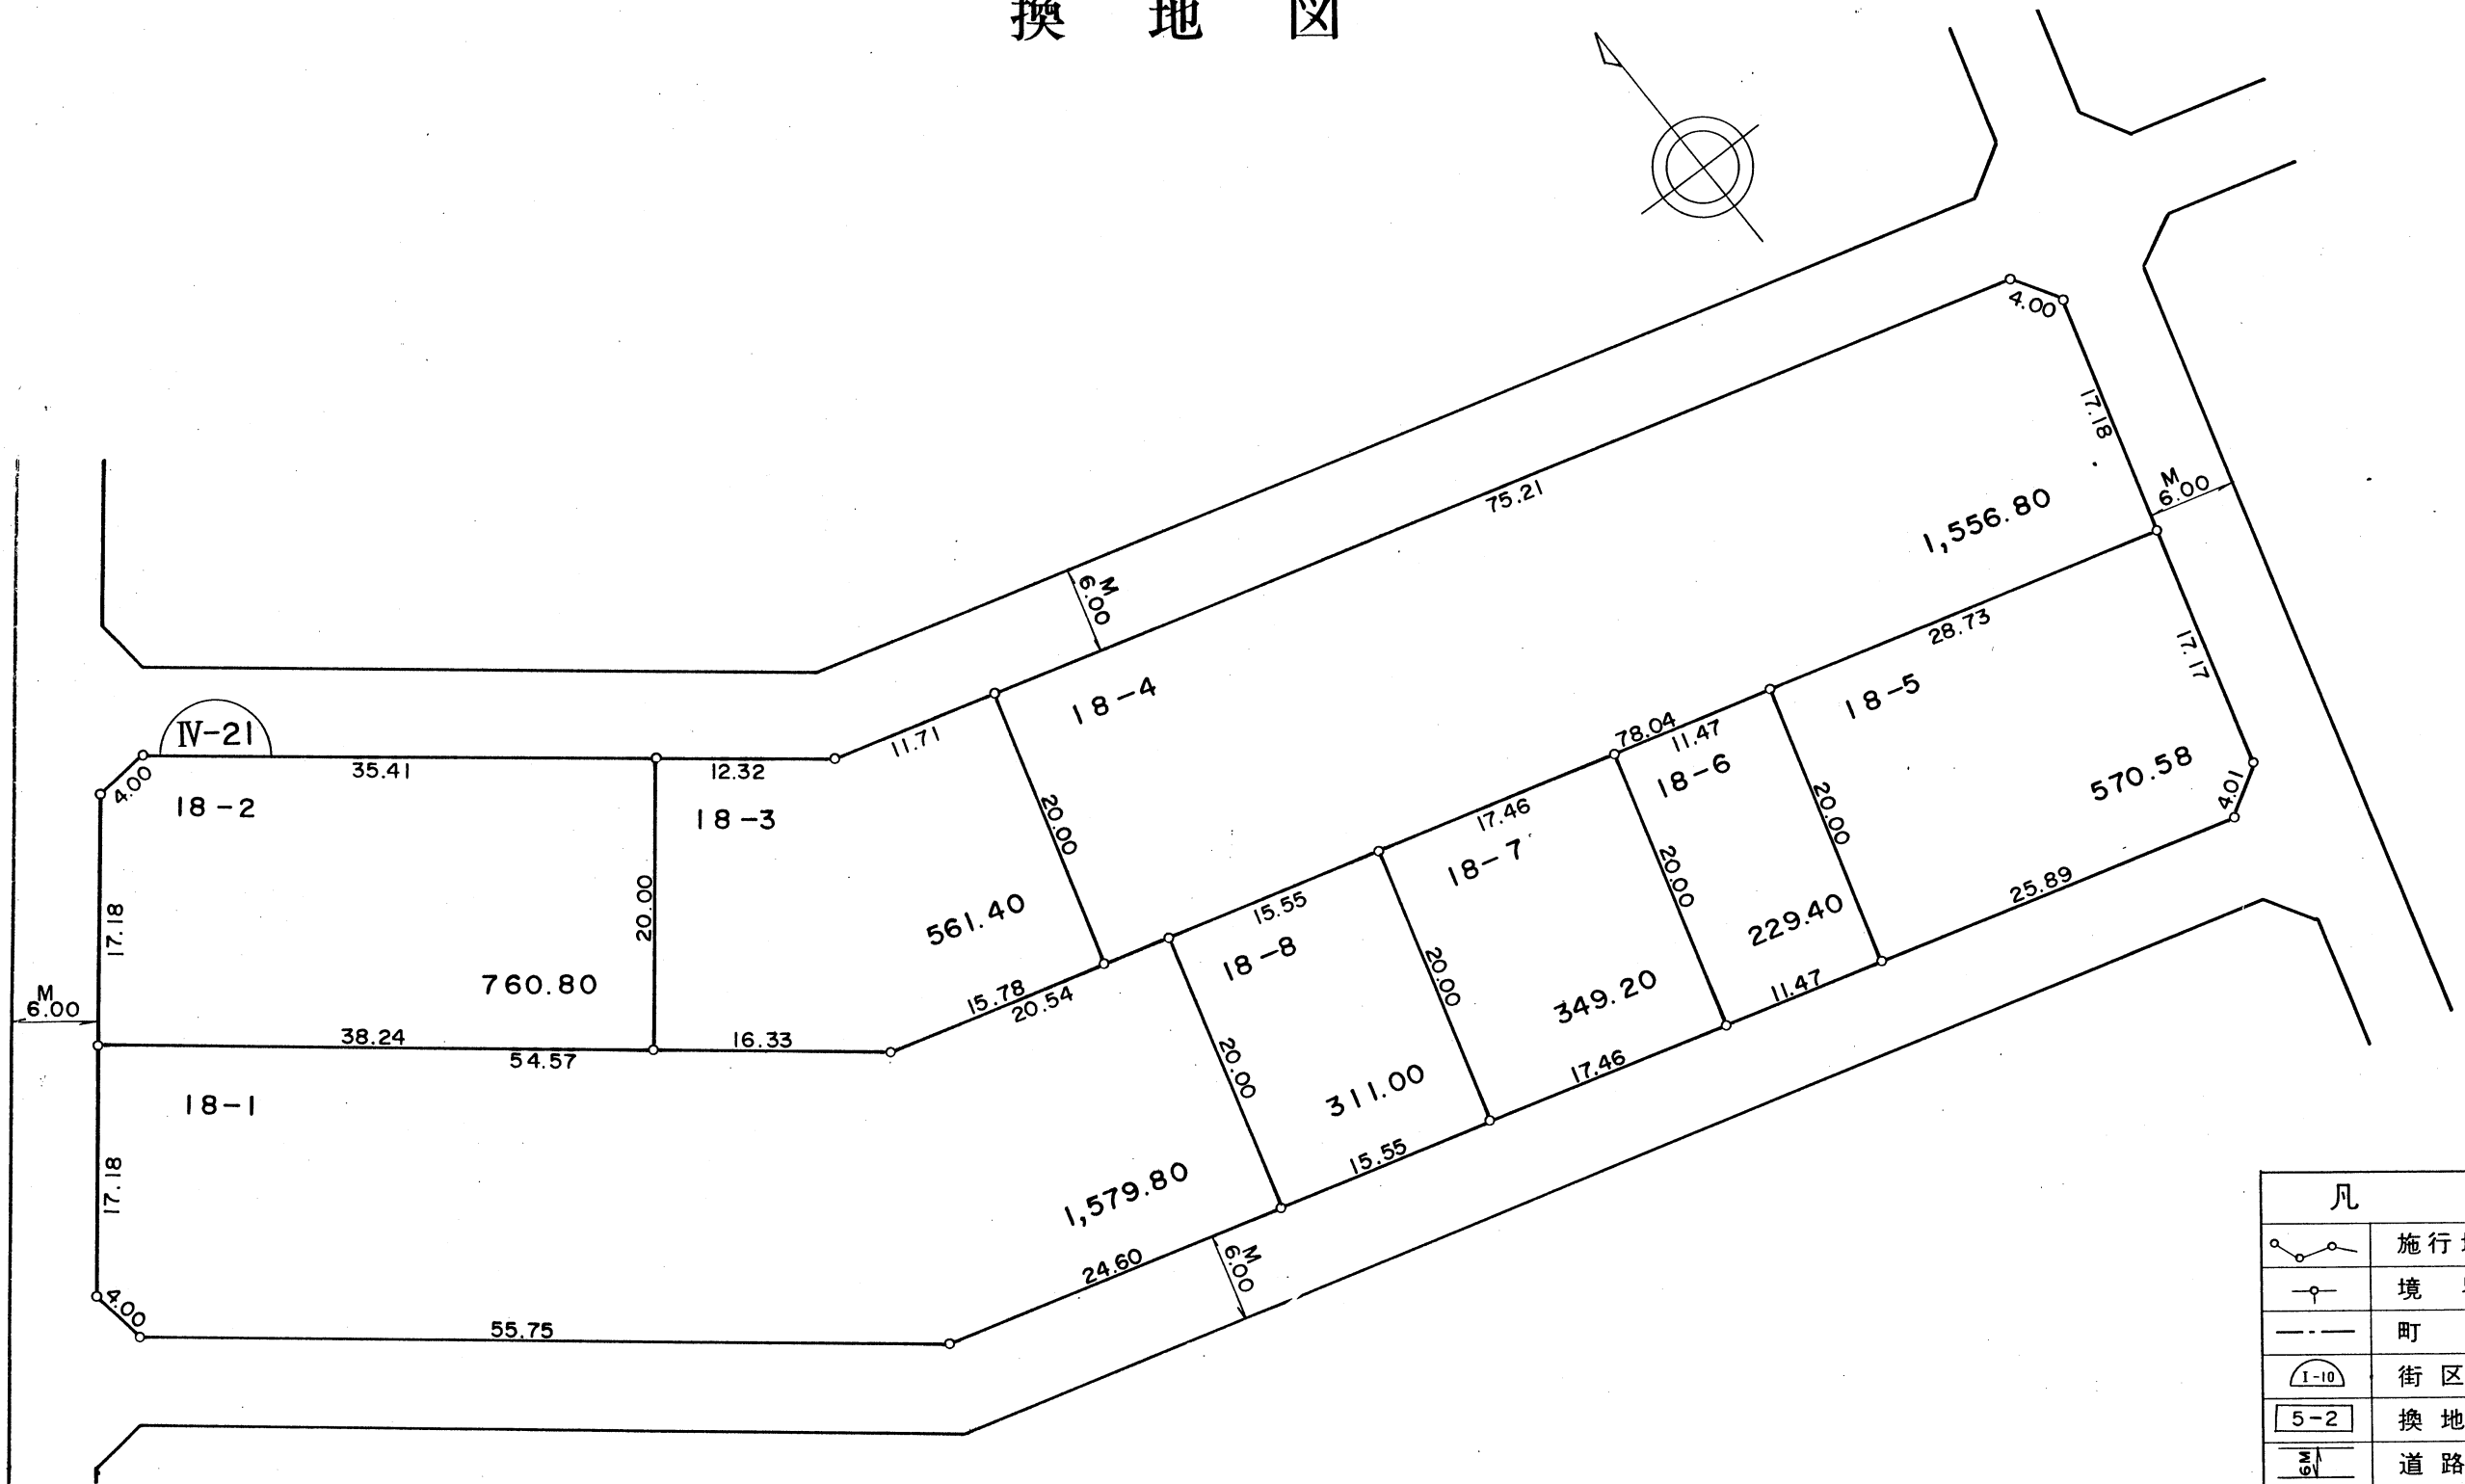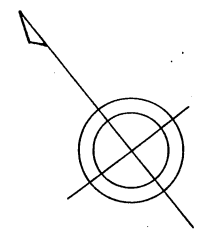

凡 例	
	施行地区界
	境界杭
	町 界
	街区番号
	換地・地番
	道路幅員
地積単位	m ²
辺長単位	m



縮尺 1 : 500

参考資料
この資料は換地処分時のものであり民々間、又は官民間の
所有権界を証明するものではありません。

大和都市計画事業真美ヶ丘土地区画整理事業

真美ヶ丘三丁目

換地図

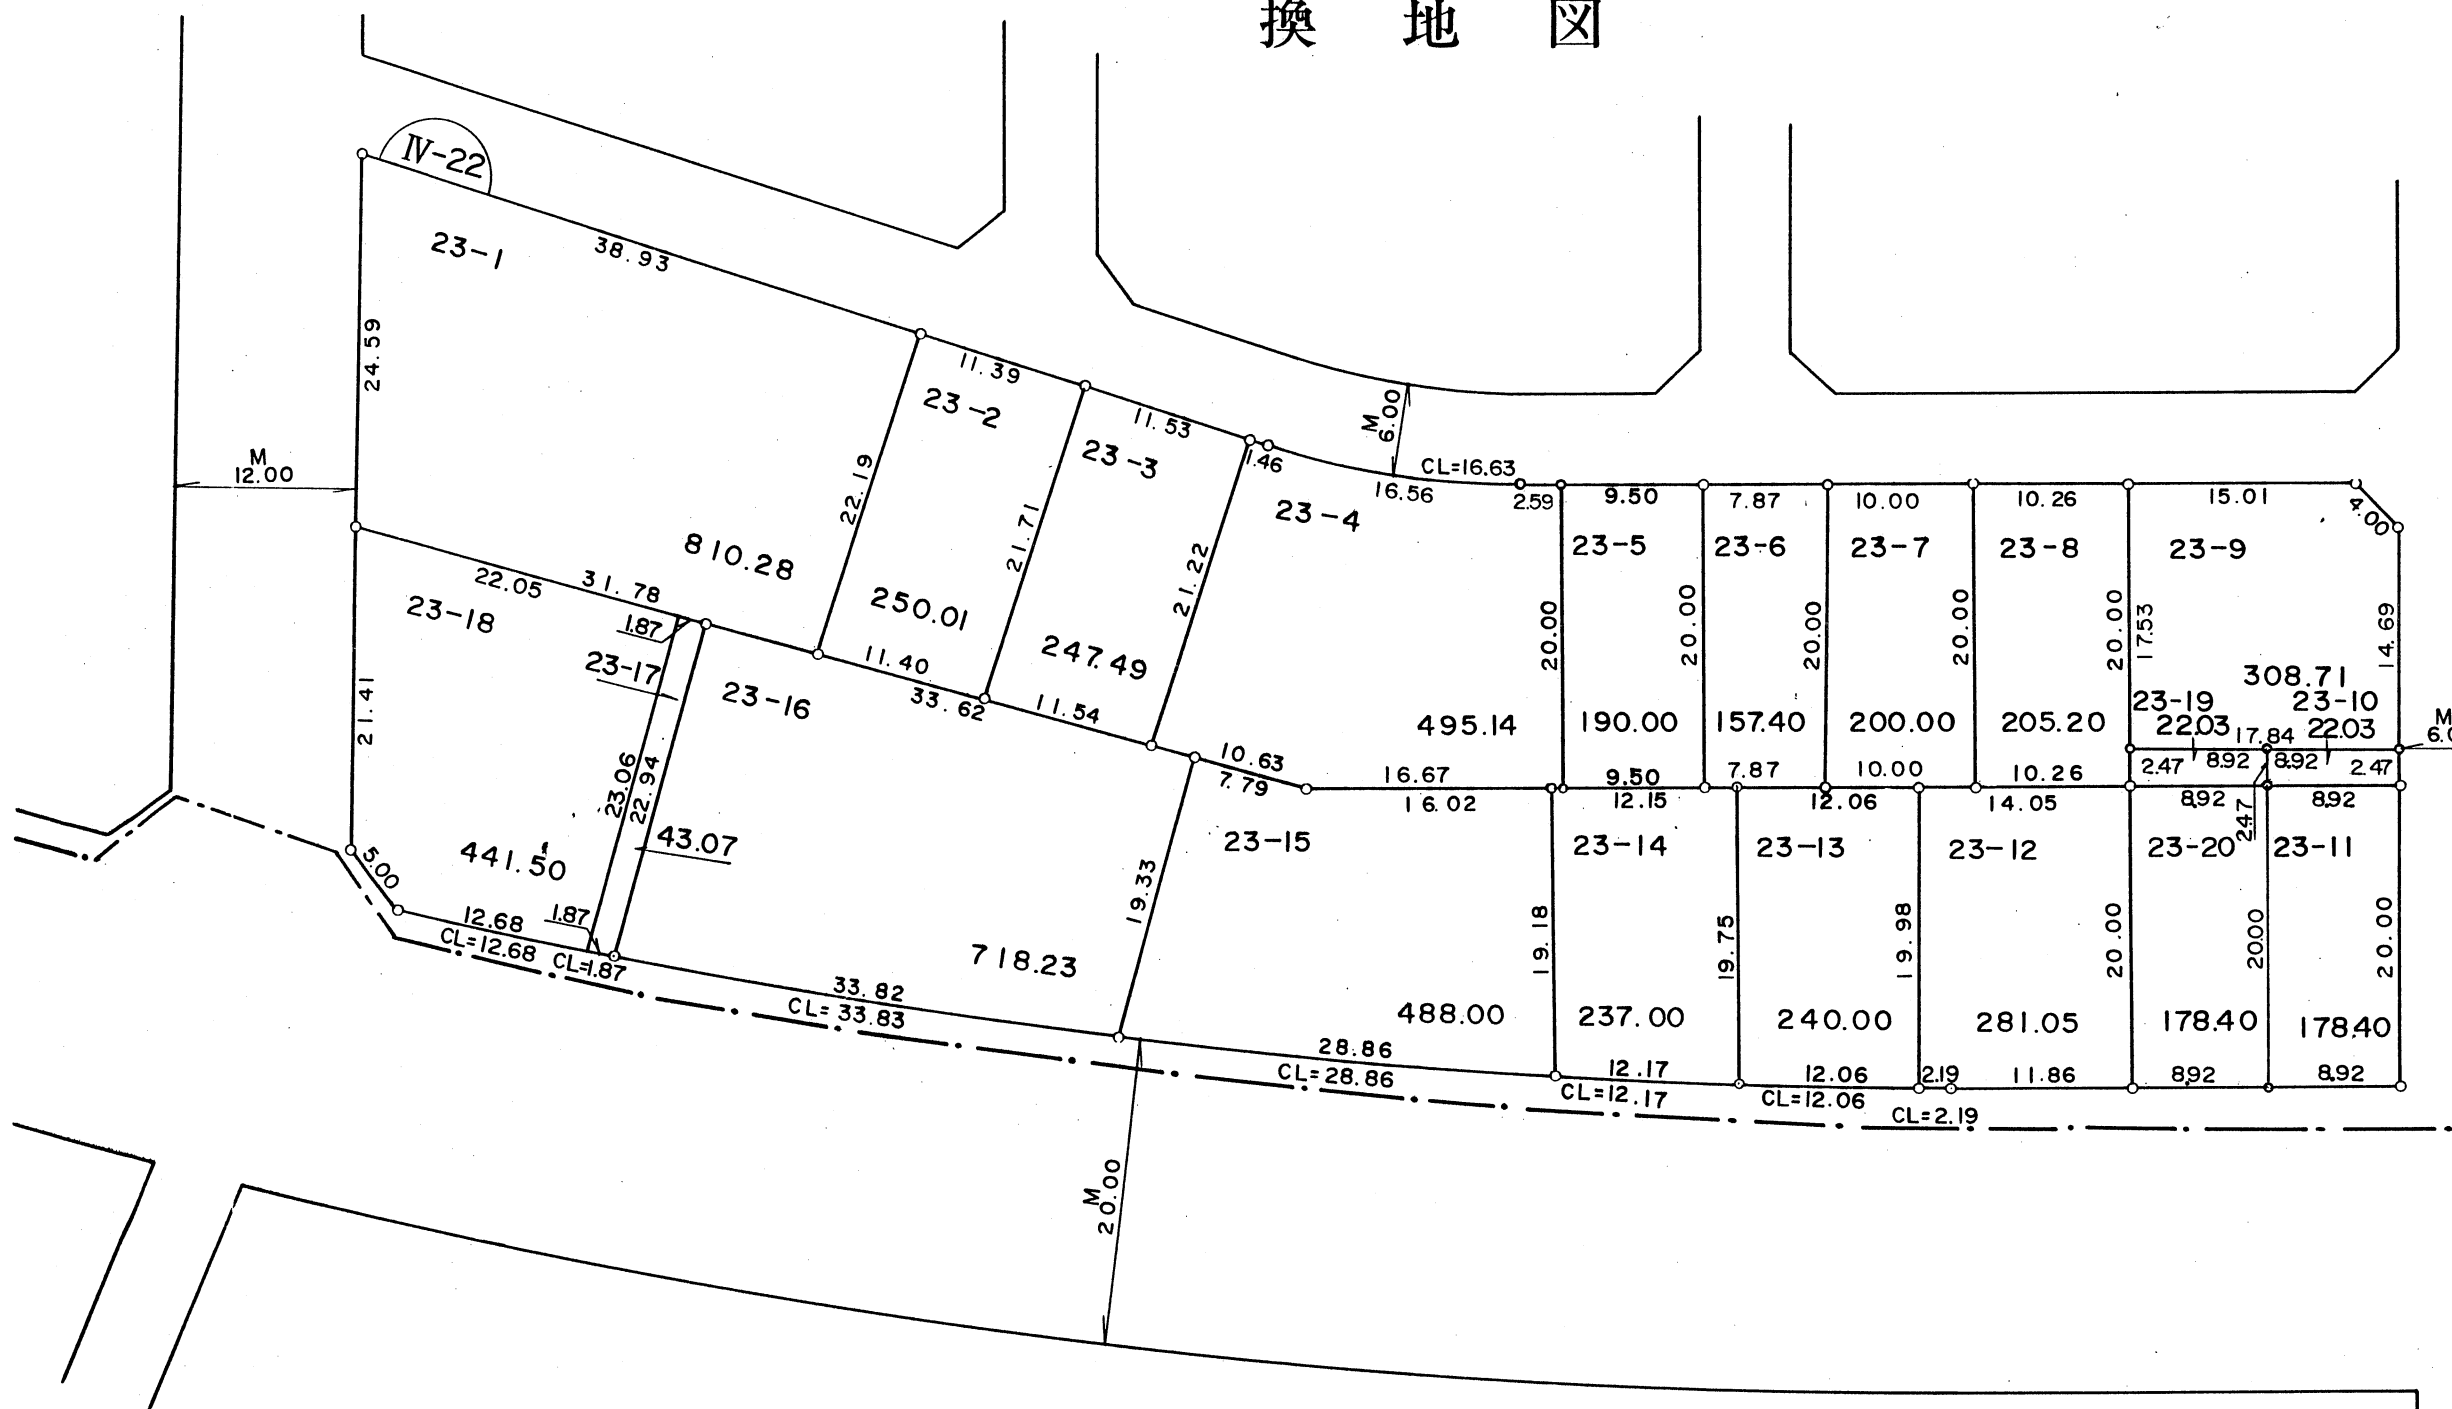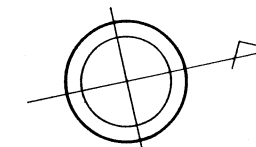

凡 例	
	施行地区界
	境界杭
	町界
	街区番号
	換地・地番
	道路幅員
面積単位	m ²
辺長単位	m



縮尺 1 : 500

参考資料
この資料は換地処分時のものであり民々間、又は官民間の
所有権界を証明するものではありません。

大和都市計画事業真美ヶ丘土地区画整理事業

真美ヶ丘三丁目

換地図

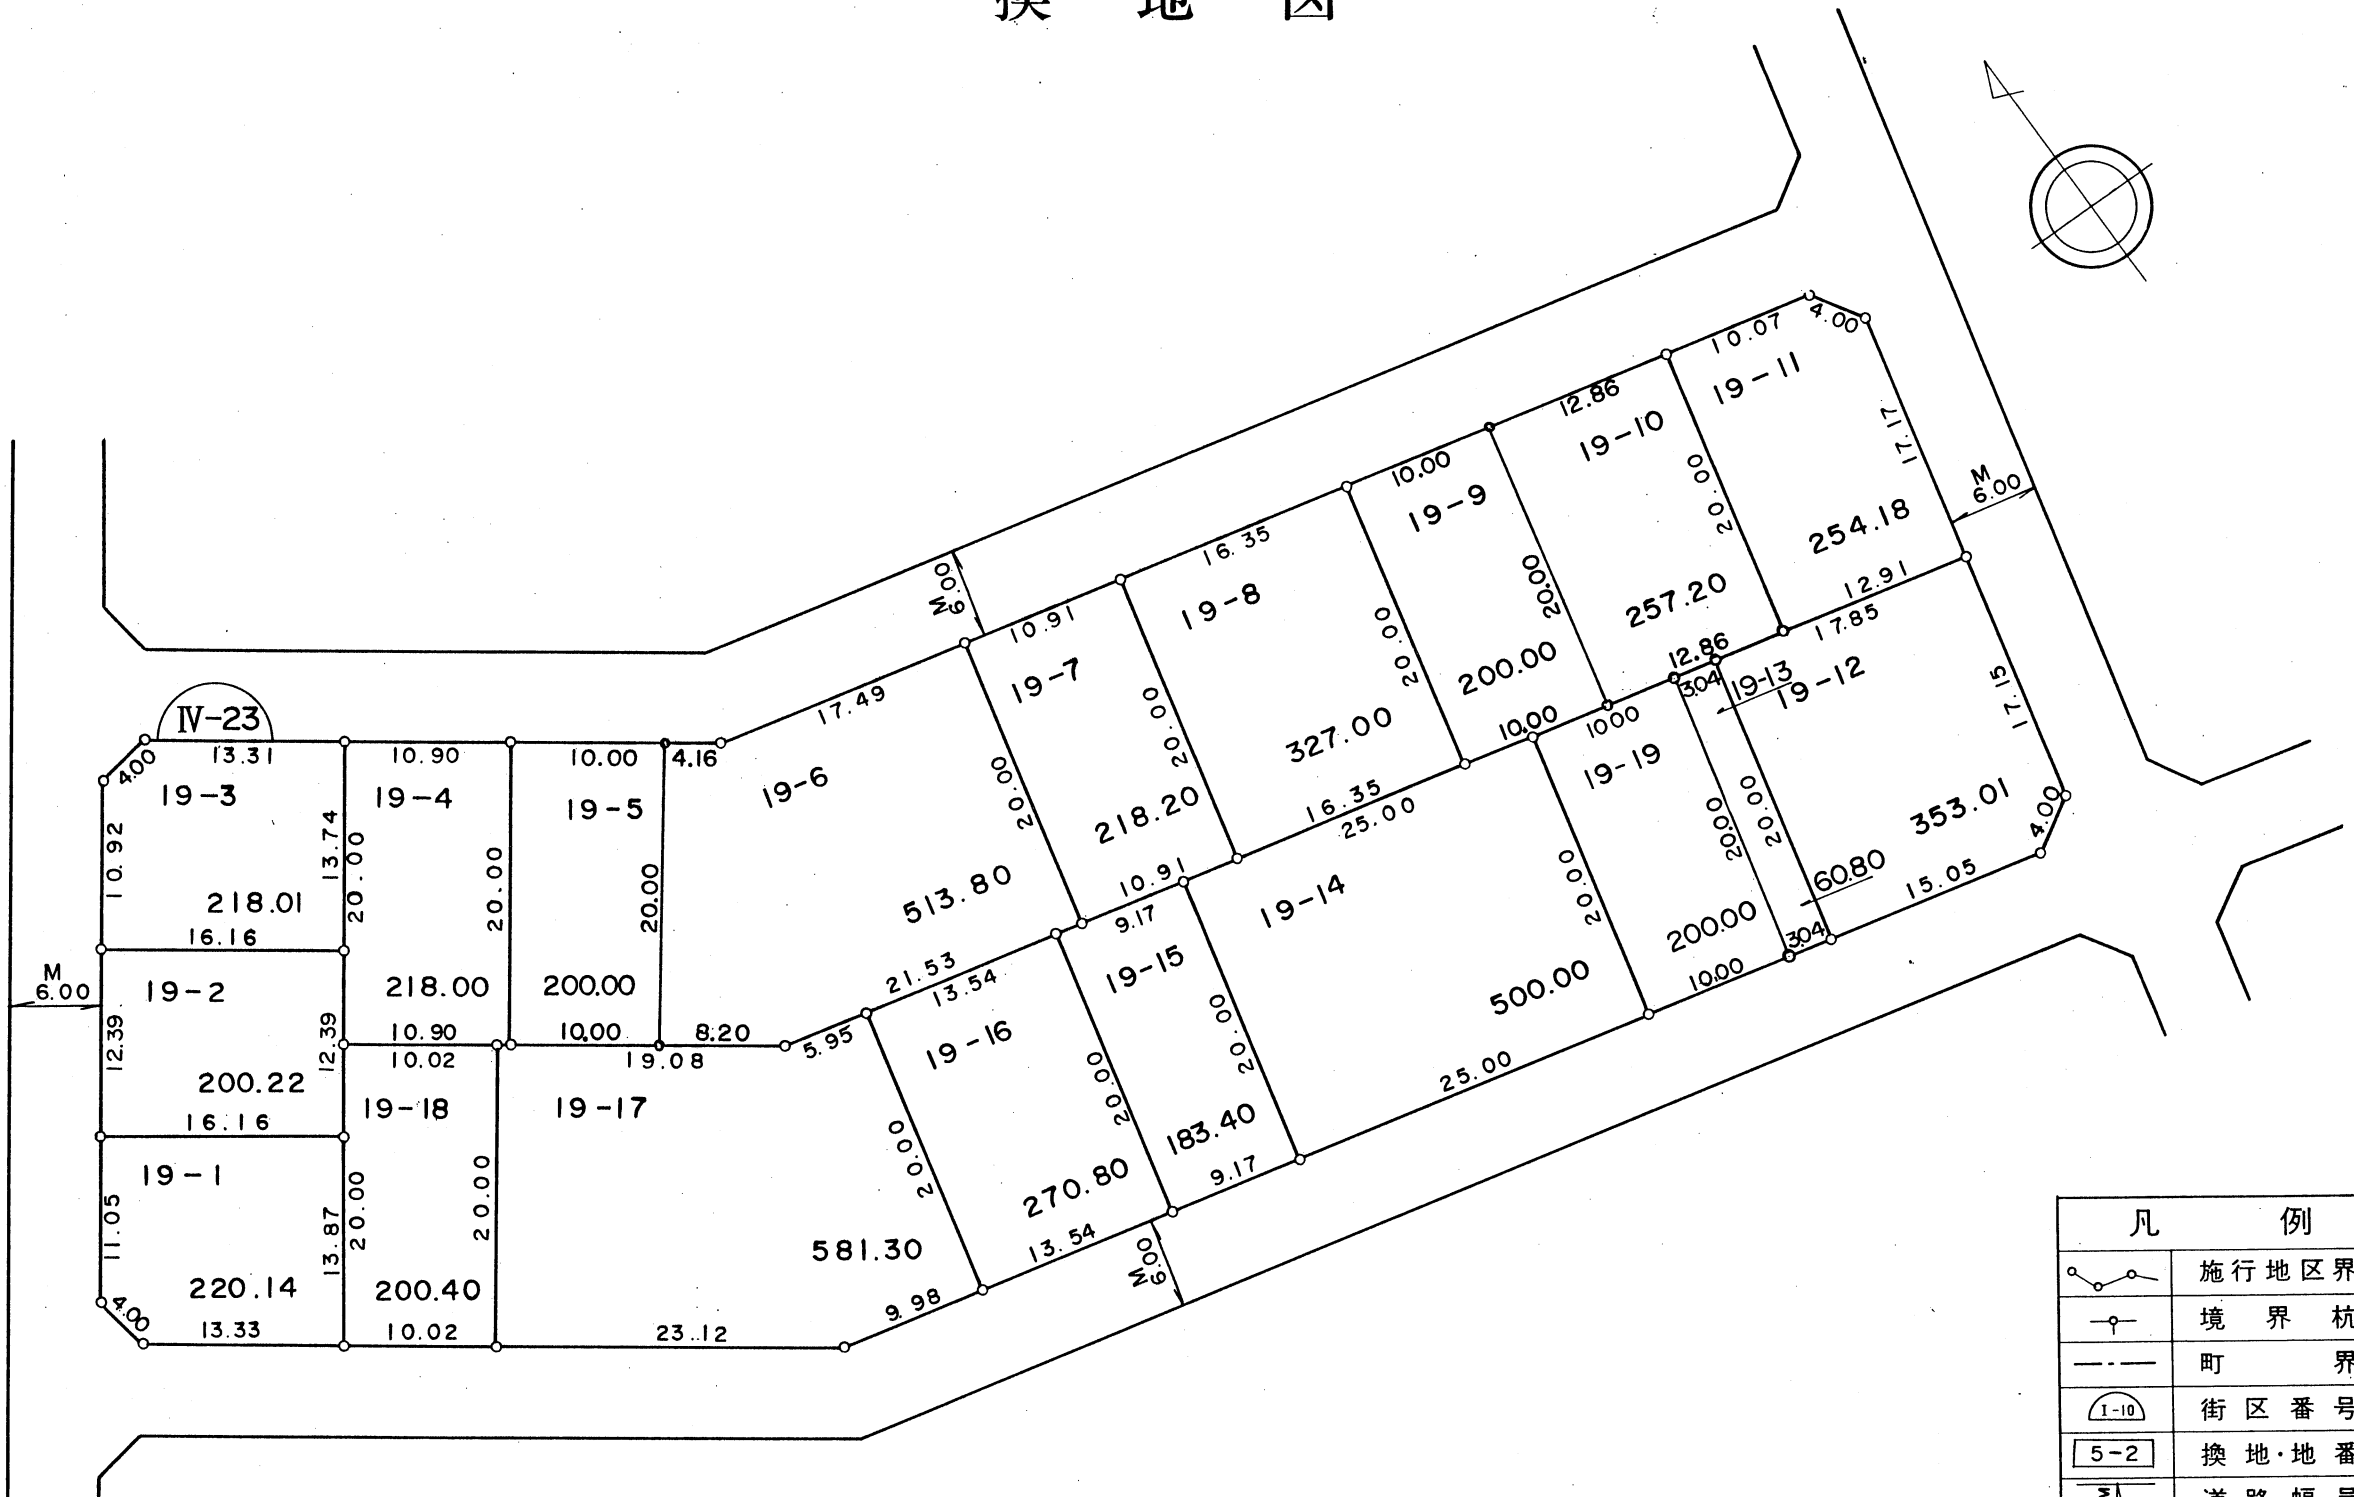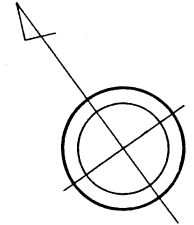

凡 例	
	施行地区界
	境界杭
	町界
	街区番号
	換地・地番
	道路幅員
地積単位	m ²
辺長単位	m



参考資料
この資料は換地処分時のものであり民々間、又は官民間の
所有権界を証明するものではありません。

縮尺 1 : 500

大和都市計画事業真美ヶ丘土地区画整理事業

真美ヶ丘三丁目

換地図

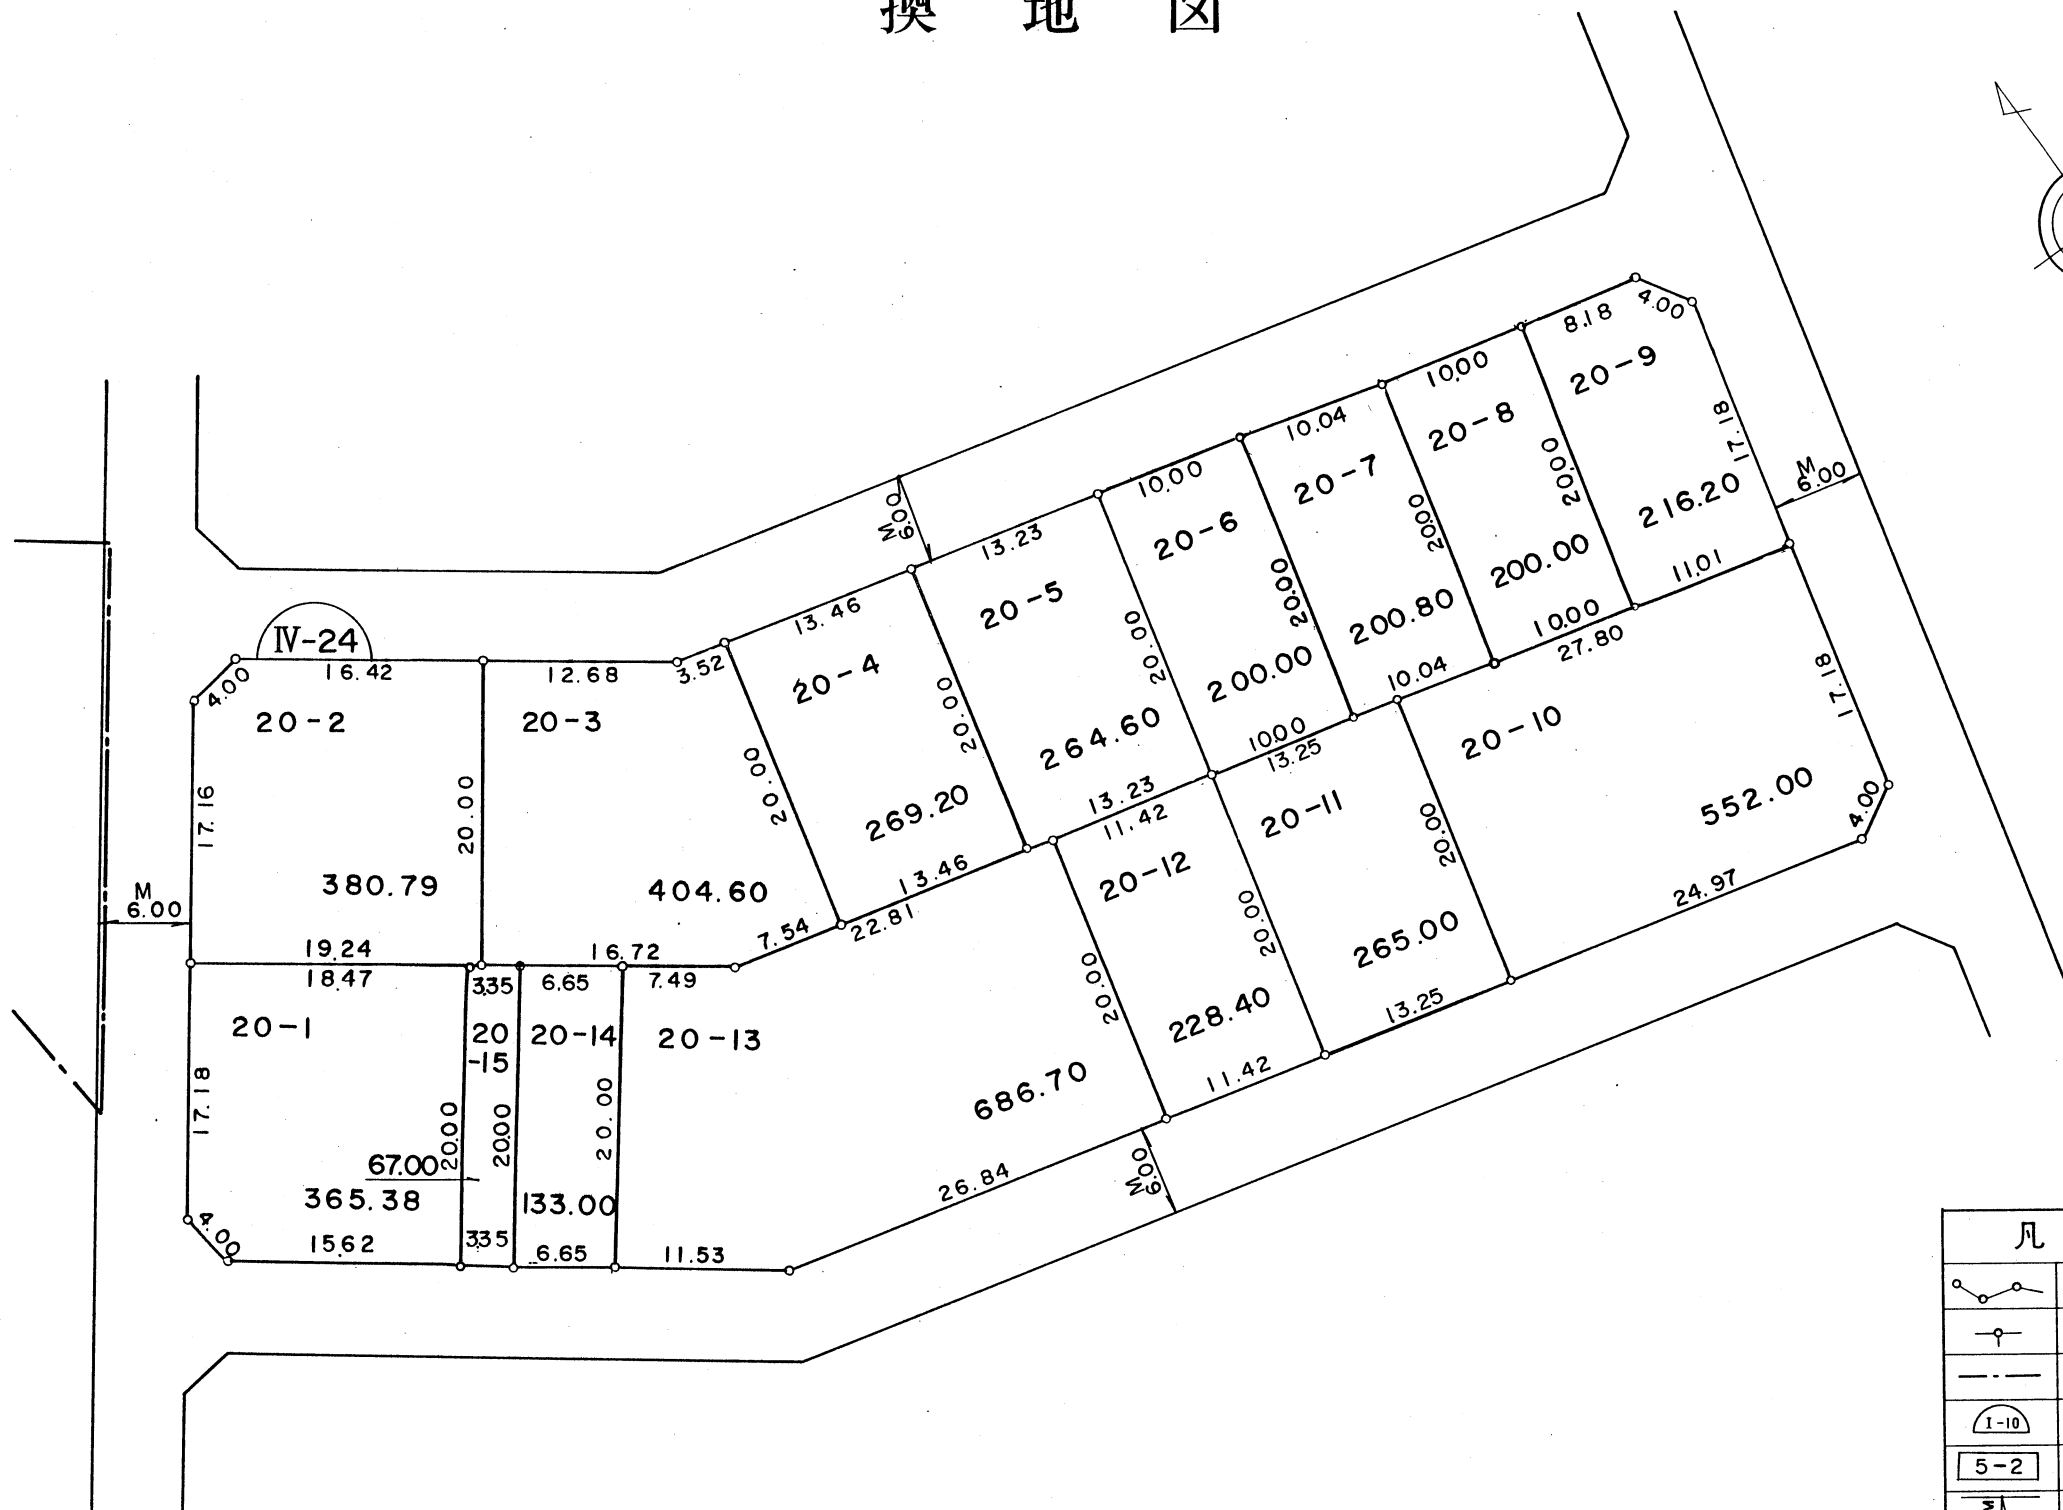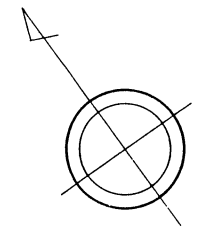

凡 例	
	施行地区界
	境界杭
	町界
	街区番号
	換地・地番
	道路幅員
地積単位	m ²
辺長単位	m



参考資料
この資料は換地処分時のものであり民々間、又は官民間の
所有権界を証明するものではありません。

縮尺 1 : 500

大和都市計画事業真美ヶ丘土地区画整理事業

真美ヶ丘三丁目

換地 図

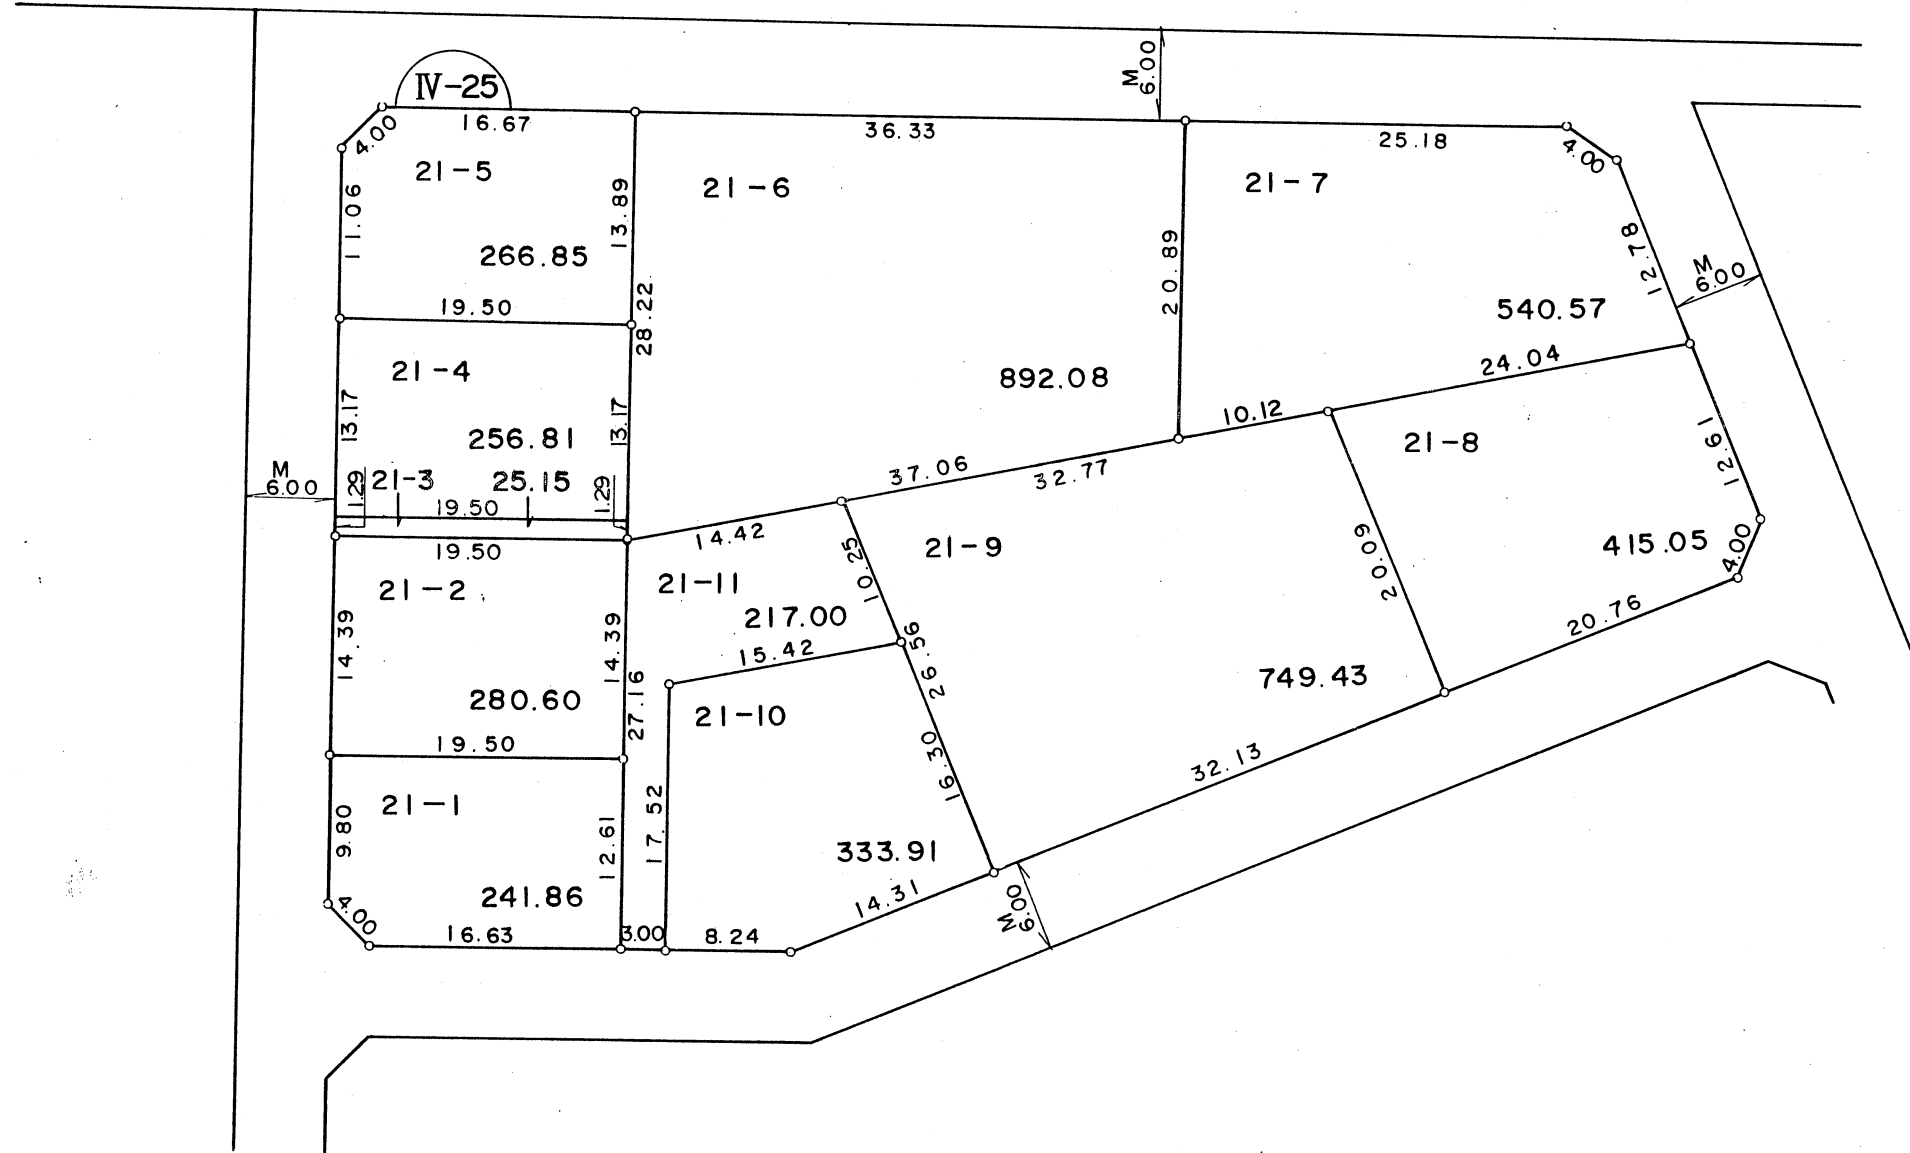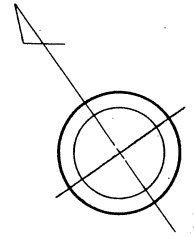

凡 例	
	施行地区界
	境界杭
	町界
	街区番号
	換地・地番
	道路幅員
地積単位	m ²
辺長単位	m



参考資料
この資料は換地処分時のものであり民々間、又は官民間の
所有権界を証明するものではありません。

縮尺 1 : 500

大和都市計画事業真美ヶ丘土地区画整理事業

真美ヶ丘三丁目

換地図

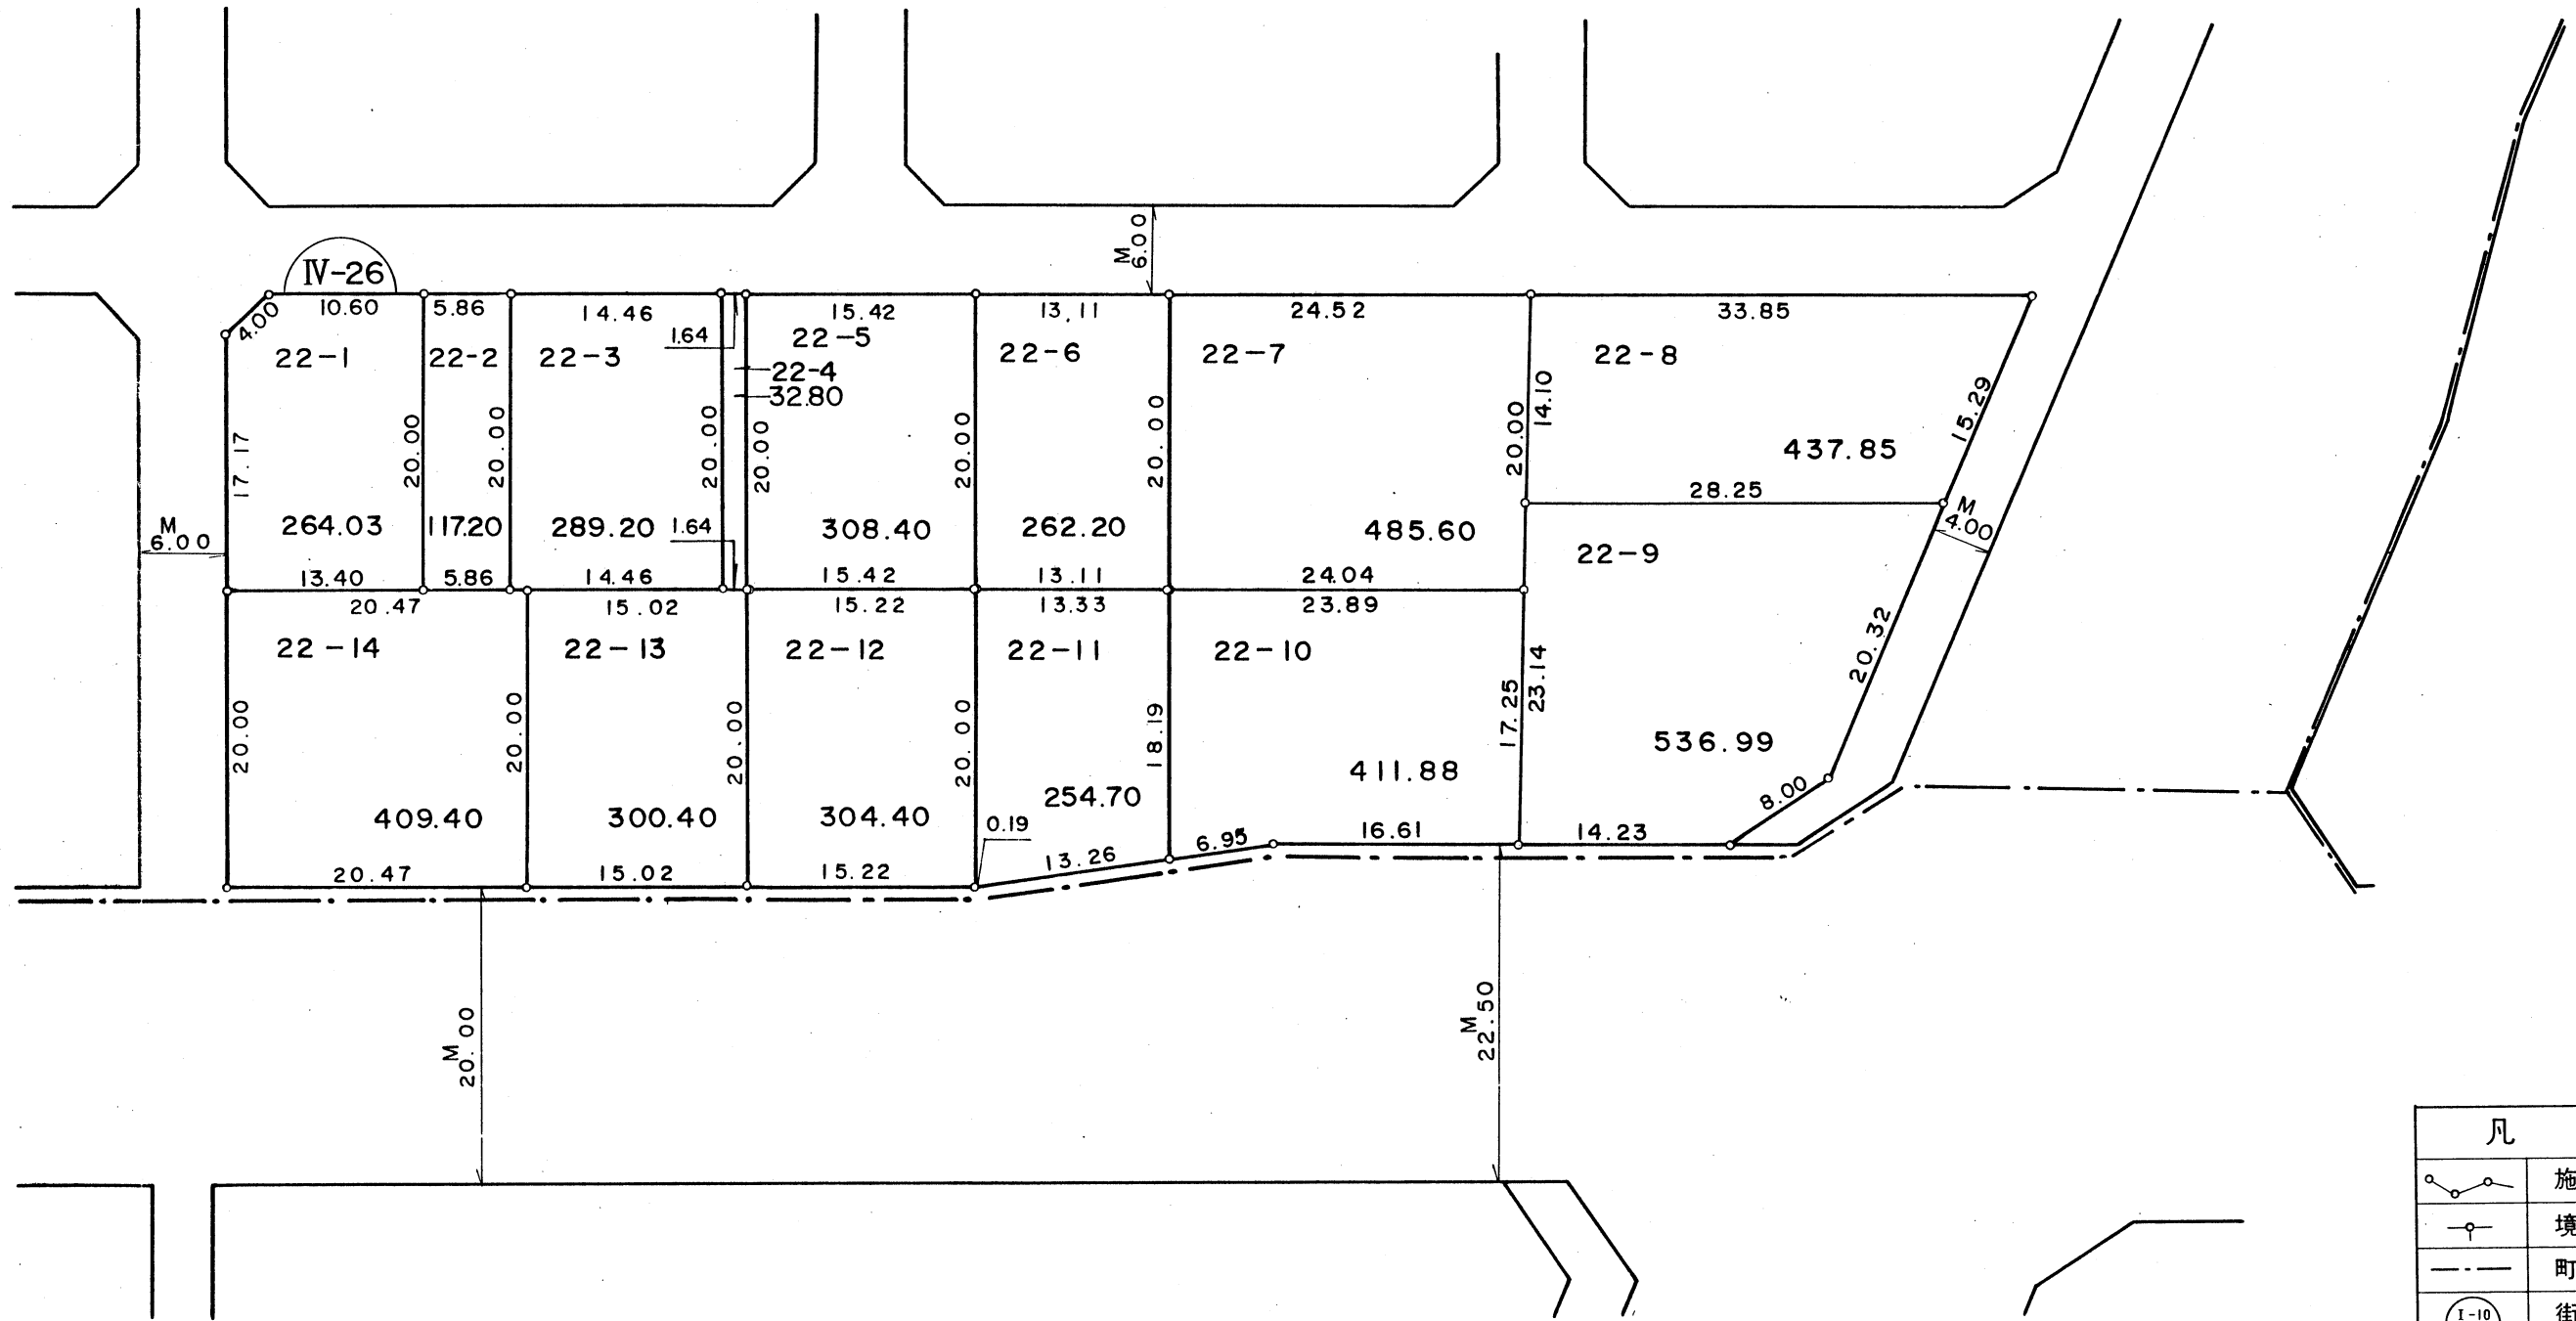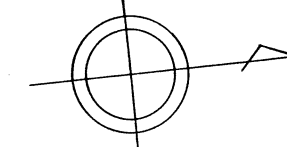


凡 例	
	施行地区界
	境界杭
	町 界
	街区番号
	換地・地番
	道路幅員
地積単位	m ²
辺長単位	m

縮尺 1 : 500

参考資料

この資料は換地処分時のものであり民々間、又は官民間の
所有権界を証明するものではありません。

換地図

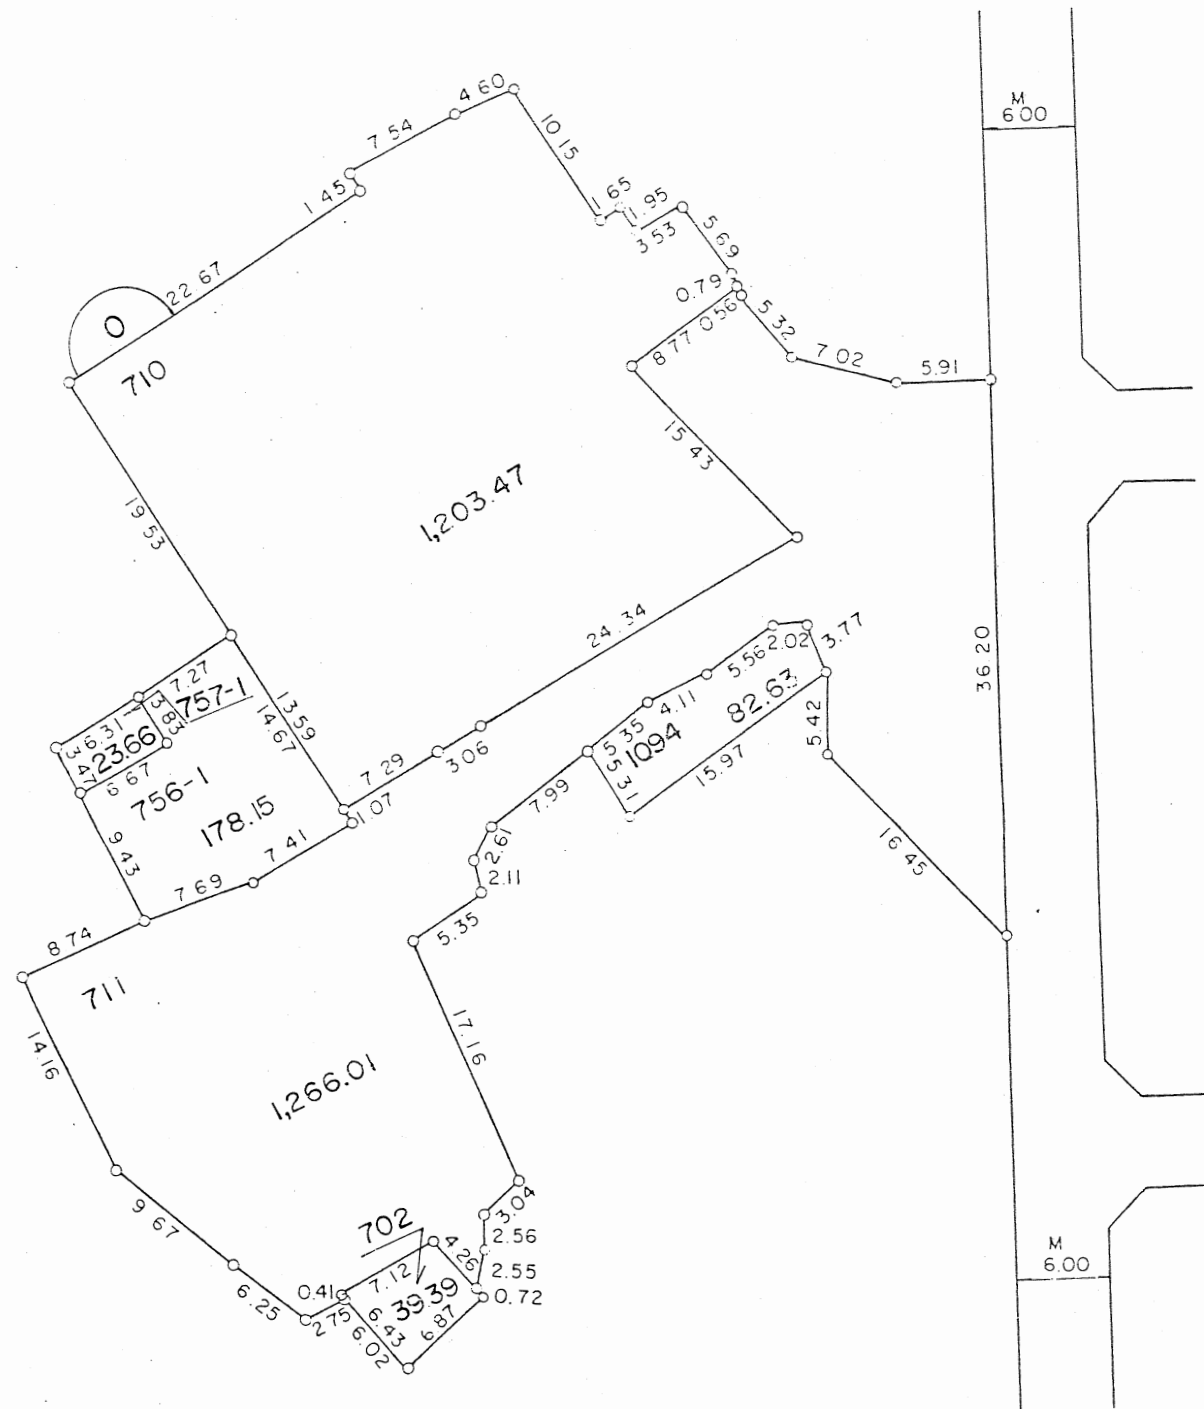

凡 例	
	施行地区界
	境界杭
	町界
	街区番号
	換地・地番
	道路幅員
面積単位	m
辺長単位	m

参考資料
この資料は換地処分時のものであり民々間、又は官民間の
所有権界を証明するものではありません。

縮尺 1 : 500