


大和都市計画事業五位堂駅前北第二土地区画整理事業 換地図

すみれ野二丁目

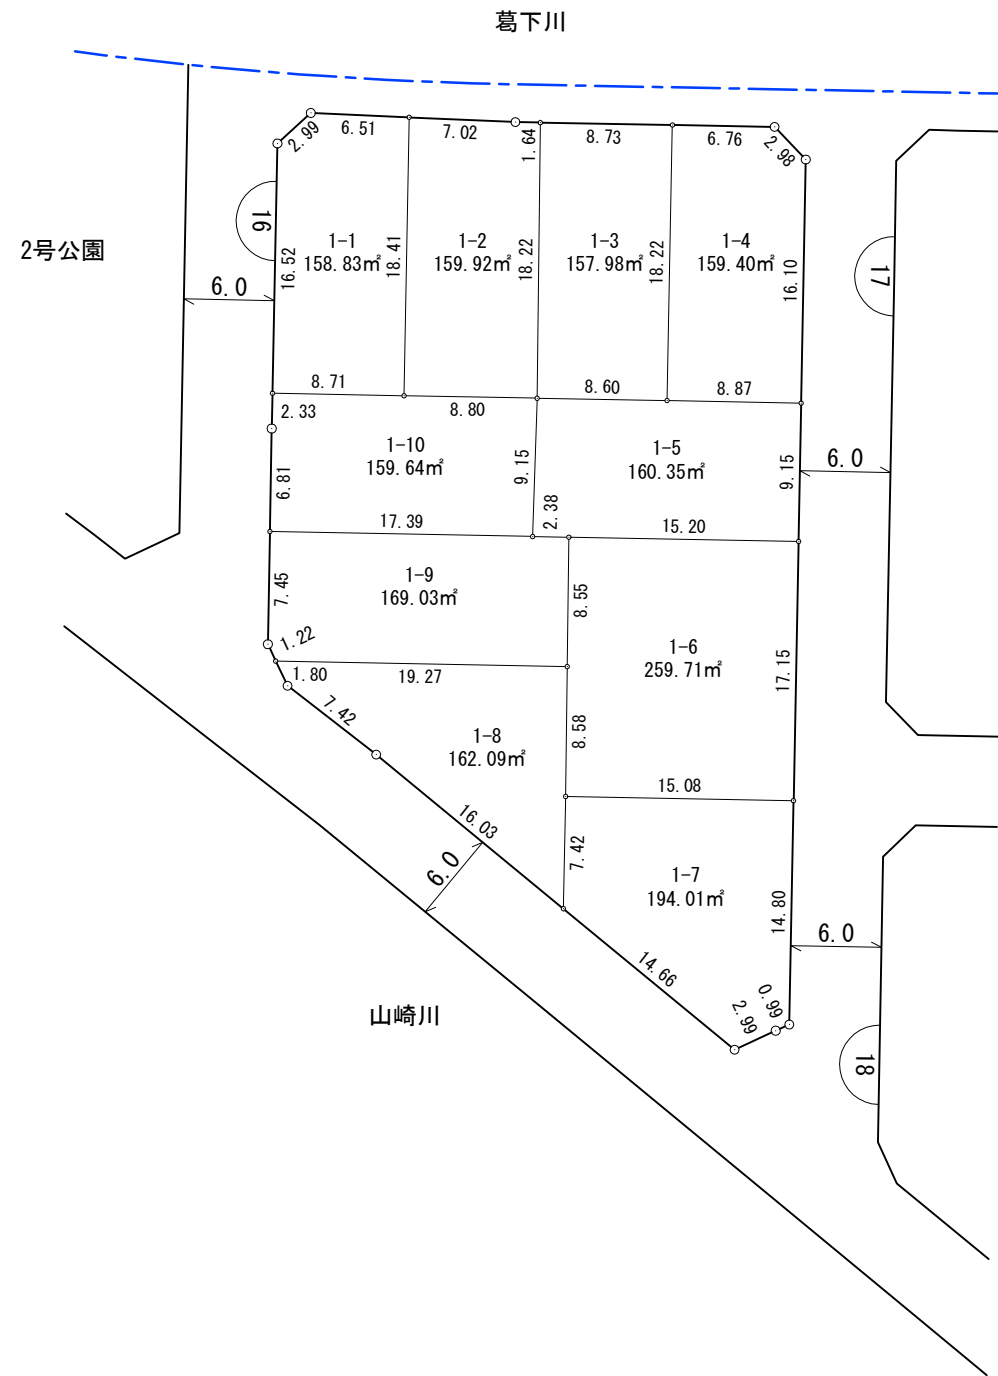

縮尺: 1/500



凡 例	
施行地区界	
町 界	
街区番号	
地 番	1-1
換地位置	
道路幅員	

参考資料

この資料は換地処分時のものであり民々間、又は官民間の所有権界を証明するものではありません。


大和都市計画事業五位堂駅前北第二土地区画整理事業 換地図

すみれ野二丁目



縮尺:1/500

葛下川

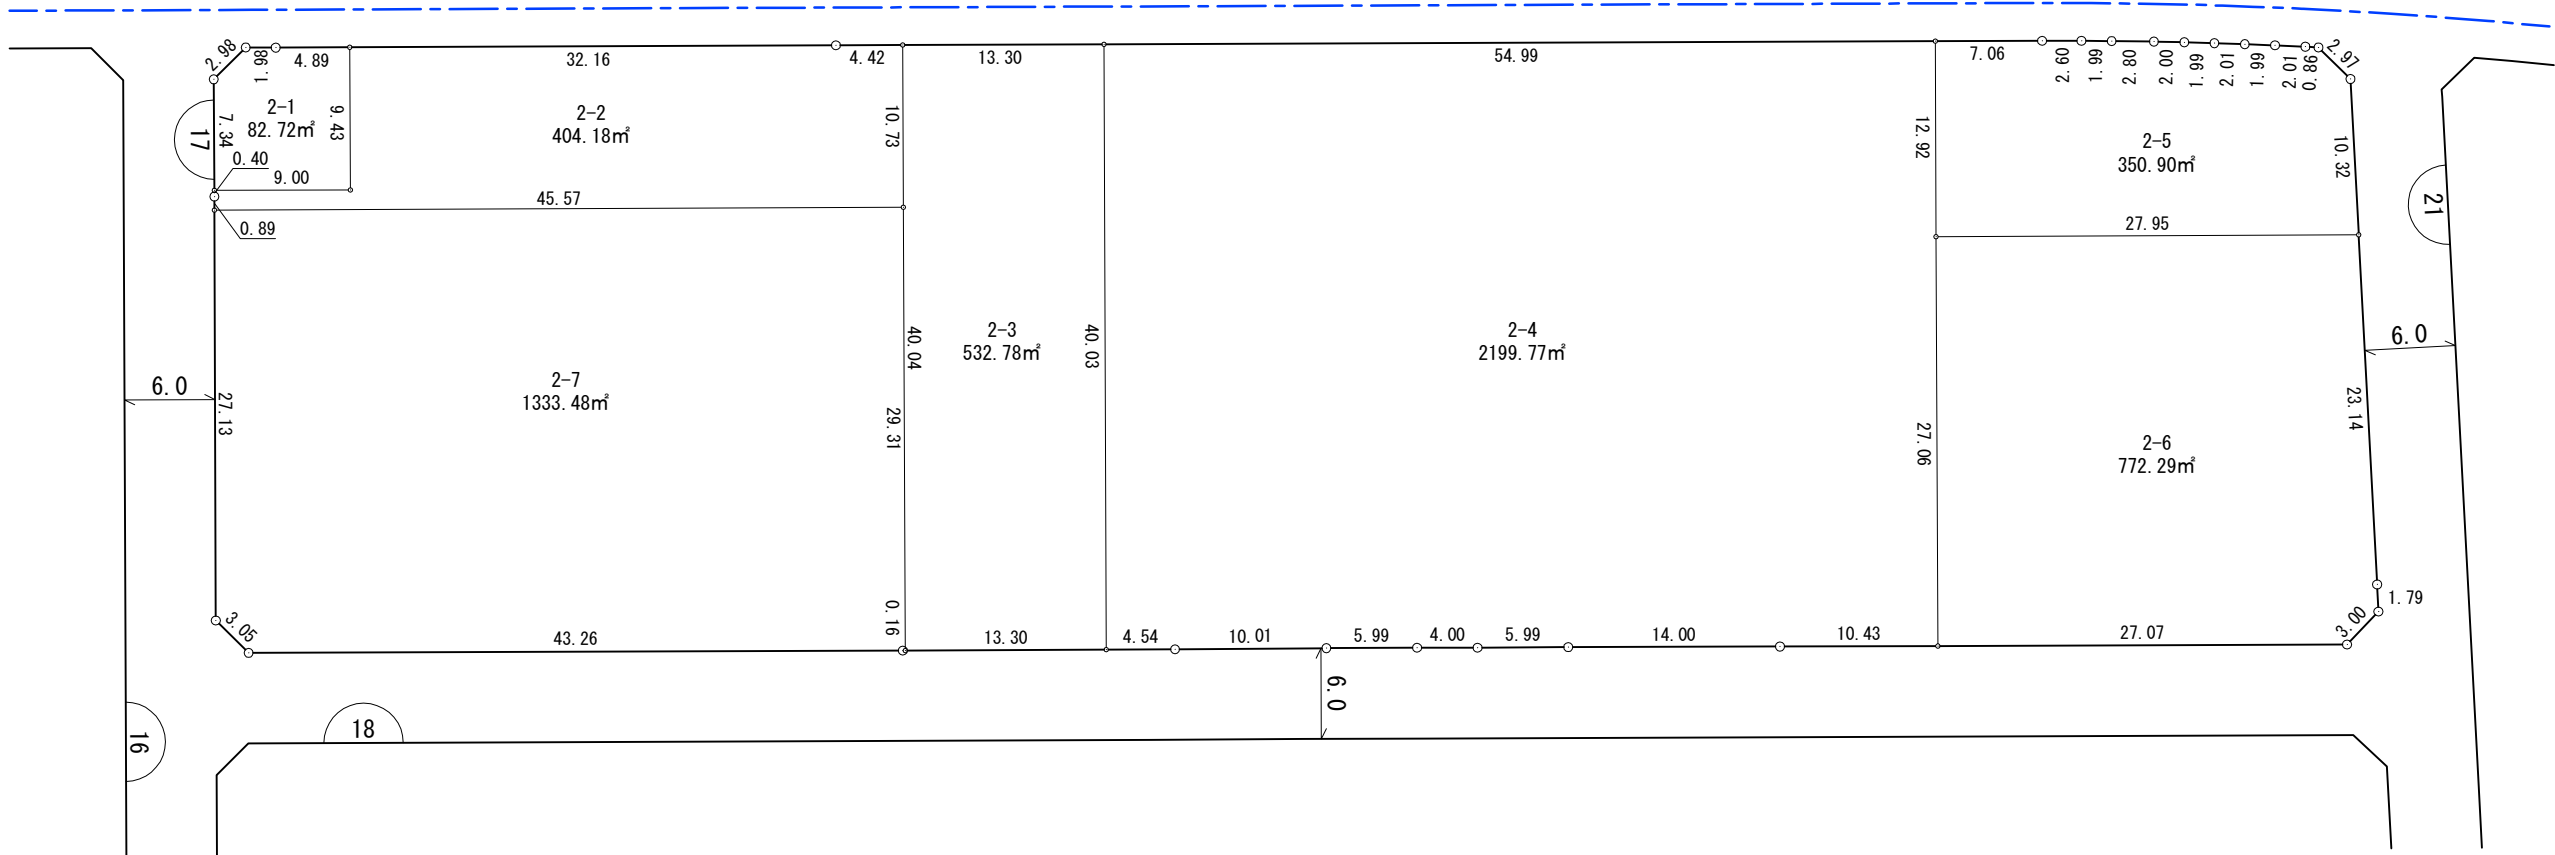

凡 例	
施行地区界	
町 界	
街区番号	
地 番	1-1
換地位置	
道路幅員	


参考資料
この資料は換地処分時のものであり民々間、又は官民間の
所有権界を証明するものではありません。

大和都市計画事業五位堂駅前北第二土地区画整理事業 換地図

すみれ野二丁目



縮尺:1/500

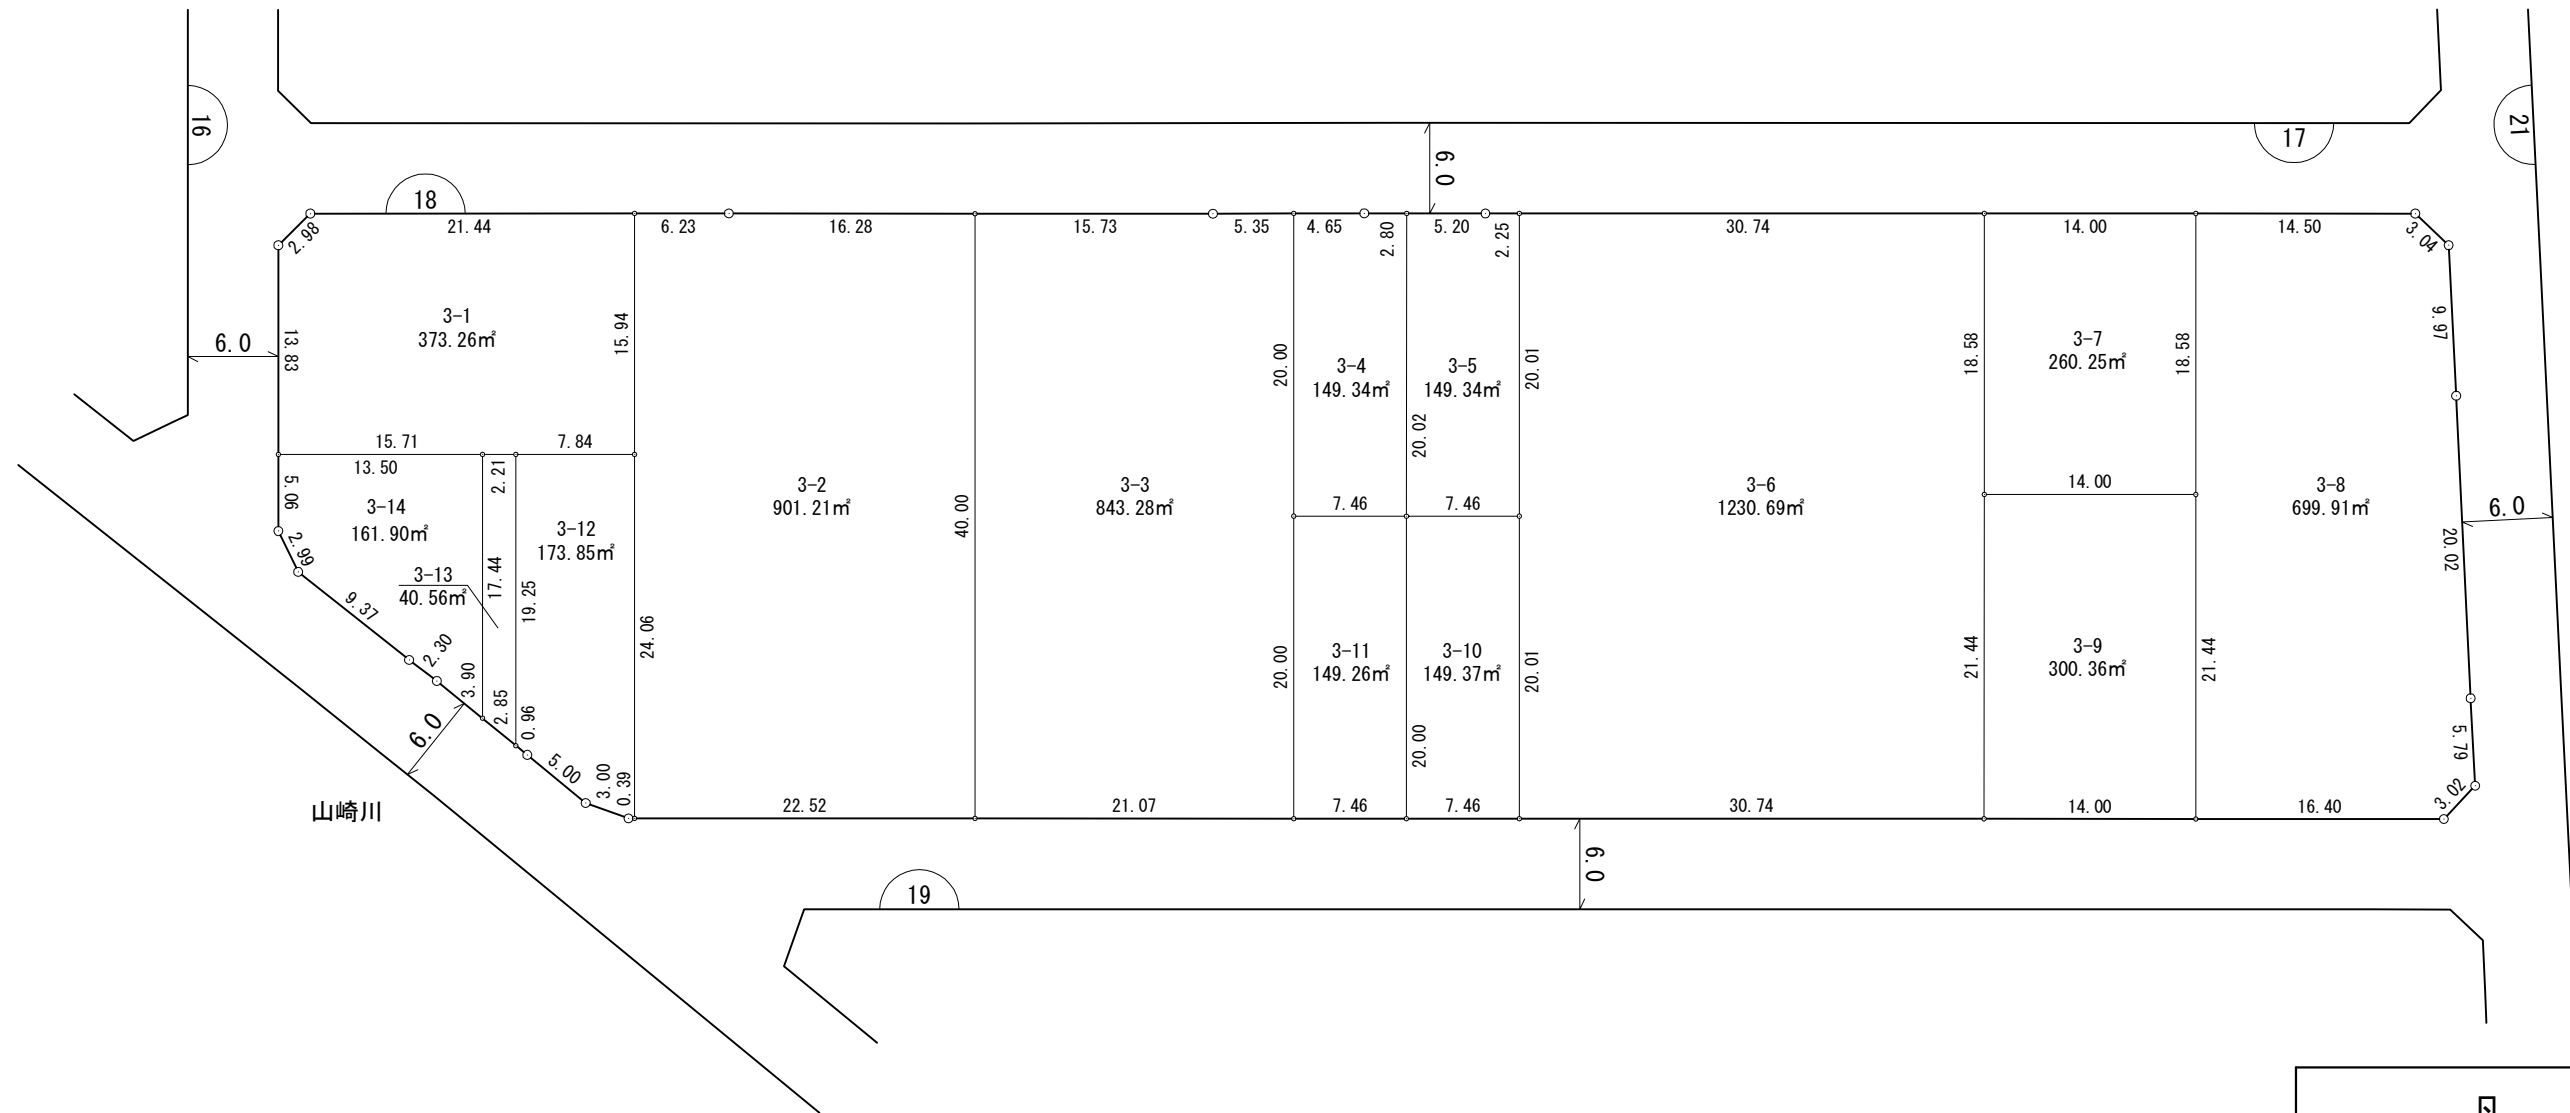

凡 例	
施行地区界	
町 界	
街区番号	
地 番	1-1
換地位置	
道路幅員	

参考資料


この資料は換地処分時のものであり民々間、又は官民間の所有権界を証明するものではありません。

大和都市計画事業五位堂駅前北第二土地区画整理事業 換地図

すみれ野二丁目



縮尺: 1/500

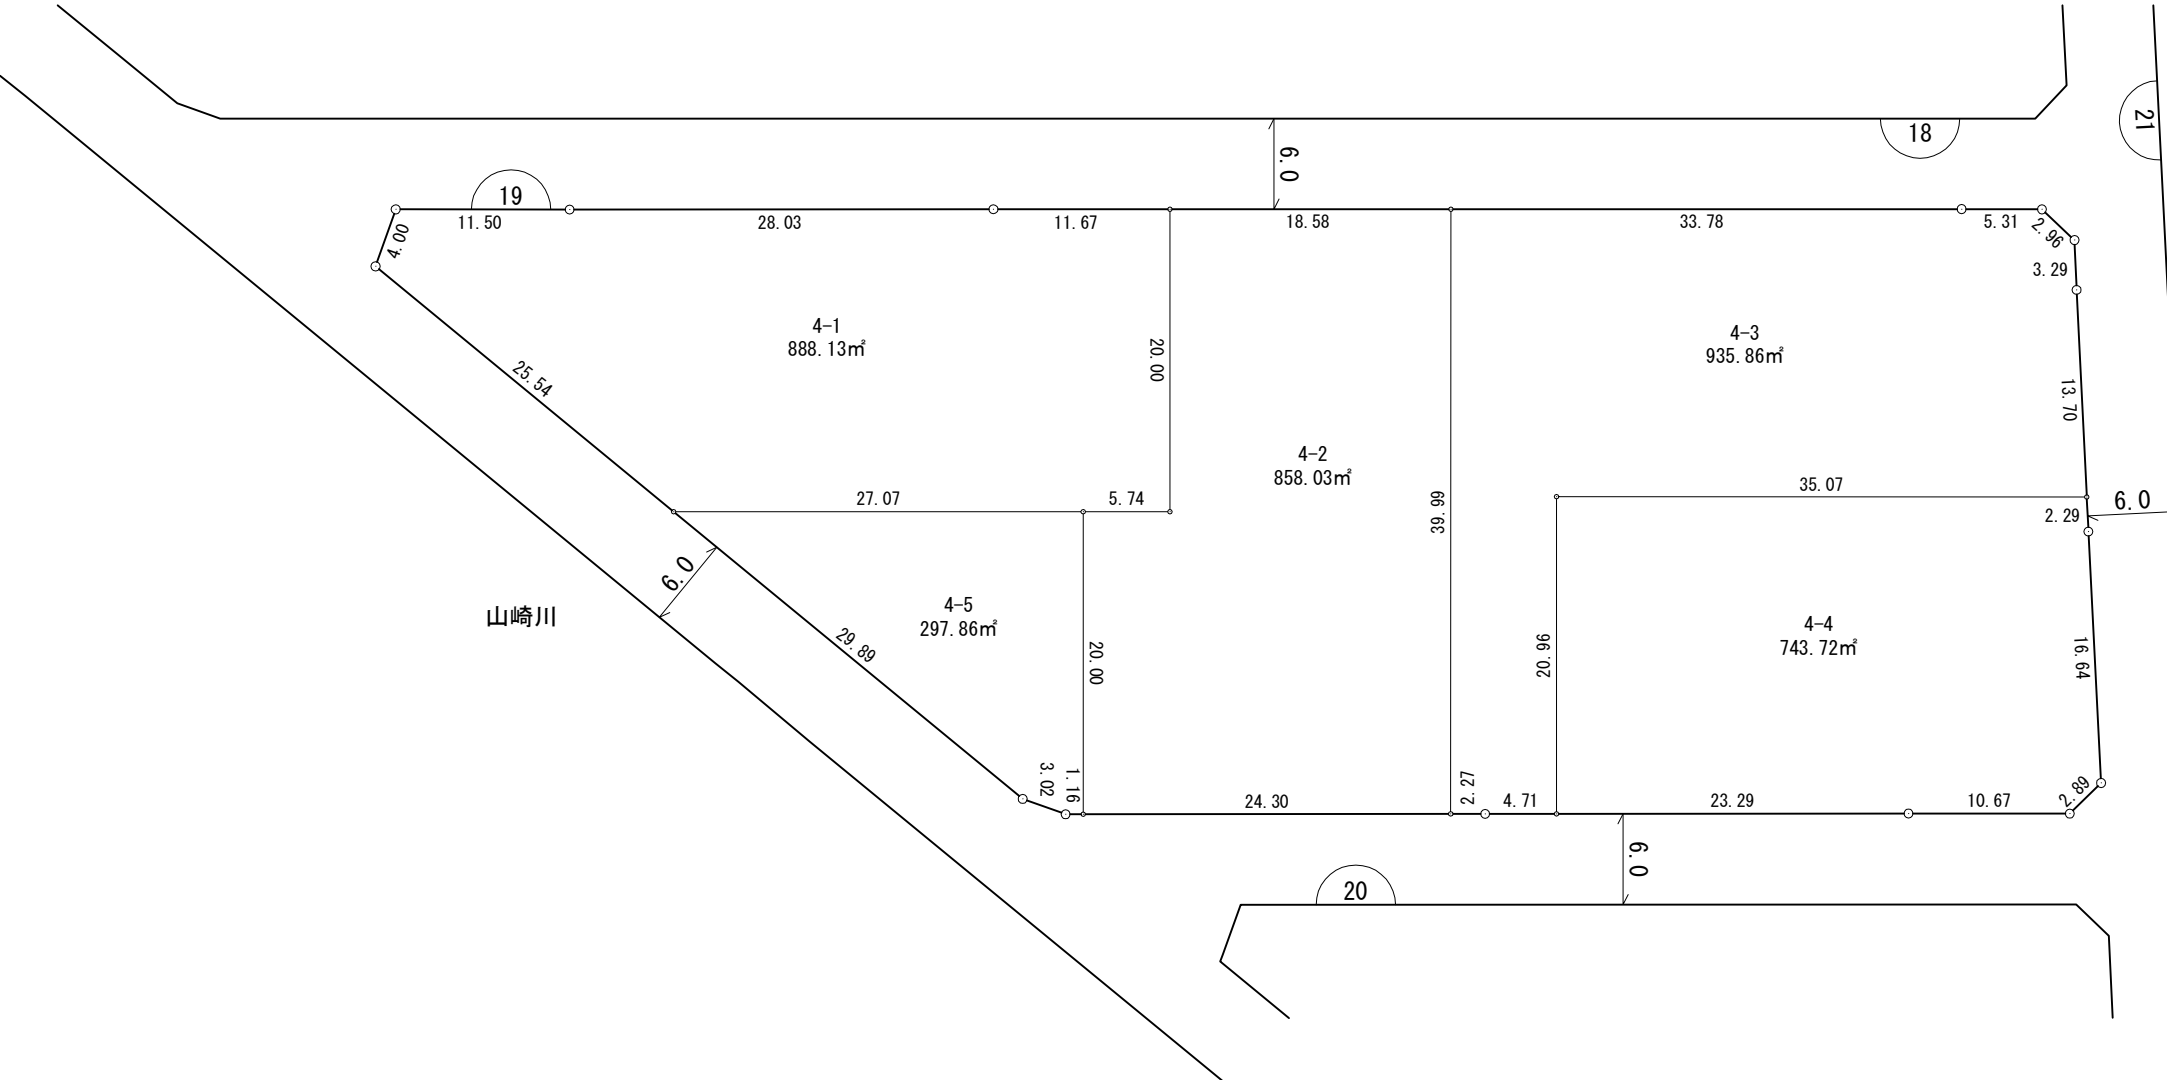

凡 例	
施行地区界	
町 界	
街区番号	
地 番	1-1
換地位置	
道路幅員	


参考資料
この資料は換地処分時のものであり民々間、又は官民間の
所有権界を証明するものではありません。

大和都市計画事業五位堂駅前北第二土地区画整理事業 換地図

すみれ野二丁目



縮尺:1/500

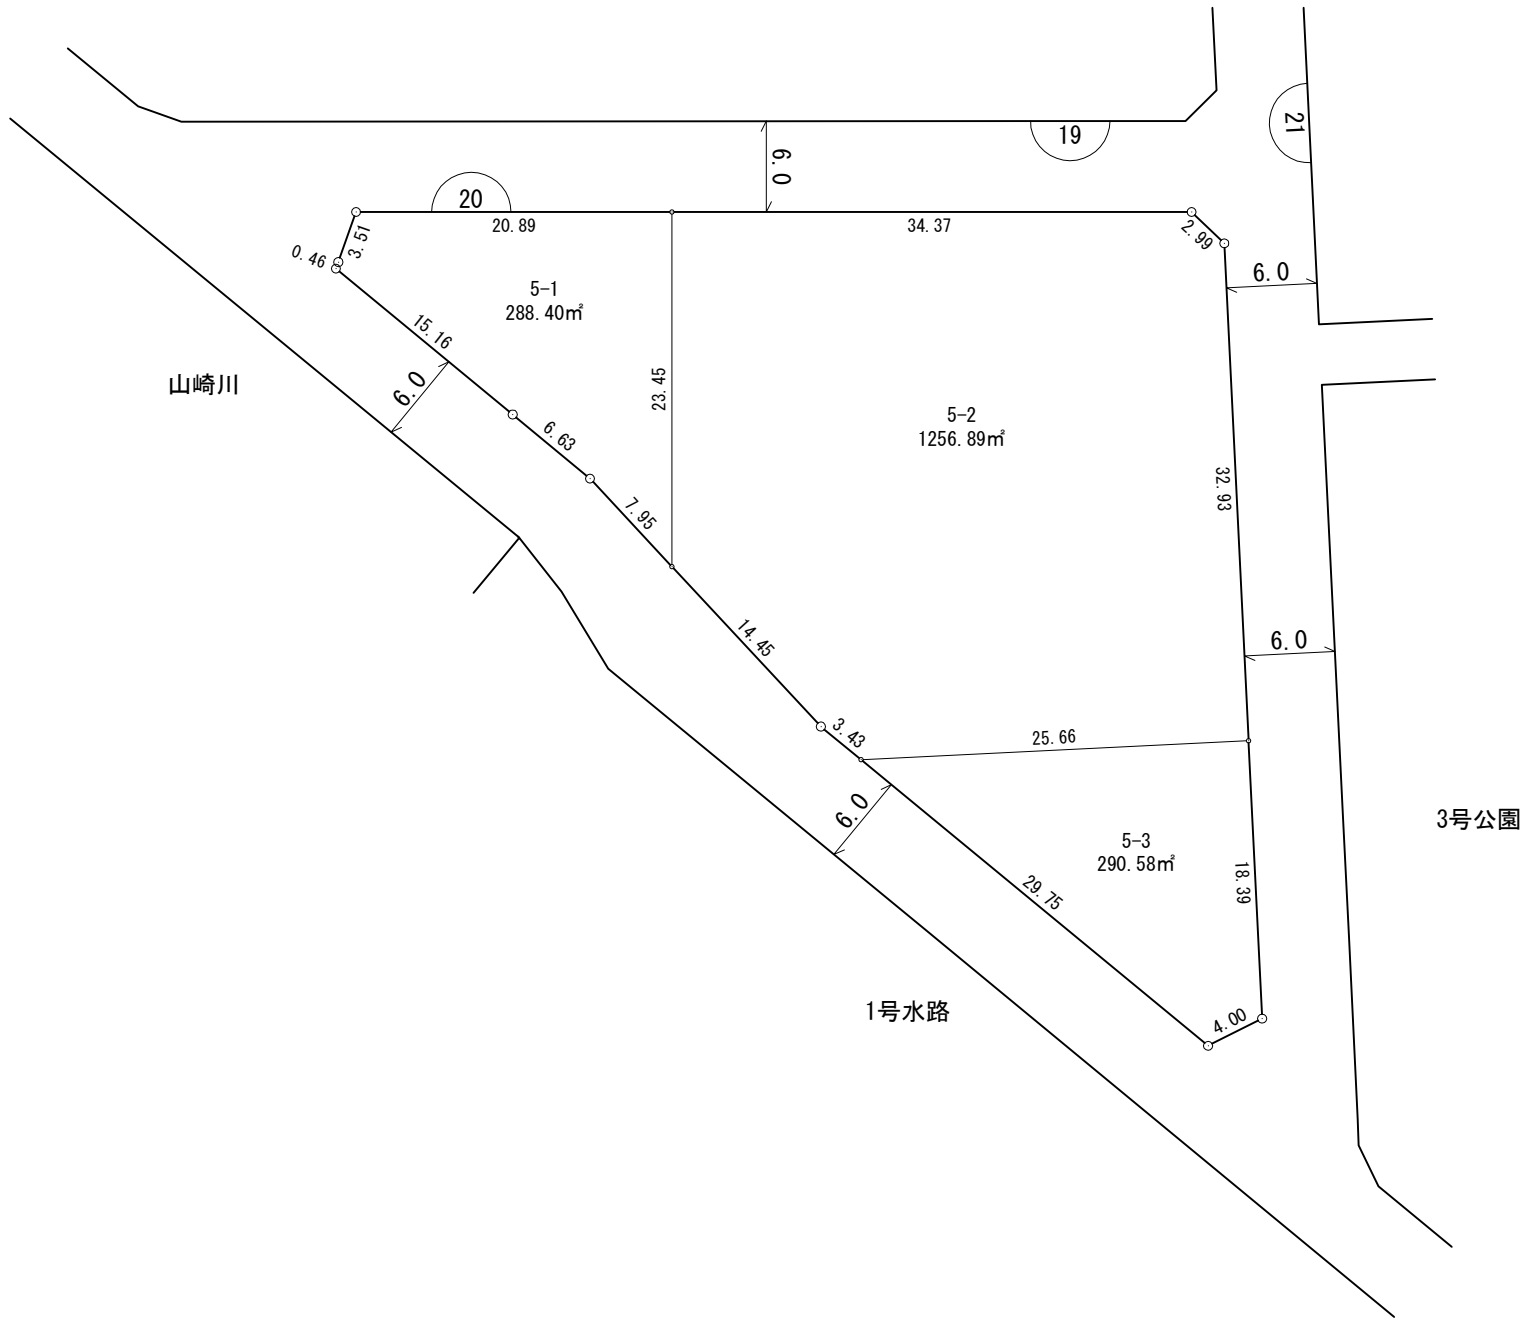

凡 例	
施行地区界	
町 界	
街区番号	
地 番	1-1
換地位置	
道路幅員	


参考資料
この資料は換地処分時のものであり民々間、又は官民間の
所有権界を証明するものではありません。

大和都市計画事業五位堂駅前北第二土地区画整理事業 換地図

すみれ野二丁目



縮尺: 1/500

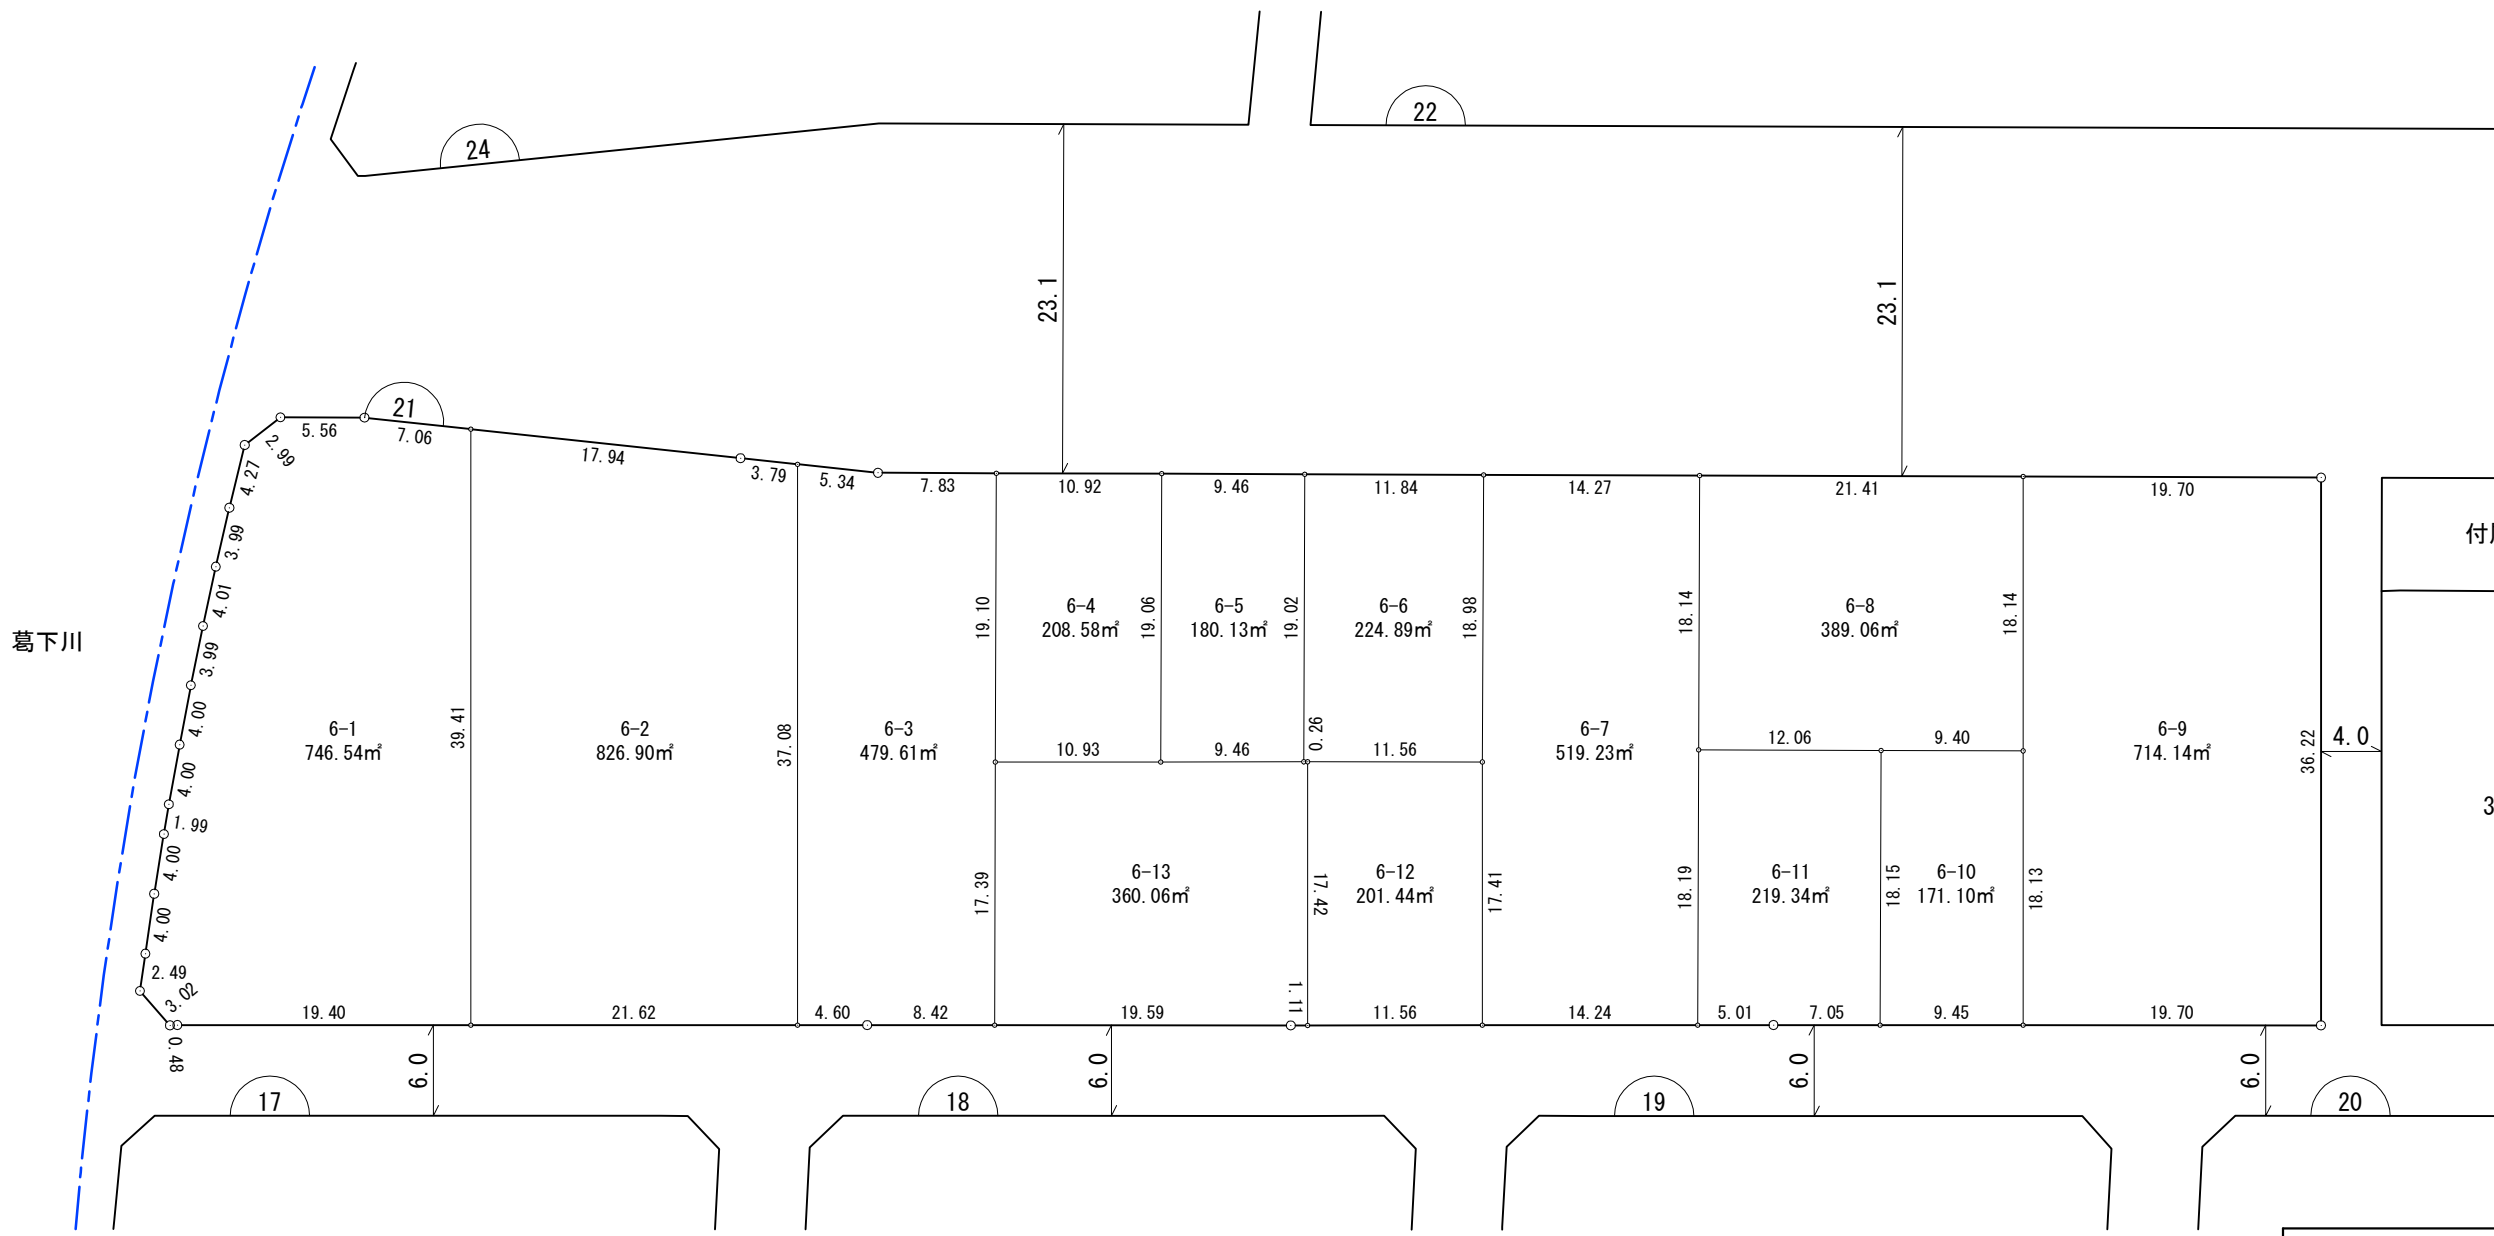

凡 例	
施行地区界	
町 界	
街区番号	
地 番	1-1
換地位置	
道路幅員	


参考資料
 この資料は換地処分時のものであり民々間、又は官民間の
 所有権界を証明するものではありません。

大和都市計画事業五位堂駅前北第二土地区画整理事業 換地図

すみれ野二丁目



縮尺: 1/500

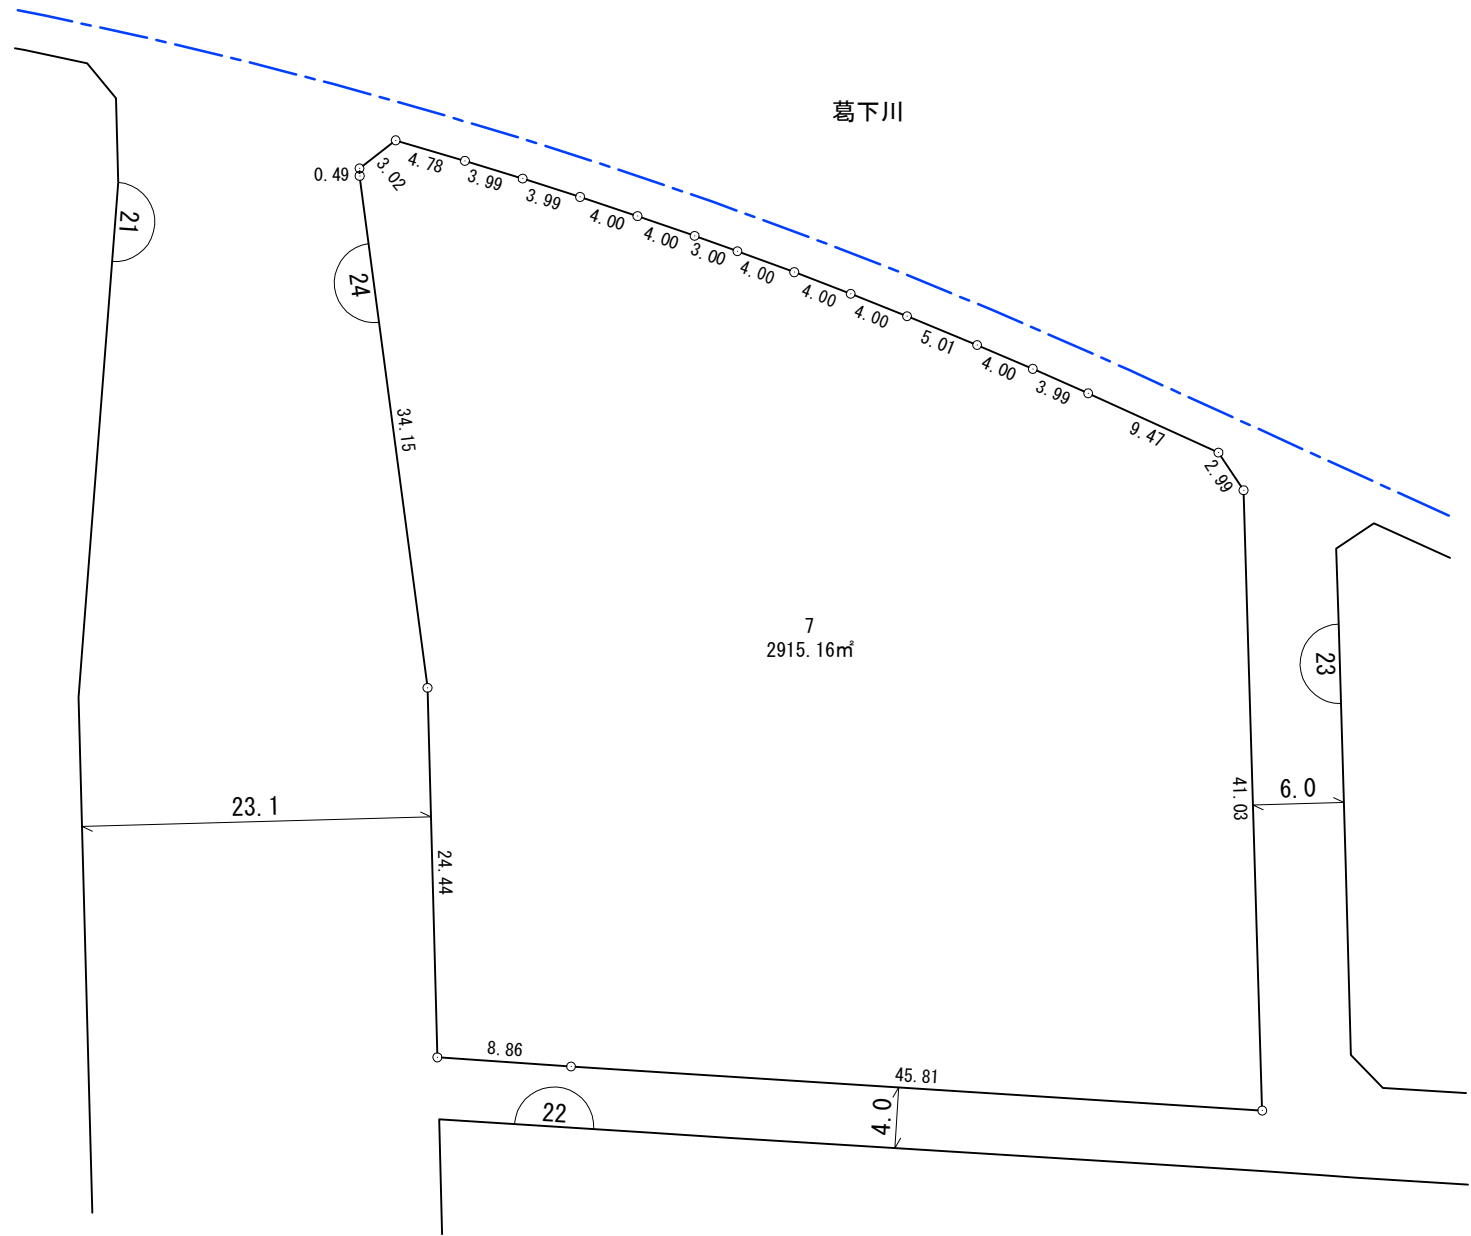

凡 例	
施行地区界	
町 界	
街区番号	
地 番	1-1
換地位置	
道路幅員	



参考資料
この資料は換地処分時のものであり民々間、又は官民間の
所有権界を証明するものではありません。

大和都市計画事業五位堂駅前北第二土地区画整理事業 換地図

すみれ野二丁目



縮尺: 1/500

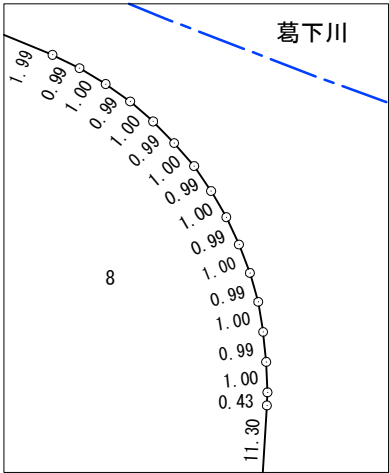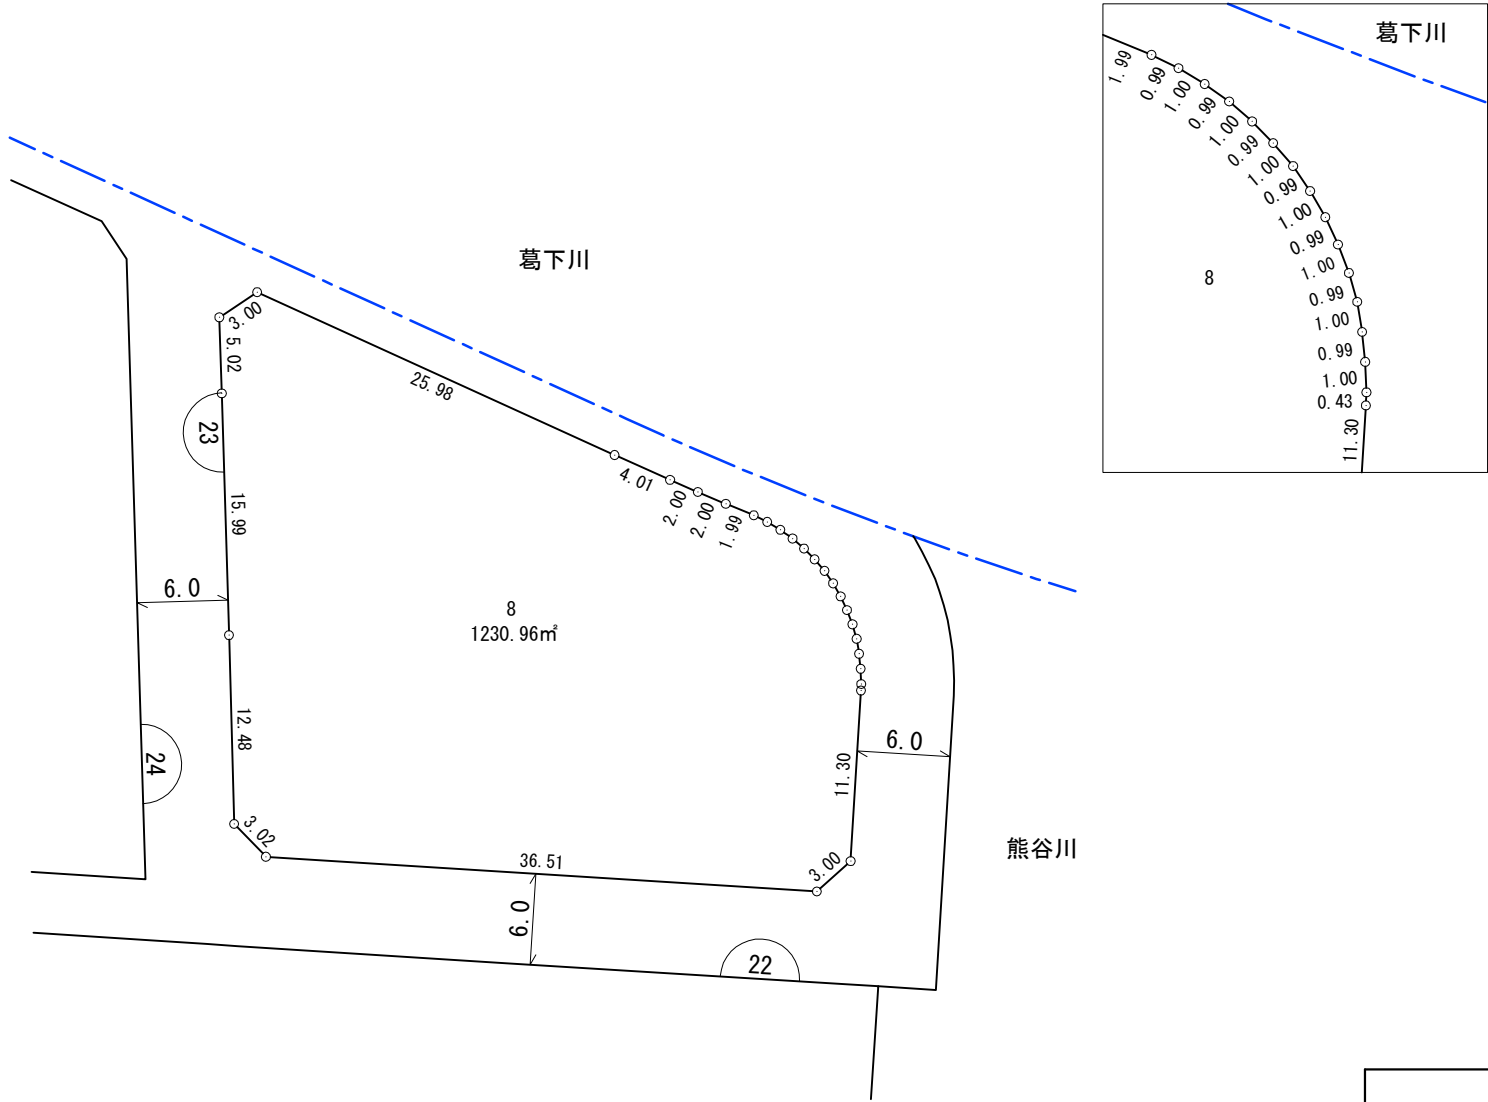

凡 例	
施行地区界	
町 界	
街区番号	
地 番	1-1
換地位置	
道路幅員	



参考資料
この資料は換地処分時のものであり民々間、又は官民間の
所有権界を証明するものではありません。

大和都市計画事業五位堂駅前北第二土地区画整理事業 換地図

すみれ野二丁目



縮尺: 1/1000

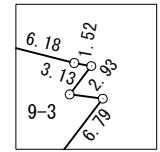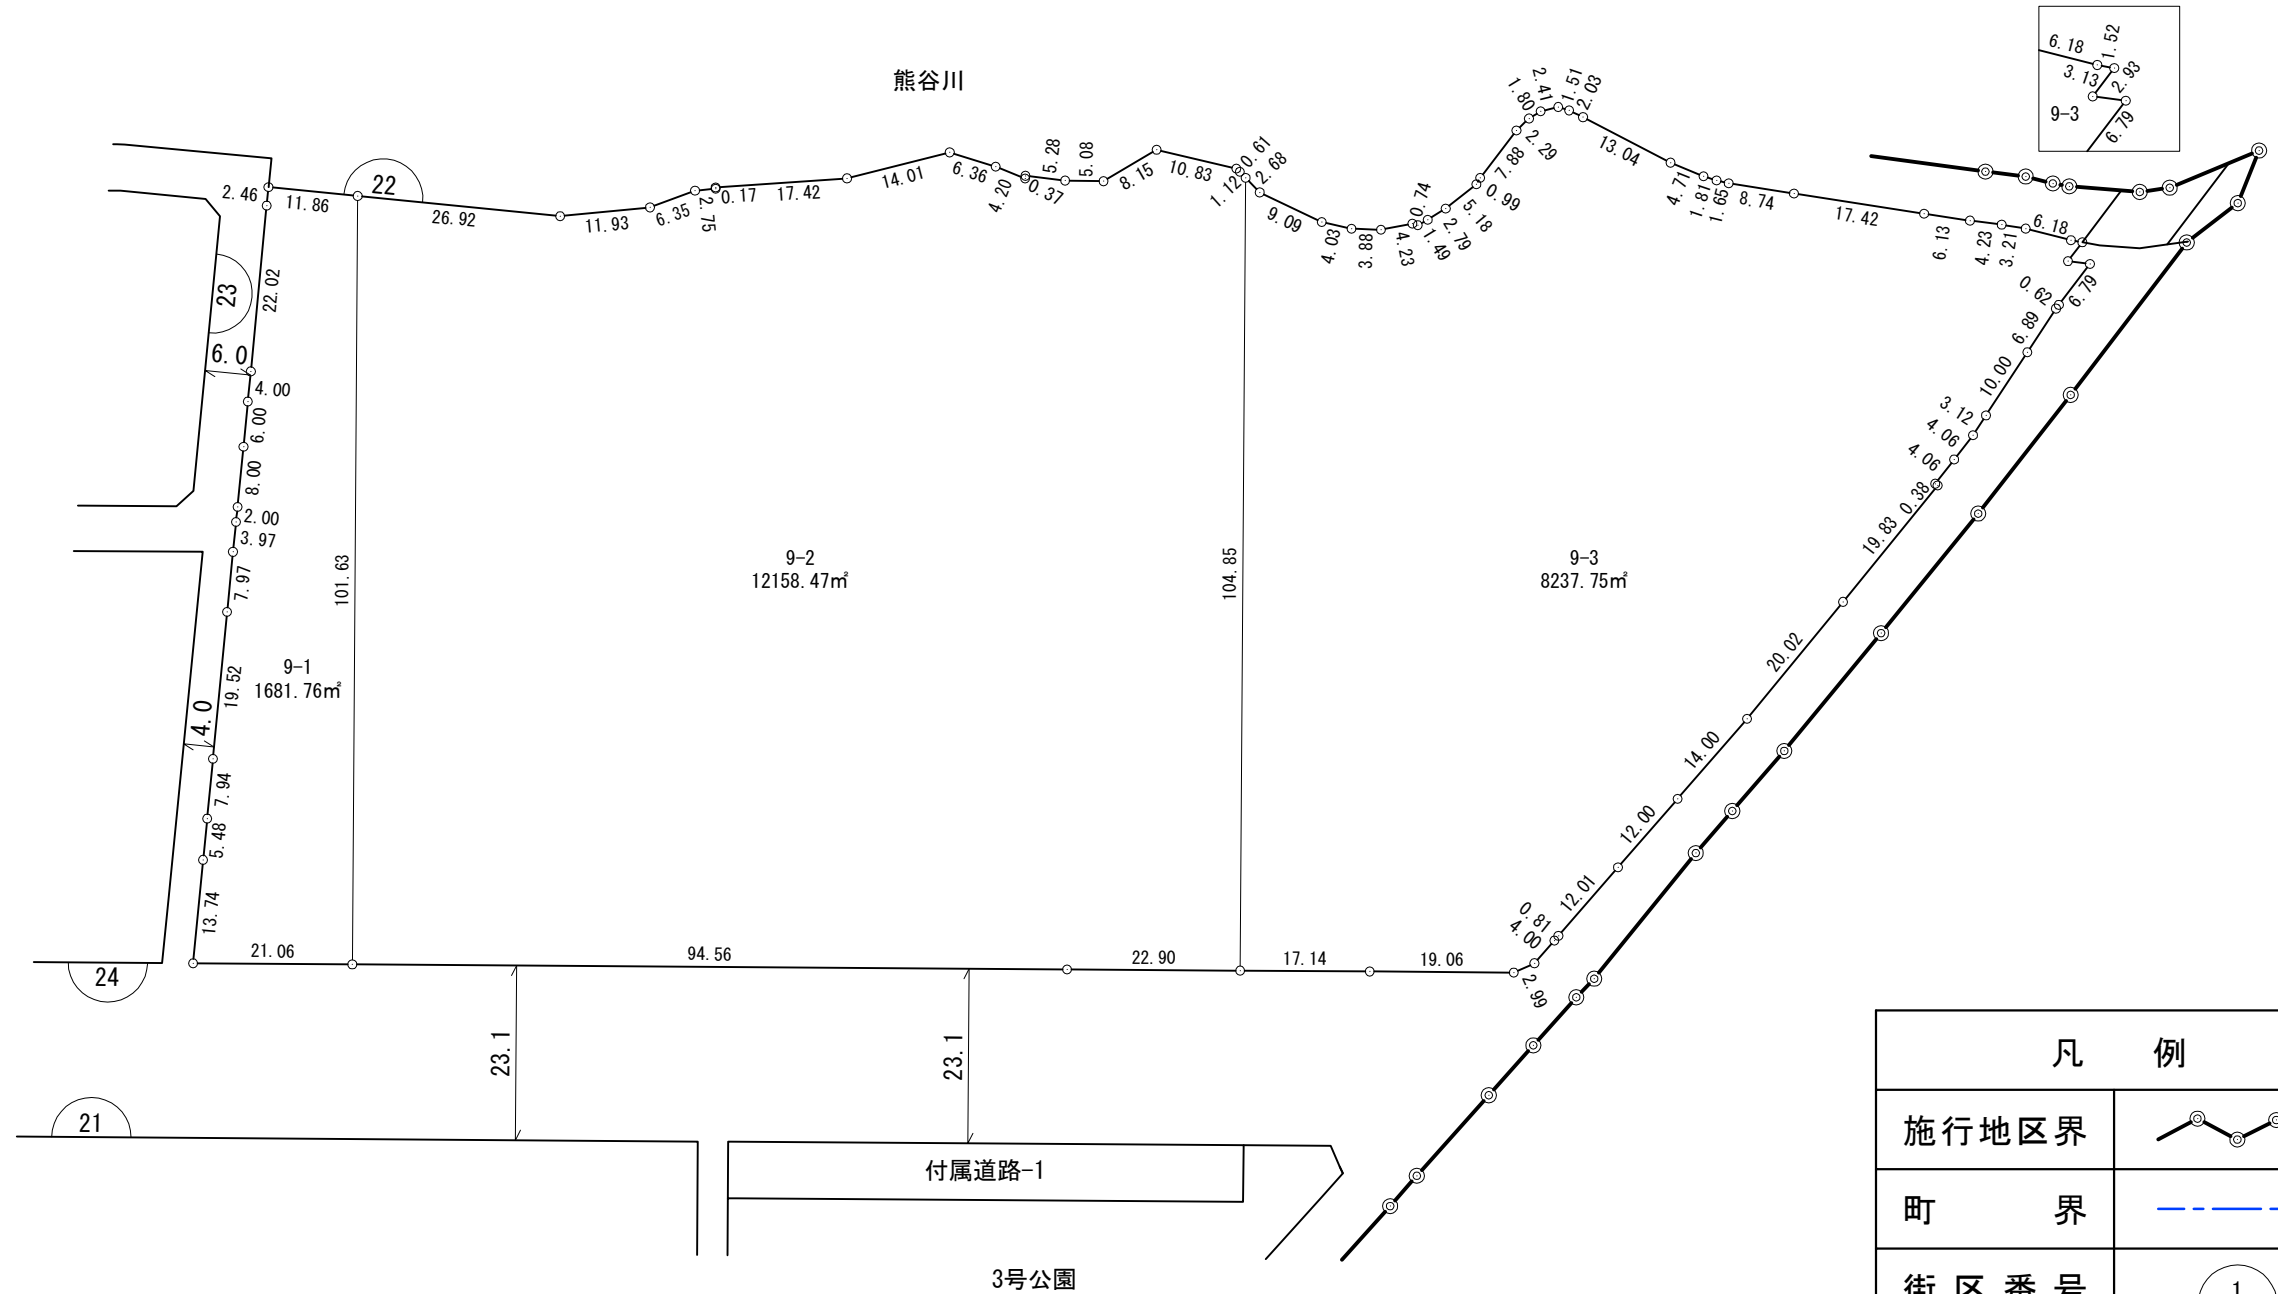

凡 例	
施行地区界	
町 界	
街区番号	
地 番	1-1
換地位置	
道路幅員	

参考資料

この資料は換地処分時のものであり民々間、又は官民間の所有権界を証明するものではありません。