


大和都市計画事業真美ヶ丘土地区画整理事業 換地図(施行後) 縮尺 1:2,500

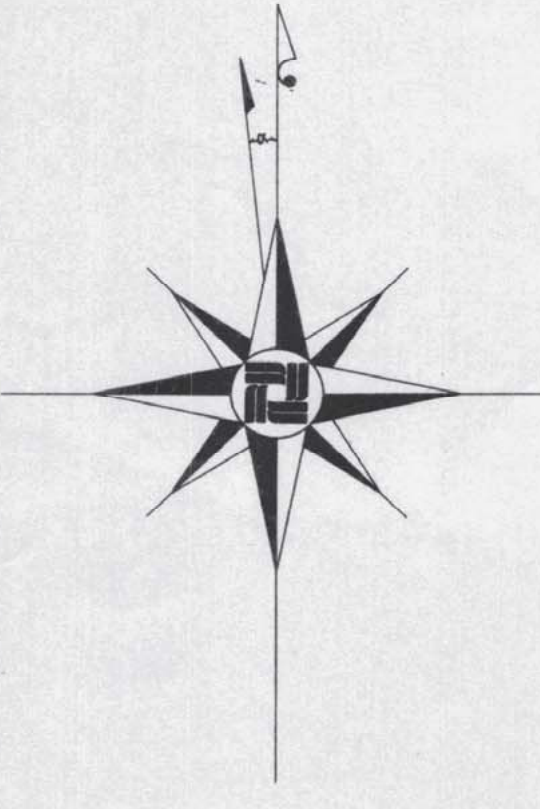

河合町
大字佐味田

大字三吉元斎番寺方

上牧町
大字上牧

馬見北八丁目

馬見北四丁目

馬見北三丁目

馬見北五丁目

馬見北七丁目

馬見北一丁目

馬見北九丁目

馬見北六丁目

馬見北二丁目

大字五ヶ所

馬見中五丁目

馬見中三丁目

馬見中二丁目

馬見中四丁目

広陵町

大字三吉元大垣内方

真美ヶ丘五丁目

香芝町

馬見中一丁目

西真美三丁目



凡例

	道路
	境界
	水
	鉄道
	駅
	建物
	電線