




1/750

0m 15m 30m 45m 60m

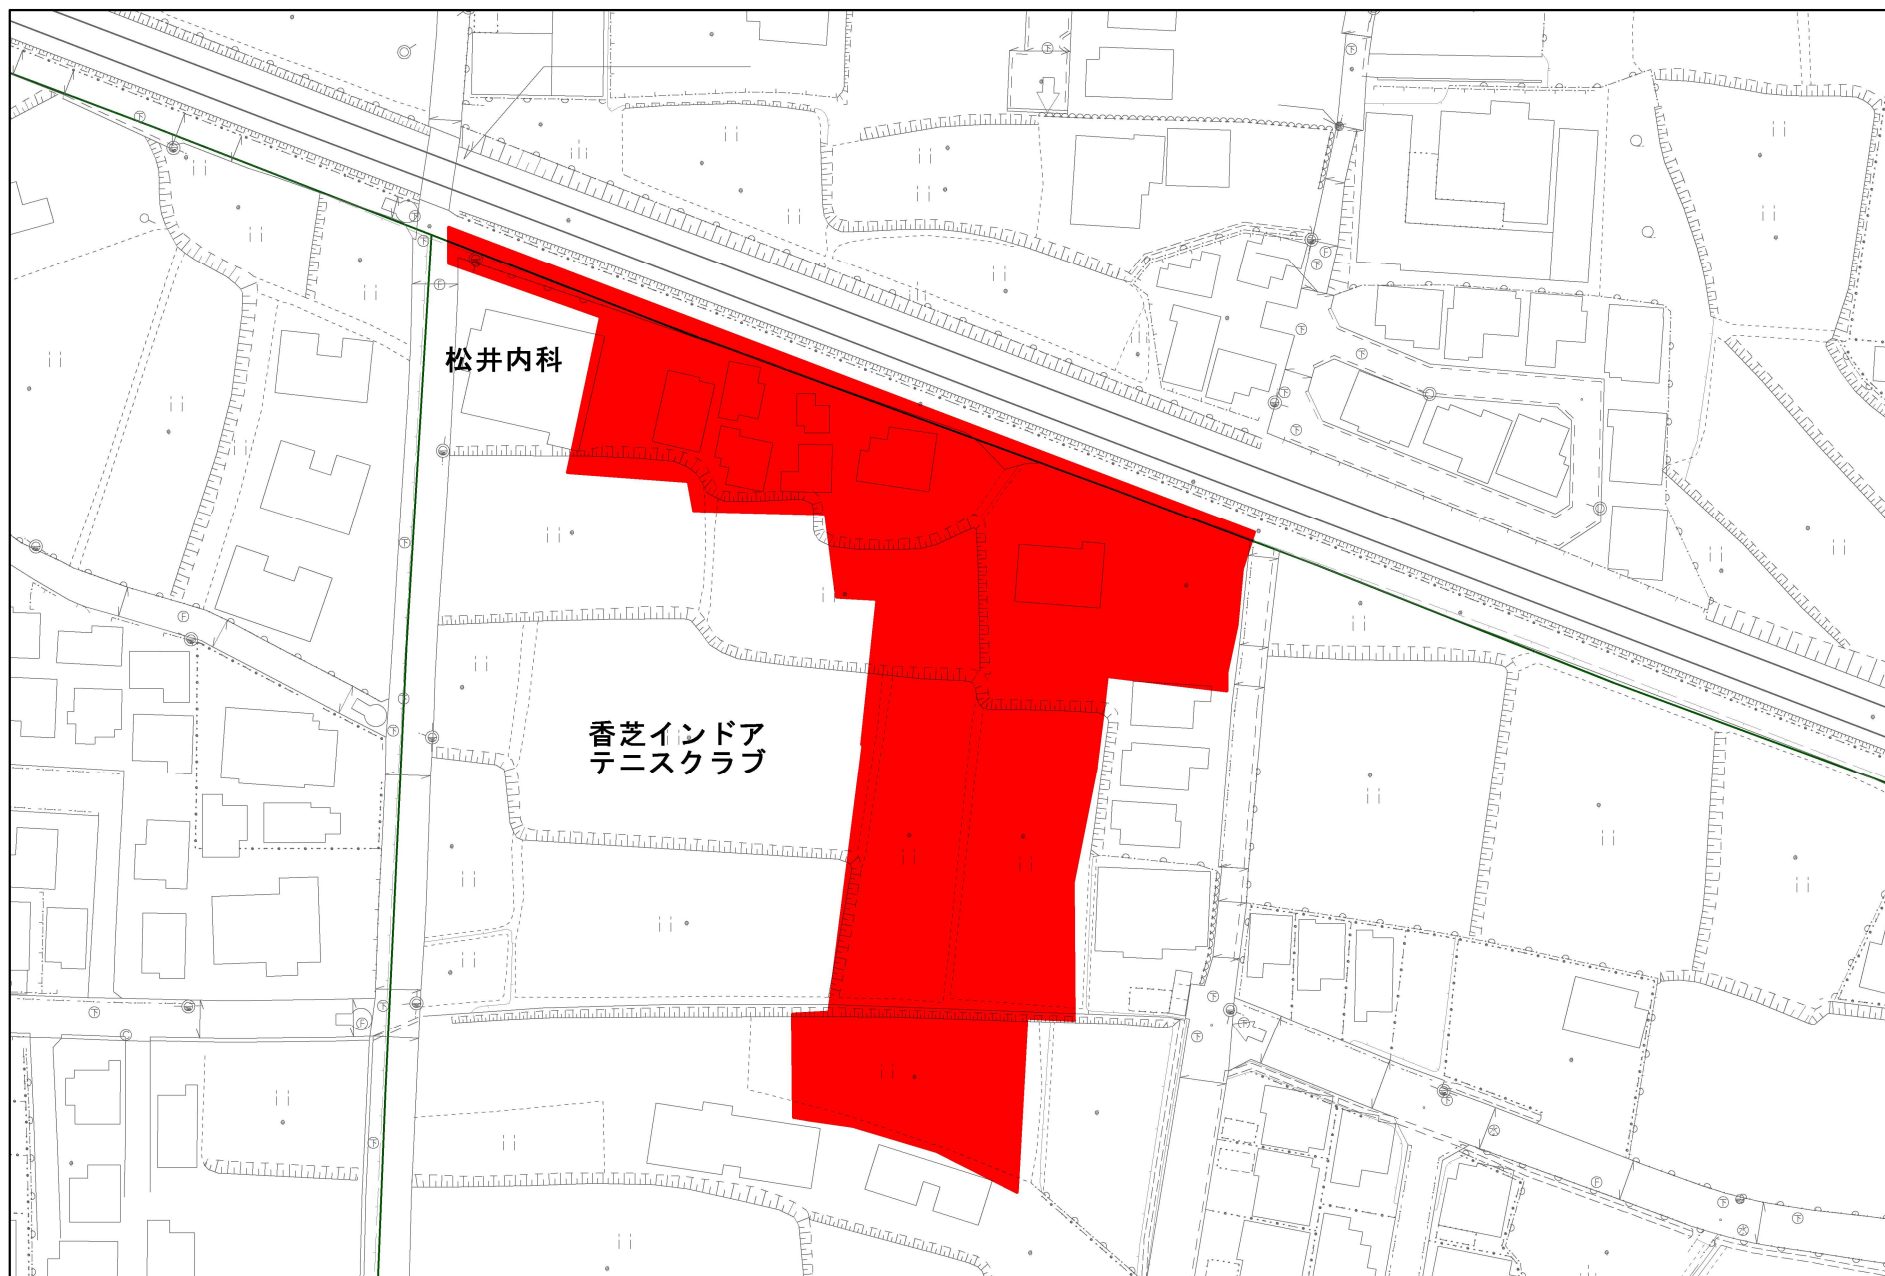


松井内科

香芝インドア
テニスクラブ

1/1,000

0m 20m 40m 60m 80m

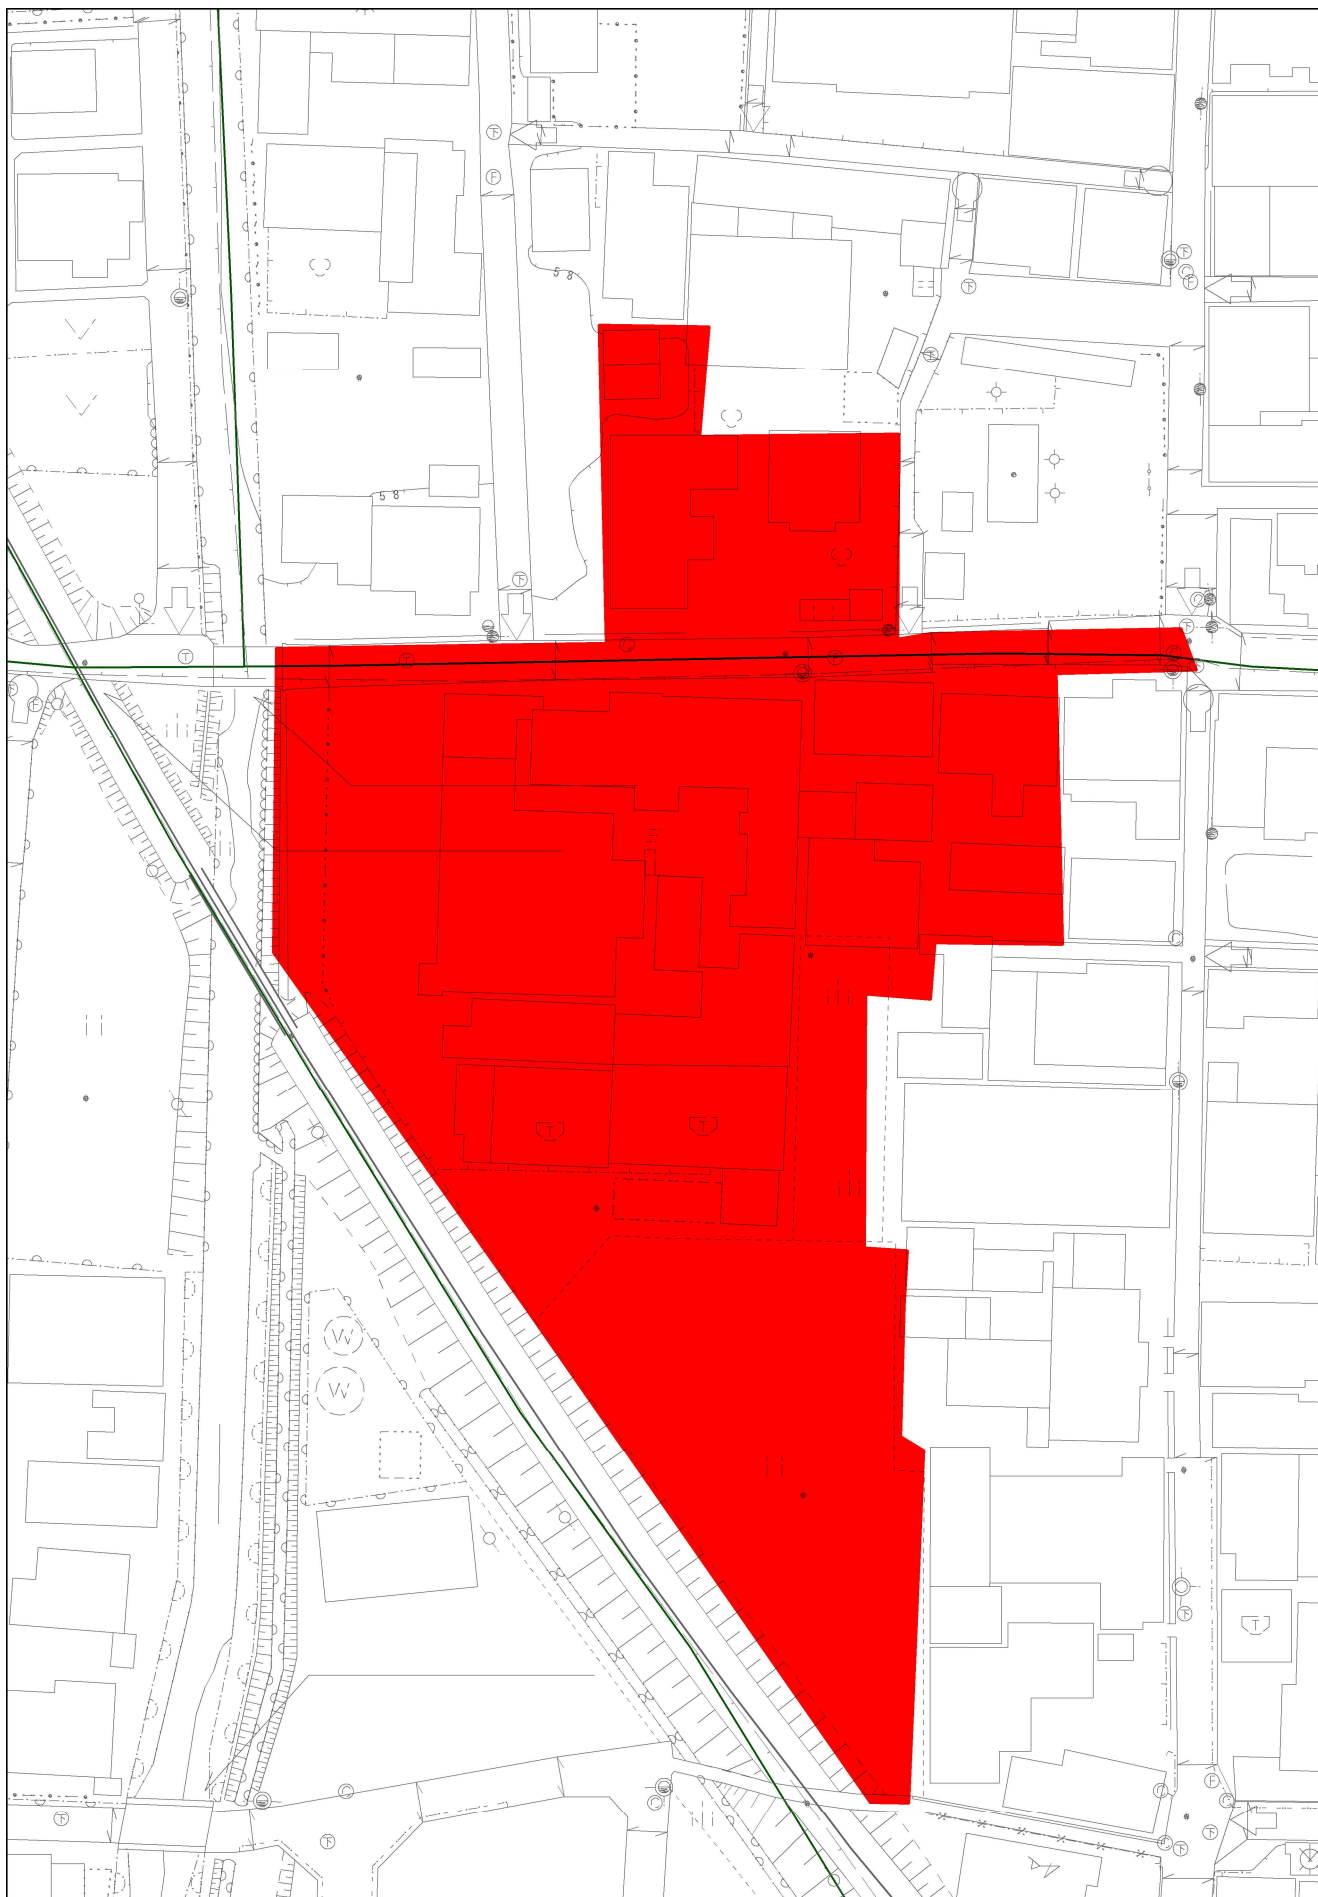


1/750

0m 15m 30m 45m 60m

第3処理分区
五位堂六丁目

箇所図

4

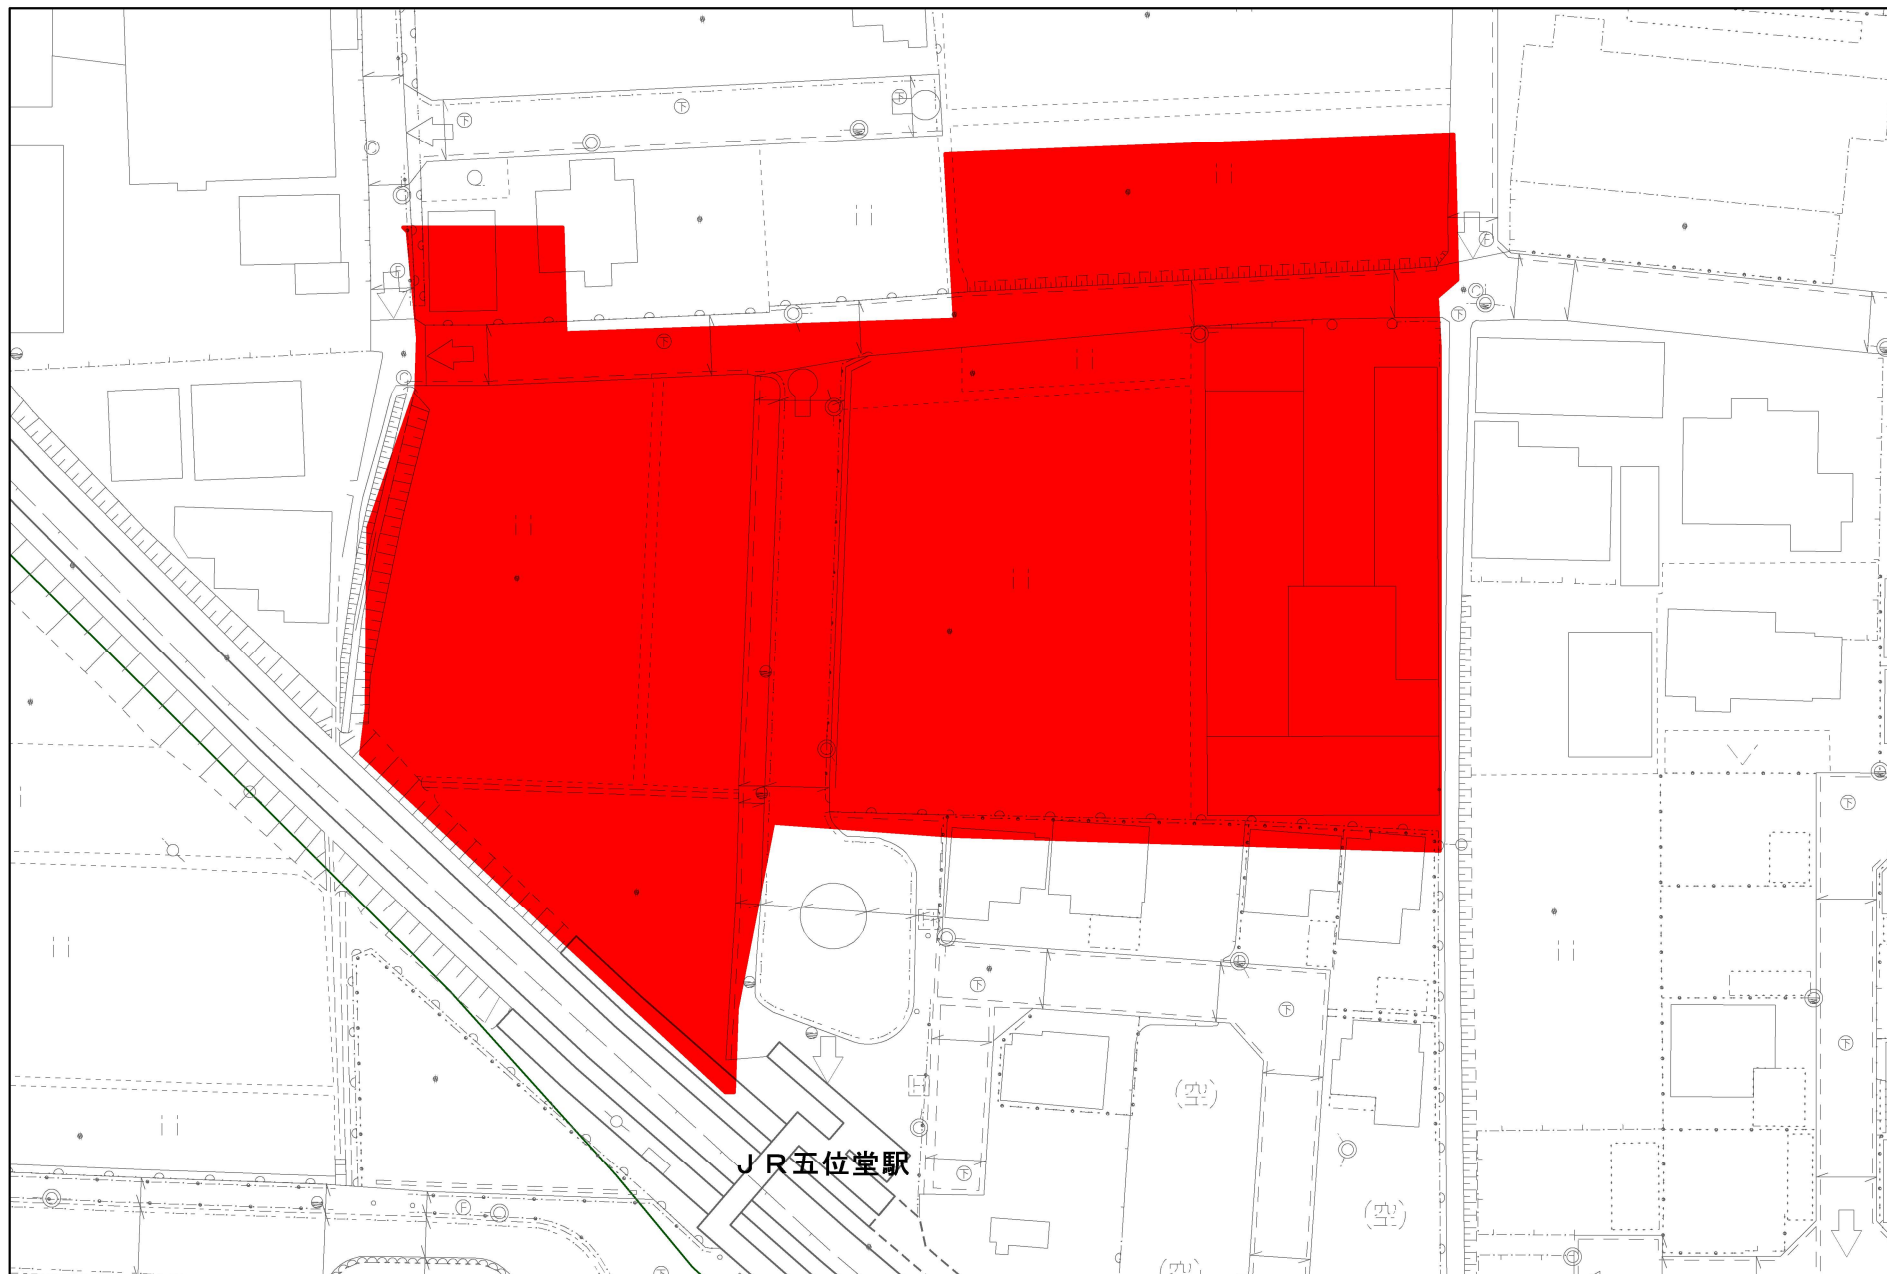

1/750

0m 15m 30m 45m 60m