

香芝市告示第100号

道路法（昭和27年法律第180号）第18条第1項の規定に基づき、香芝市道路線の区域を変更する。

その関係図面は、香芝市都市創造部公園道路管理課において告示の日から30日間一般の縦覧に供する。

令和6年 8月 28日

香芝市長 三 橋 和 史

記

- | | |
|----------------|-----|
| 1. 道 路 の 種 類 | 市 道 |
| 2. 路 線 名 | 別 紙 |
| 3. 変 更 の 区 間 | 別 紙 |
| 4. 変更前後の幅員及び延長 | 別 紙 |

整理 番号	路 線 名	区 間	区域変更 の前後別	敷地の幅員(m)	延 長(m)
1	10-50	五位堂二丁目472-18先 ～五位堂二丁目472-19先	前	4.0 ～ 4.0	11.6
			後	4.4 ～ 4.5	11.6

区域変更 総括図
供用開始 NO. 1





整理番号 ①
10-50



大和高田市

縮尺1/10,000

整理番号 1

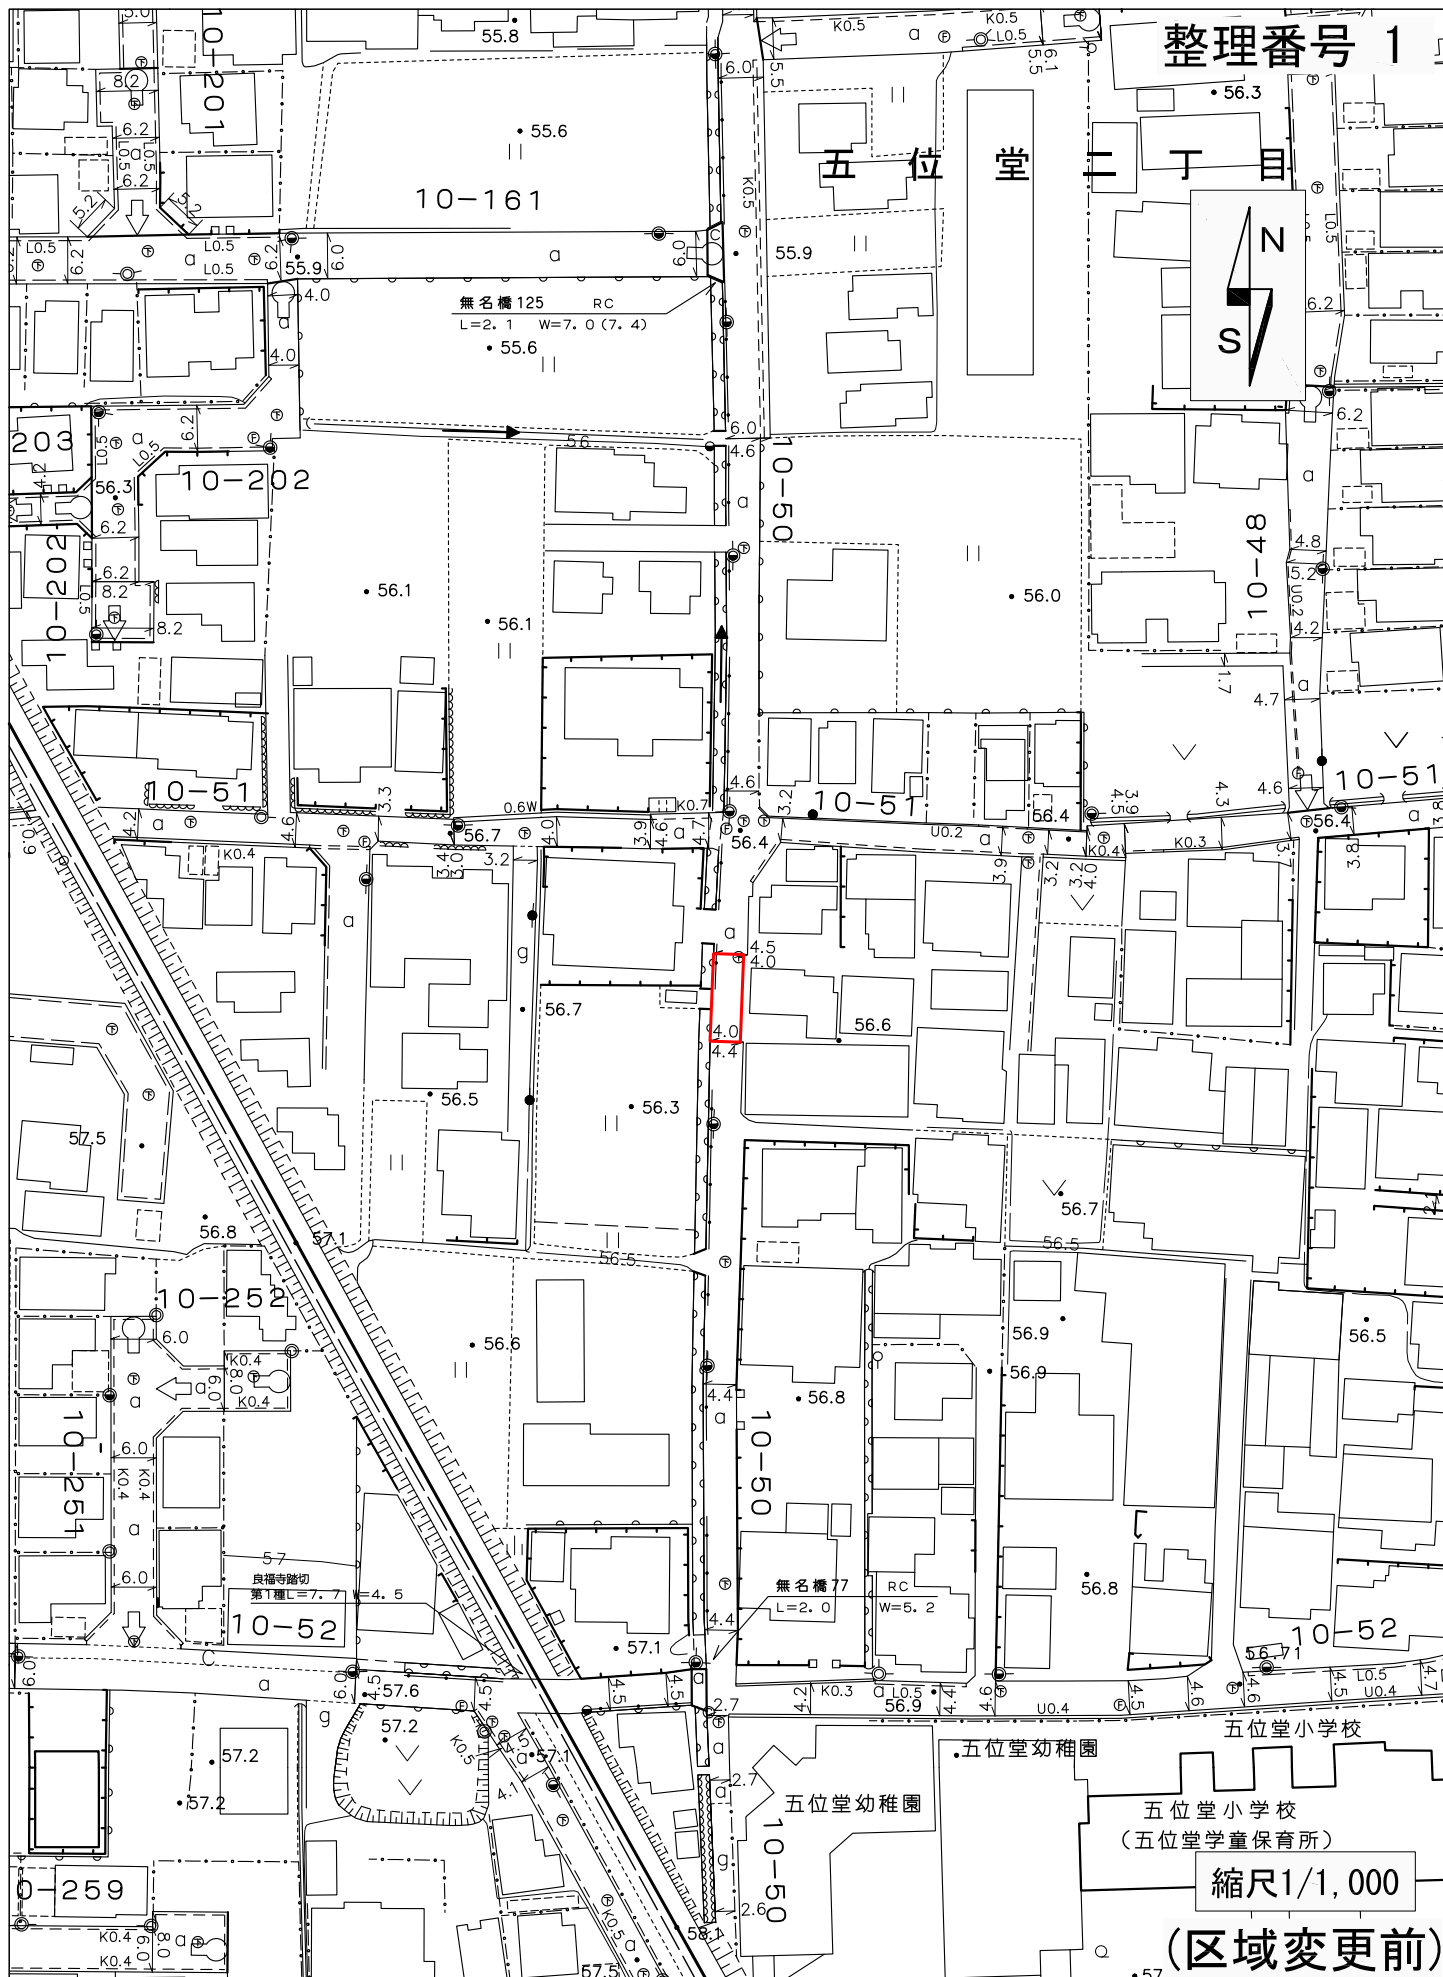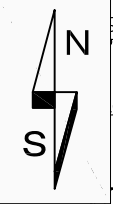

五位堂小学校
(五位堂学童保育所)

縮尺1/1,000

(区域変更前)

整理番号 1

