

香芝市告示第102号

道路法（昭和27年法律第180号）第18条第2項の規定に基づき、香芝市道路線の
供用を開始する。

その関係図面は、香芝市都市創造部公園道路管理課において告示の日から30日間一般の
縦覧に供する。

令和6年 8月 28日

香芝市長 三 橋 和 史

記

- | | | | |
|------------------|---|---|-----|
| 1. 路 | 線 | 名 | 別 紙 |
| 2. 供 用 開 始 の 区 間 | | | 別 紙 |
| 3. 供 用 開 始 の 期 日 | | | 別 紙 |

整理 番号	路 線 名	供 用 開 始 の 区 間	供用開始の期日
1	10-50	五位堂二丁目472-18先 ～五位堂二丁目472-19先	令和6年8月28日

区域変更 総括図
供用開始 NO. 1





整理番号 ①
10-50



大和高田市

縮尺1/10,000

整理番号 1

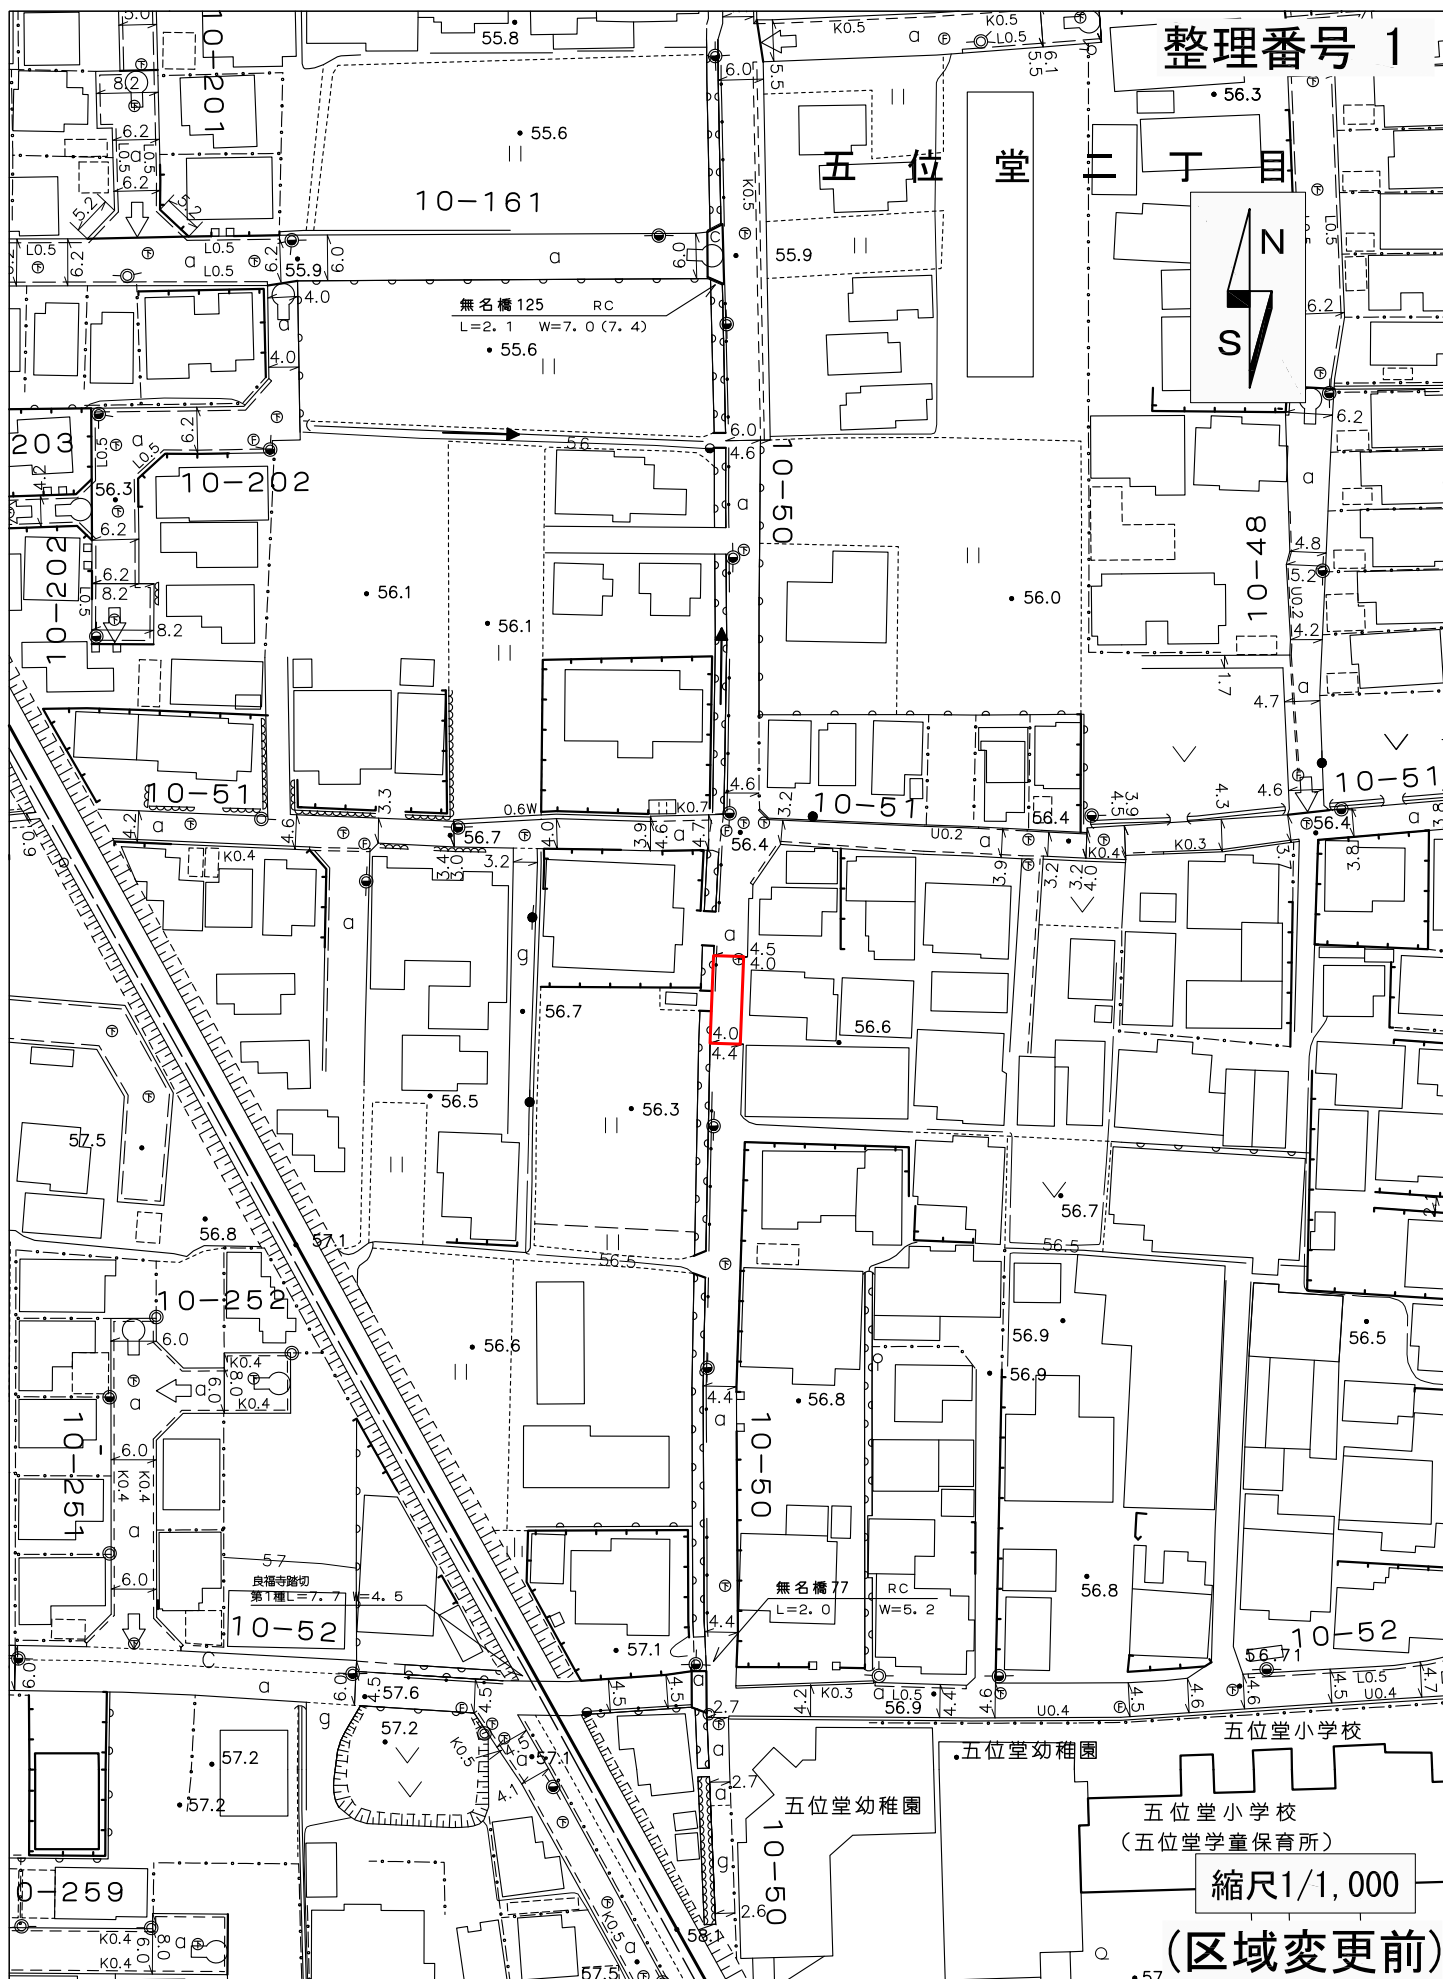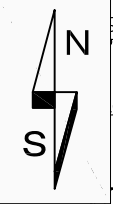

五位堂小学校
(五位堂学童保育所)

縮尺1/1,000

(区域変更前)

整理番号 1

