




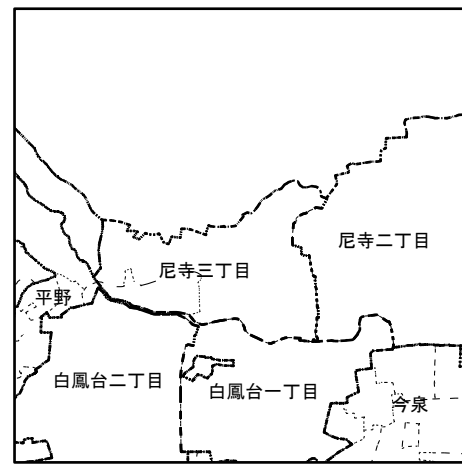

|     |     |     |
|-----|-----|-----|
| 002 |     |     |
| 005 | 006 | 007 |
| 011 | 012 | 013 |

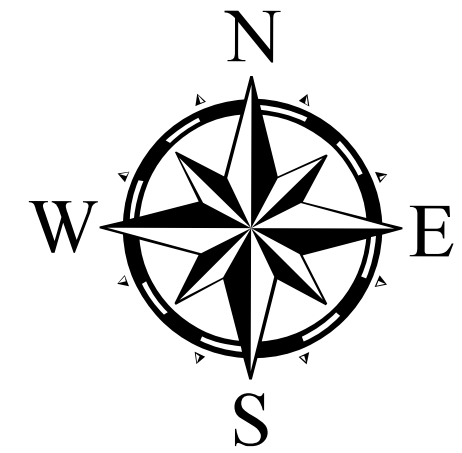

|      |
|------|
| 凡例   |
| 市界線  |
| 町丁目界 |
| 町界線  |
| 小字界  |
| 境界線  |
| 行政名  |
| 大字名  |
| 地番   |

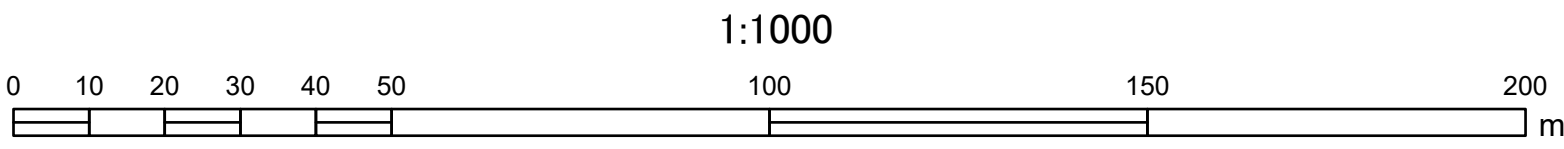

この図面は地番の配置(参考)を示したもので  
権利関係の確認には使用できません。