

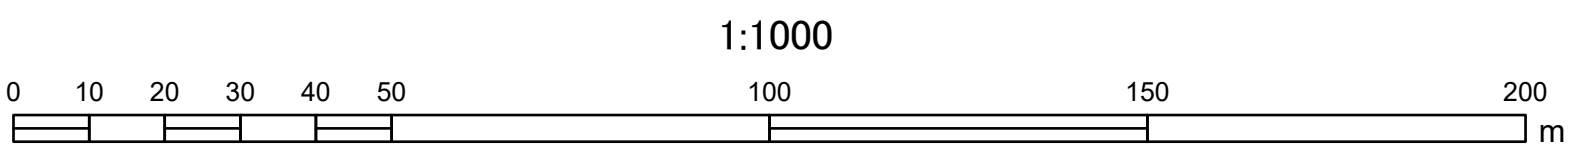


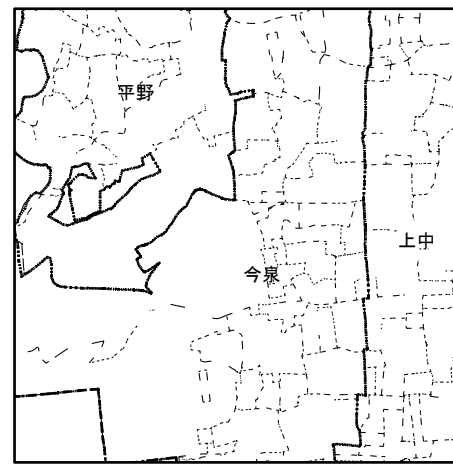

011	012	013
018	019	020
025	026	027

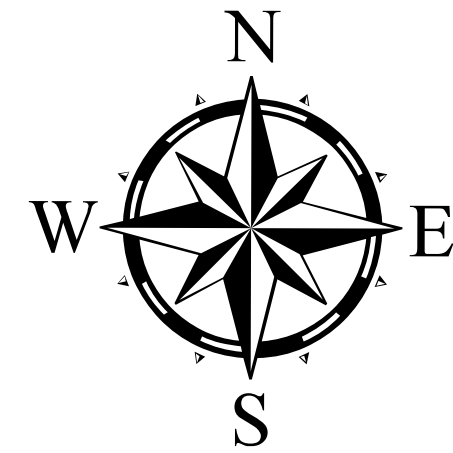

1:1000

この図面は地番の配置(参考)を示したもので
権利関係の確認には使用できません。

019

凡例	
市界線	——
町丁目界	- - - -
町村界	- · - · -
小字界	- · - -
境界線	——
行政名	香芝市
大字名	〇〇-丁目
地番	123-4