



屋外拡声子局設備配置図「009~012」

009 関屋小学校 校舎屋上

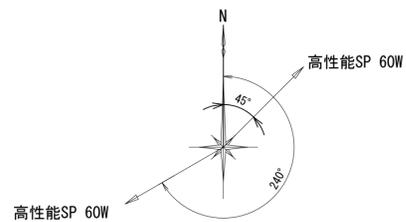

スピーカー方位図

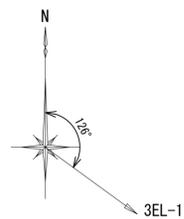


アンテナ方位図




位置図 S=NON

※スピーカー・空中線配置については、現地調整により配置する。

010 祇園荘B公園

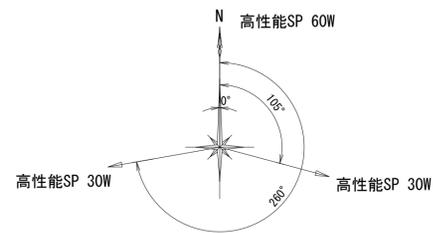

スピーカー方位図

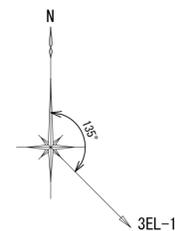


アンテナ方位図




位置図 S=NON

※スピーカー・空中線配置については、現地調整により配置する。

011 白鳳台1号児童公園

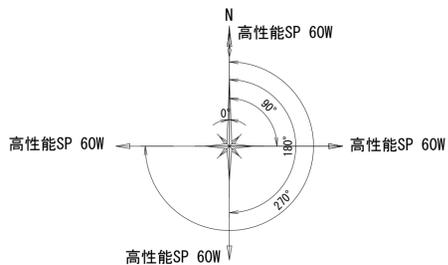

スピーカー方位図

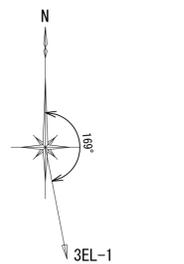


アンテナ方位図




位置図 S=NON

※スピーカー・空中線配置については、現地調整により配置する。


012 穴虫大橋付近

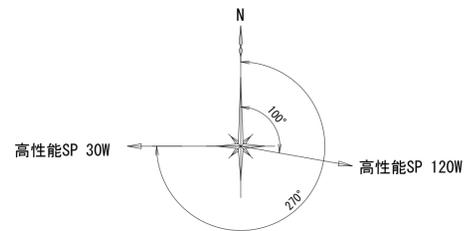

スピーカー方位図

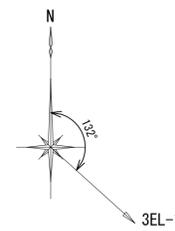

アンテナ方位図

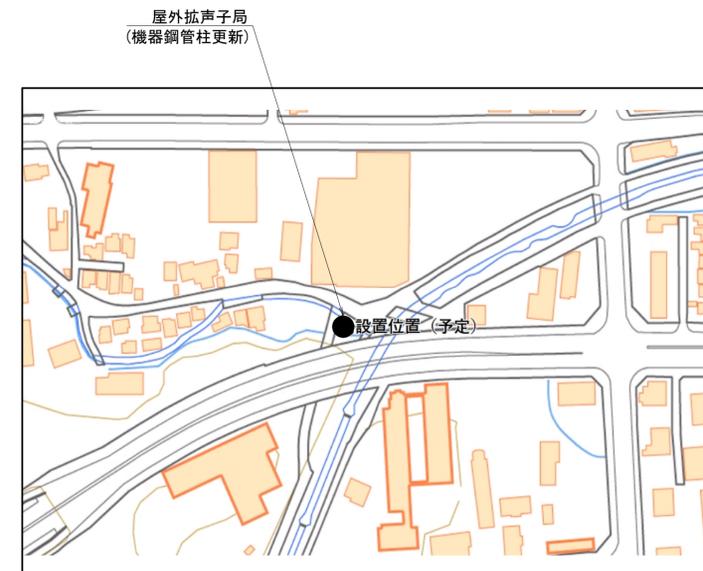

位置図 S=NON

※スピーカー・空中線配置については、現地調整により配置する。

株式会社 エイト日本技術開発

承認	設計	担当	縮尺
			NTS
			設計年度 令和6年度

工事名称 デジタル防災行政無線同報系システム施設整備工事
図面名称 屋外拡声子局設備配置図「009~012」