



屋外拡声子局設備配置図「017~020」

017 志都美小学校

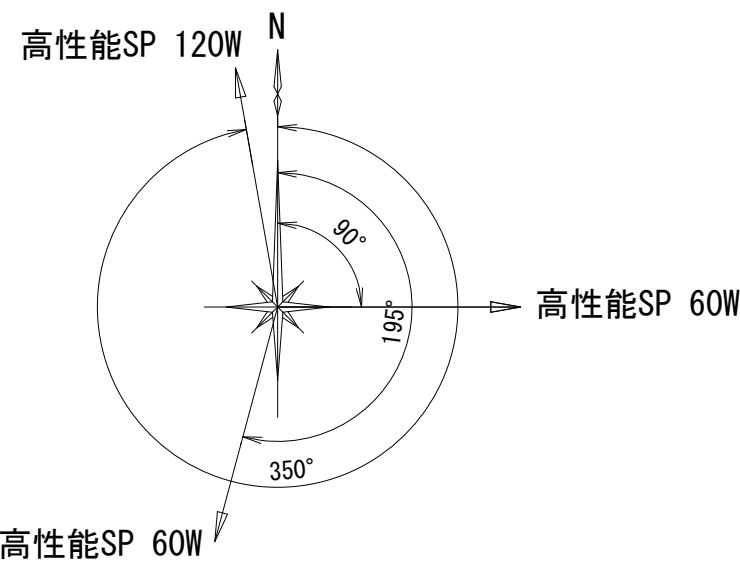

スピーカ方位図

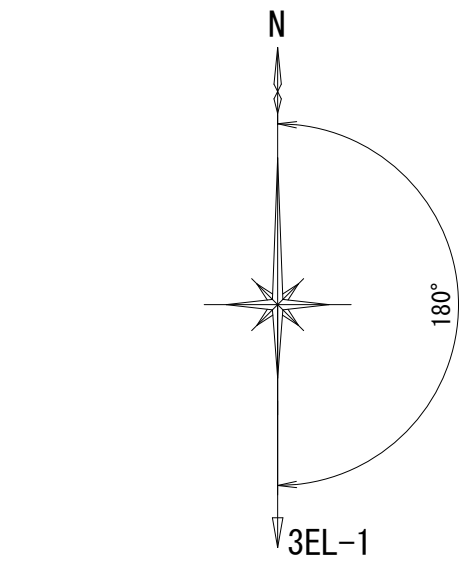

アンテナ方位図




北緯34度34分1.97秒 東経135度41分58.25秒


位置図 S=NON

※スピーカ・空中線配置については、現地調整により配置する。

018 三和小学校

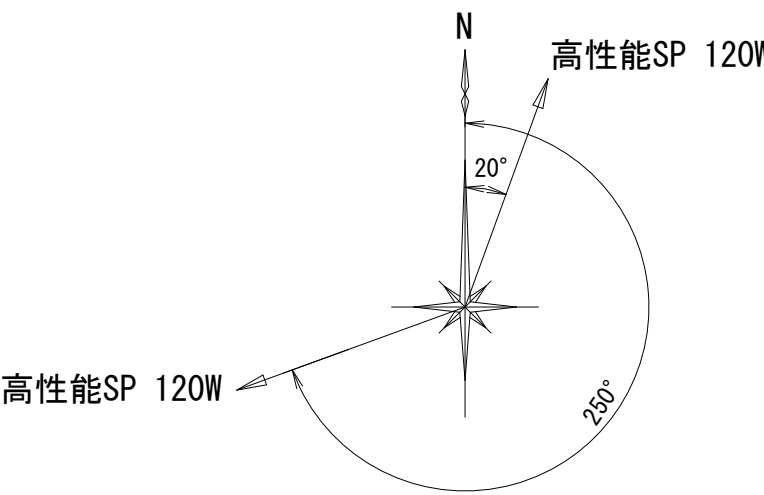

スピーカ方位図

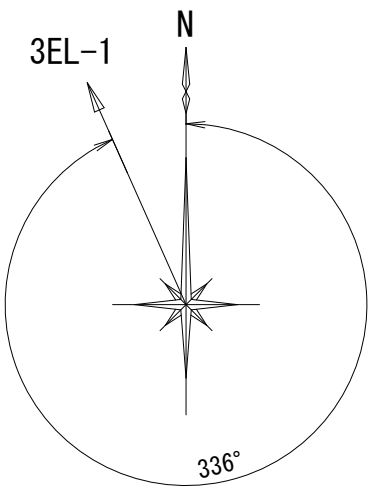

アンテナ方位図




北緯34度31分49.52秒 東経135度42分18.69秒


位置図 S=NON

※スピーカ・空中線配置については、現地調整により配置する。


019 鎌田小学校

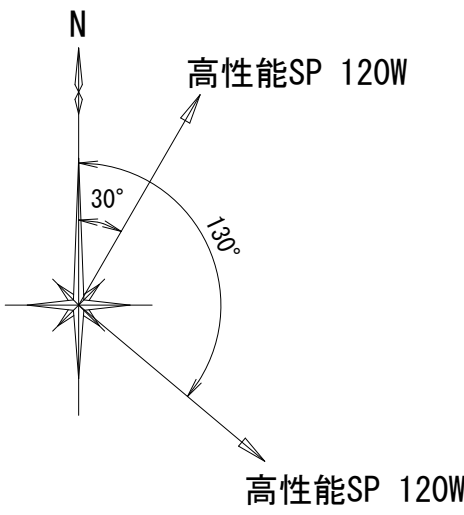

スピーカ方位図

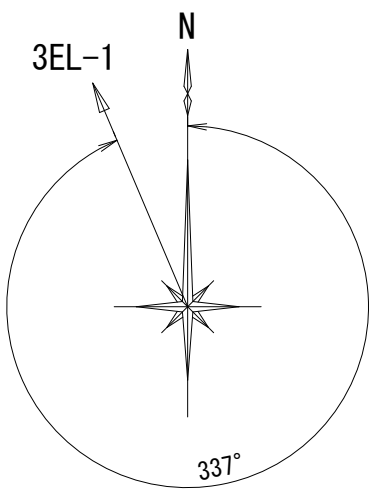

アンテナ方位図

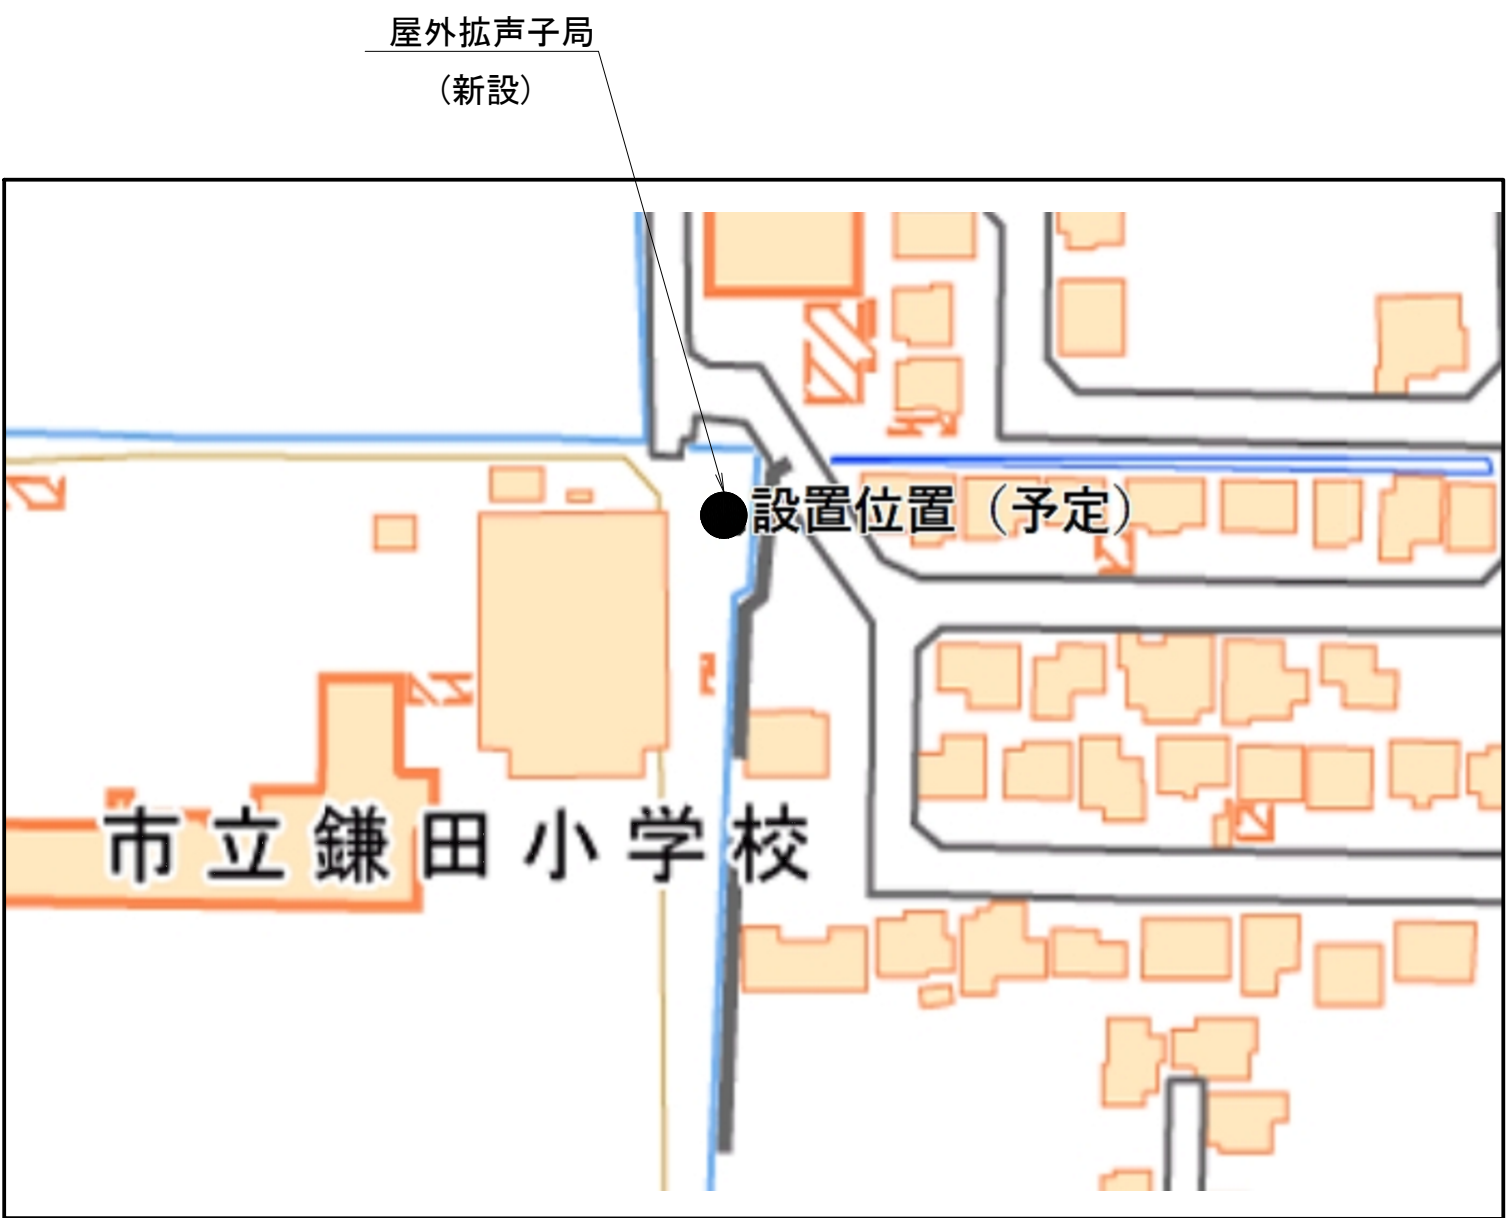


北緯34度31分31.01秒 東経135度42分26.92秒


位置図 S=NON

※スピーカ・空中線配置については、現地調整により配置する。

020 真美ヶ丘西小学校

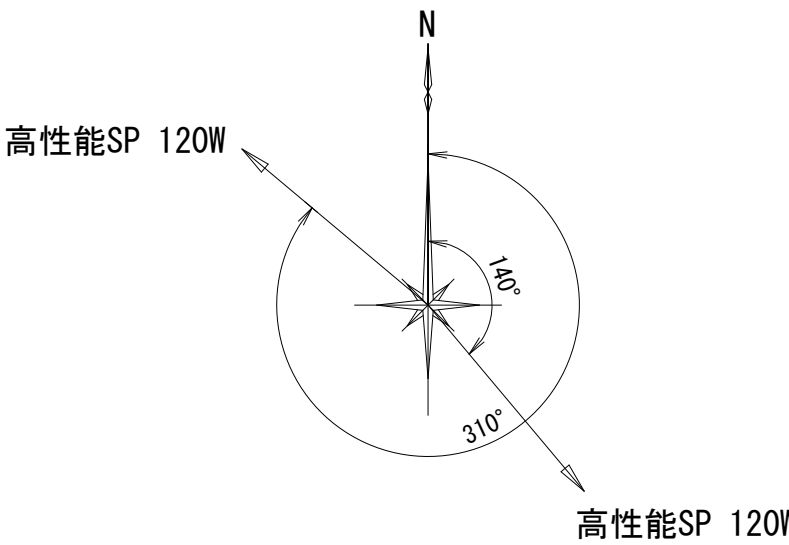

スピーカ方位図

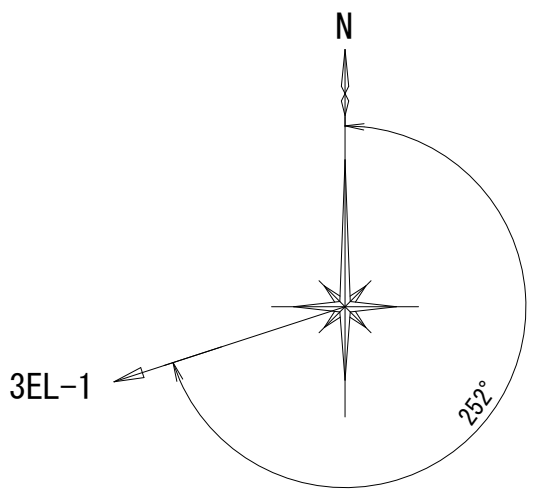

アンテナ方位図



北緯34度32分48.56秒 東経135度43分12.43秒

位置図 S=NON

※スピーカ・空中線配置については、現地調整により配置する。



株式会社 エイト日本技術開発

承認	設計	担当	

縮尺

NTS
設計年度
令和6年度

工事名称 デジタル防災行政無線同報系システム施設整備工事
図面名称 屋外拡声子局設備配置図「017~020」

No. 039