



屋外拡声子局設備配置図「021~024」

021 旭ヶ丘小学校

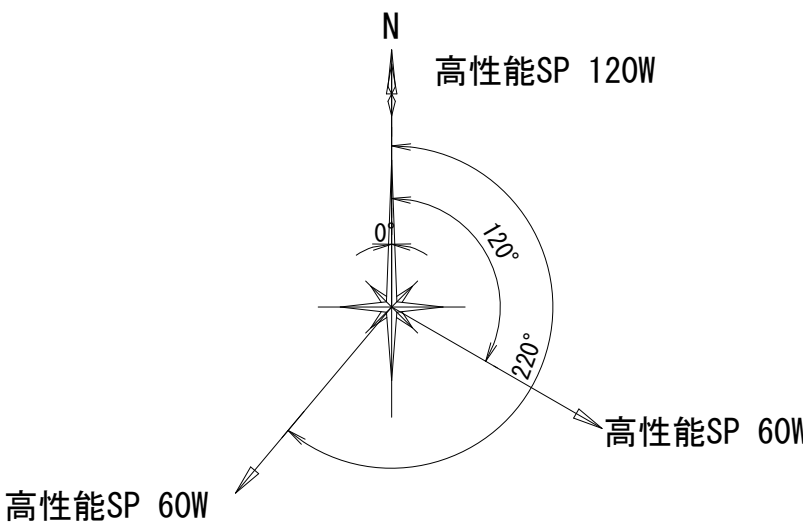

スピーカ方位図

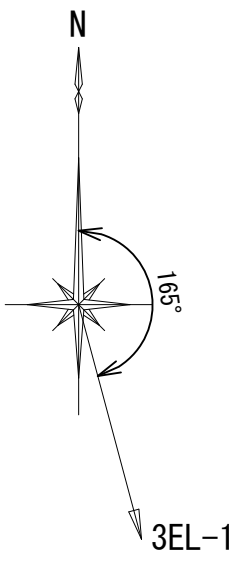

アンテナ方位図




北緯34度33分21.202秒 東経135度41分41.714秒


位置図 S=NON

※スピーカ・空中線配置については、現地調整により配置する。


022 香芝西中学校

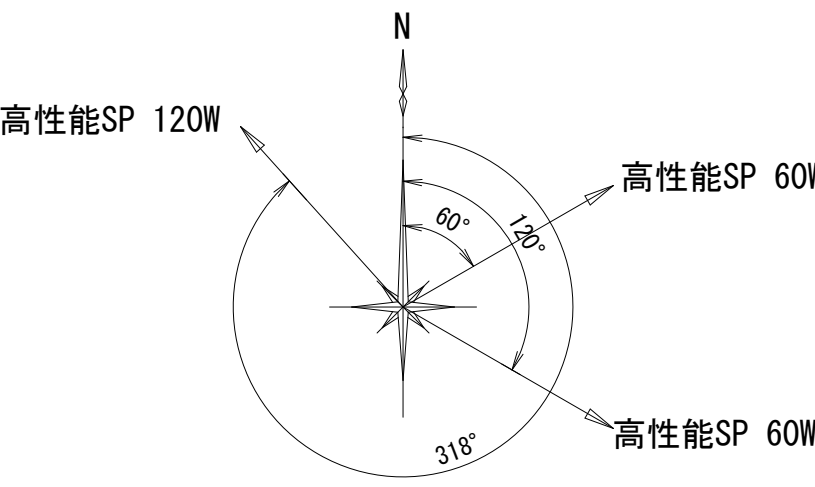

スピーカ方位図

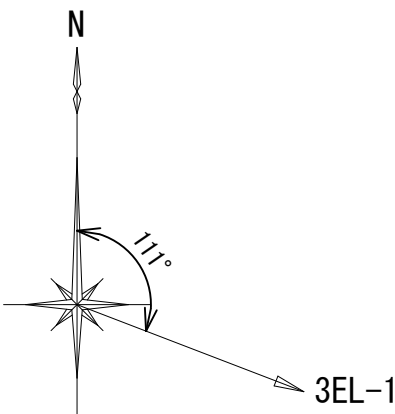

アンテナ方位図

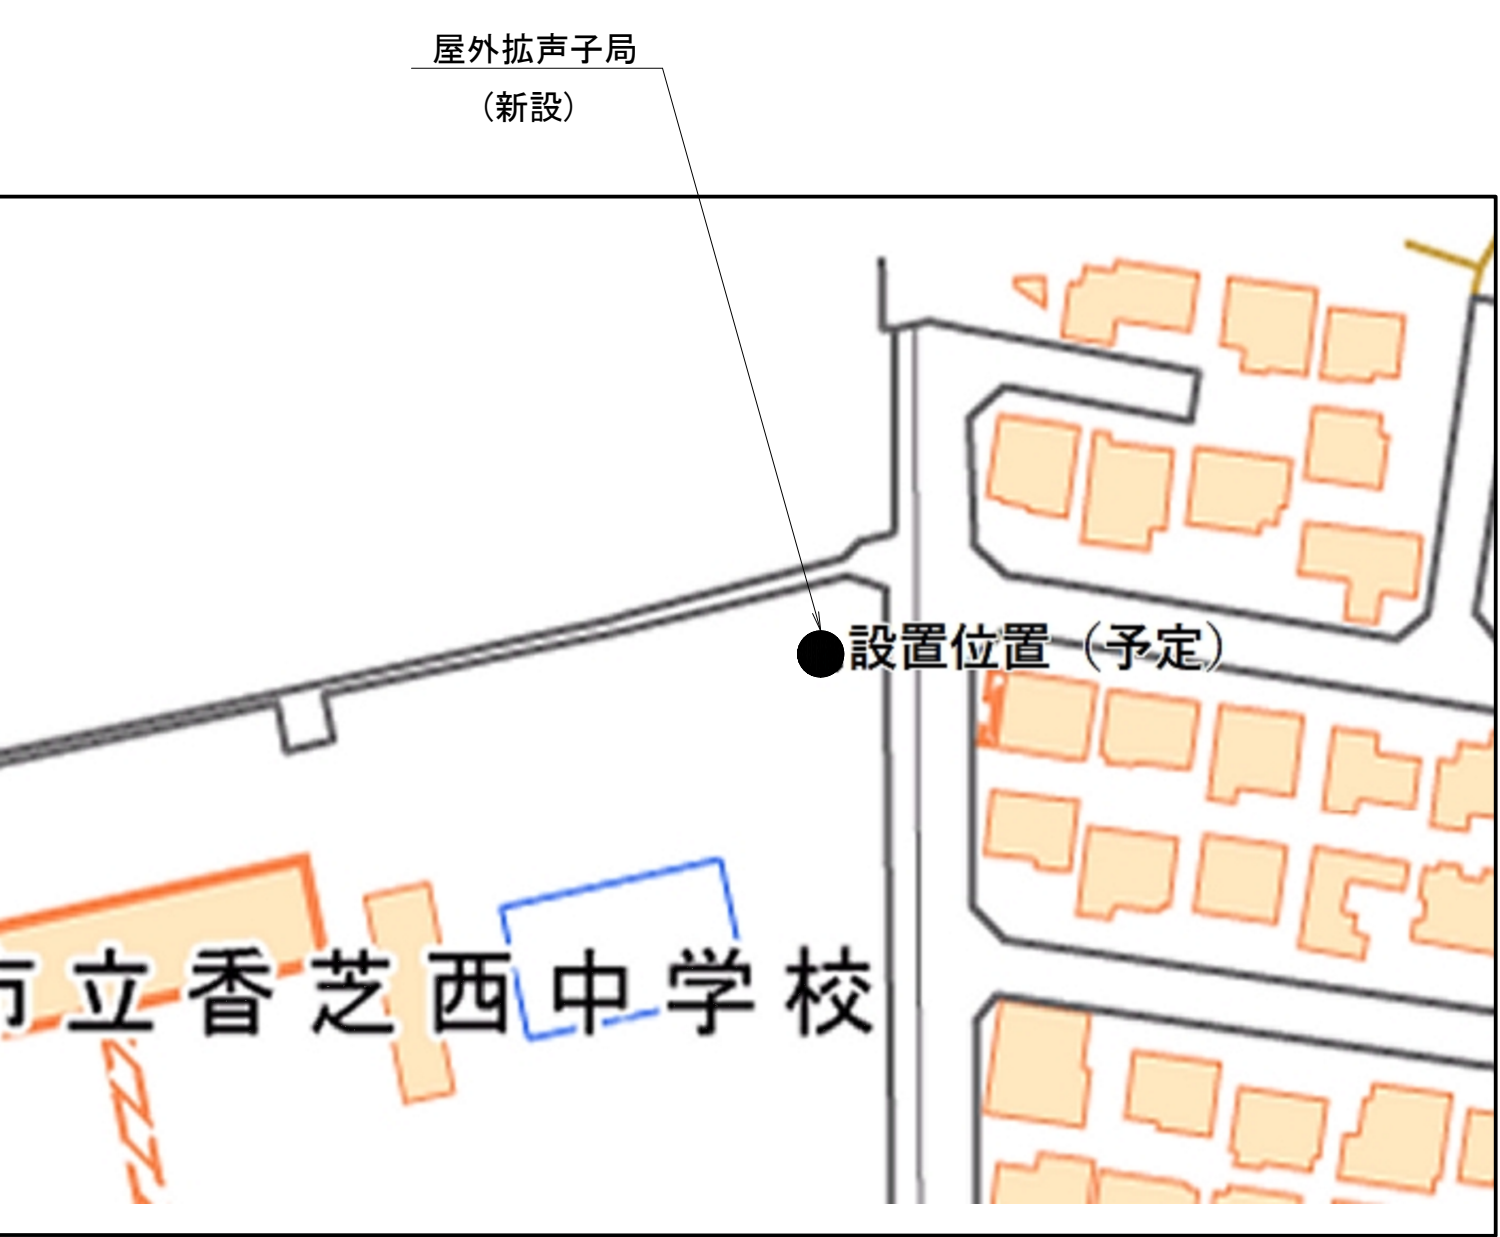


北緯34度32分57.85秒 東経135度40分28.96秒


位置図 S=NON

※スピーカ・空中線配置については、現地調整により配置する。

023 香芝東中学校

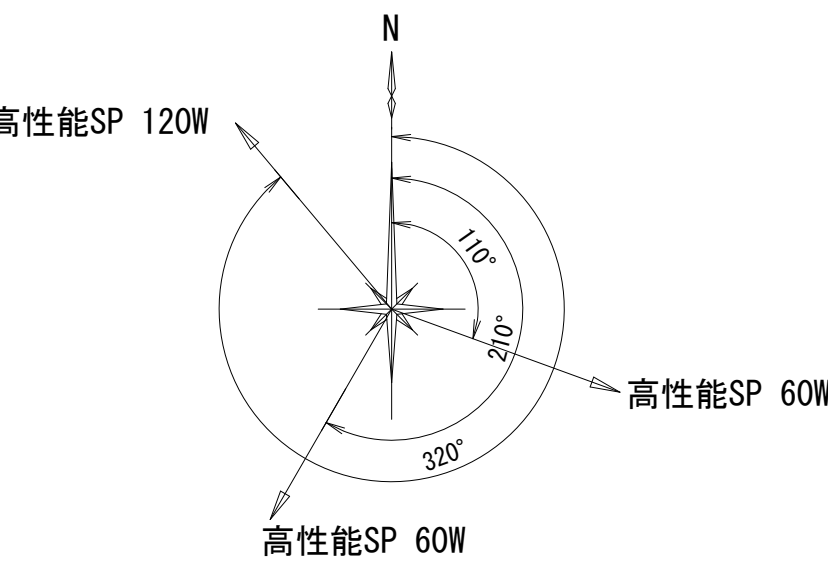

スピーカ方位図

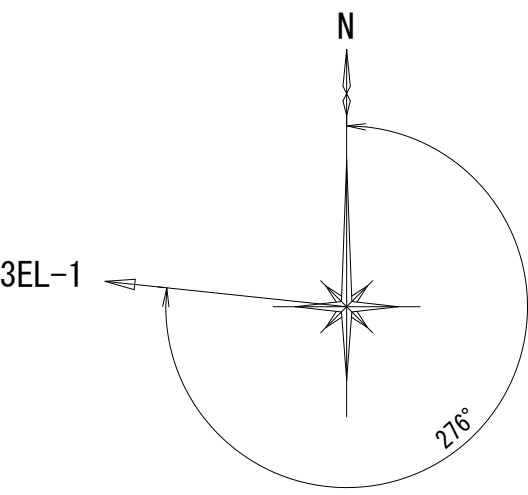

アンテナ方位図




北緯34度32分21.3秒 東経135度43分18.06秒


位置図 S=NON

※スピーカ・空中線配置については、現地調整により配置する。

024 近鉄関屋住宅3号公園

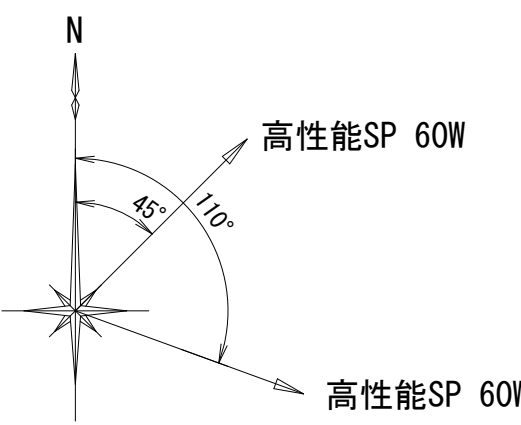

スピーカ方位図

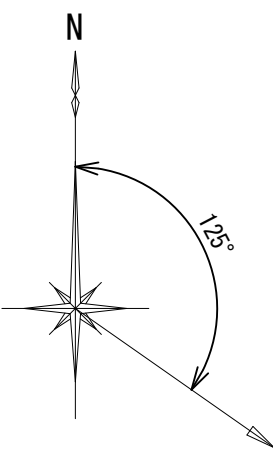

アンテナ方位図



北緯34度33分28.9秒 東経135度40分15.08秒

位置図 S=NON

※スピーカ・空中線配置については、現地調整により配置する。



株式会社 エイト日本技術開発

承認	設計	担当	縮尺
			NTS
			設計年度 令和6年度

工事名称 デジタル防災行政無線同報系システム施設整備工事

図面名称 屋外拡声子局設備配置図「021~024」

No. 040