



屋外拡声子局設備配置図「029~032」


029 香芝泉台(鎌田)B公園

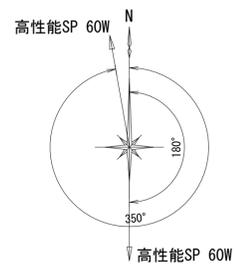

スピーカー方位図

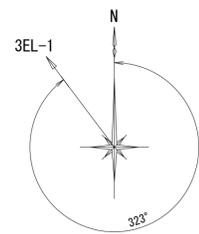

アンテナ方位図

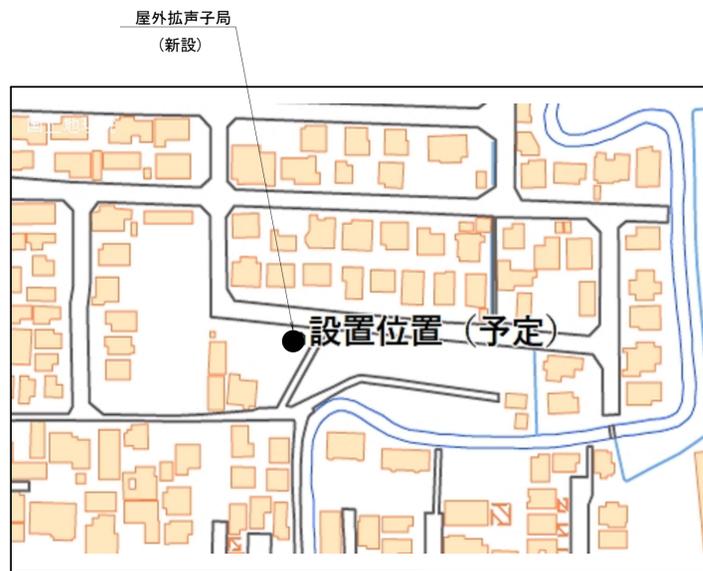


北緯34度31分28.91秒 東経135度42分52.19秒


位置図 S=NON

※スピーカ・空中線配置については、現地調整により配置する。

030 すずめだに公園

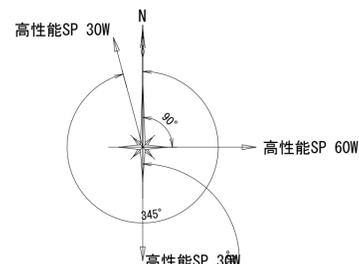

スピーカー方位図

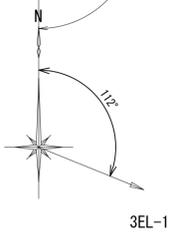

アンテナ方位図




北緯34度32分53.5秒 東経135度40分48.55秒


位置図 S=NON

※スピーカ・空中線配置については、現地調整により配置する。

031 旭ヶ丘5号公園

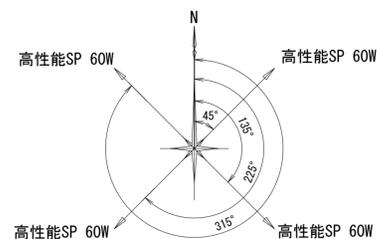

スピーカー方位図

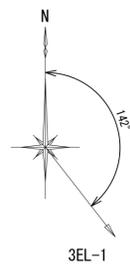

アンテナ方位図




北緯34度33分18.31秒 東経135度41分11.33秒


位置図 S=NON

※スピーカ・空中線配置については、現地調整により配置する。

032 晴実台さくら公園

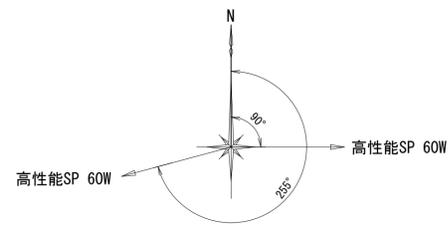

スピーカー方位図

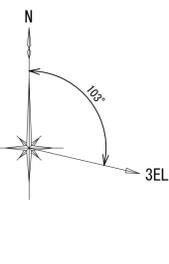

アンテナ方位図



北緯34度32分49.83秒 東経135度40分7.94秒

位置図 S=NON

※スピーカ・空中線配置については、現地調整により配置する。

株式会社 エイト日本技術開発

承認	設計	担当	縮尺
			NTS
			設計年度 令和6年度

工事名称	デジタル防災行政無線同報系システム施設整備工事
図面名称	屋外拡声子局設備配置図「029~032」