



# 屋外拡声子局設備配置図「033~035」


## 033 藤ノ木公園

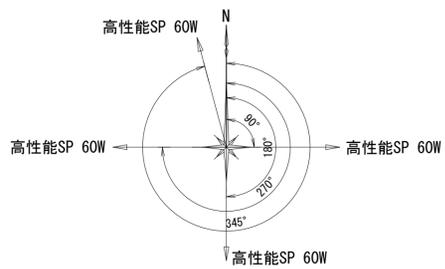

スピーカー方位図

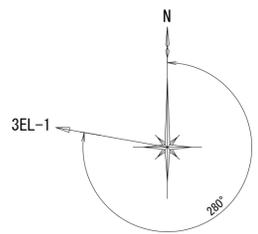

アンテナ方位図

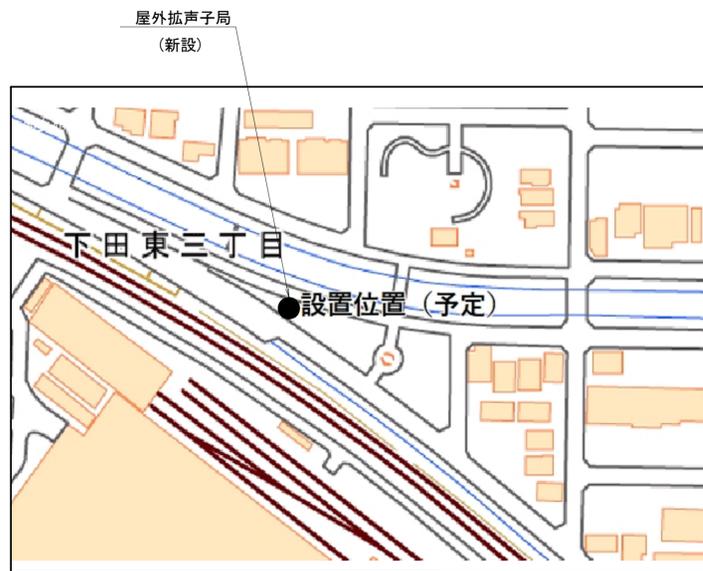


北緯34度32分22.36秒 東経135度42分39.4秒


位置図 S=NON

※スピーカー・空中線配置については、現地調整により配置する。

## 034 城山児童公園

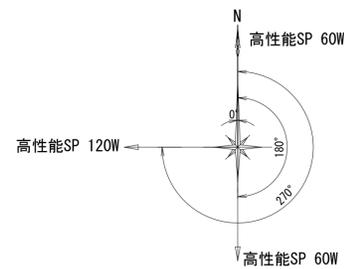

スピーカー方位図

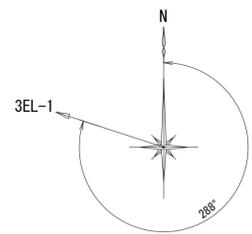

アンテナ方位図




北緯34度32分2.2秒 東経135度43分33.65秒


位置図 S=NON

※スピーカー・空中線配置については、現地調整により配置する。


## 035 奈良県香芝健民運動場

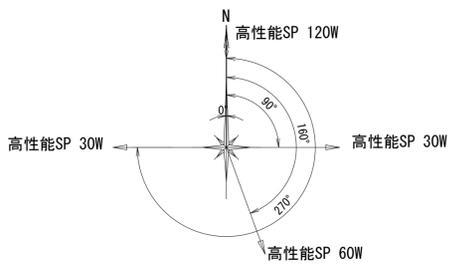

スピーカー方位図

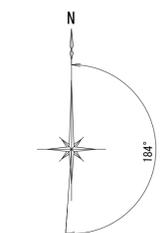

アンテナ方位図

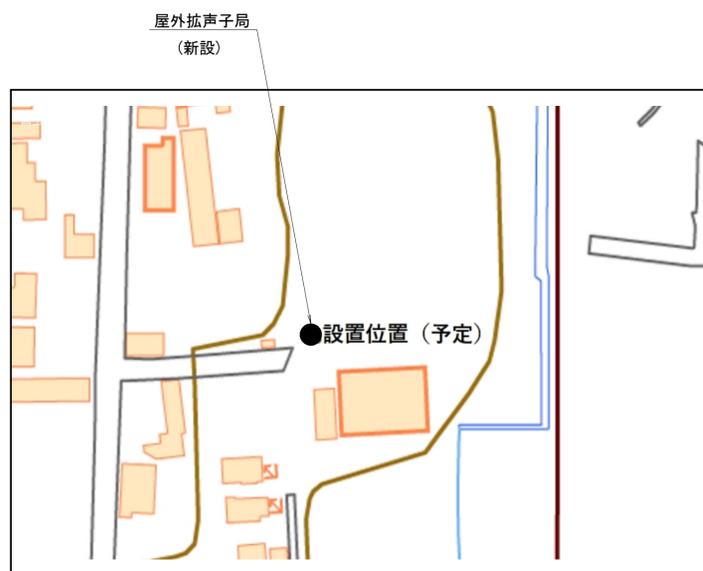

北緯34度33分28.78秒 東経135度42分5.81秒

位置図 S=NON

※スピーカー・空中線配置については、現地調整により配置する。


 株式会社 エイト日本技術開発

承認	設計	担当	縮尺
			NTS
			設計年度 令和6年度

工事名称 デジタル防災行政無線同報系システム施設整備工事  
図面名称 屋外拡声子局設備配置図「033~035」