



| | | | | | |
|---|--|--|-----------------------------------|---|----------------------------------|
| <div>工事名</div> <div>香芝市スポーツ公園整備事業に係るプール施設建築工事</div> | <div>決</div> <div>裁</div> <div>欄</div> | <div>一級建築士事務所大阪府知事登録 (チ) 第12476号</div> <div> パシフィックコンサルタンツ株式会社 一級建築士事務所</div> <div>大阪市北区堂島浜一丁目2番1号 新ダイビル 一級建築士 大臣登録第256775号 平尾 浩一</div> | <div>図面名称</div> <div>配置図(1)</div> | <div>縮尺</div> <div>1/300(A1)</div> <div>1/600(A3)</div> | <div>図面番号</div> <div>TA-07</div> |
|---|--|--|-----------------------------------|---|----------------------------------|

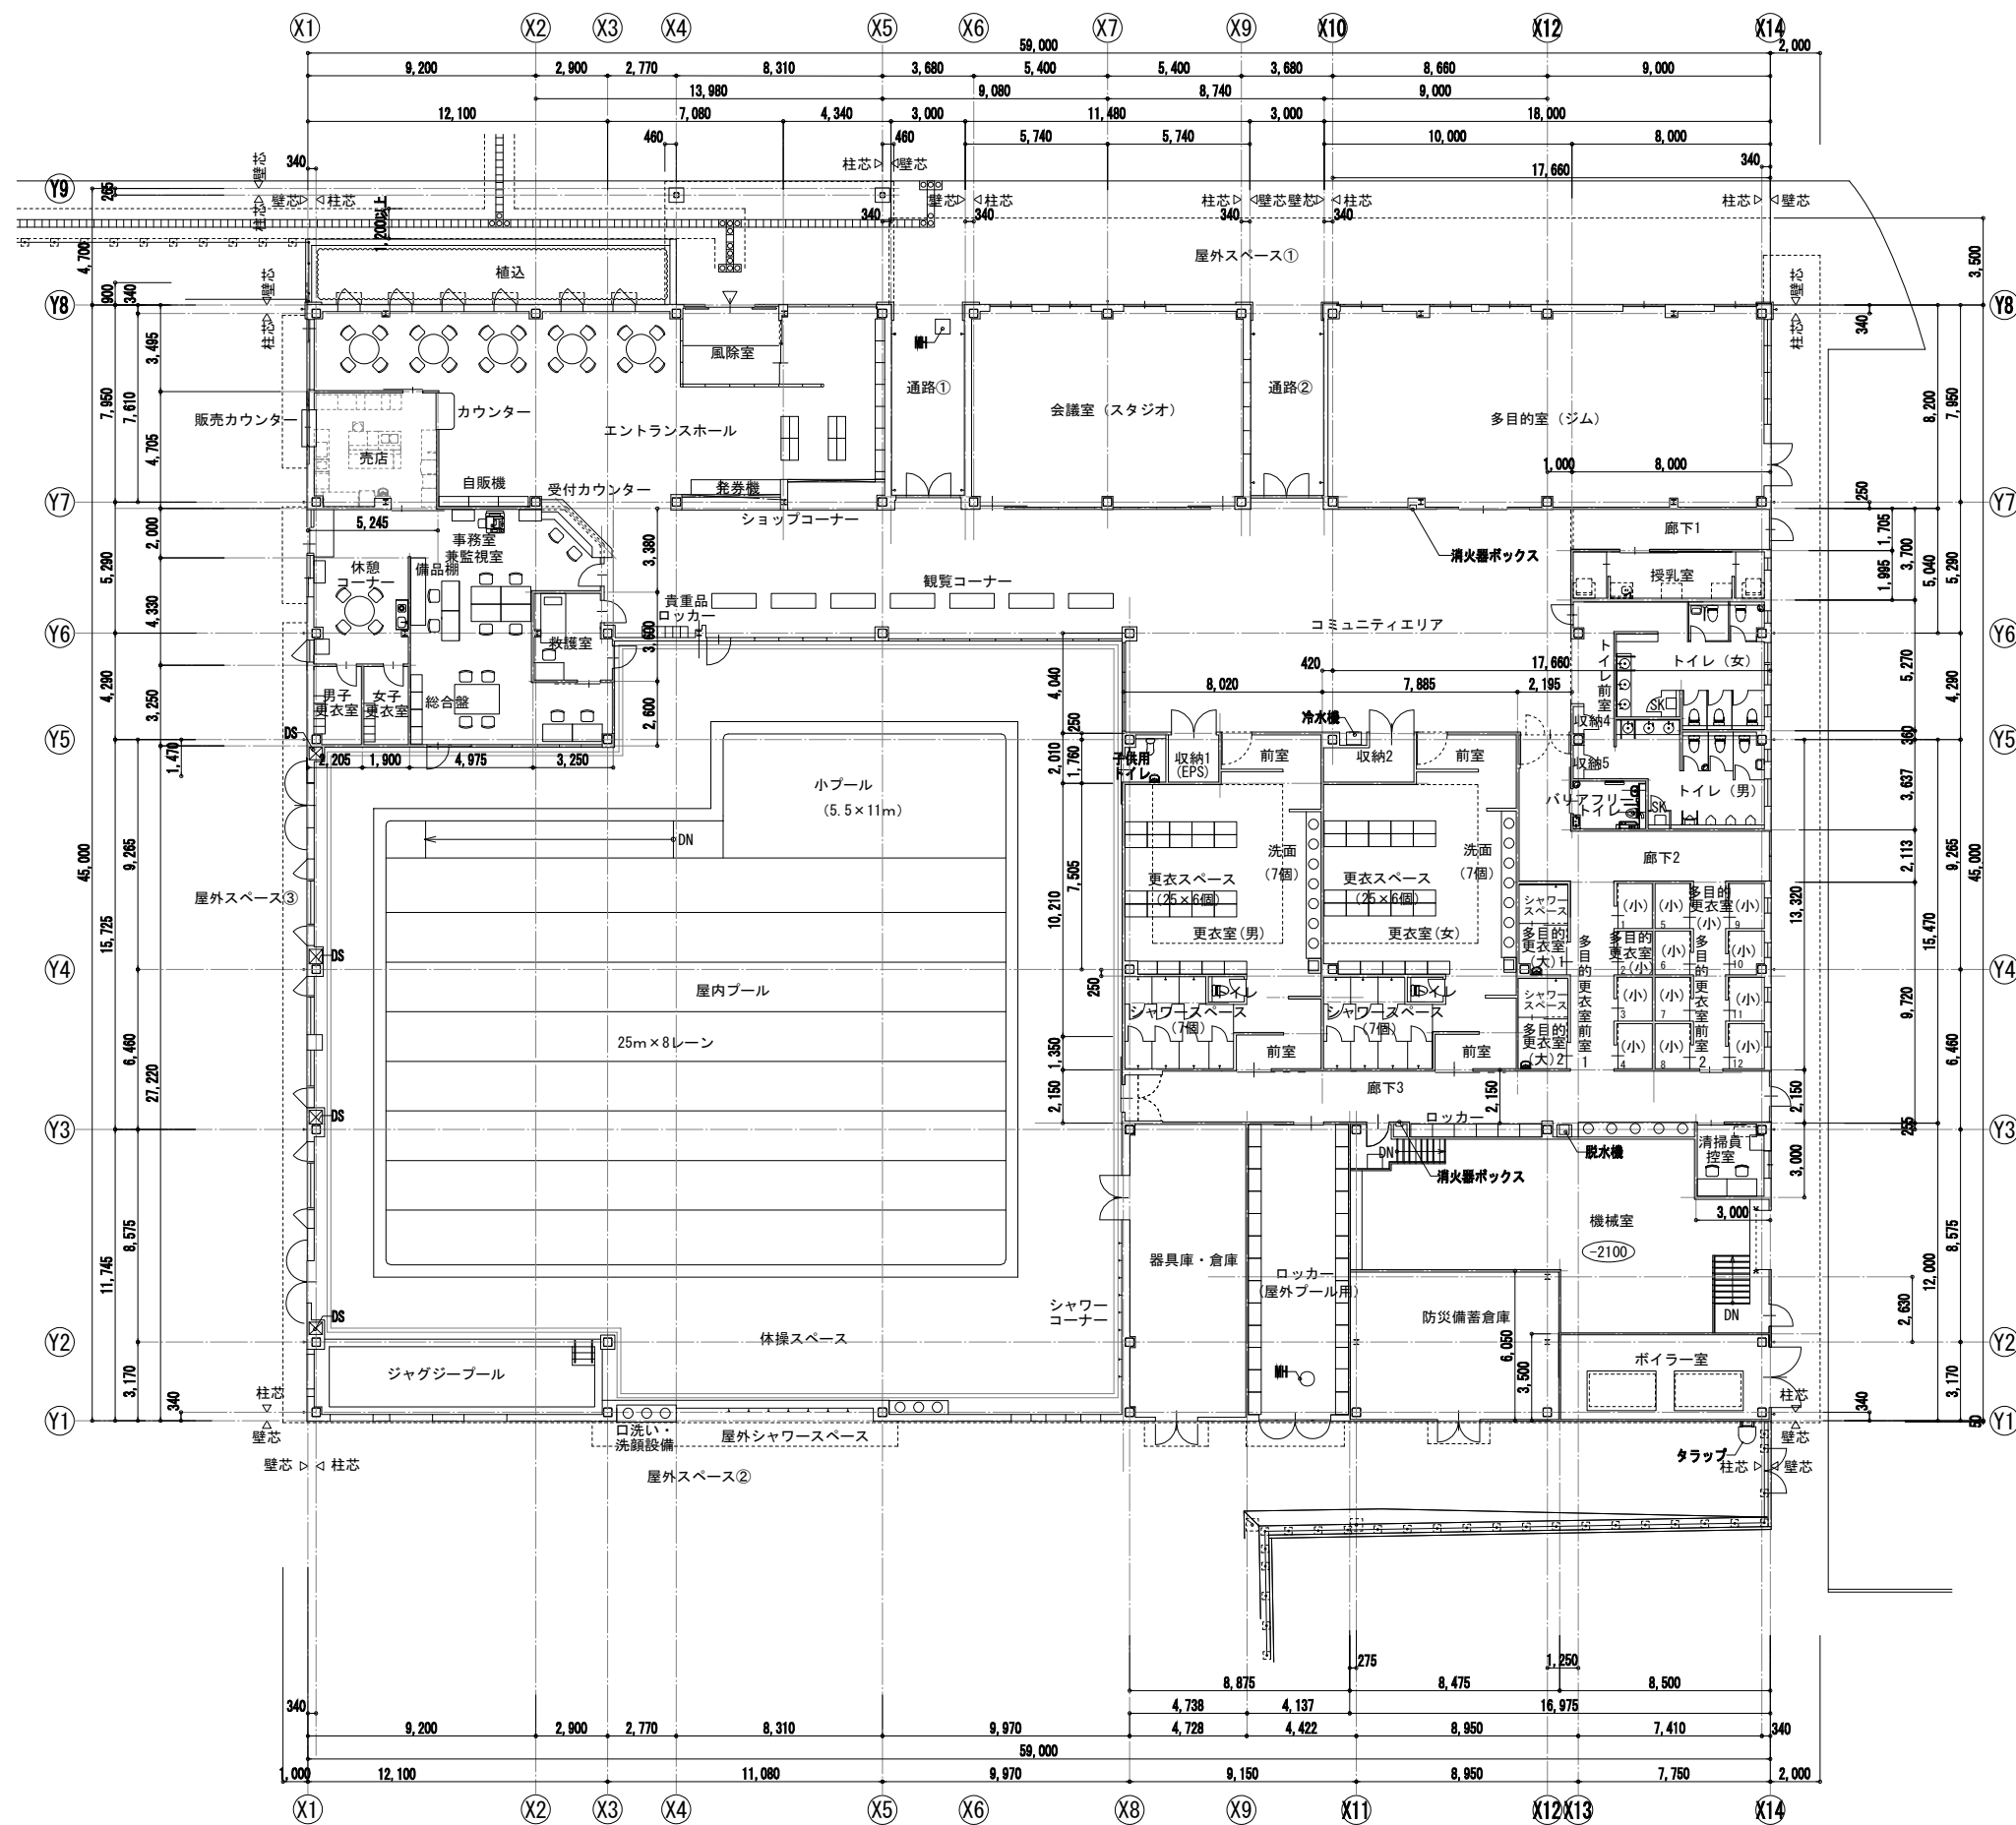


一級建築士事務所大阪府知事登録 (ト)第12476号

 パシフィックコンサルタンツ株式会社 一級建築士事務所

大阪市北区堂島浜一丁目2番1号 新ダイビル 一級建築士 大臣登録第256775号 平尾 浩一

図面番号
A-24

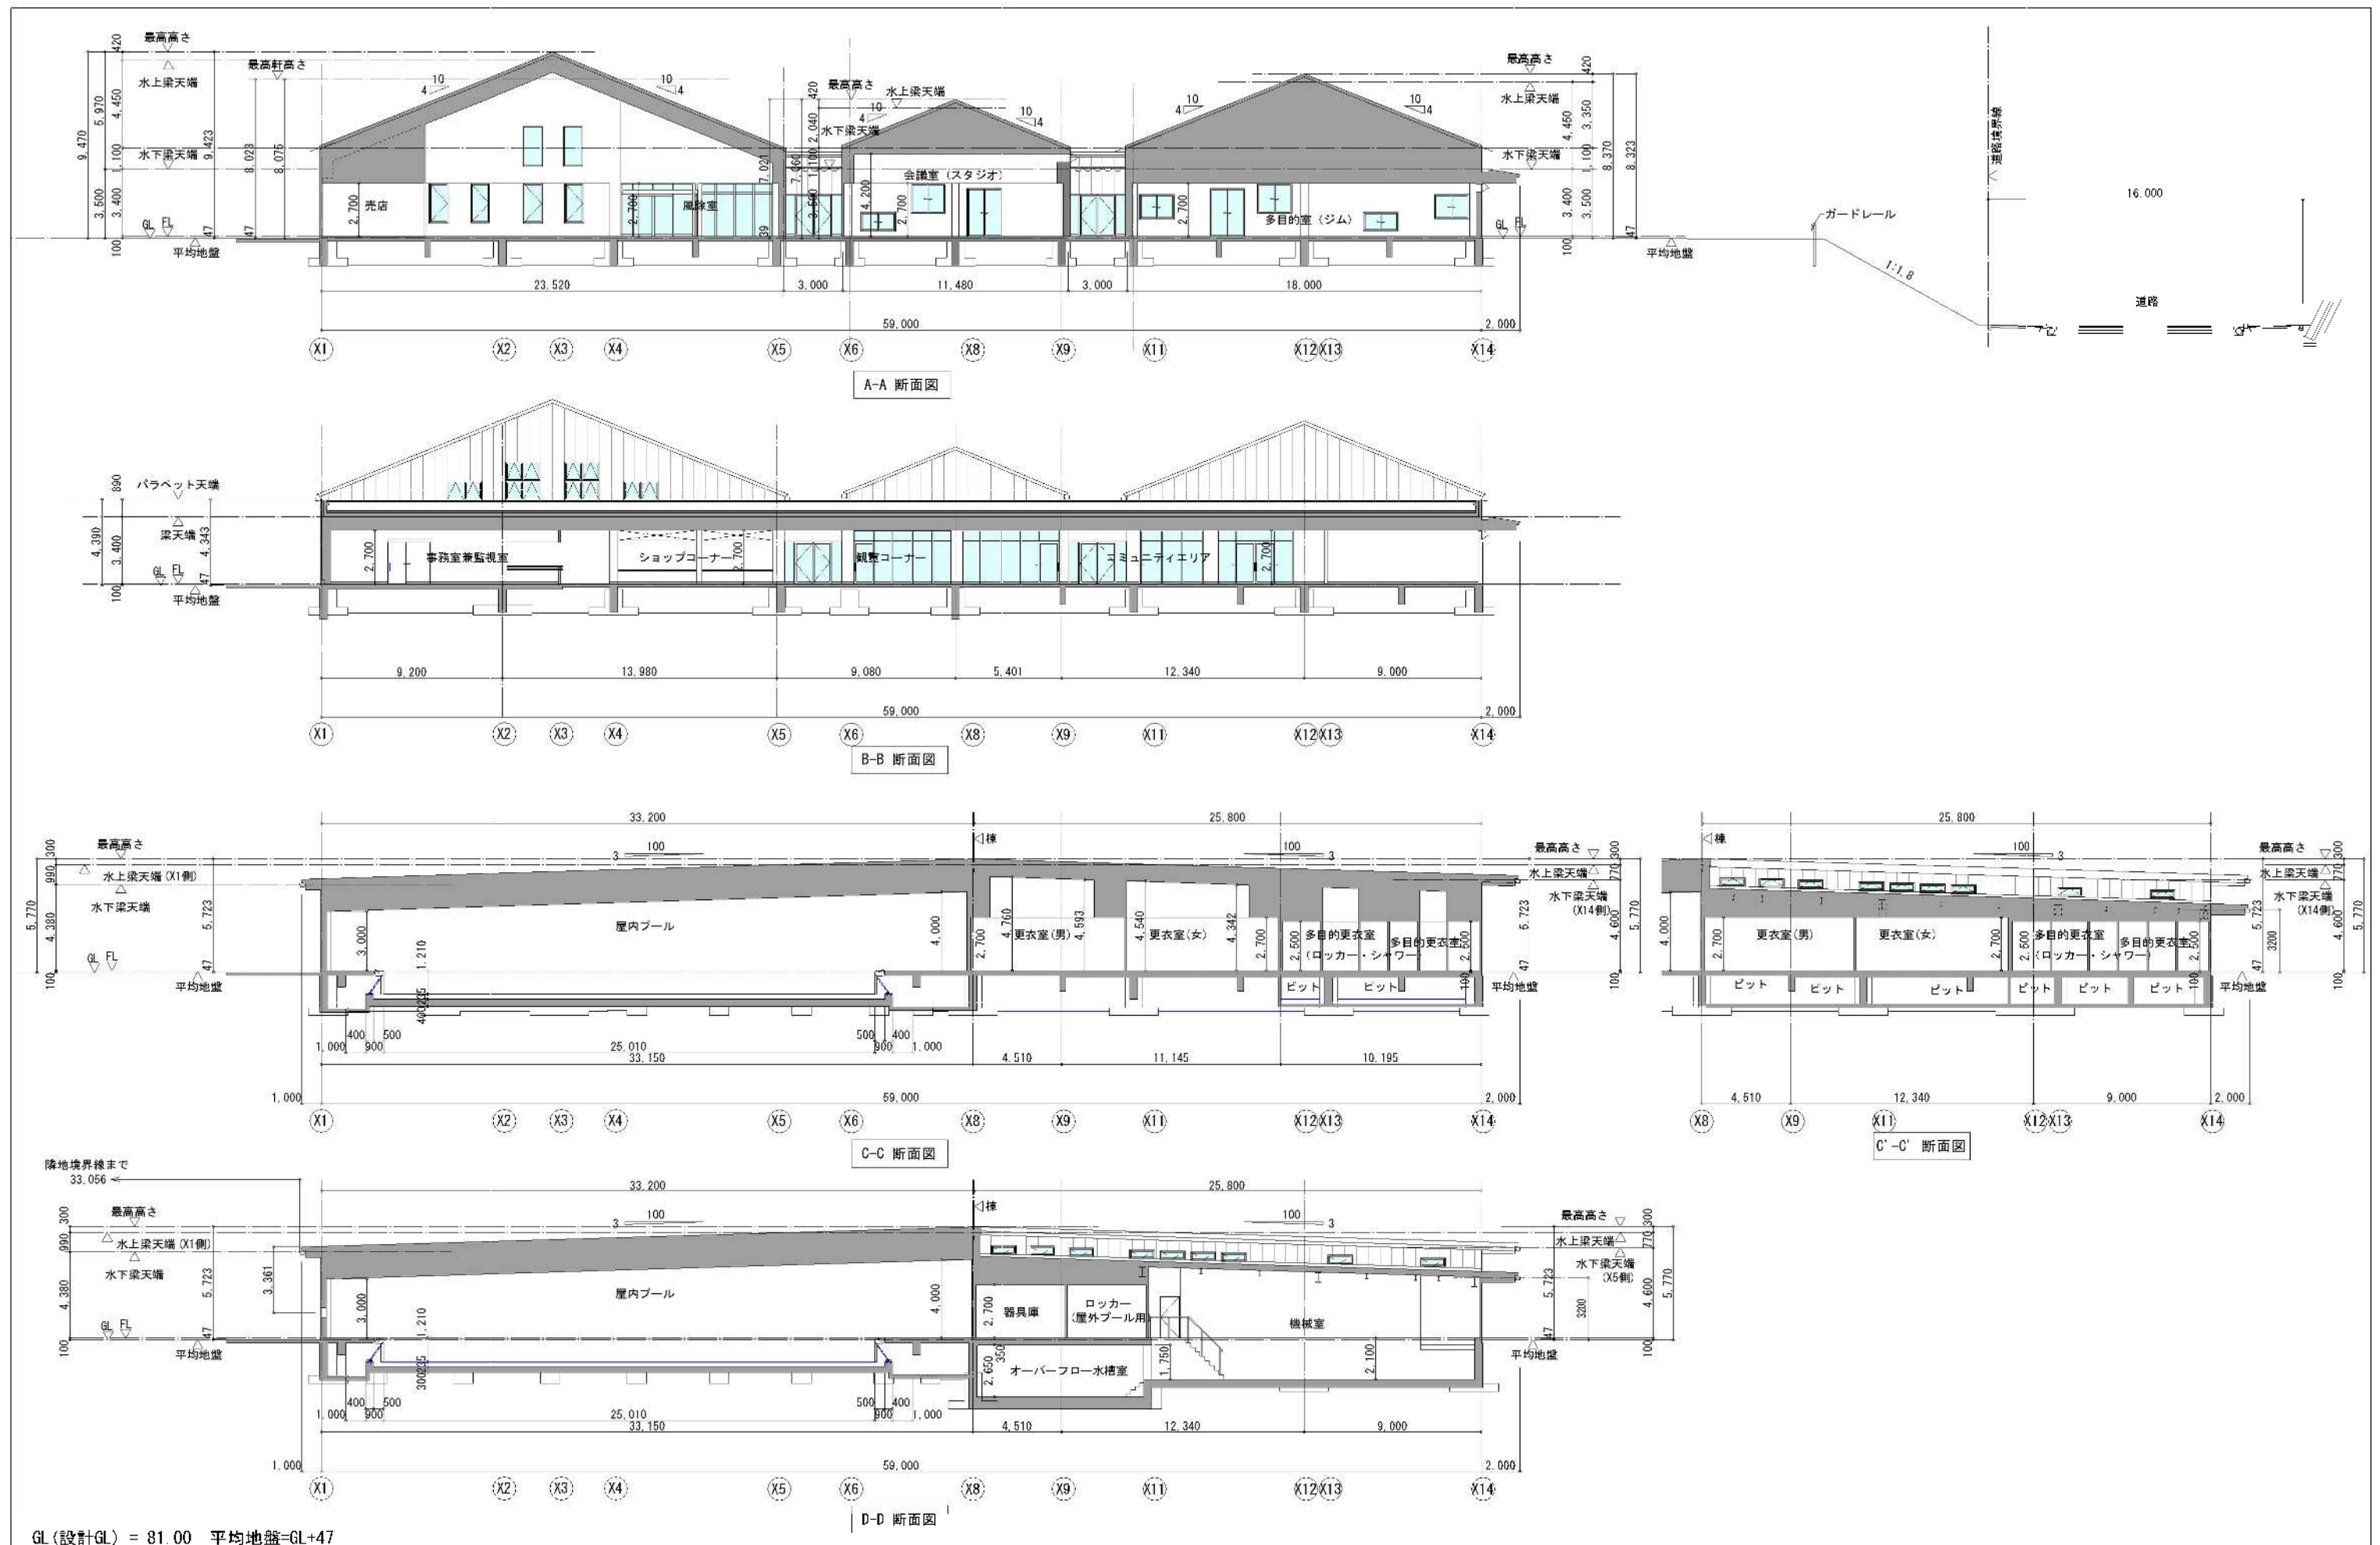

| | | | | | |
|---|-----------------------------|---|---------------------------|---|-------------------------|
| <p>工事名</p> <p>香芝市スポーツ公園整備事業に係るプール施設建築工事</p> | <p>決裁</p> <p>裁</p> <p>核</p> | <p>一級建築士事務所/大阪府知事登録 (特) 第122号</p> <p>パシフィックコンサルタンツ株式会社 一級建築士事務所</p> <p>大阪平野区室町1-11-2番1号 新ビル 電話 06-777-2200 大阪 池田</p> | <p>図面名称</p> <p>断面図(1)</p> | <p>縮尺</p> <p>1/150(A1)</p> <p>1/300(A3)</p> | <p>図面番号</p> <p>A-28</p> |
|---|-----------------------------|---|---------------------------|---|-------------------------|