

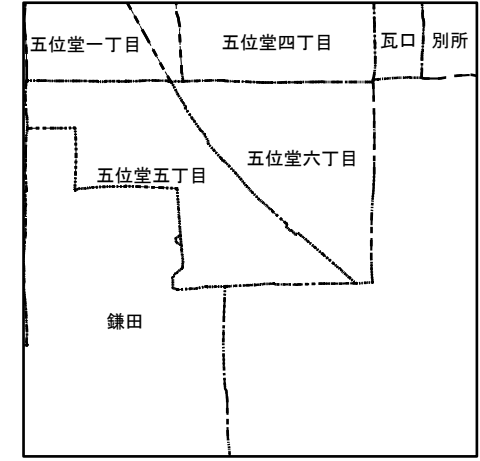


014	015	016
021	022	023
028	029	030

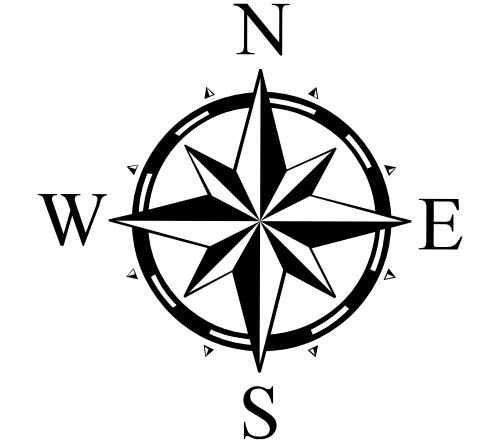

凡例

	南界線
	町丁目界
	町界線
	小字界
	境界線
	行政名 香芝市
	大字名 OO-丁目
	地番 123-4

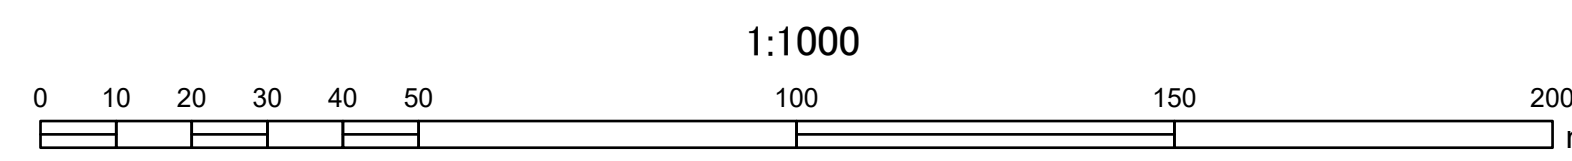

この図面は地番の配置(参考)を示したもので
権利関係の確認には使用できません。