


平面図

縮図


1/100

香芝市
下田小学校


123

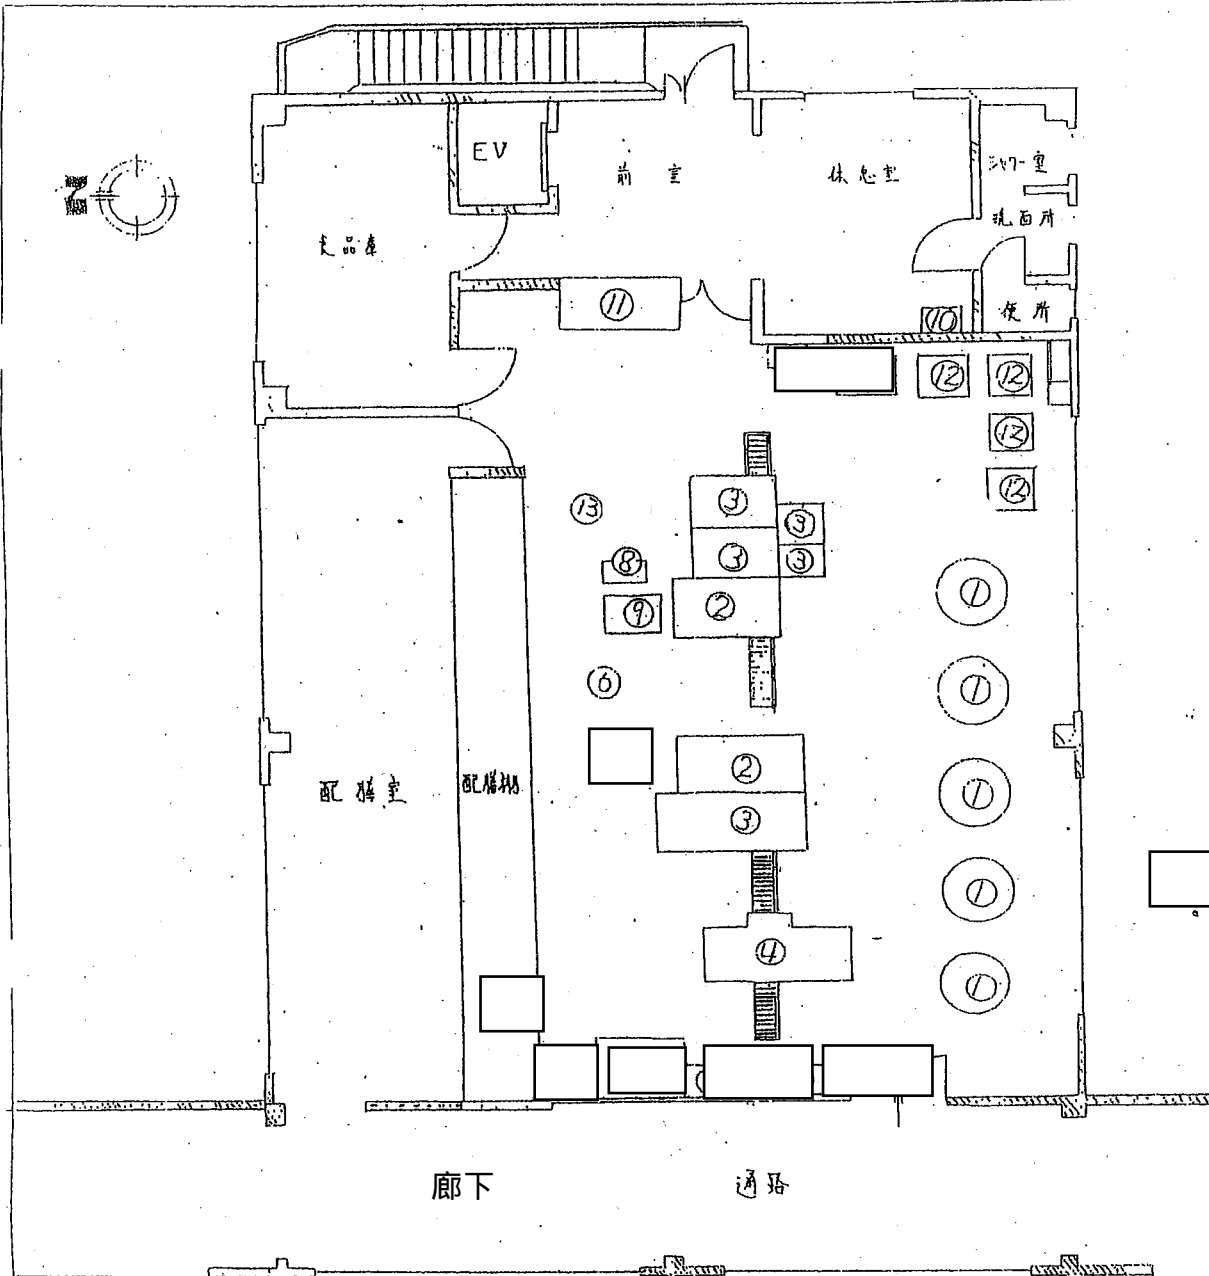


- ① — 回転釜
- ② — 調理台
- ③ — 調理台(洗し付)
- ④ — 食器洗浄機
- ⑤ — 食器消毒保管庫
- ⑥ — スライサー
- ⑦ — 食器庫
- ⑧ — 足踏み機
- ⑨ — 野菜裁断機
- ⑩ — 冷凍冷蔵庫
- ⑪ — 牛乳保冷庫
- ⑫ — 立体炊飯機
- ⑬ — 炊米機
- ⑭ — 包丁殺菌庫
- ⑮ — 水槽
- ⑯ — 水槽

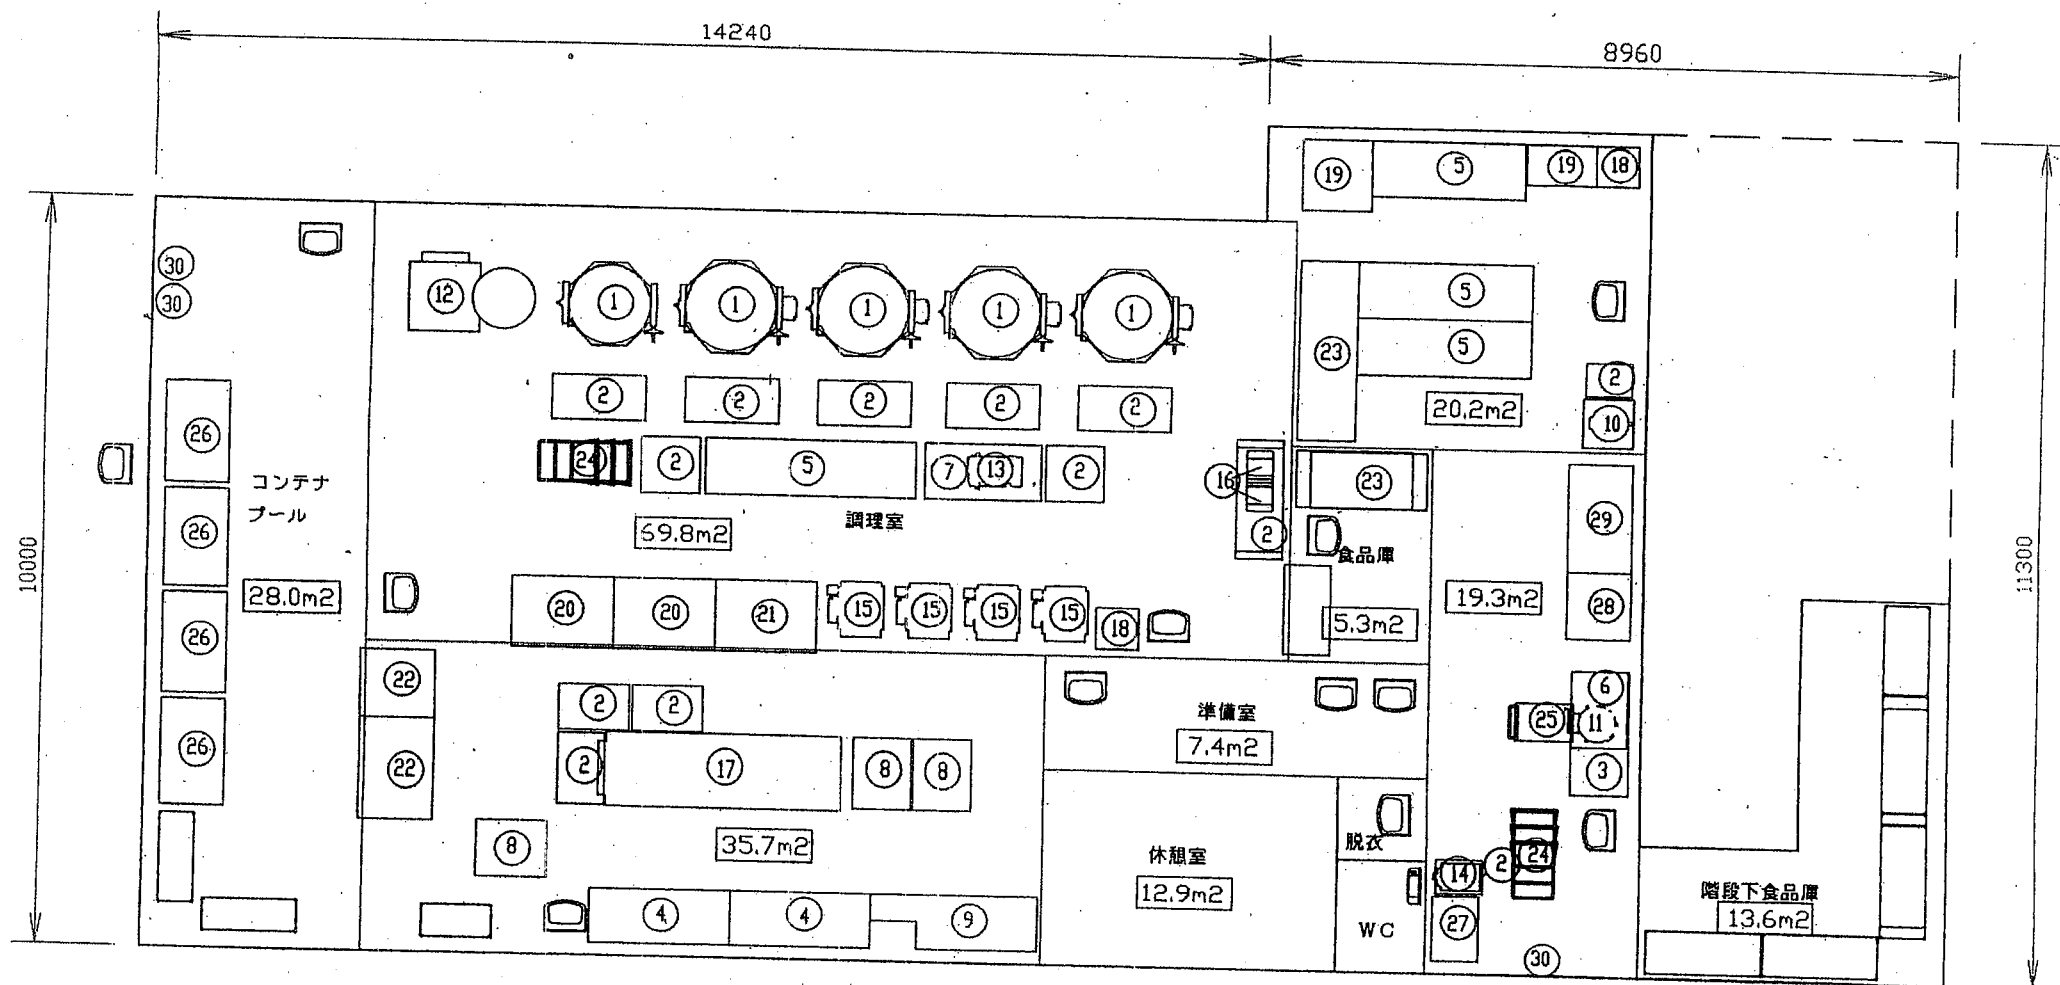


1	ガス回転釜	11	ビーカー	21	食缶器具消毒保管機
2	移動台	12	丸型フライヤー	22	食器トレイ消毒保管機
3	一槽シンク	13	ワンタッチスライサー	23	作業台
4	二槽シンク	14	防水型デジタル台秤	24	スタッキングカート
5	三槽シンク	15	立型炊飯器	25	ビーカーカート
6	ビーカーシンク	16	電磁調理器	26	コンテナ
7	移動式スライサーシンク	17	食器洗浄機	27	保存食用コールドテーブル冷蔵庫
8	モビルシンク	18	包丁まな板消毒保管機	28	冷凍庫
9	水切台	19	器具消毒保管機	29	冷蔵庫
10	ドラフト洗米機	20	食缶消毒保管機	30	エアカーテン

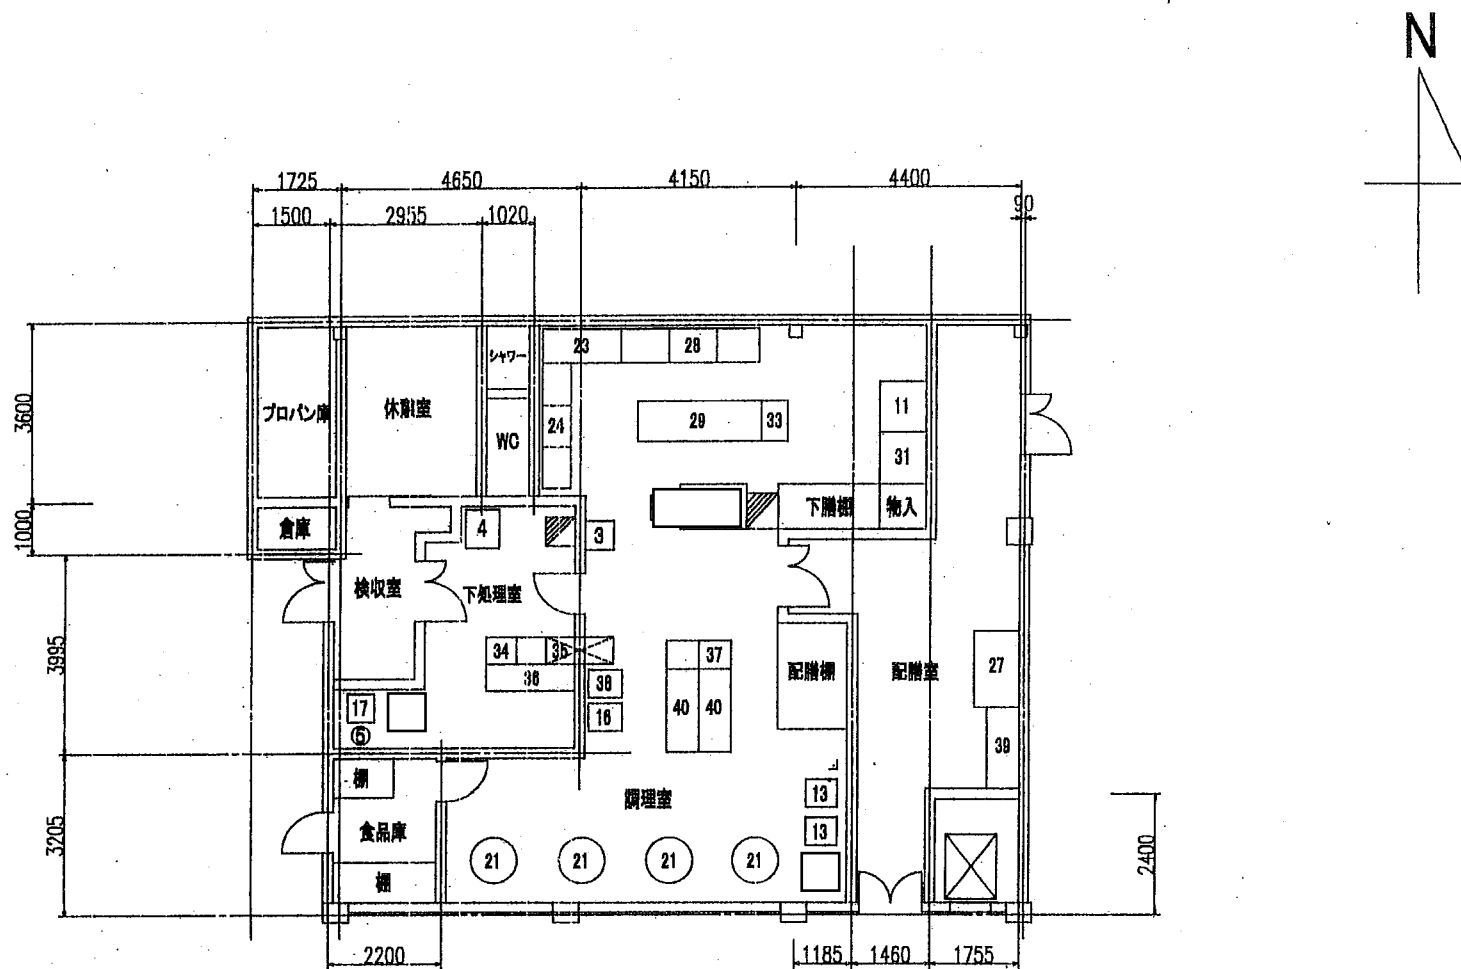


図面名称	SCALE
関屋小学校給食室平面図	1:100

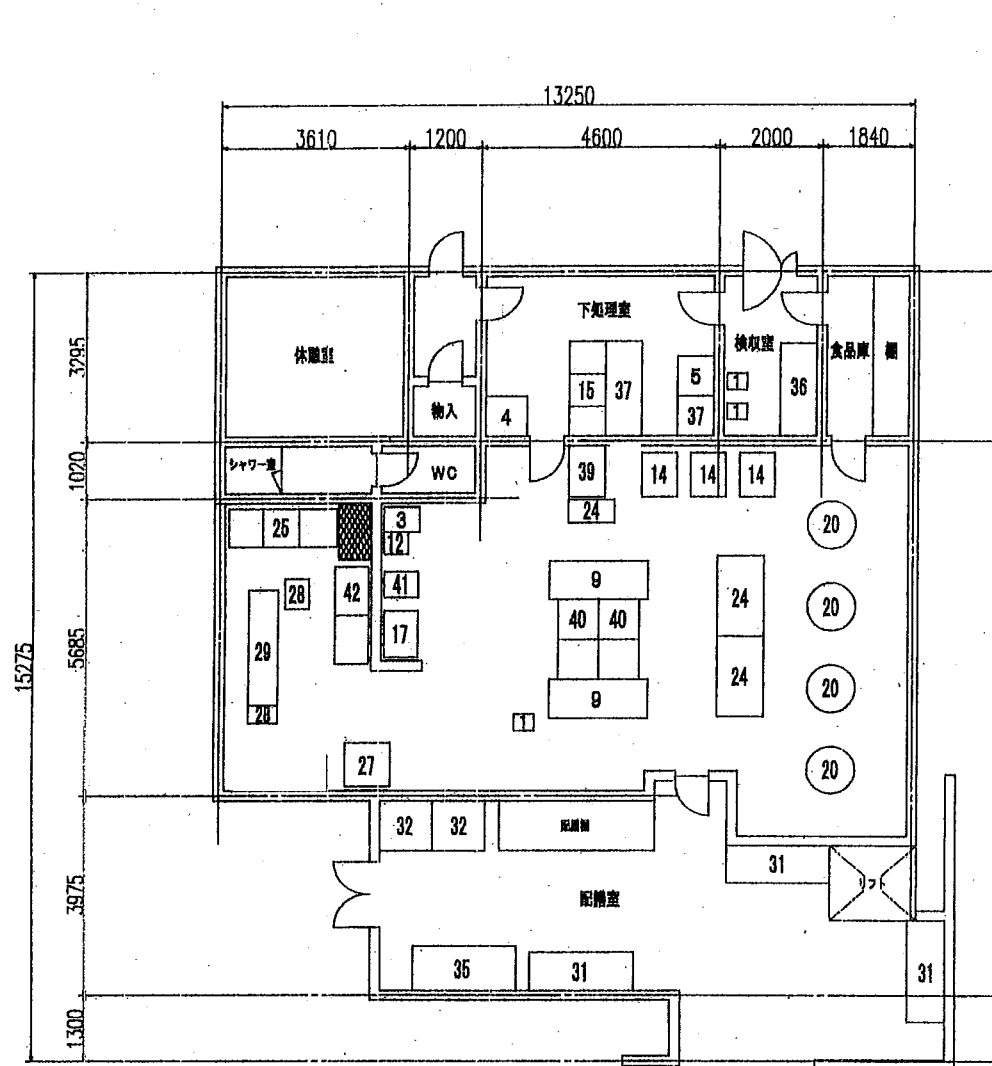

図面名称	SCALE
三和小学校給食室平面図	1:100

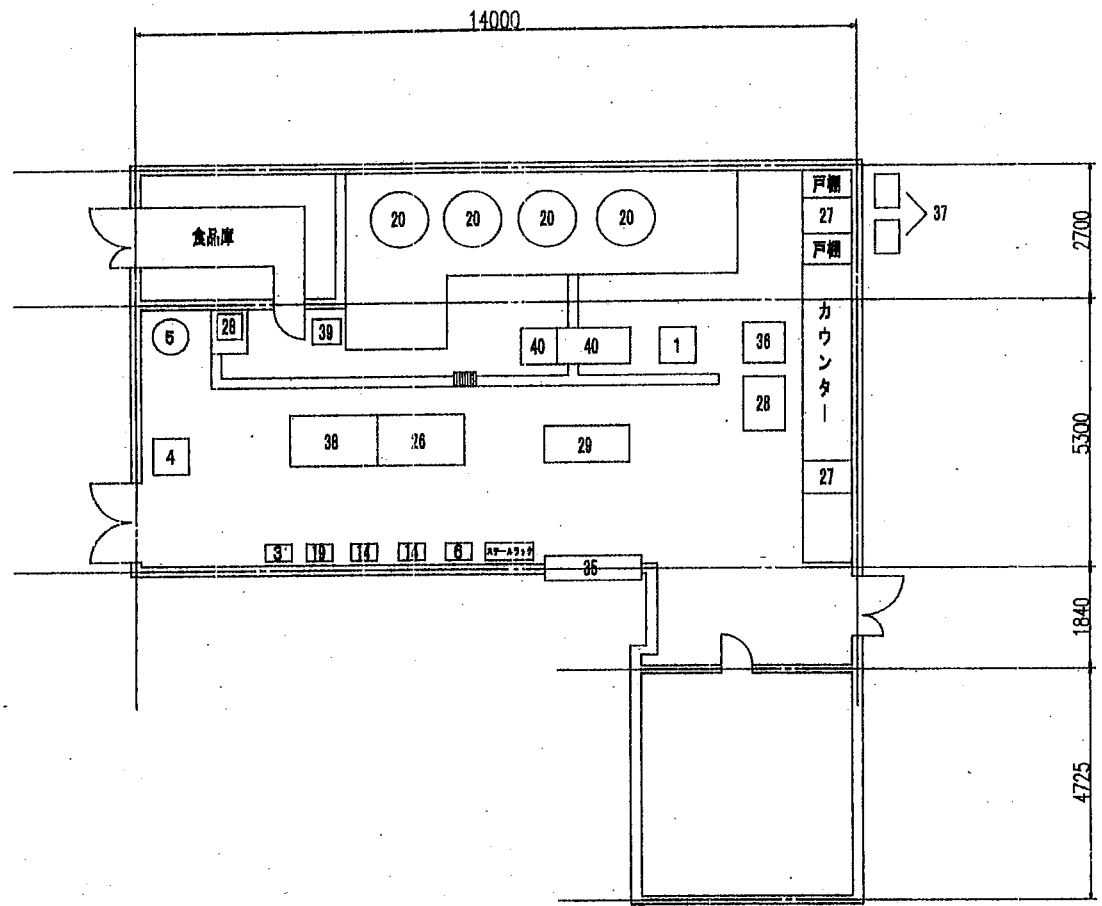

図面名称	SCALE
鯨田小学校給食室平面図	1:100

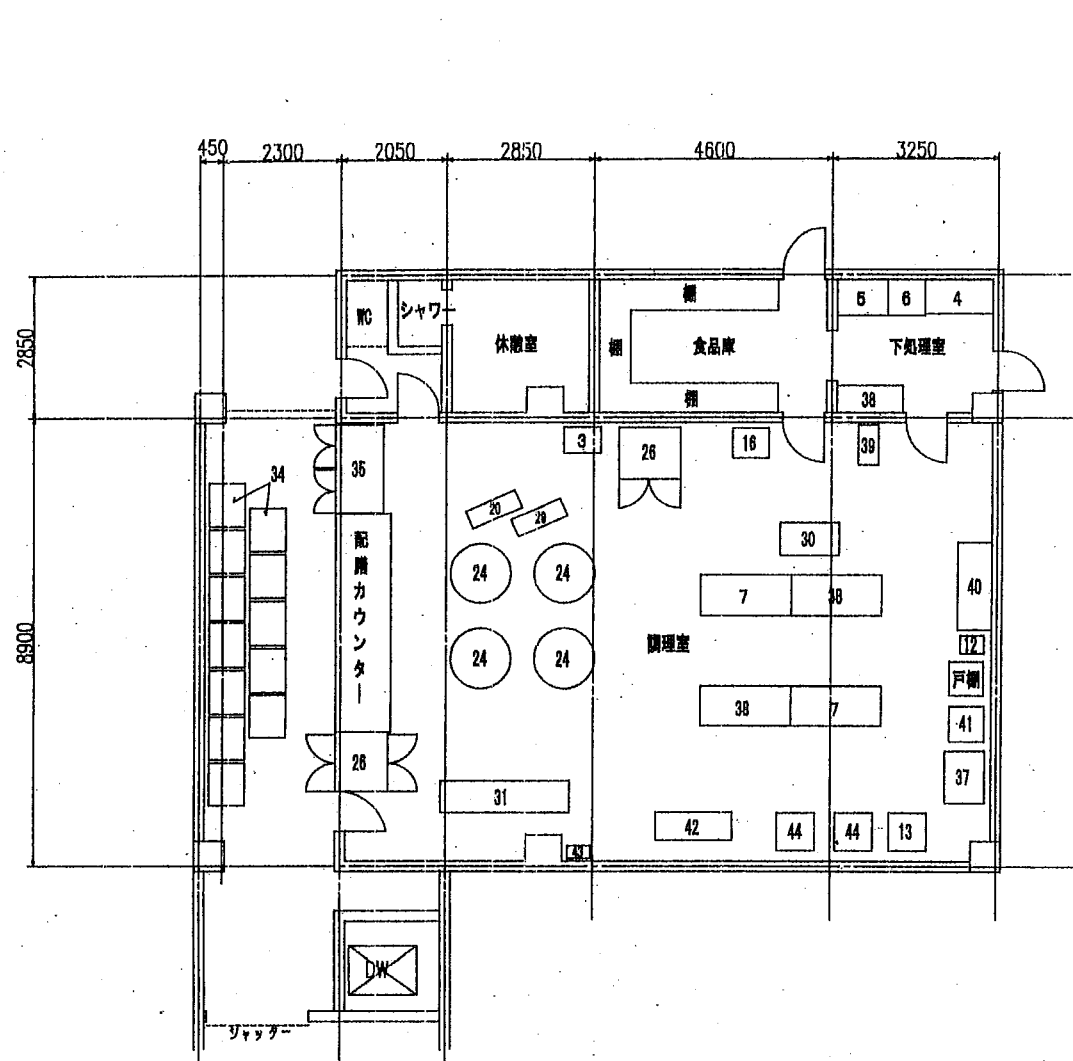

図面名称

真美ヶ丘西小学校給食室平面図

SCALE

1:100