



総括図

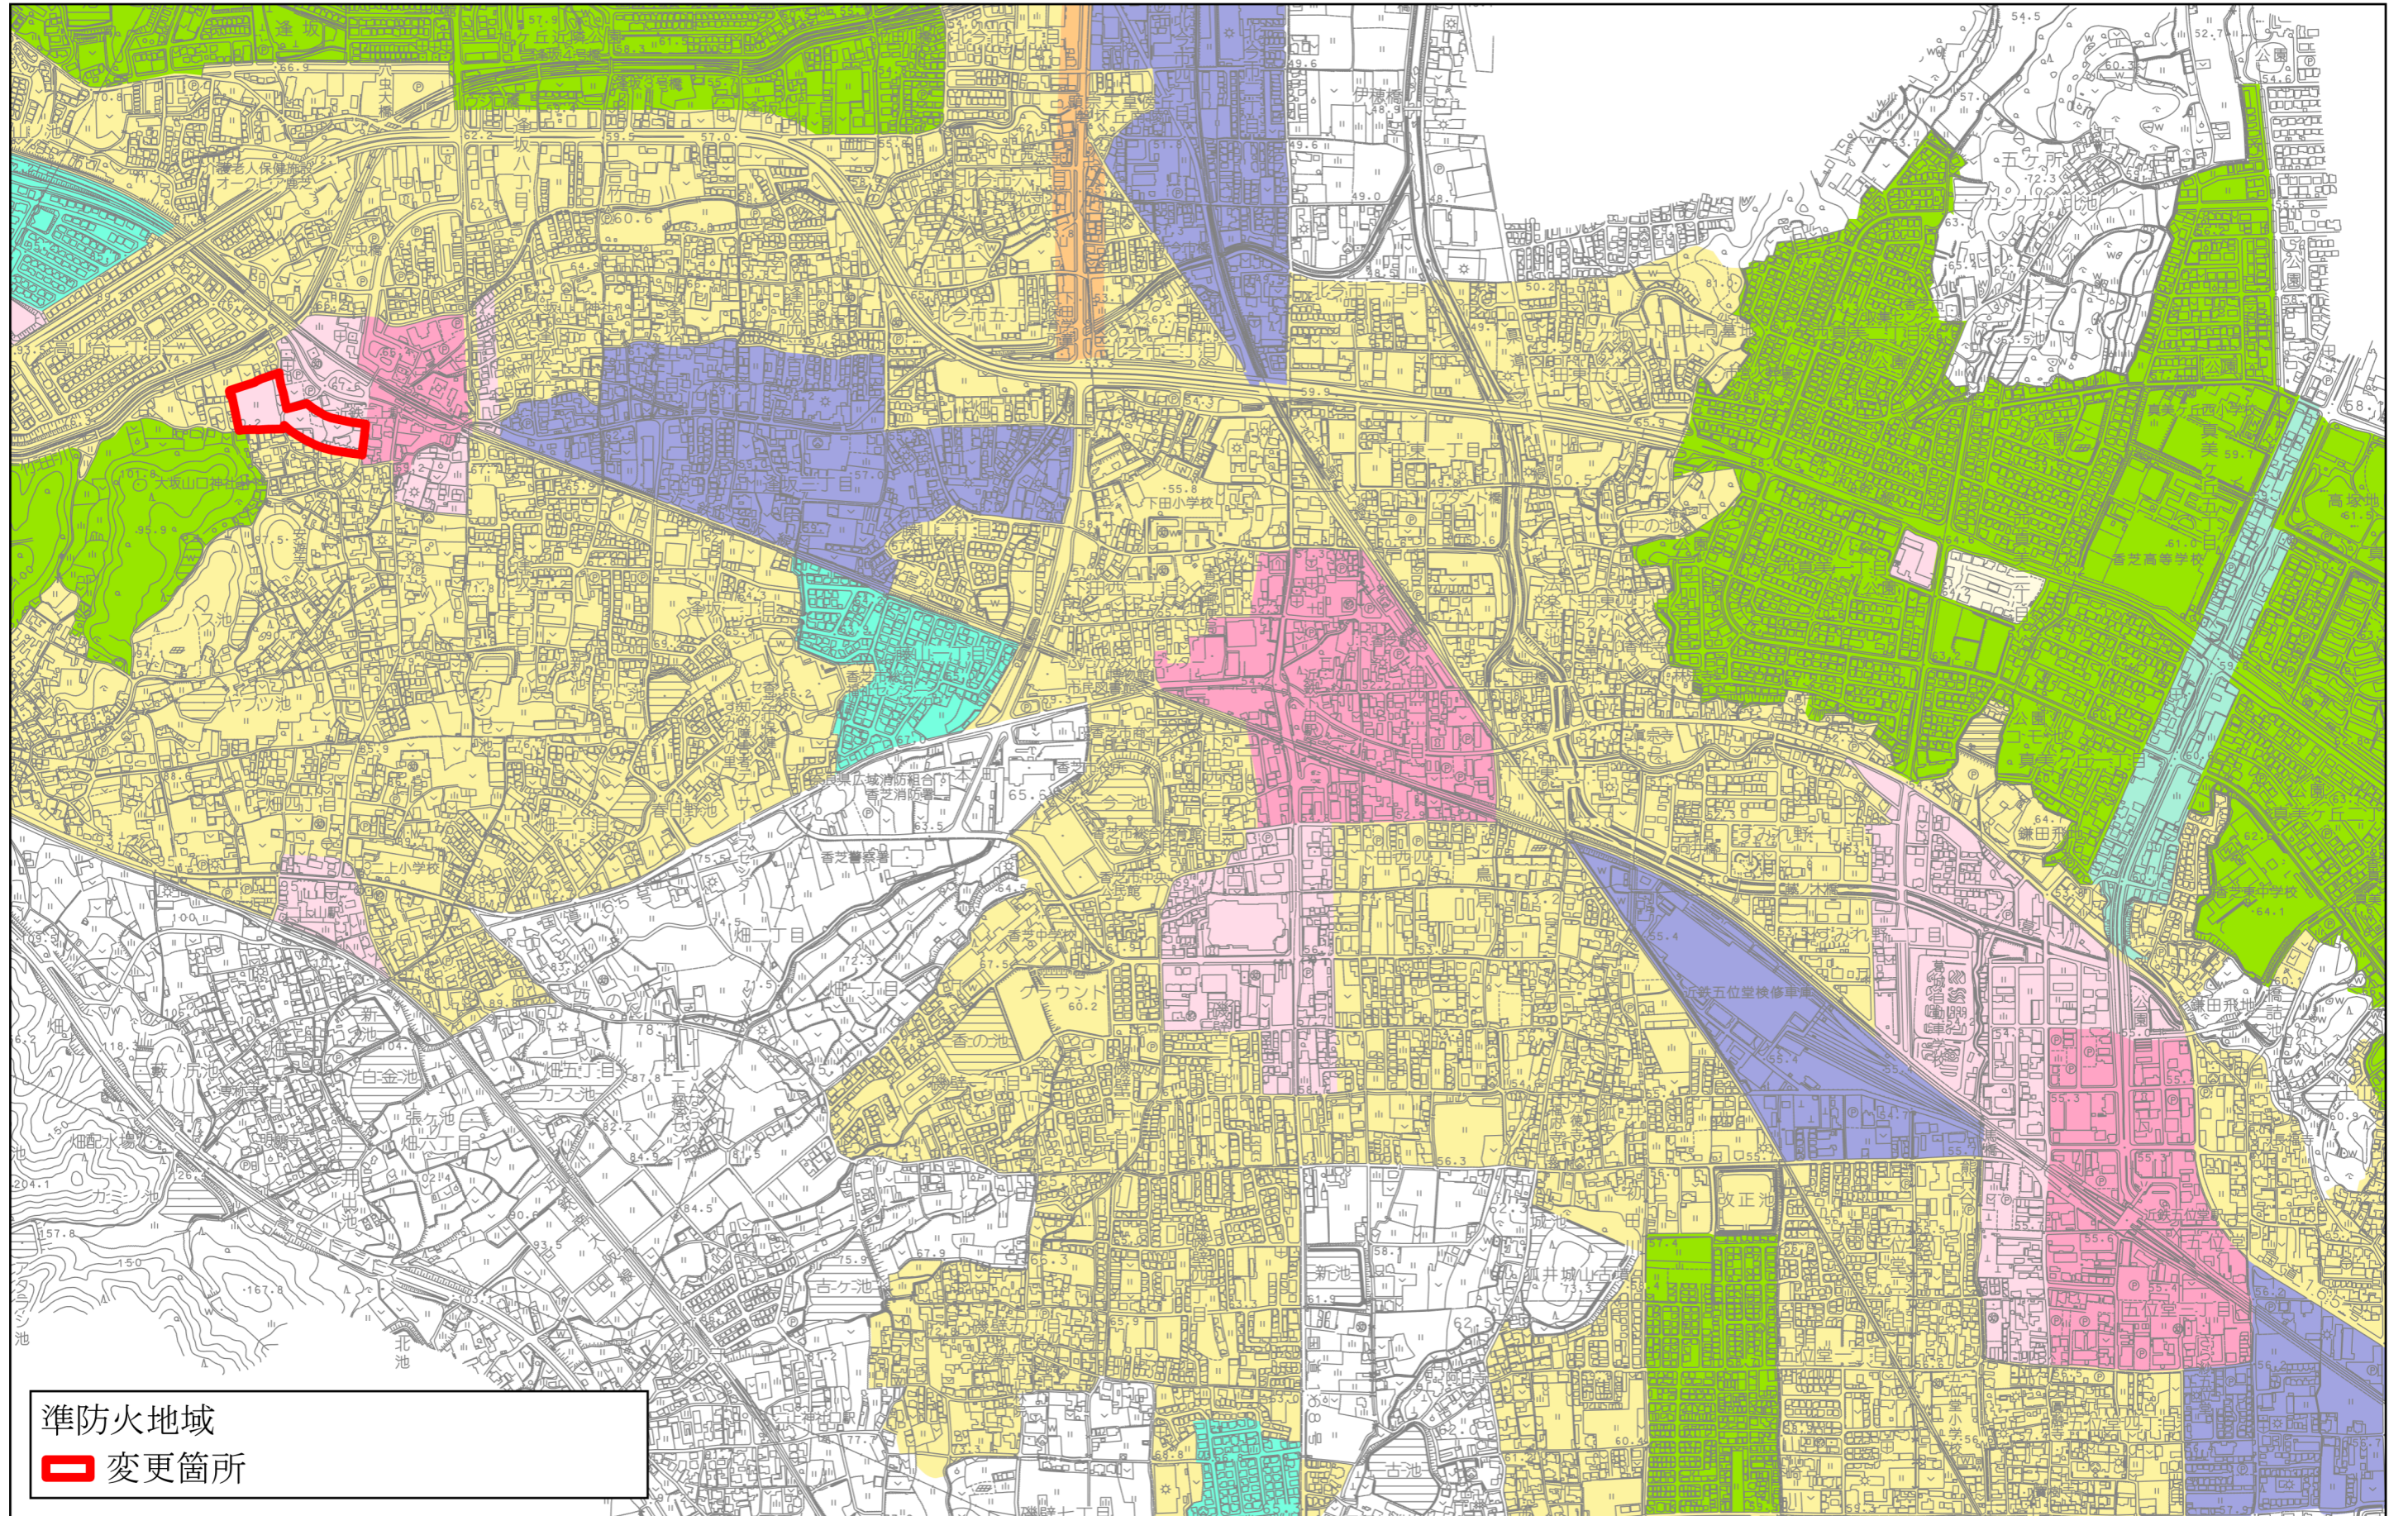


準防火地域
変更箇所

1:10,000

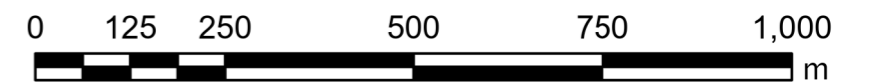

計画図

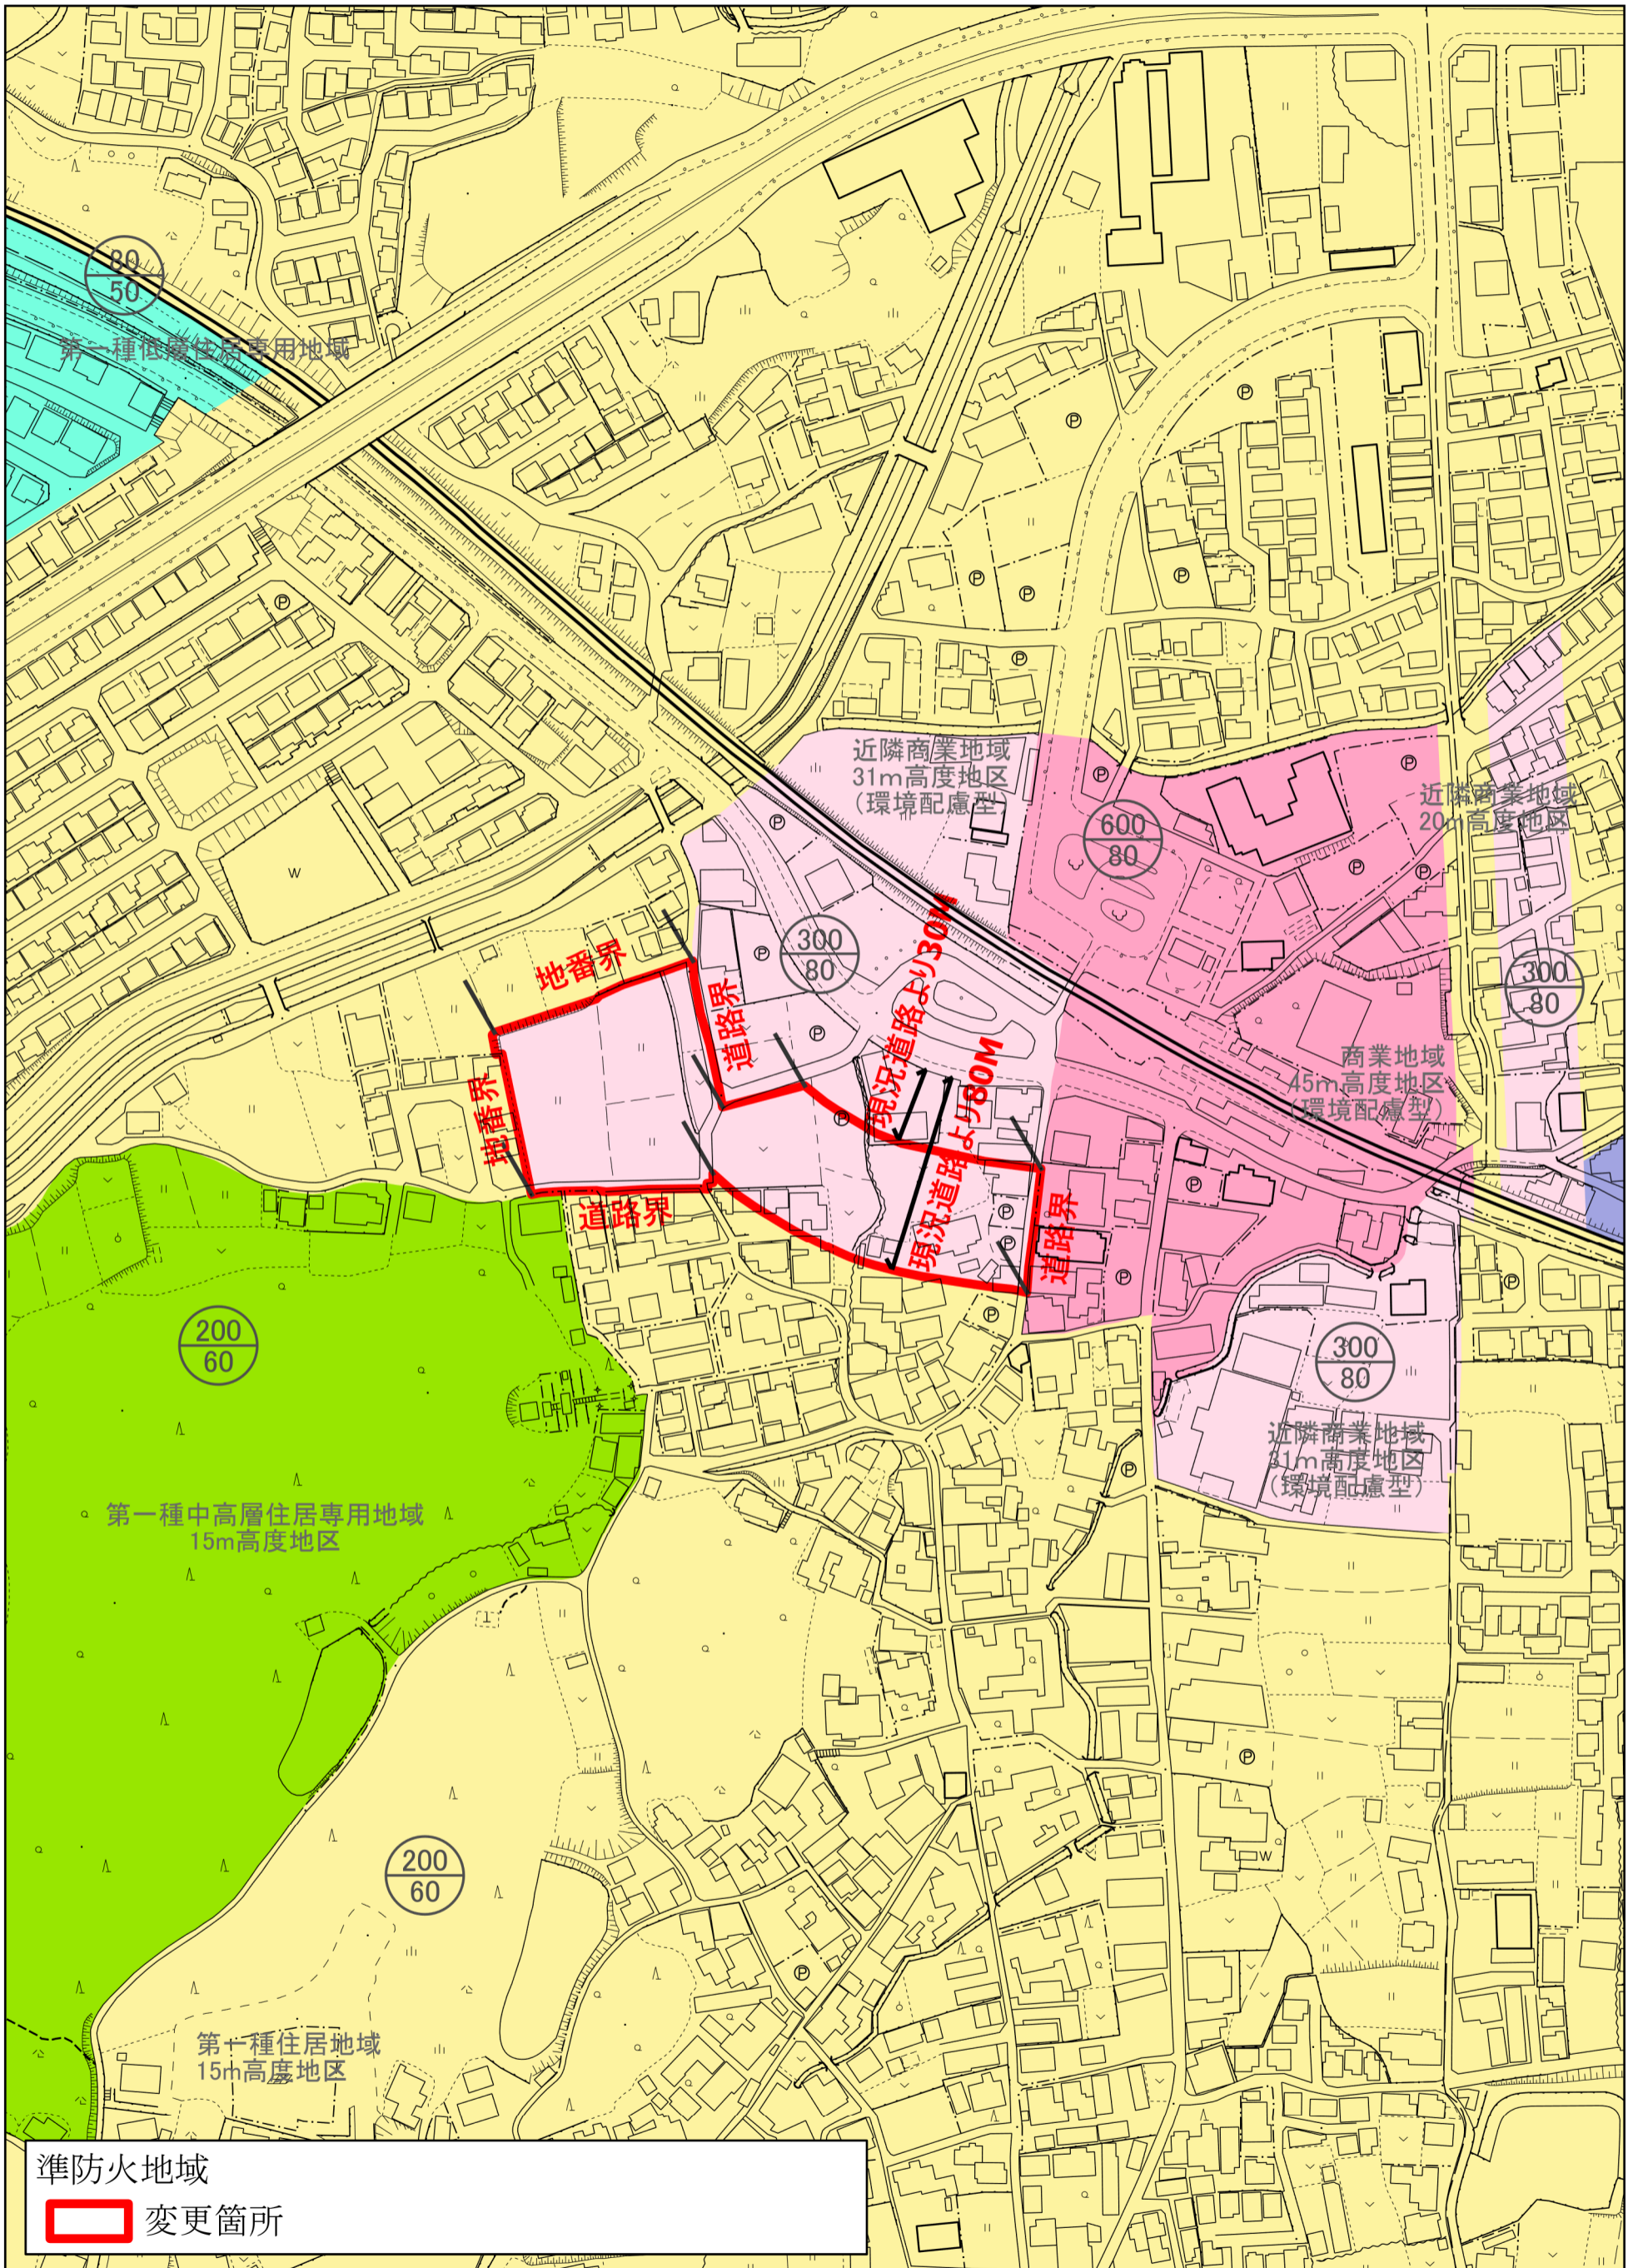

1:2,500

大和都市計画準防火地域の変更（香芝市決定）

大和都市計画準防火地域を次のように変更する。

種 類	面 積	備 考
準防火地域	約 84.3 ha	

位置及び区域は、計画図表示のとおりとする。

理由

用途地域の変更に伴い、準防火地域を指定する。