


計画図

S=1:2,500

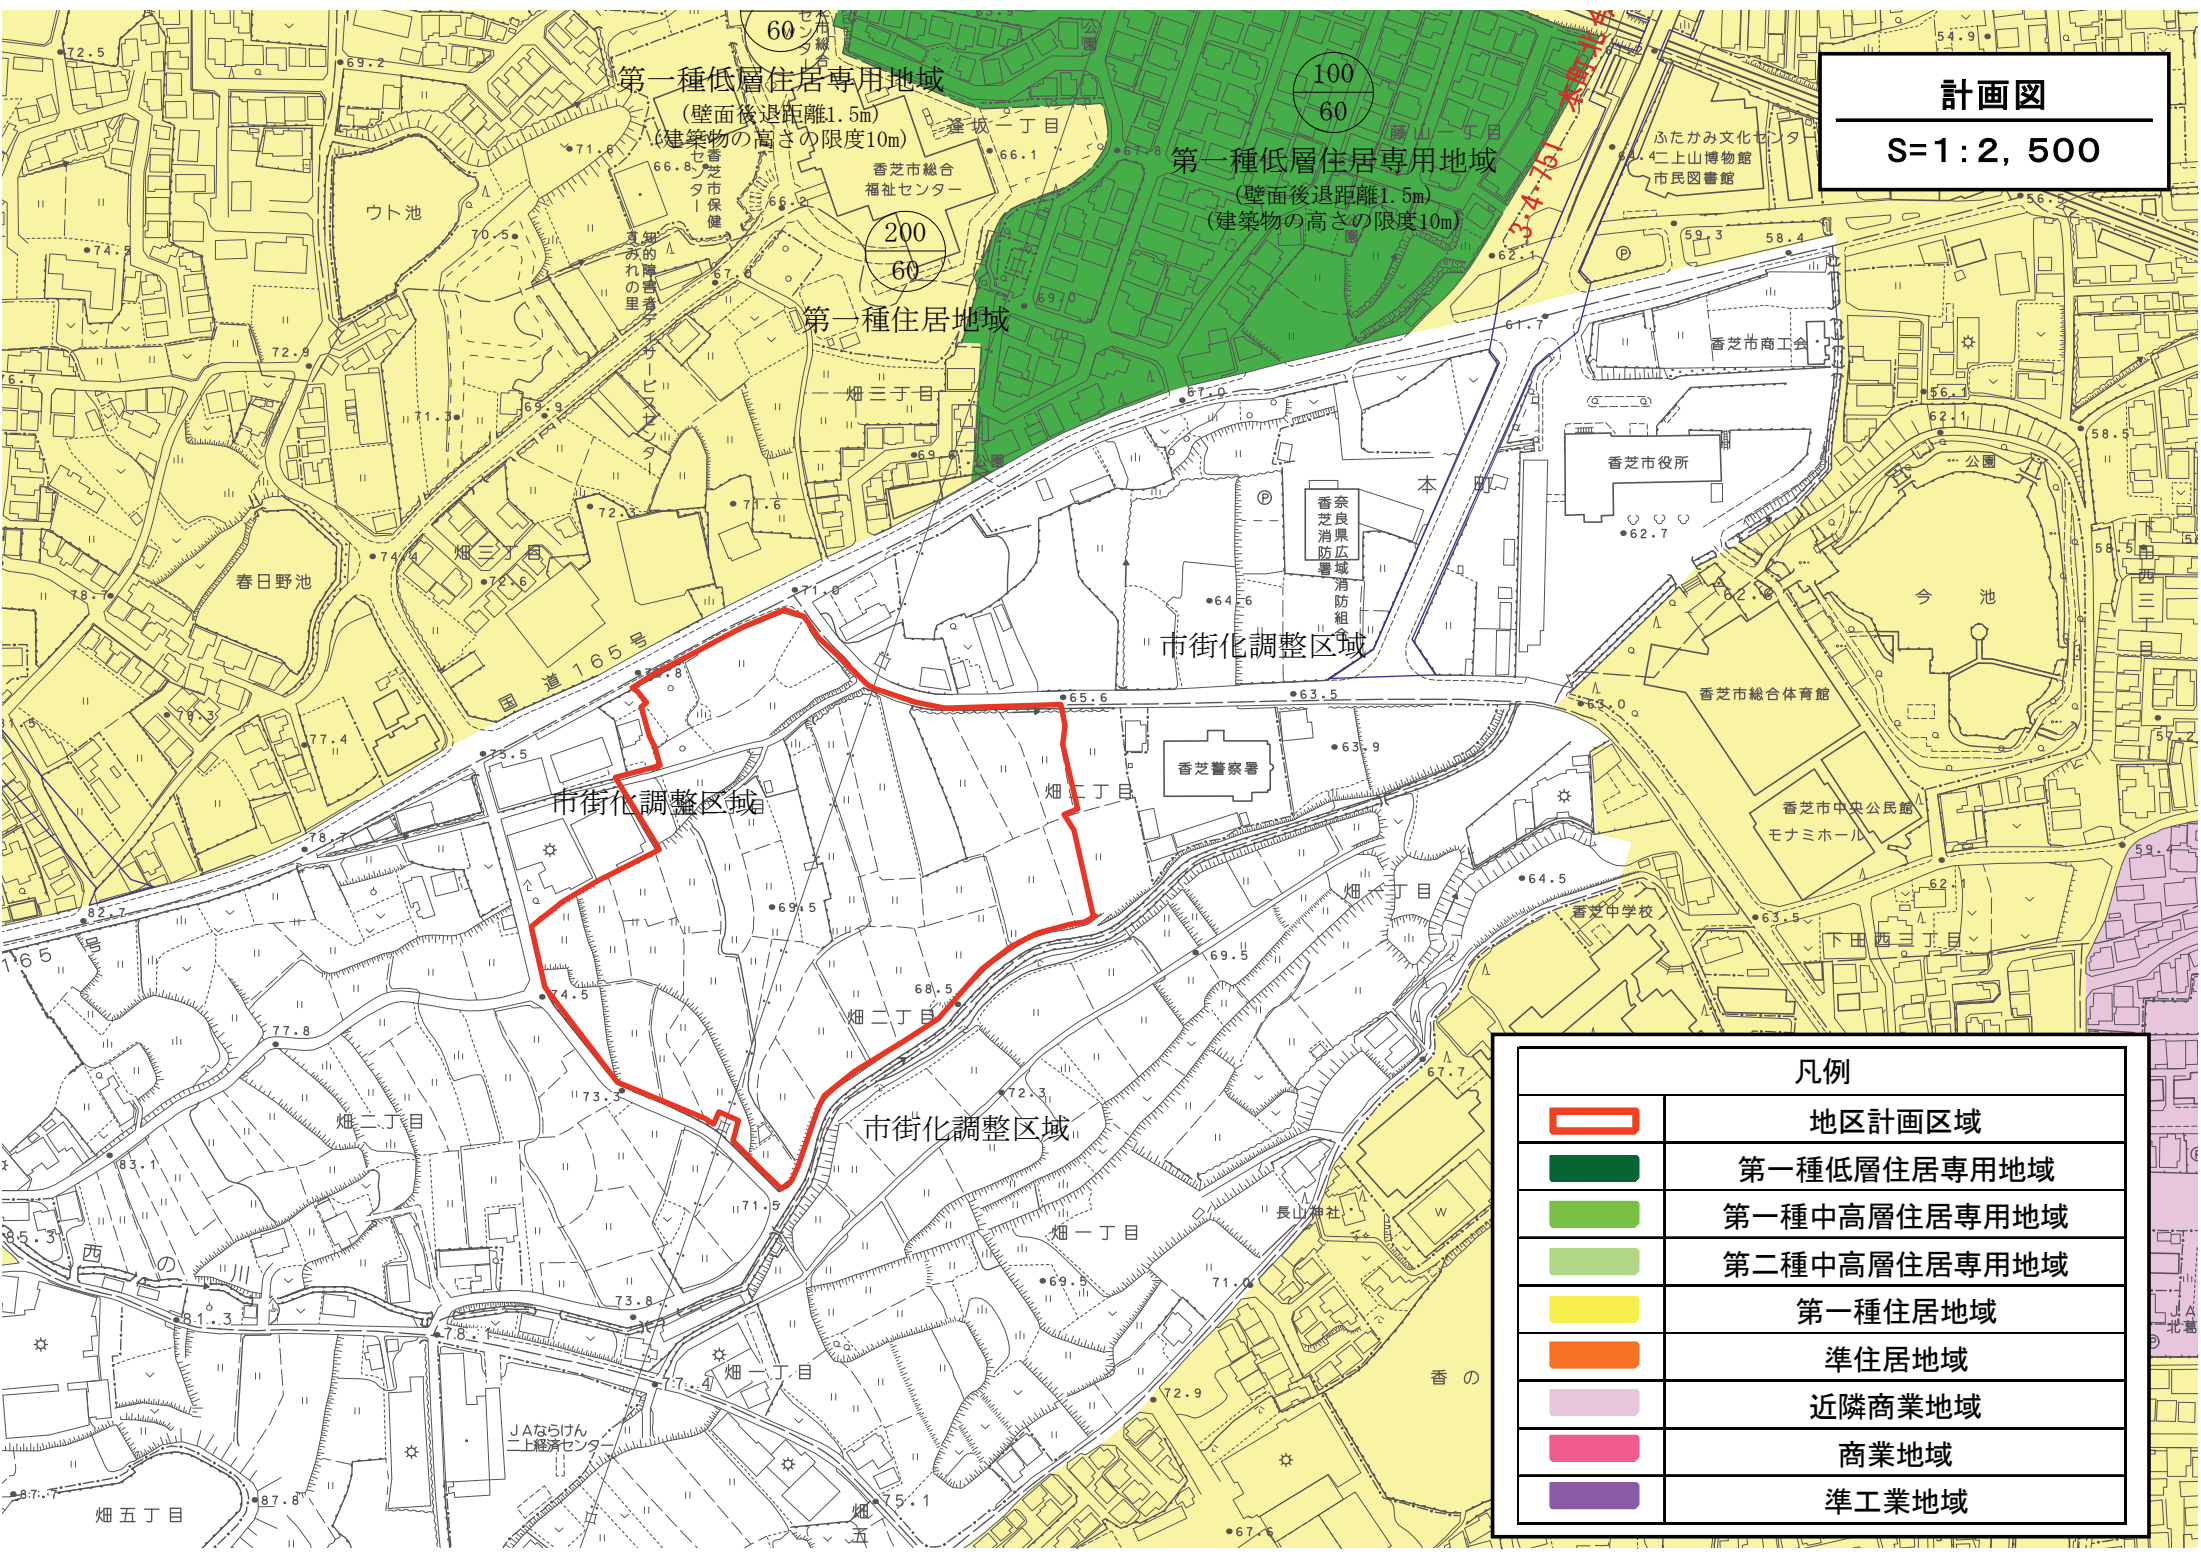

第一種低層住居専用地域  
(壁面後退距離1.5m)  
(建築物の高さの限度10m)

第一種低層住居専用地域  
(壁面後退距離1.5m)  
(建築物の高さの限度10m)

第一種住居地域

市街化調整区域

市街化調整区域

市街化調整区域

凡例	
	地区計画区域
	第一種低層住居専用地域
	第一種中高層住居専用地域
	第二種中高層住居専用地域
	第一種住居地域
	準住居地域
	近隣商業地域
	商業地域
	準工業地域