


総合福祉センター

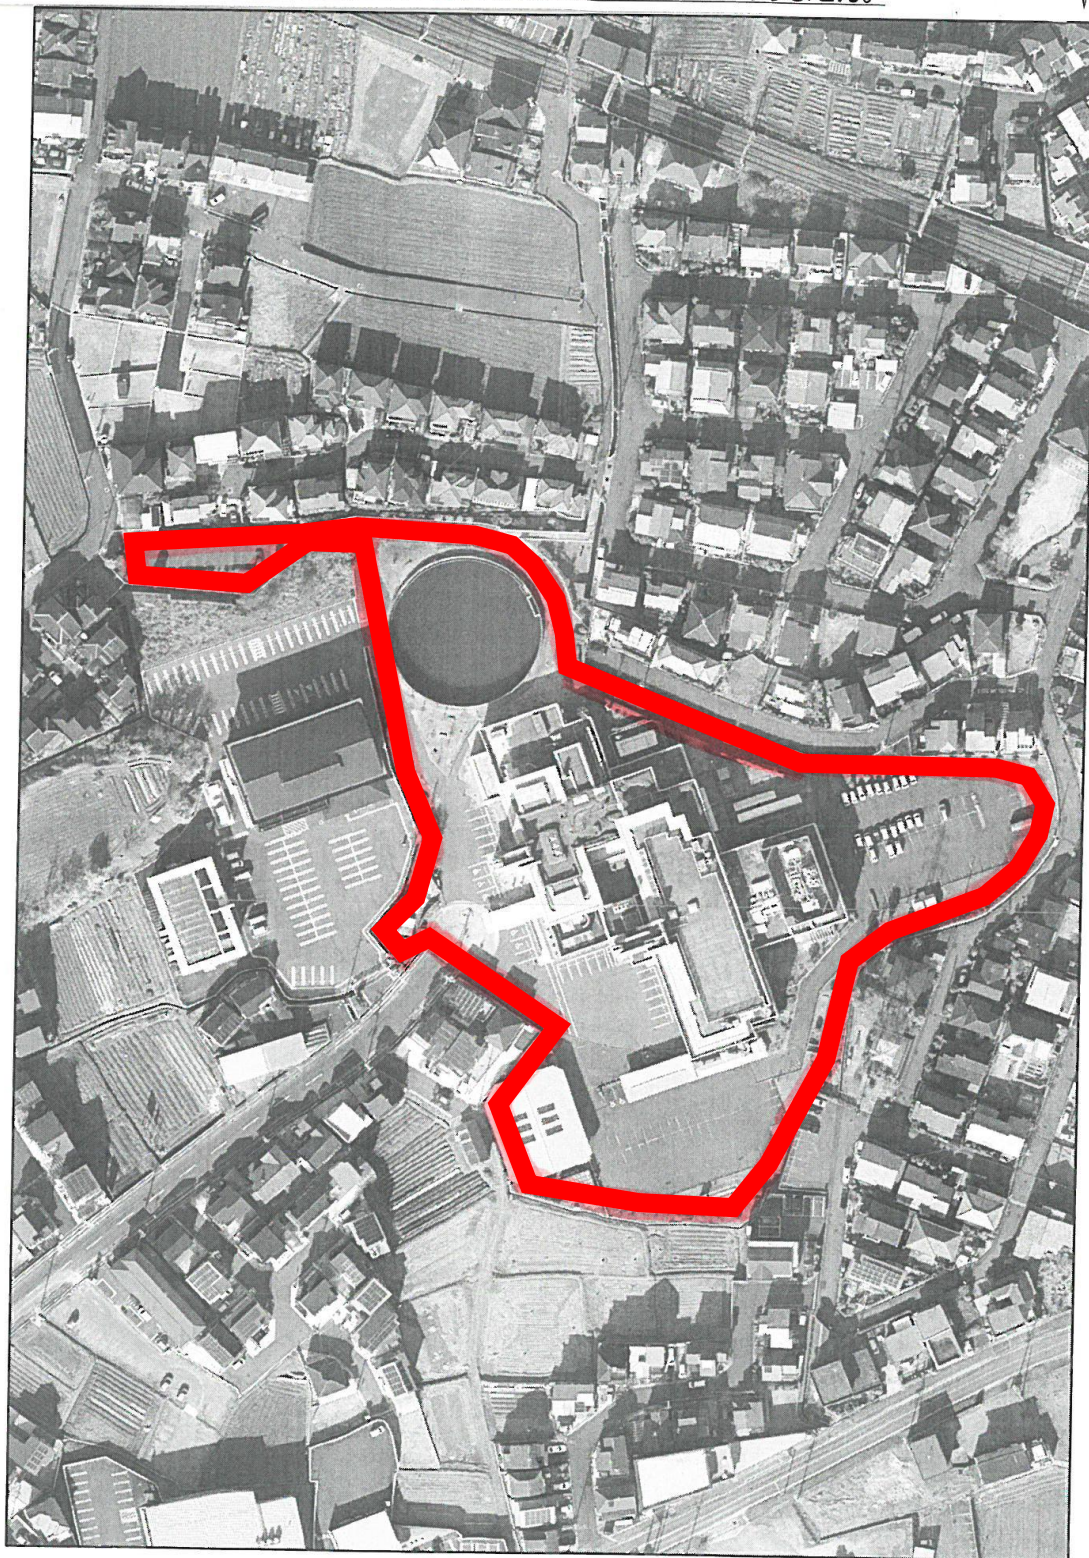

※当該施設の区域図は、土地の法的境界や権利関係を示したものではありません。



1:1,600