


保健センター・障害者支援センターすみのれの里



※当該施設の区域図は、土地の法的境界や権利関係を示したものではありません。

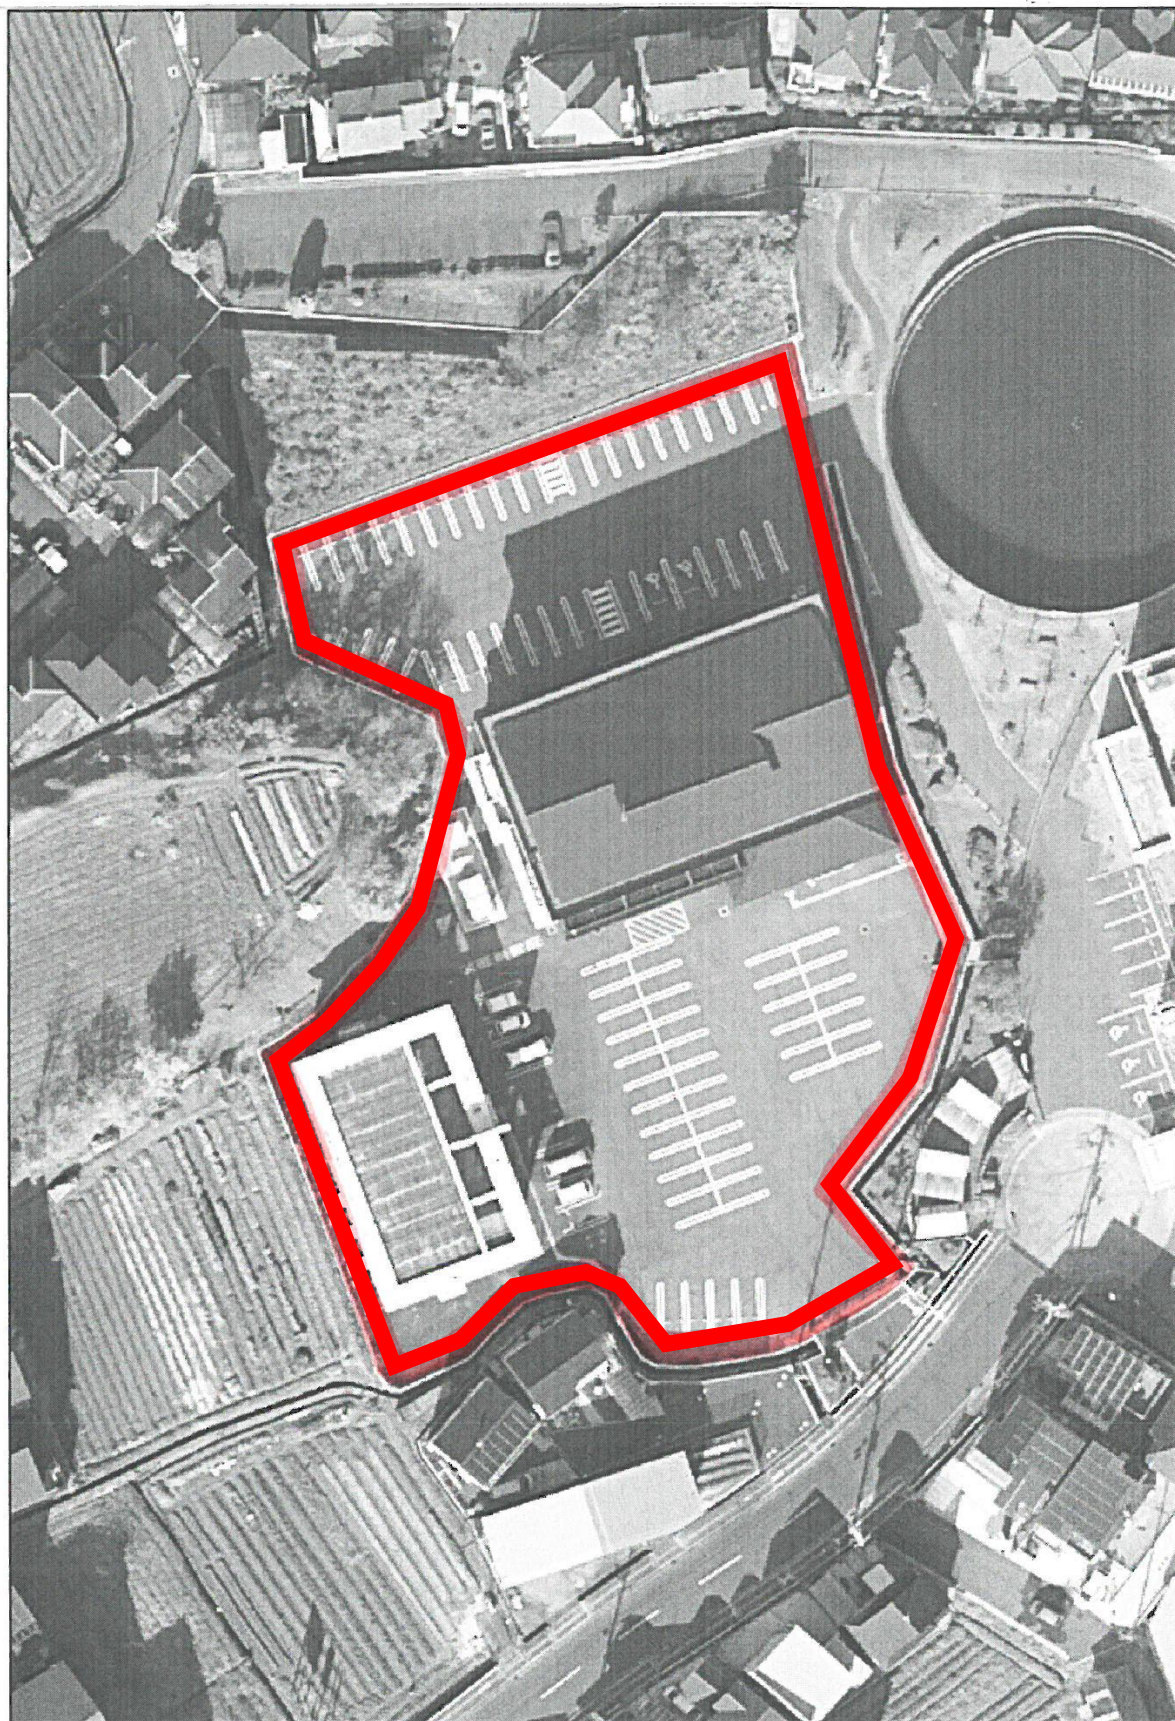

1:700