


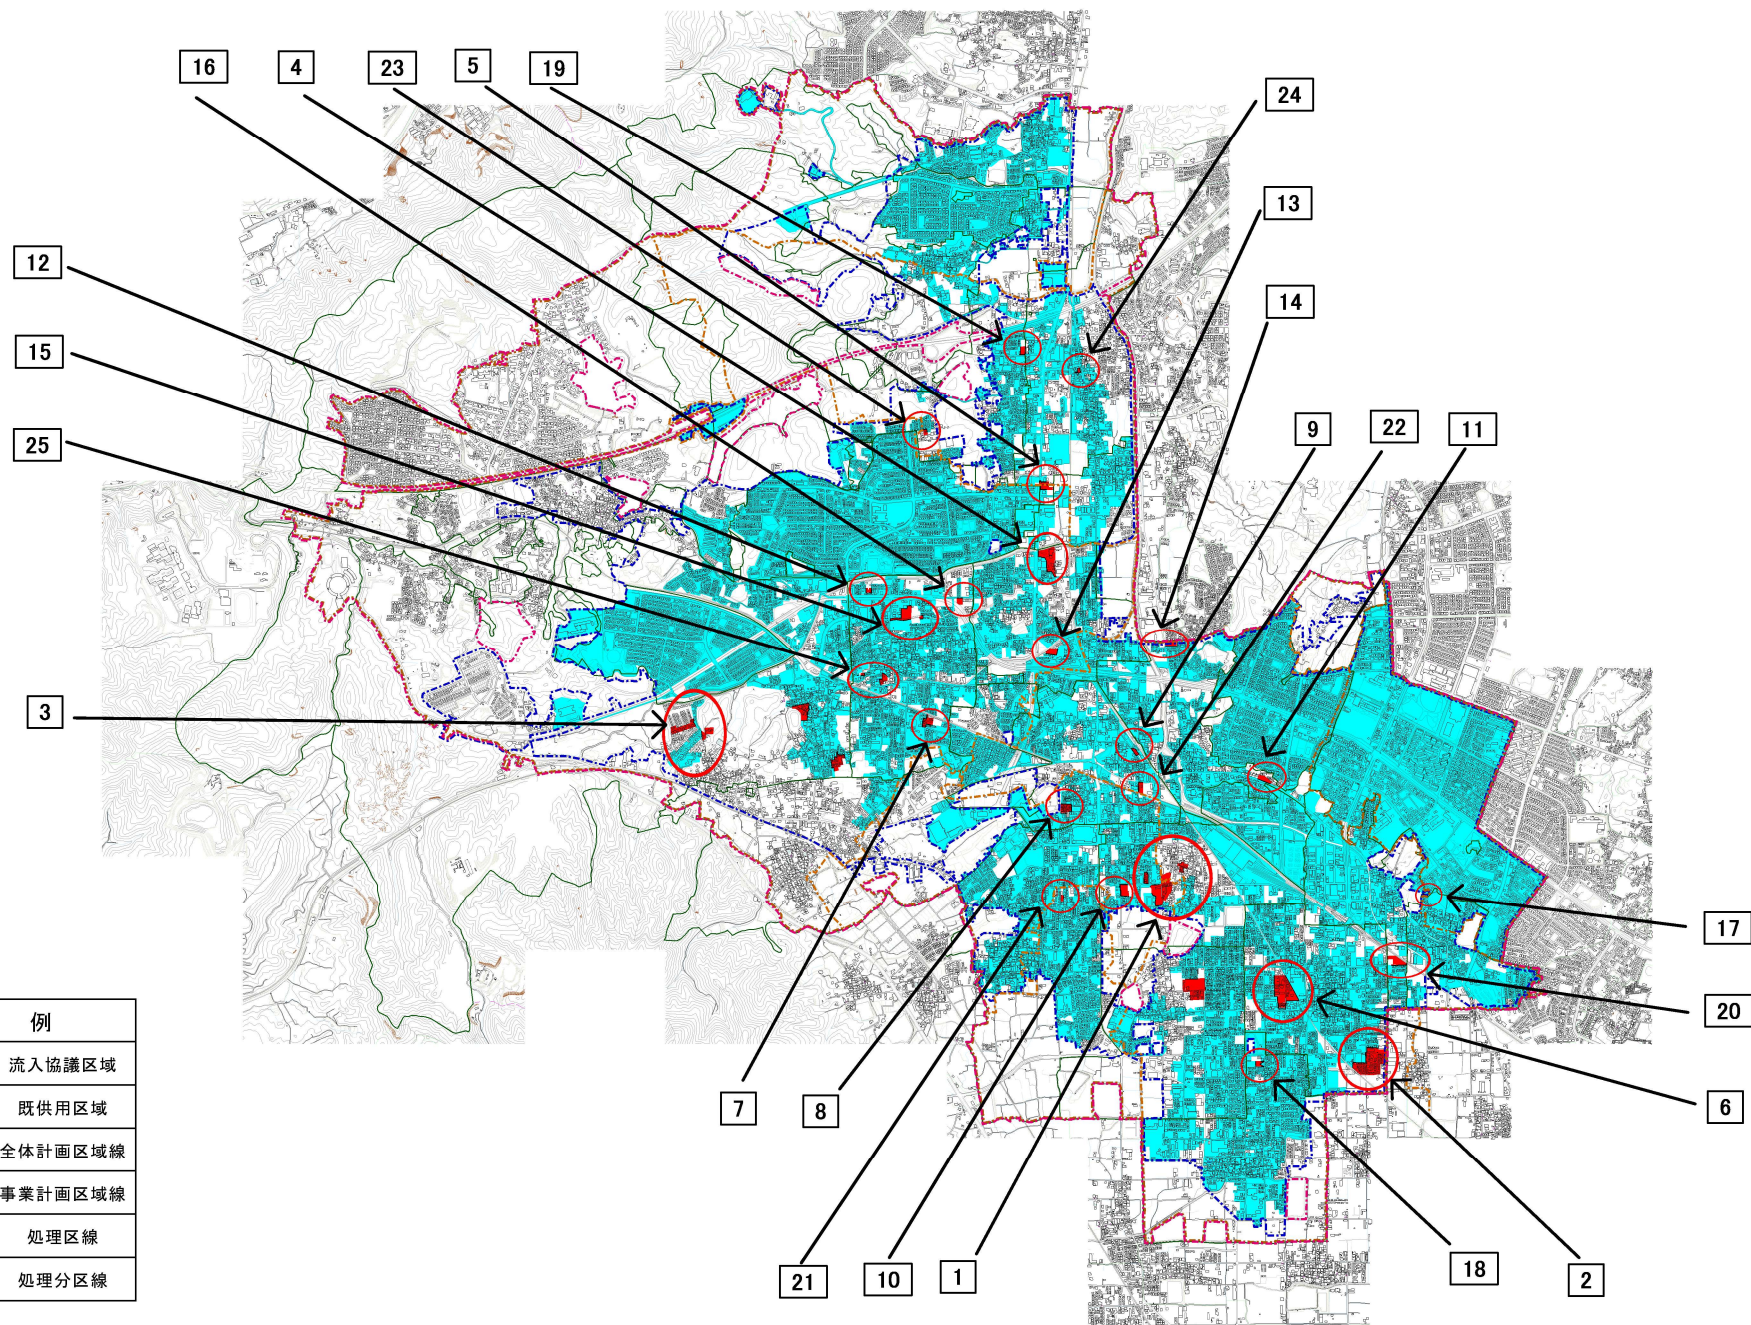

凡 例	
	流入協議区域
	既供用区域
	全体計画区域線
	事業計画区域線
	処理区線
	処理分区線