


① 第6処理分区
尼寺2丁目

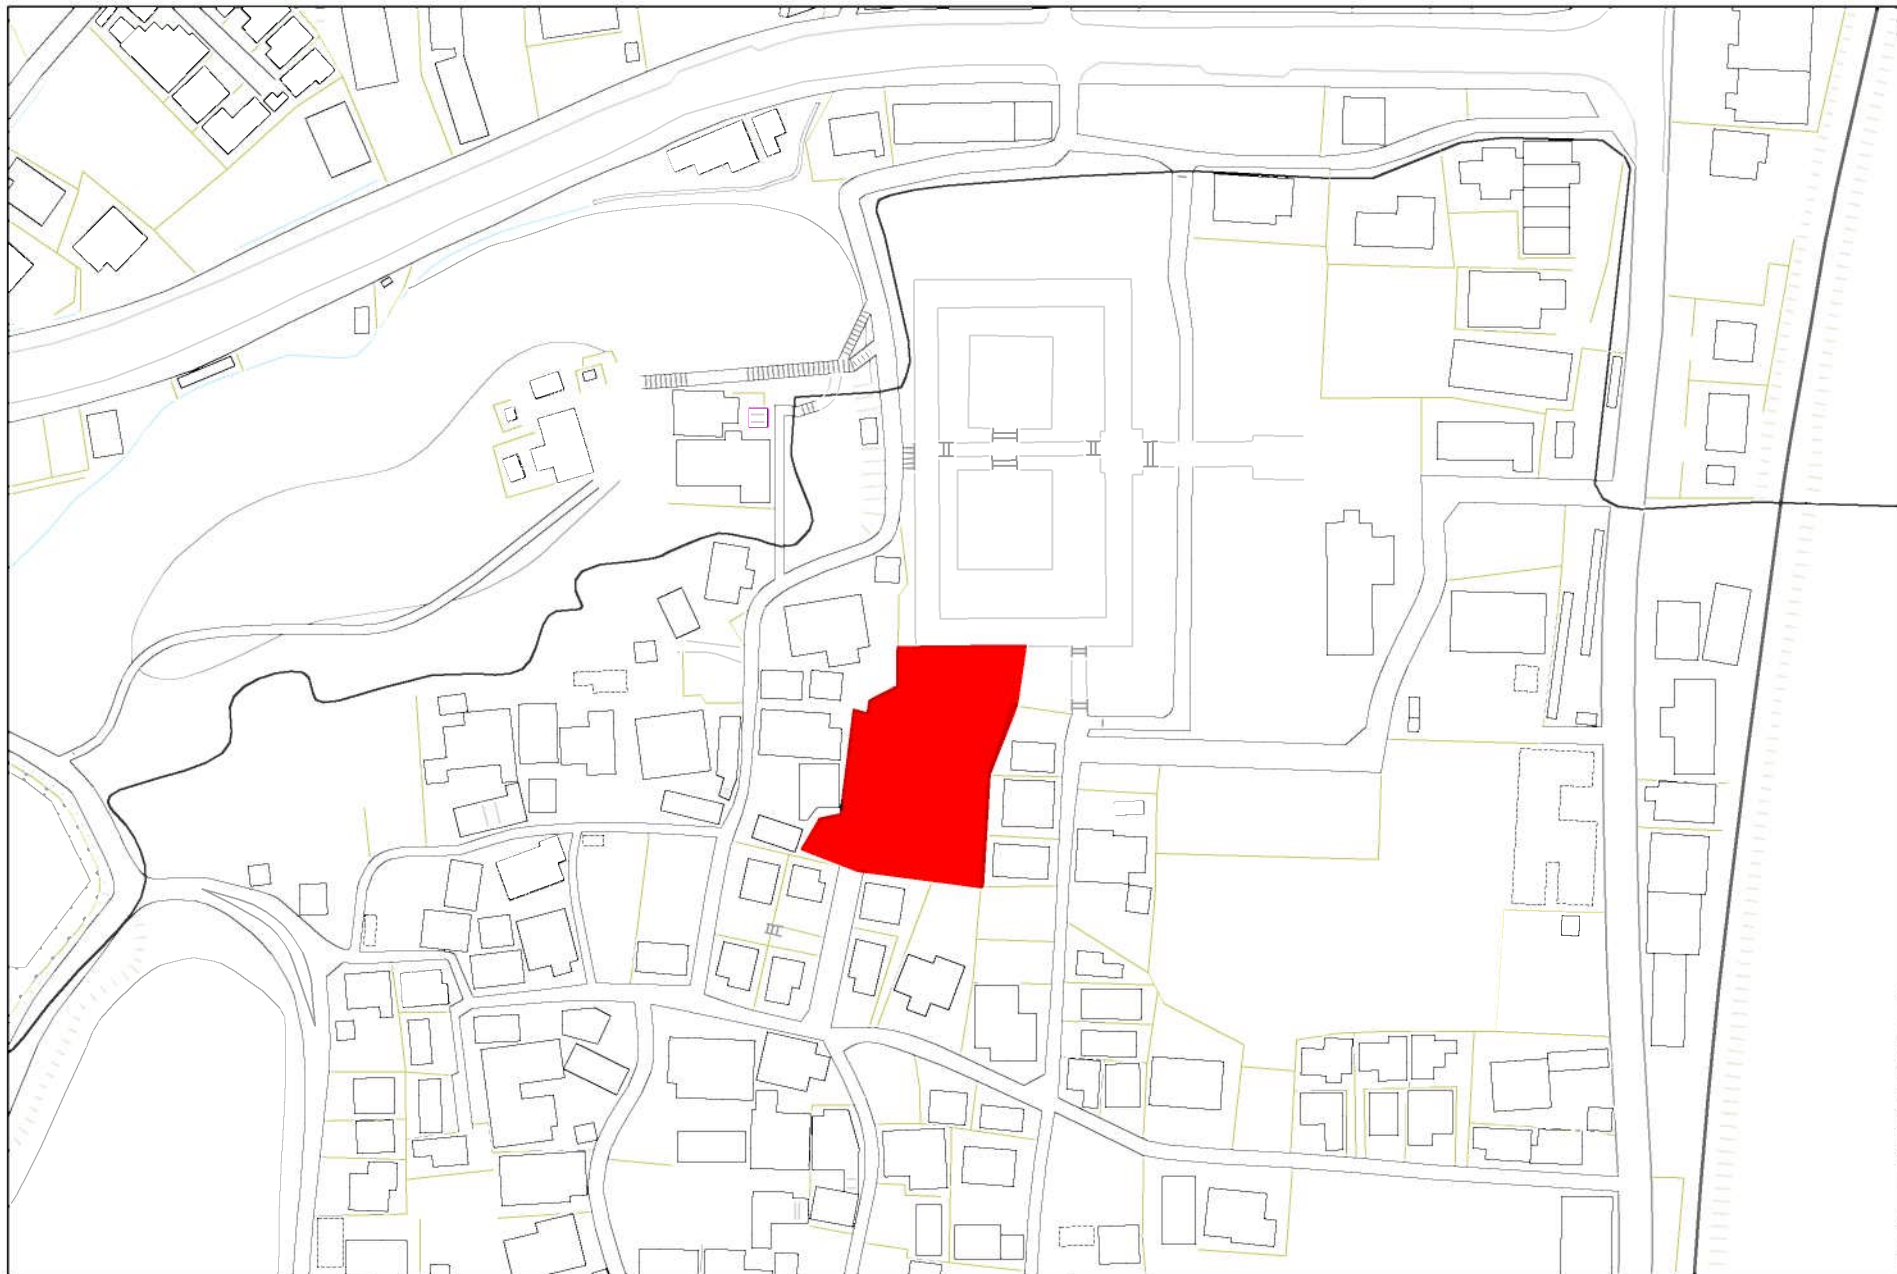

1/1,500

0m 25m 50m 75m 100m

② 第3処理分区
藤山1丁目



1/1,500

0m 25m 50m 75m 100m

③ 第3处理分区
良福寺




④ 第3处理分区
良福寺



1/1,000

0m 20m 40m 60m 80m

⑤ 第4处理分区
穴虫

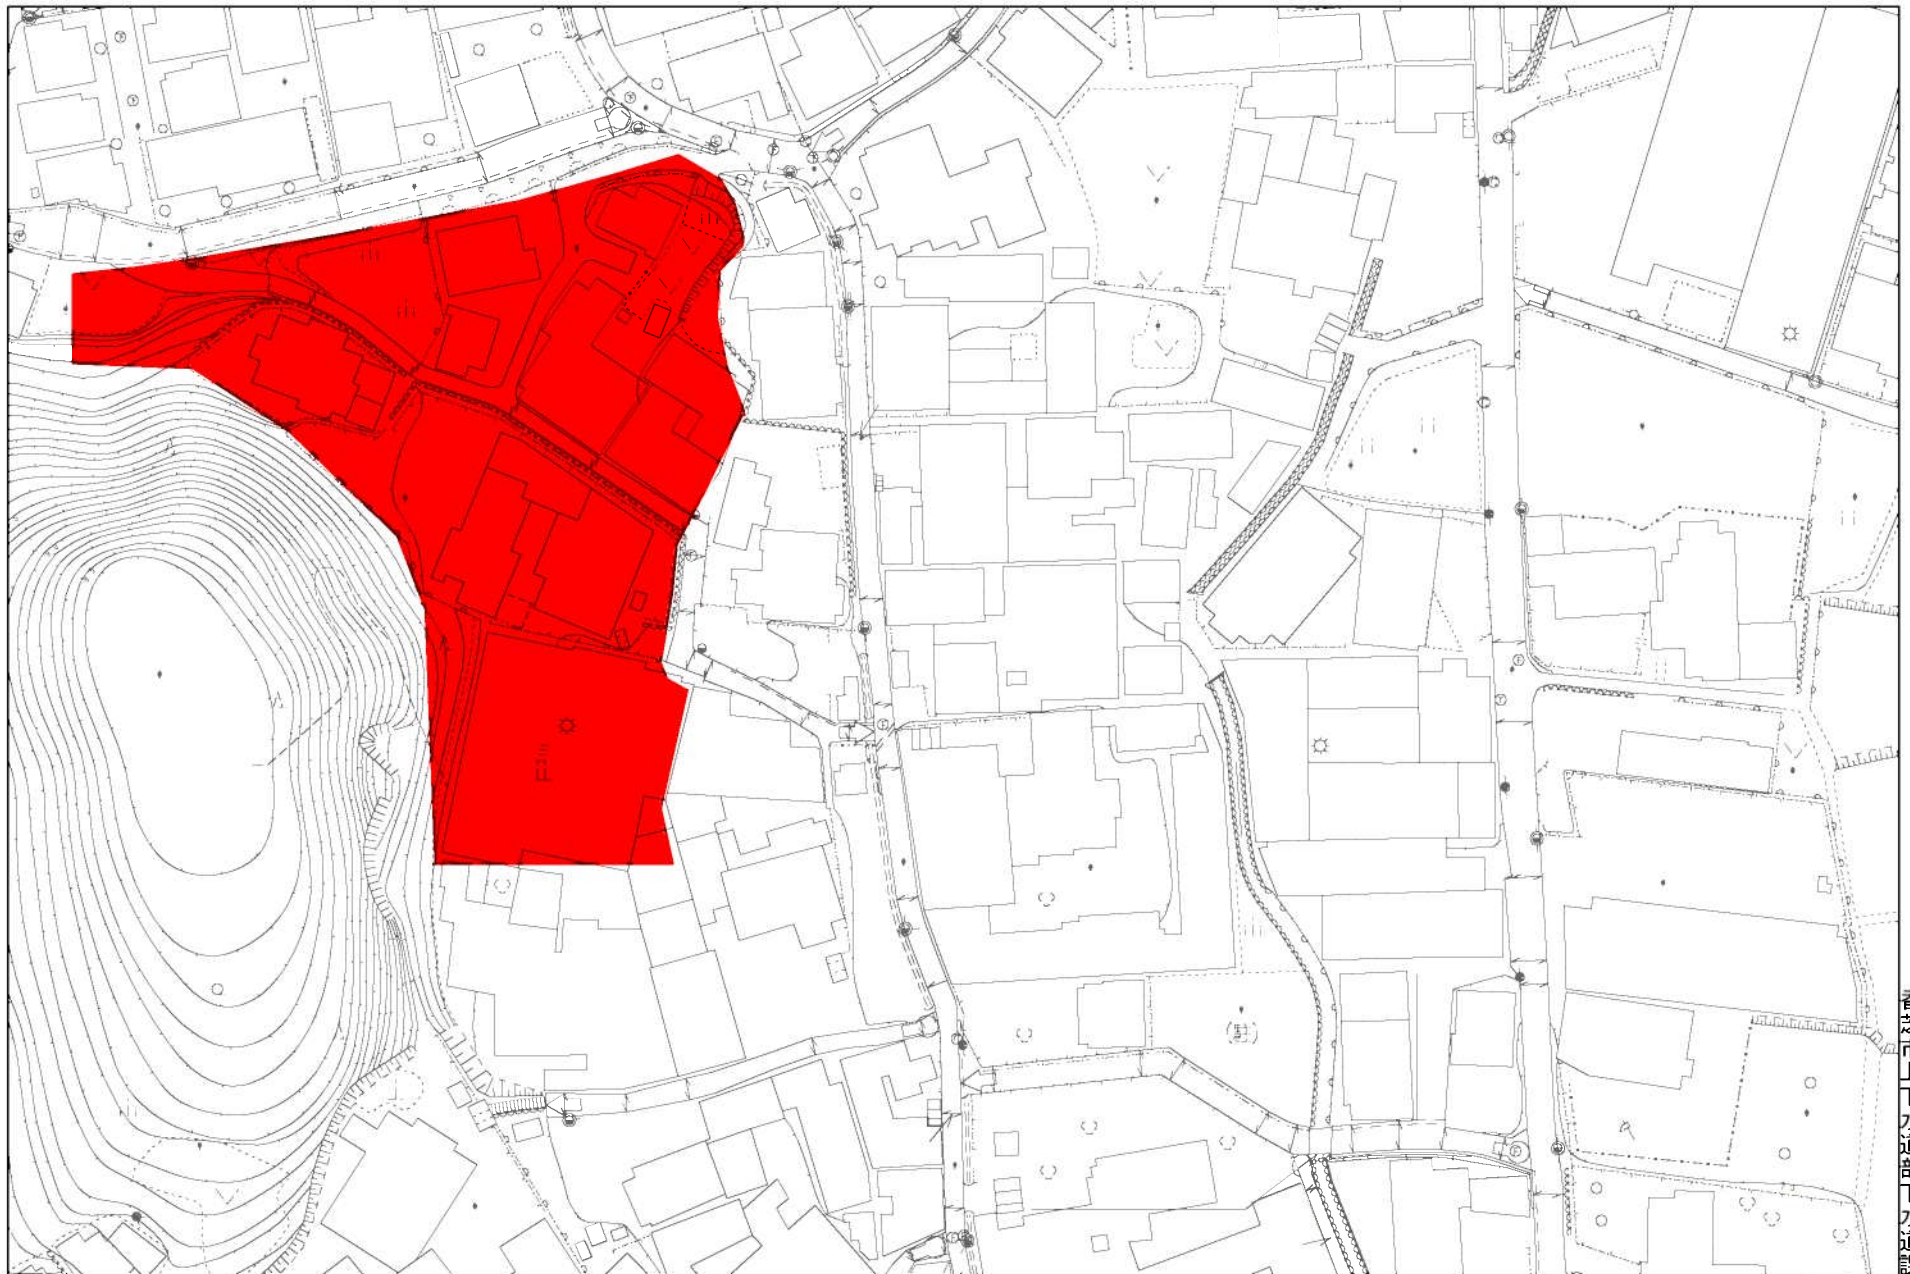

香芝市上下水道部下水道課

1/1,000

0m 20m 40m 60m 80m

⑥ 第4处理分区
穴虫

