



①


第2処理分区
磯壁一丁目

箇所図

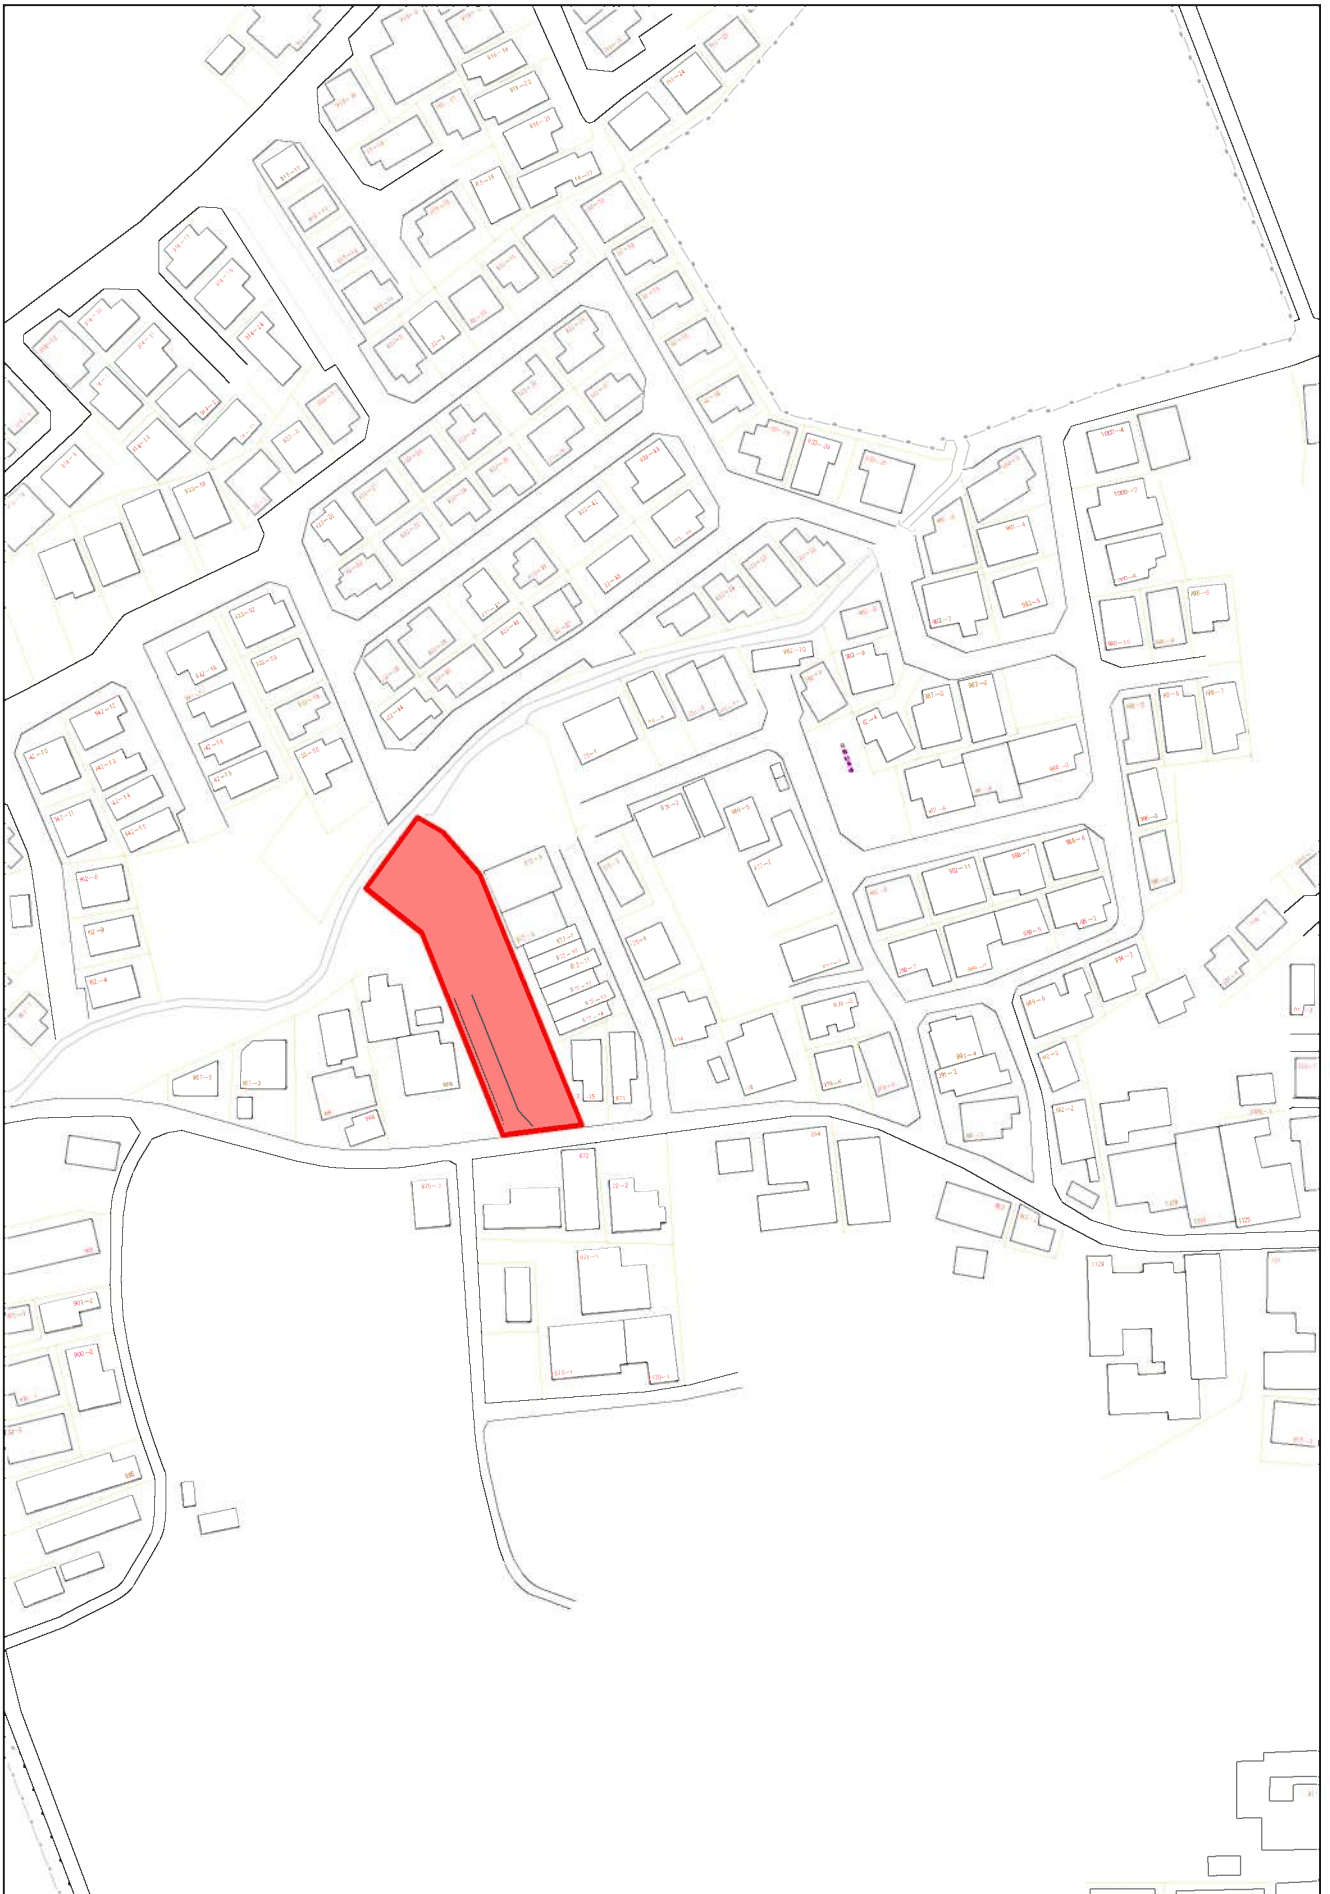

1/1,500

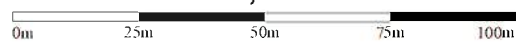

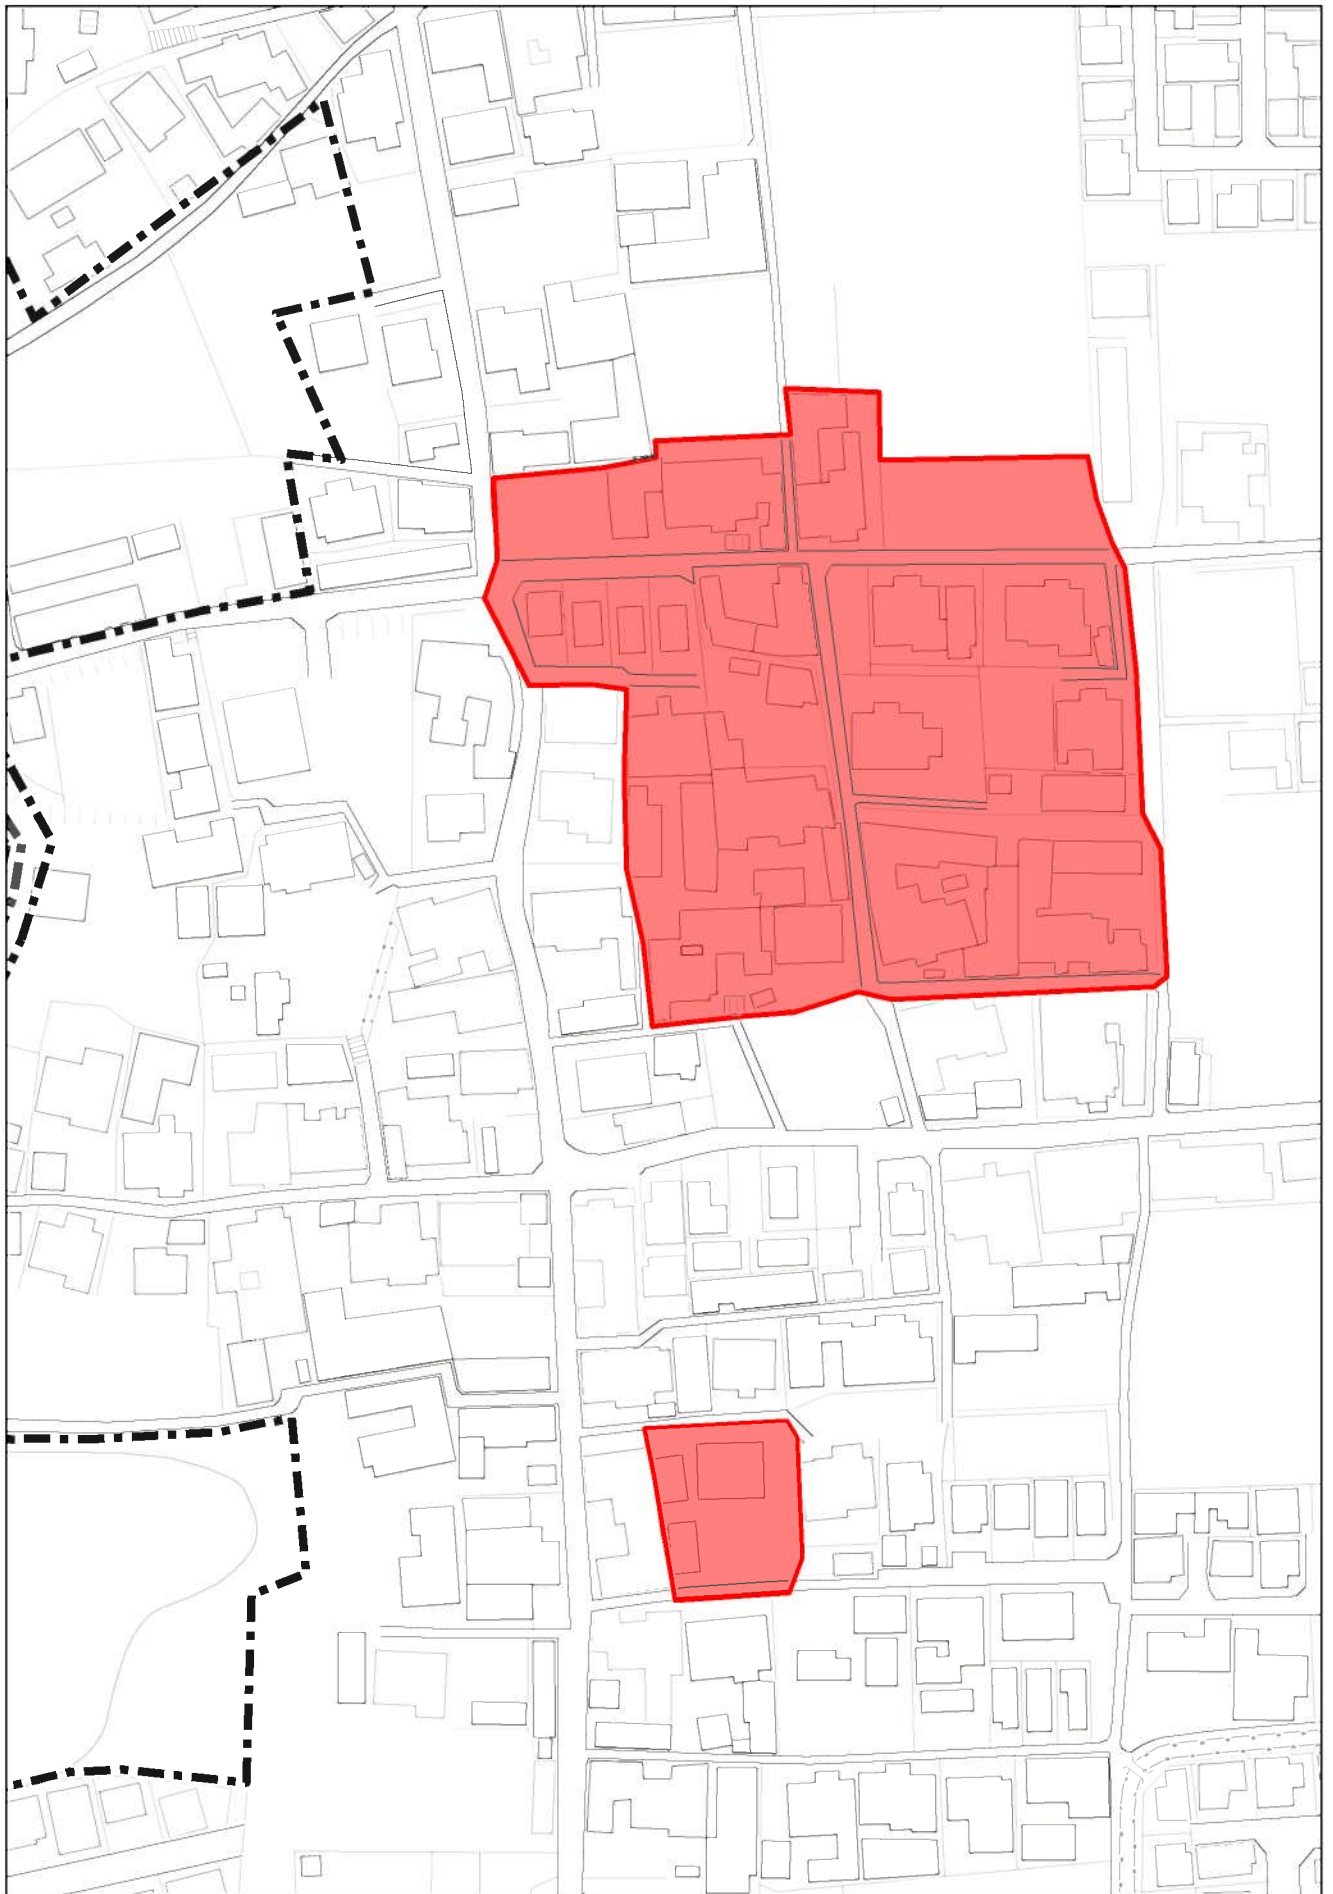


1/1,500

0m 25m 50m 75m 100m

③

第3処理分区
五位堂三丁目

箇所図

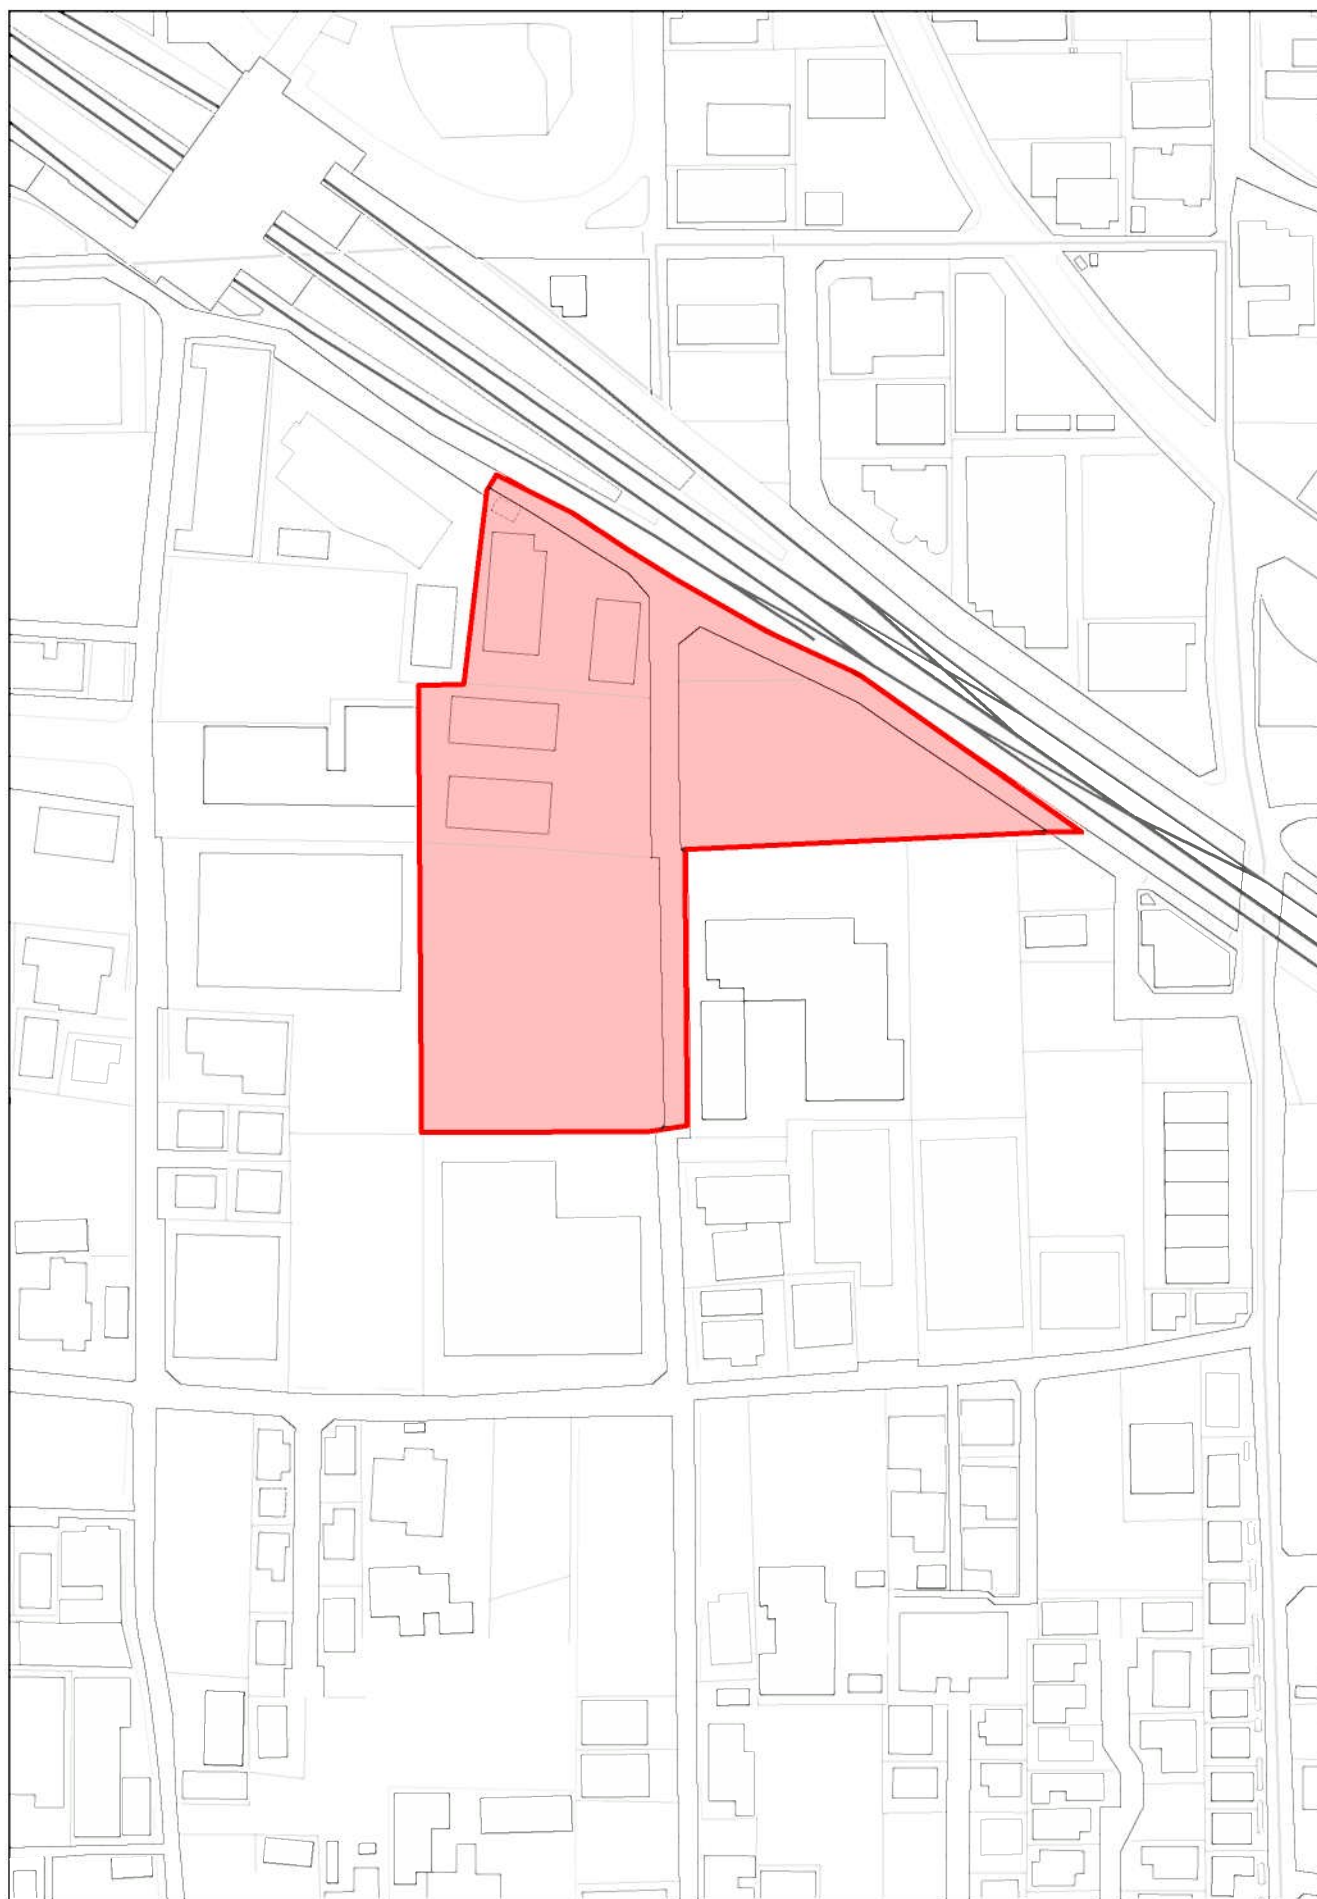

1/1,500


0m 25m 50m 75m 100m

④

第3处理分区

畑三丁目・逢坂一丁目

箇所図

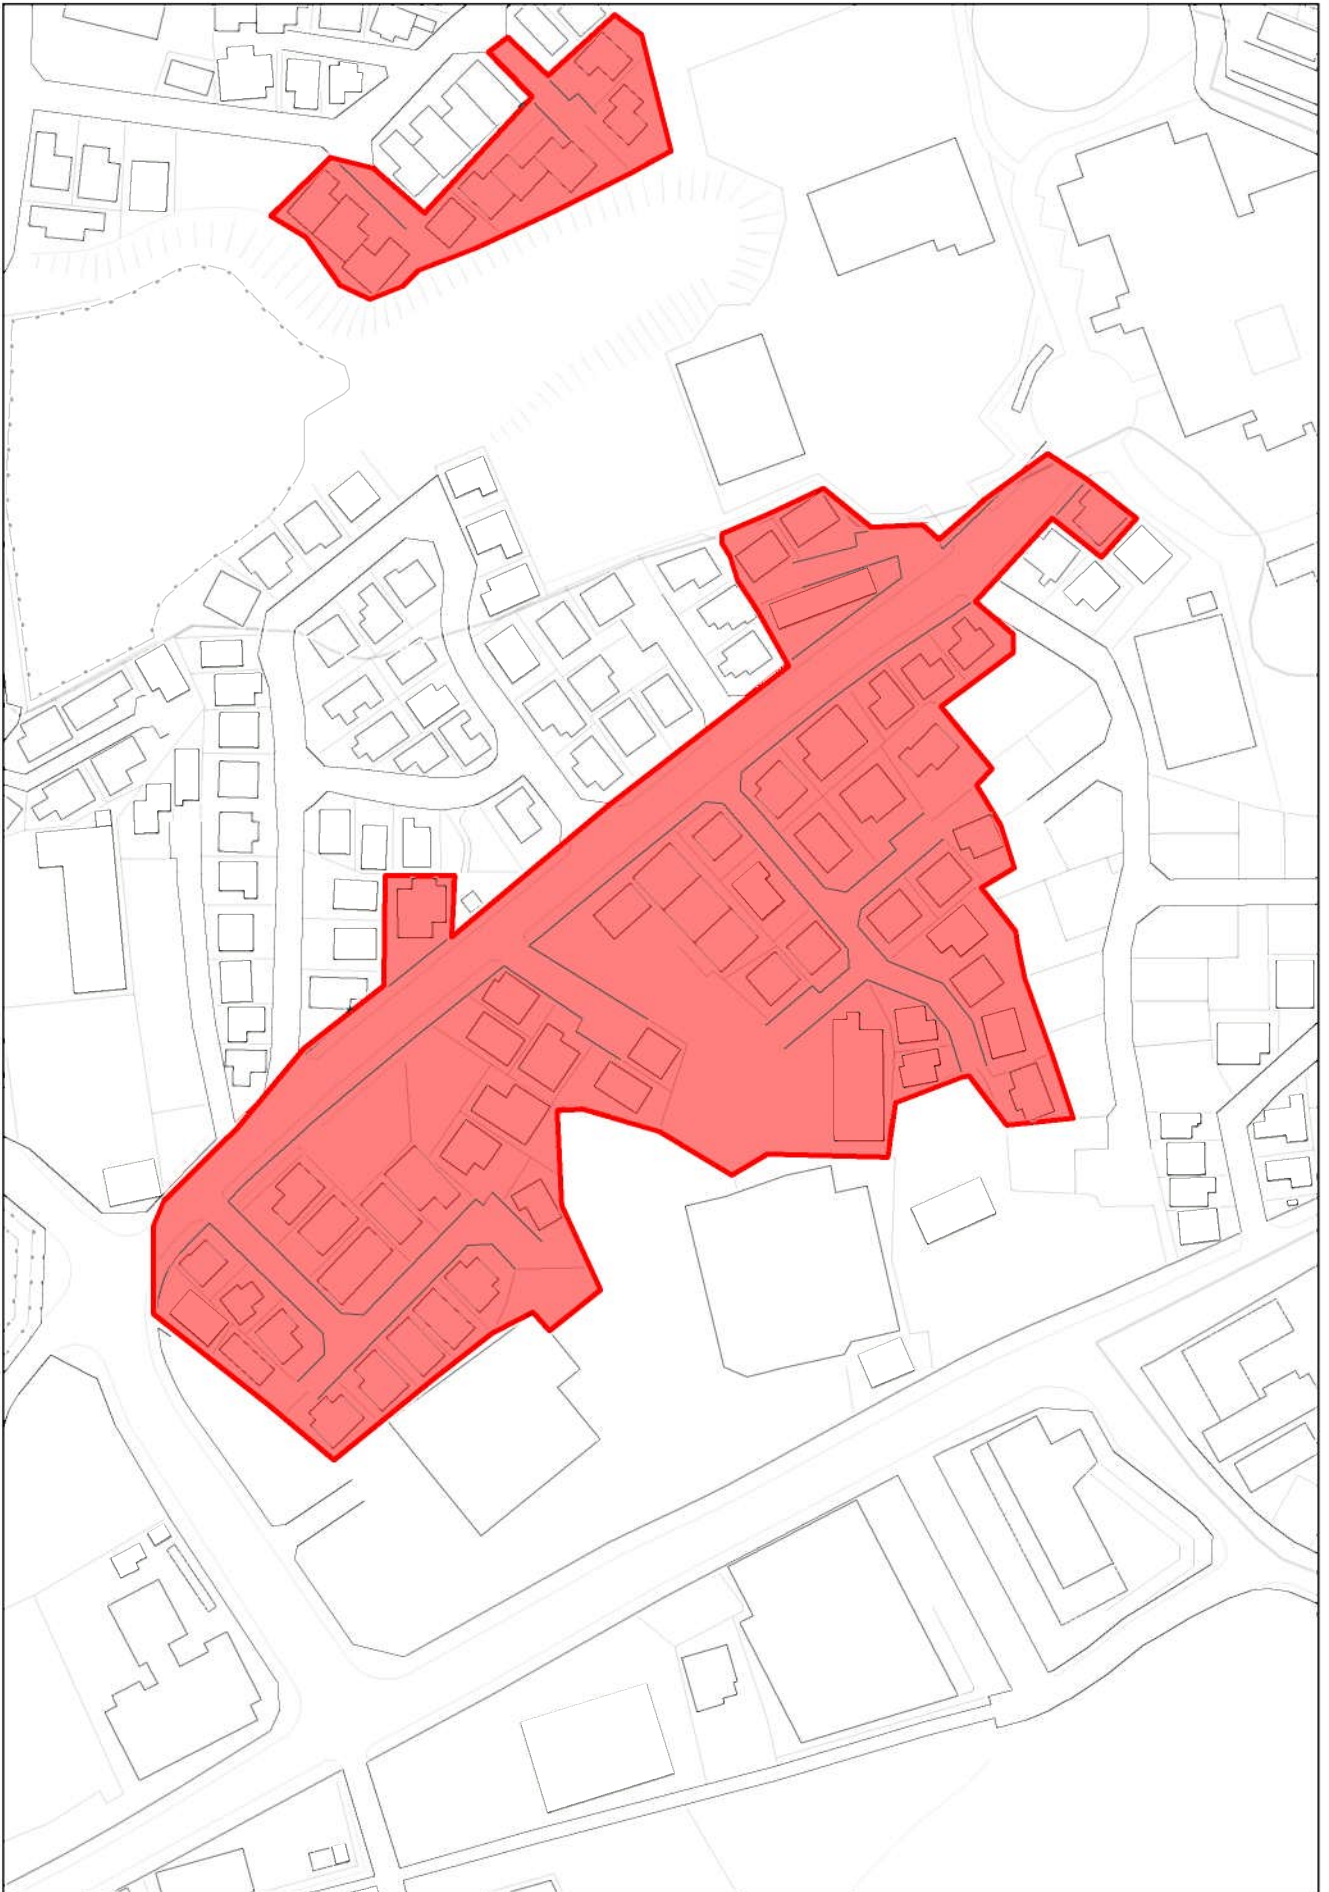


1/1,500

0m 25m 50m 75m 100m

⑤

第3处理分区
逢坂一丁目

箇所図

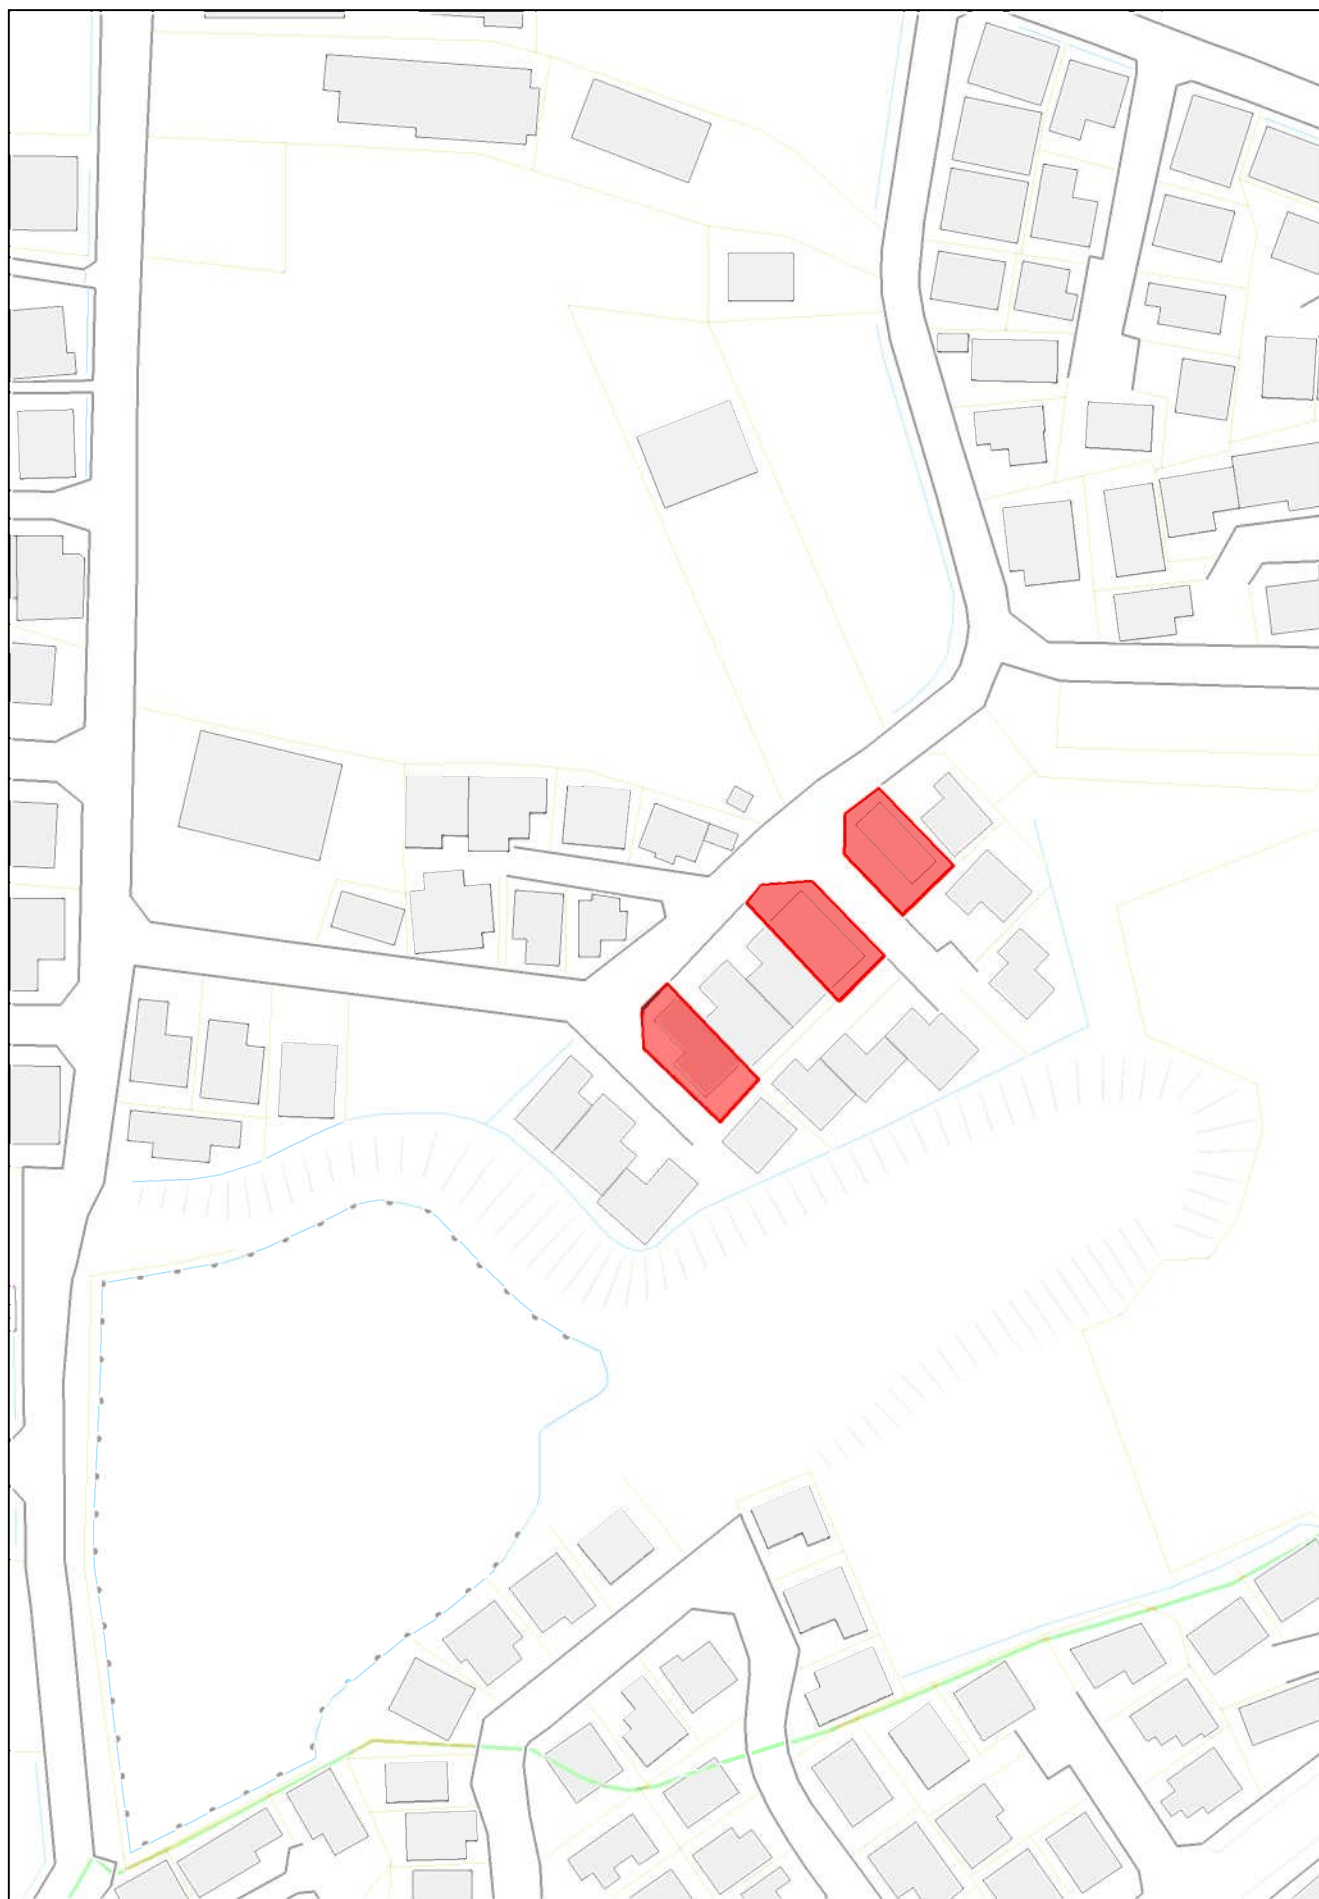


1/1,000

0m 20m 40m 60m 80m

6

第4处理分区
穴虫

箇所図

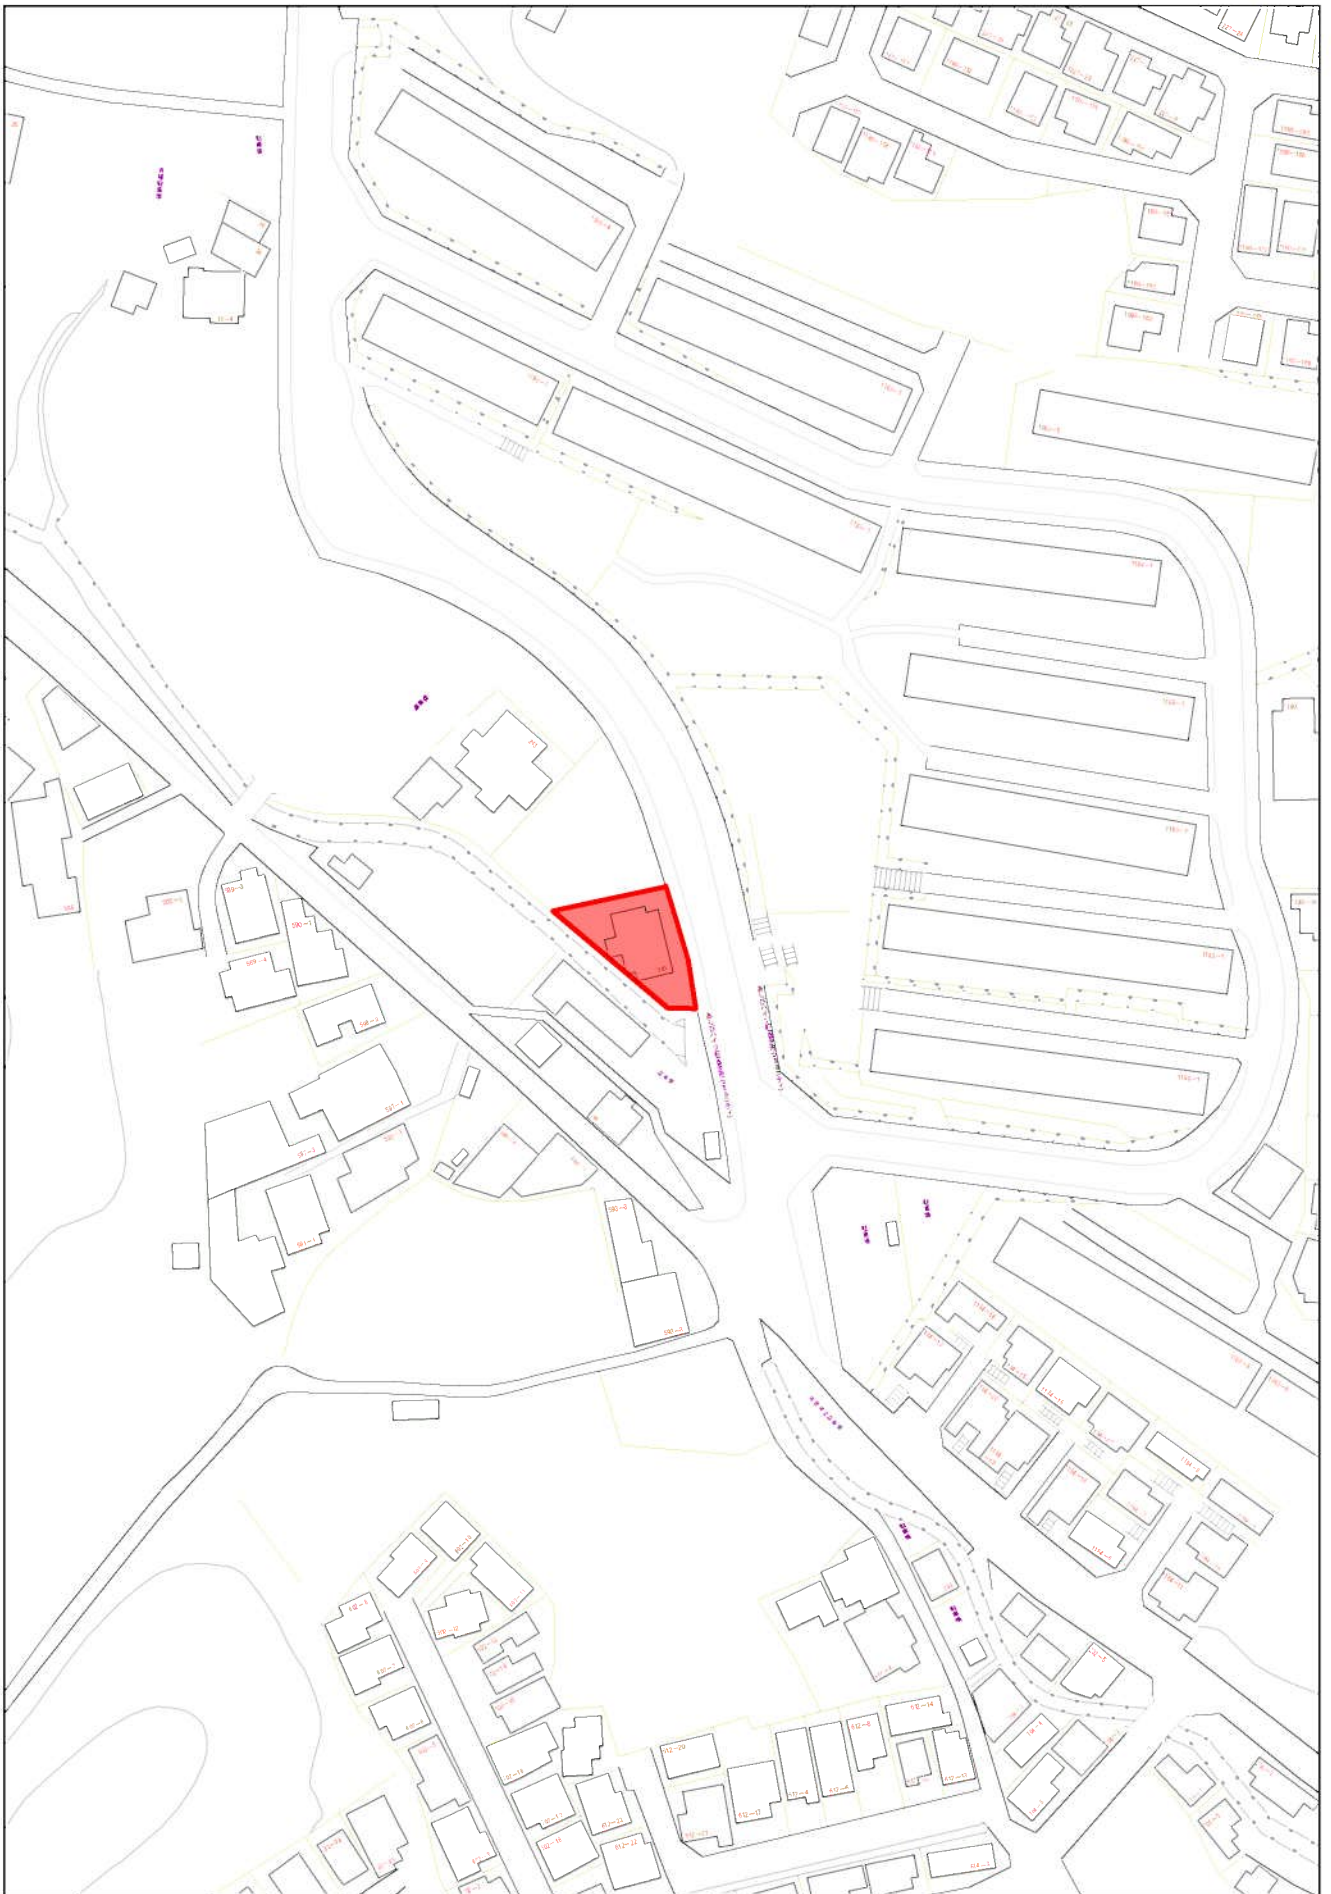

1/1,500


0m 25m 50m 75m 100m

7

第4処理分区

穴虫

箇所図

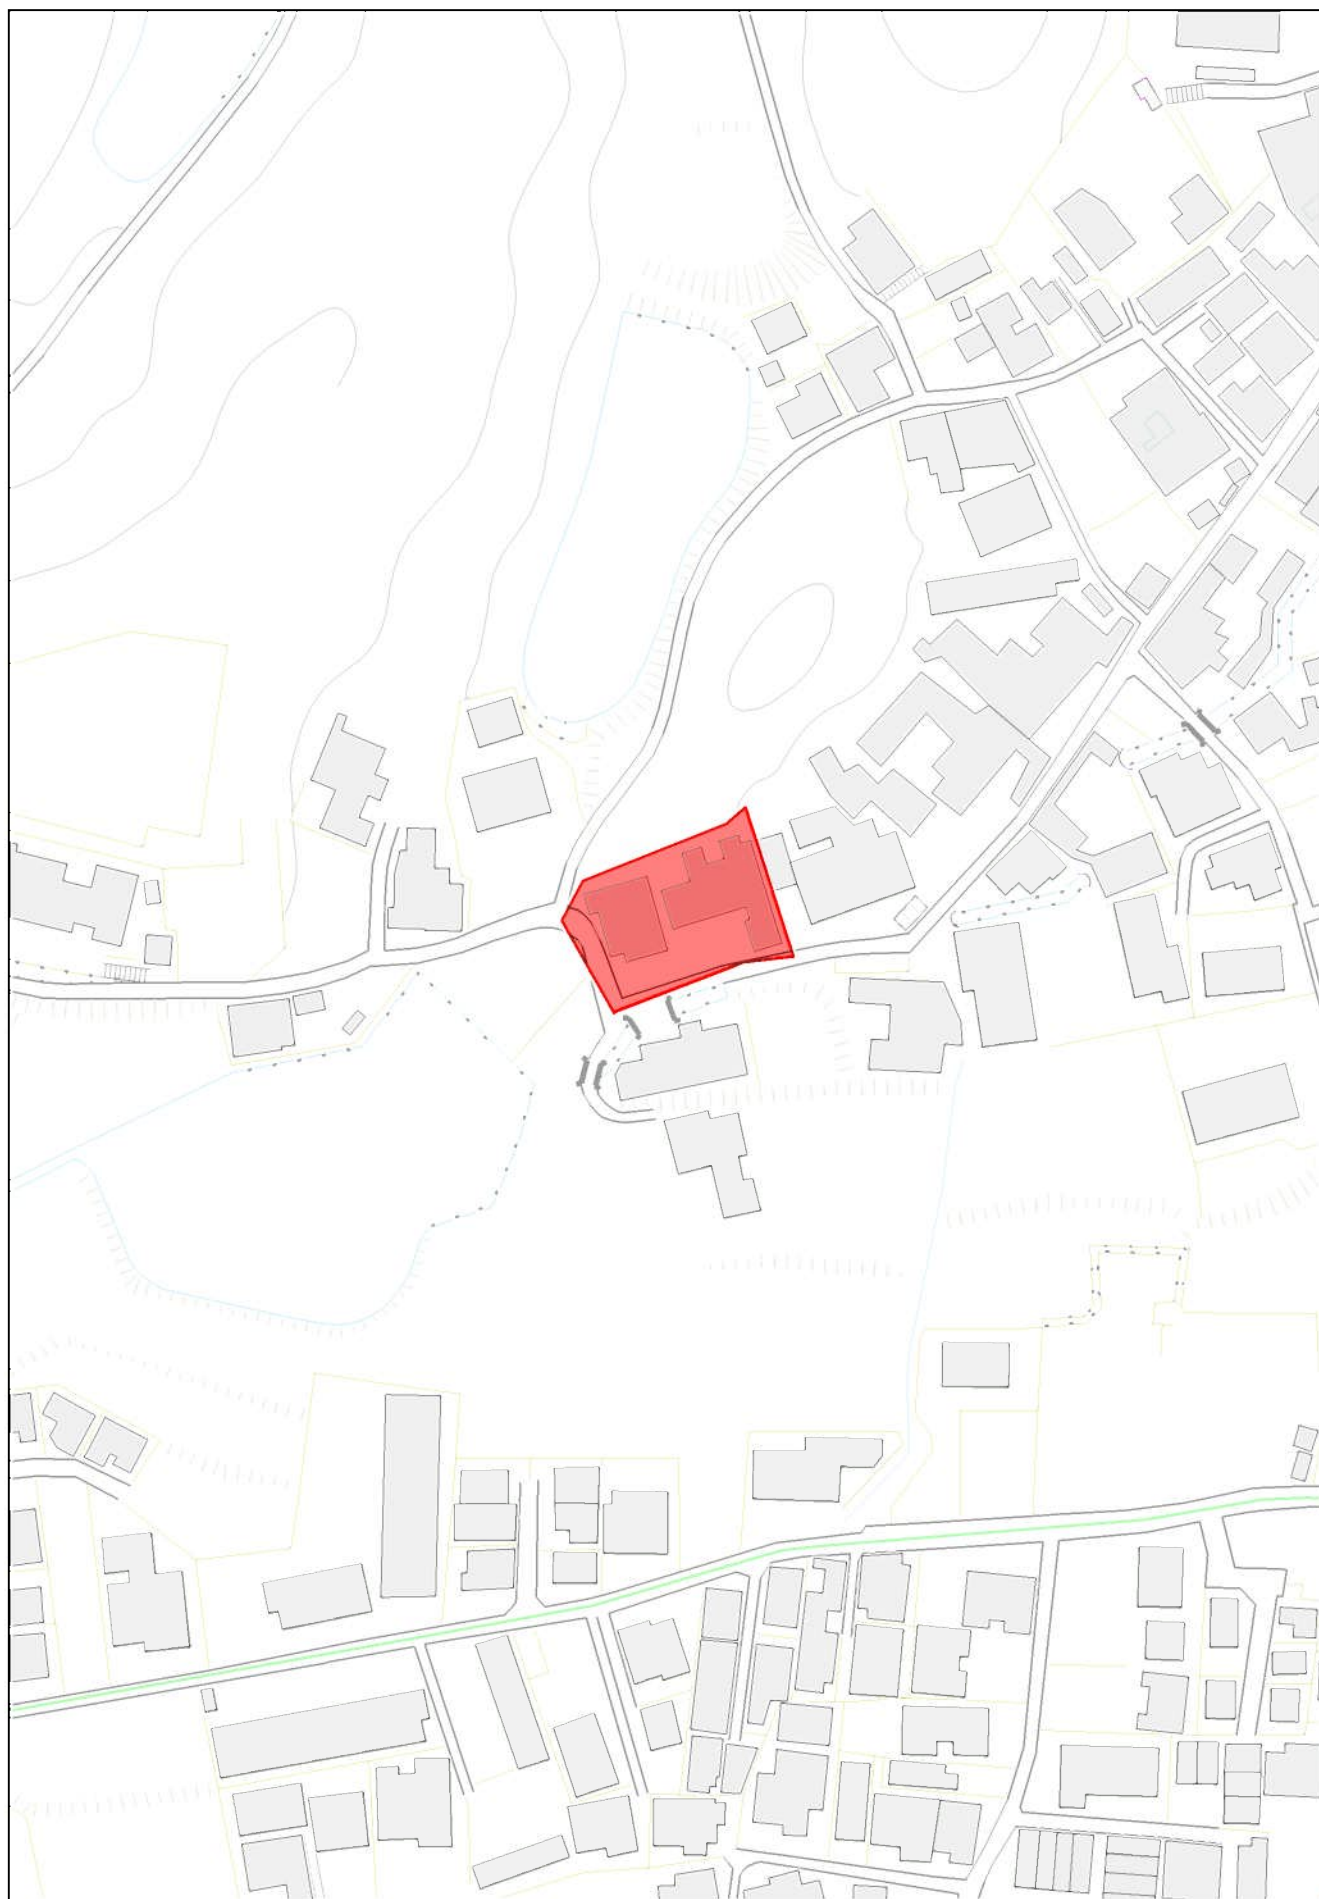

香芝市都市創造部下水道課

1/1,500


0m 25m 50m 75m 100m

8

第4处理分区

高

箇所図

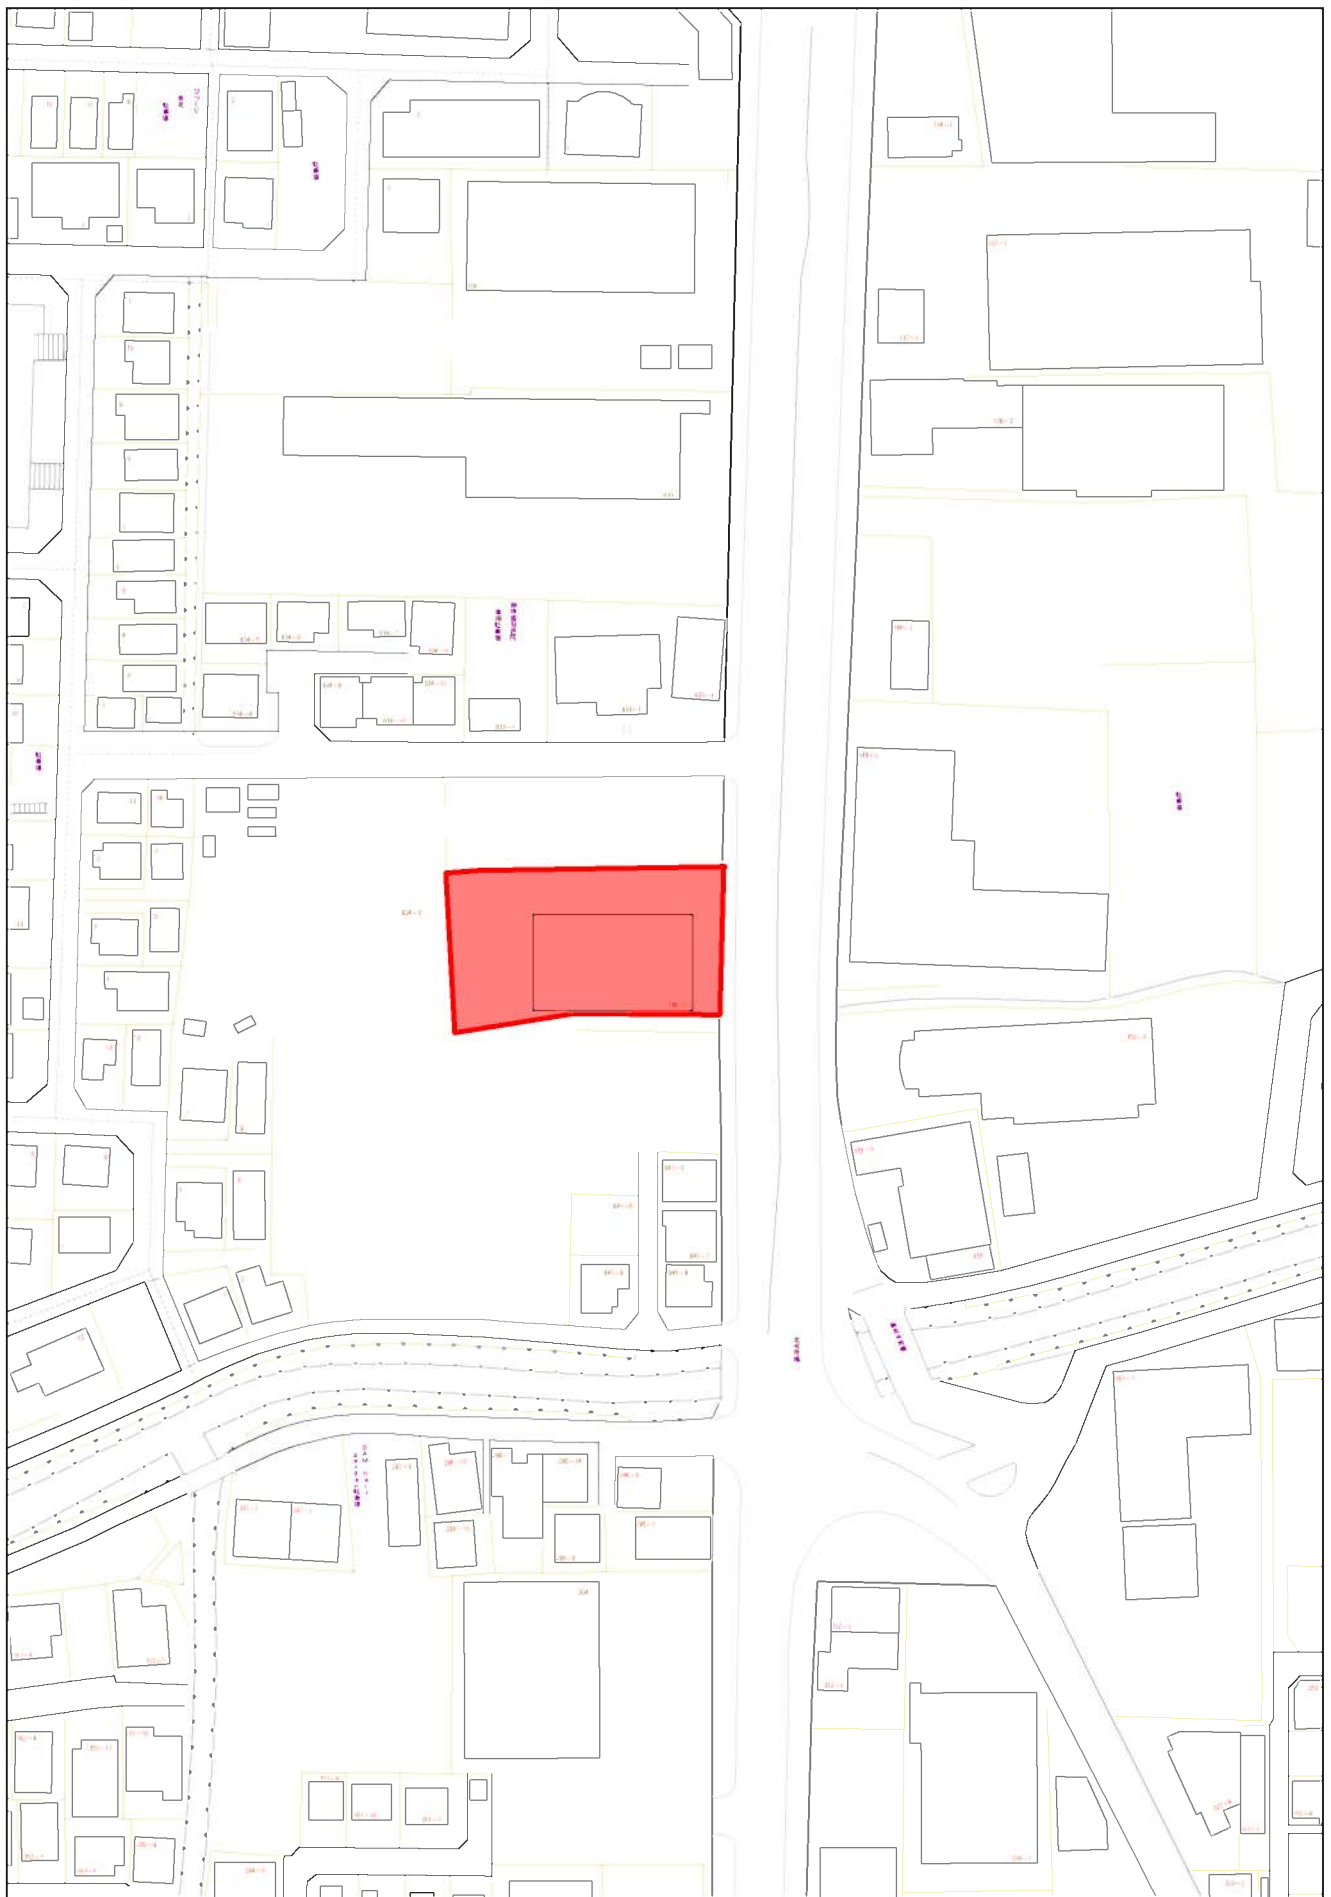

1/1,500

0m 25m 50m 75m 100m

⑨

第4处理分区
北今市三丁目

箇所図




1/1,500

0m 25m 50m 75m 100m

10

第4処理分区
北今市七丁目

箇所図

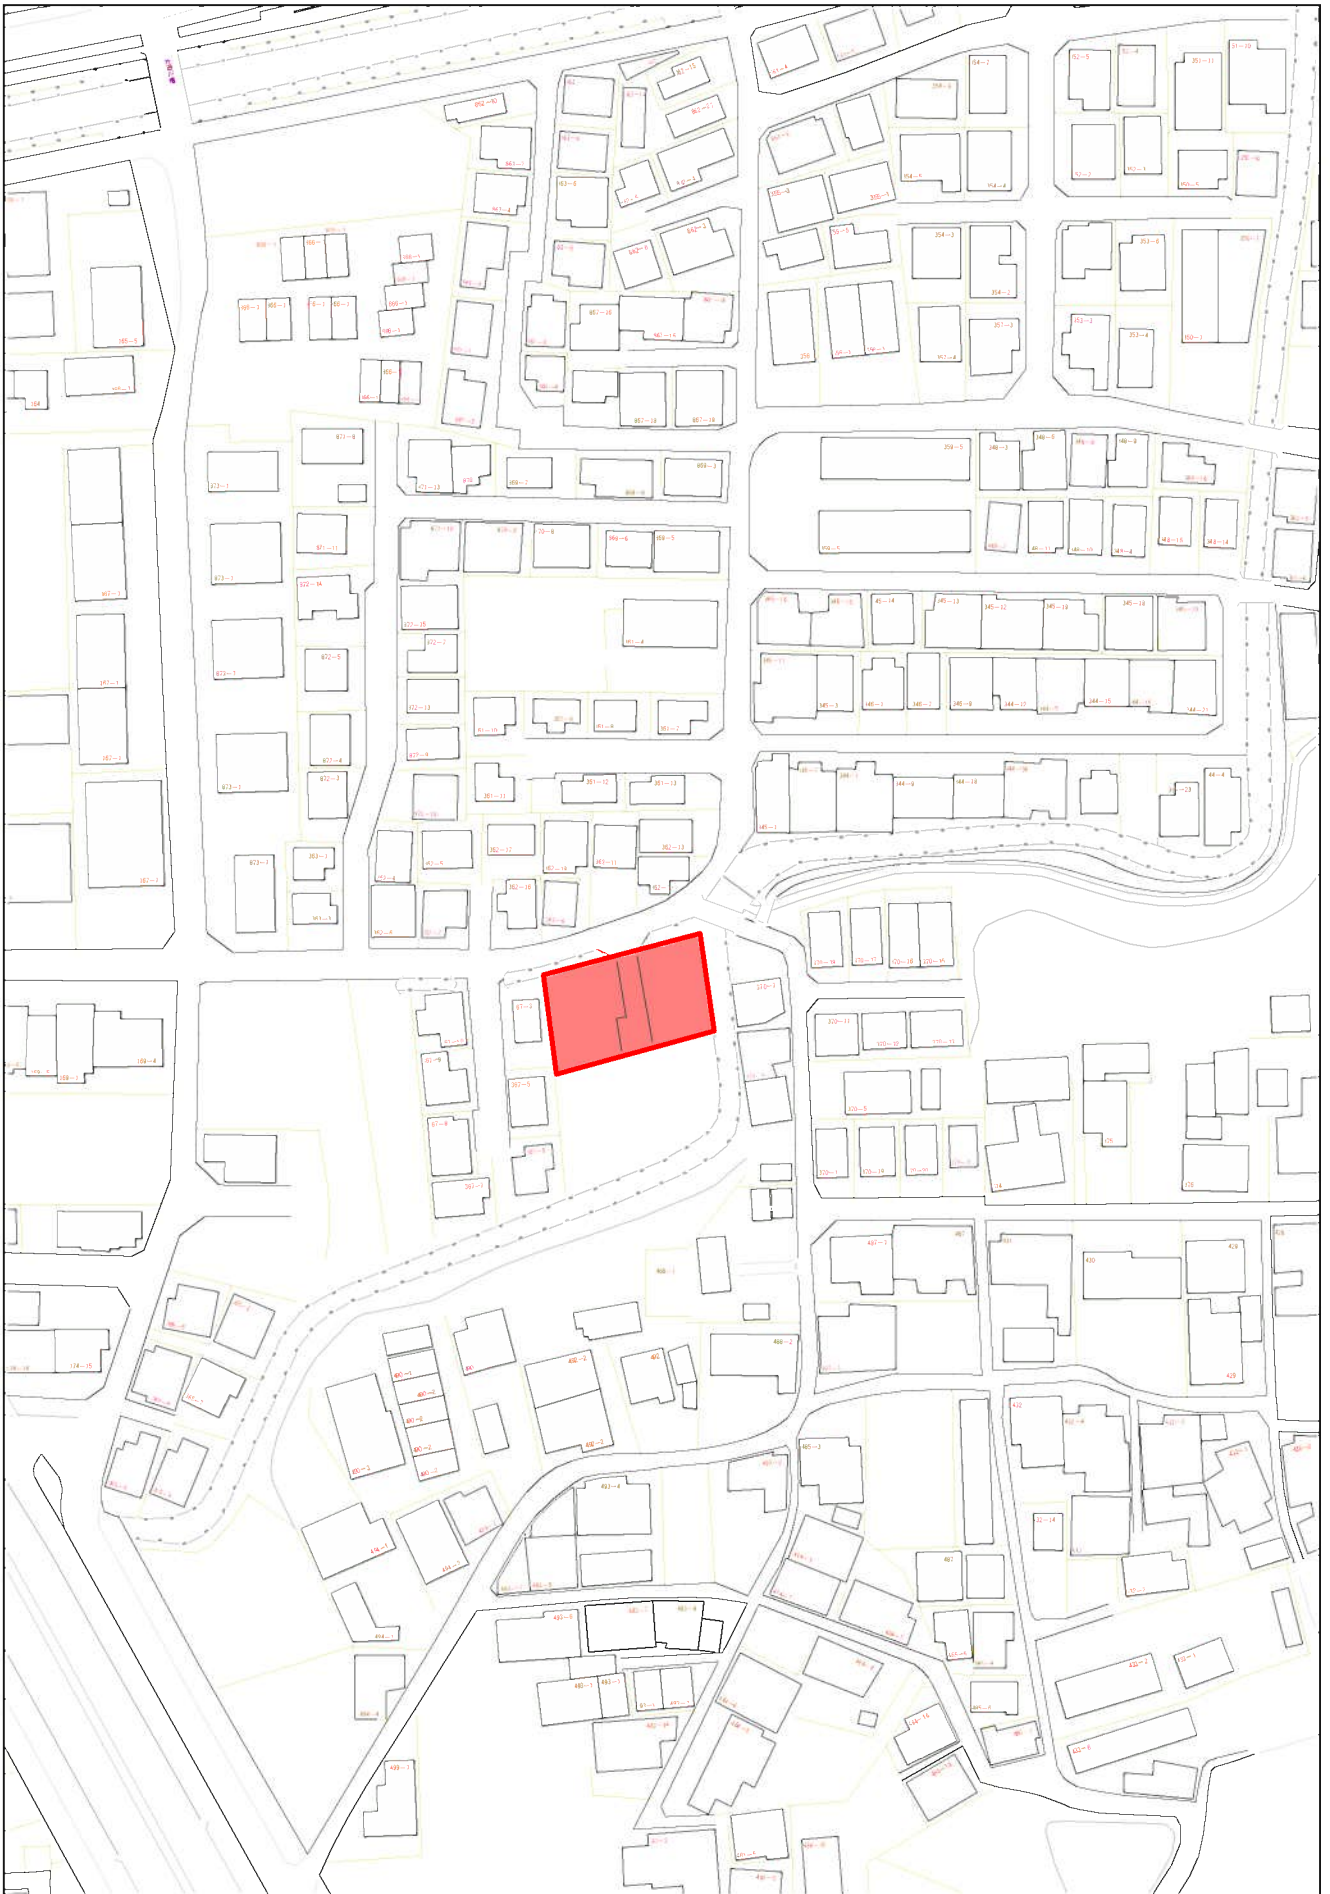


1/1,500

0m 25m 50m 75m 100m

11

第5处理分区
今泉

箇所図

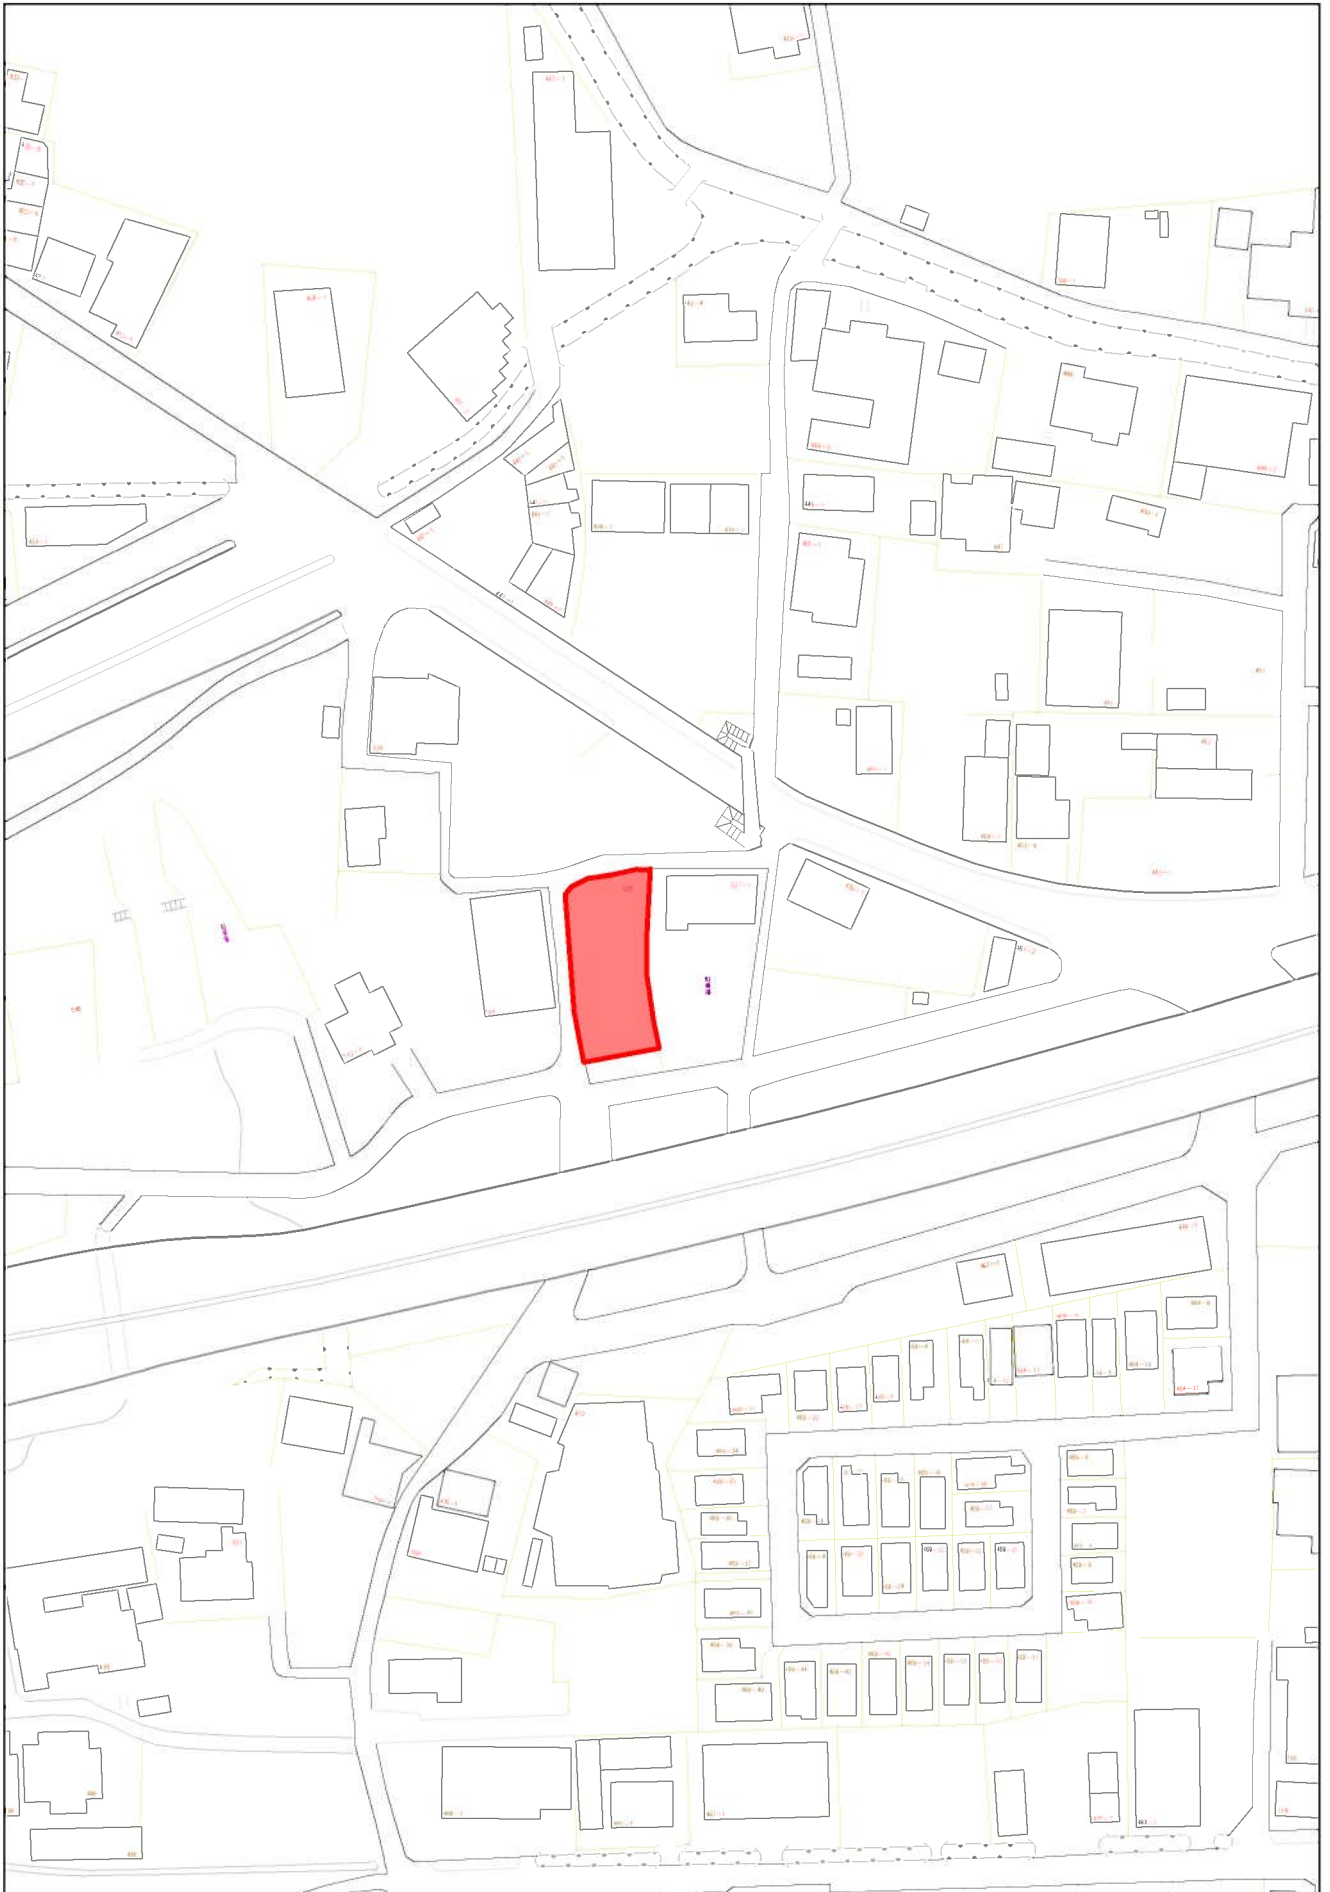

1/1,500

0m 25m 50m 75m 100m