



マンホールトイレ位置図 S=1:100
(真美ヶ丘東小学校)

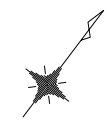


凡 例	
○	0号人孔
●	1号組立人孔
○	小型塩ビ人孔
—◇—	下水道 (雨水)
—◇—	下水道 (汚水)
—◇—	電 気
—◇—	NTT
—◇(高)—	ガ ス (高圧)
—◇(中)—	ガ ス (中圧)
—◇(低)—	ガ ス (低圧)
—◇(県水)—	水 道 (奈良県)
—◇(市水)—	水 道 (香芝市)

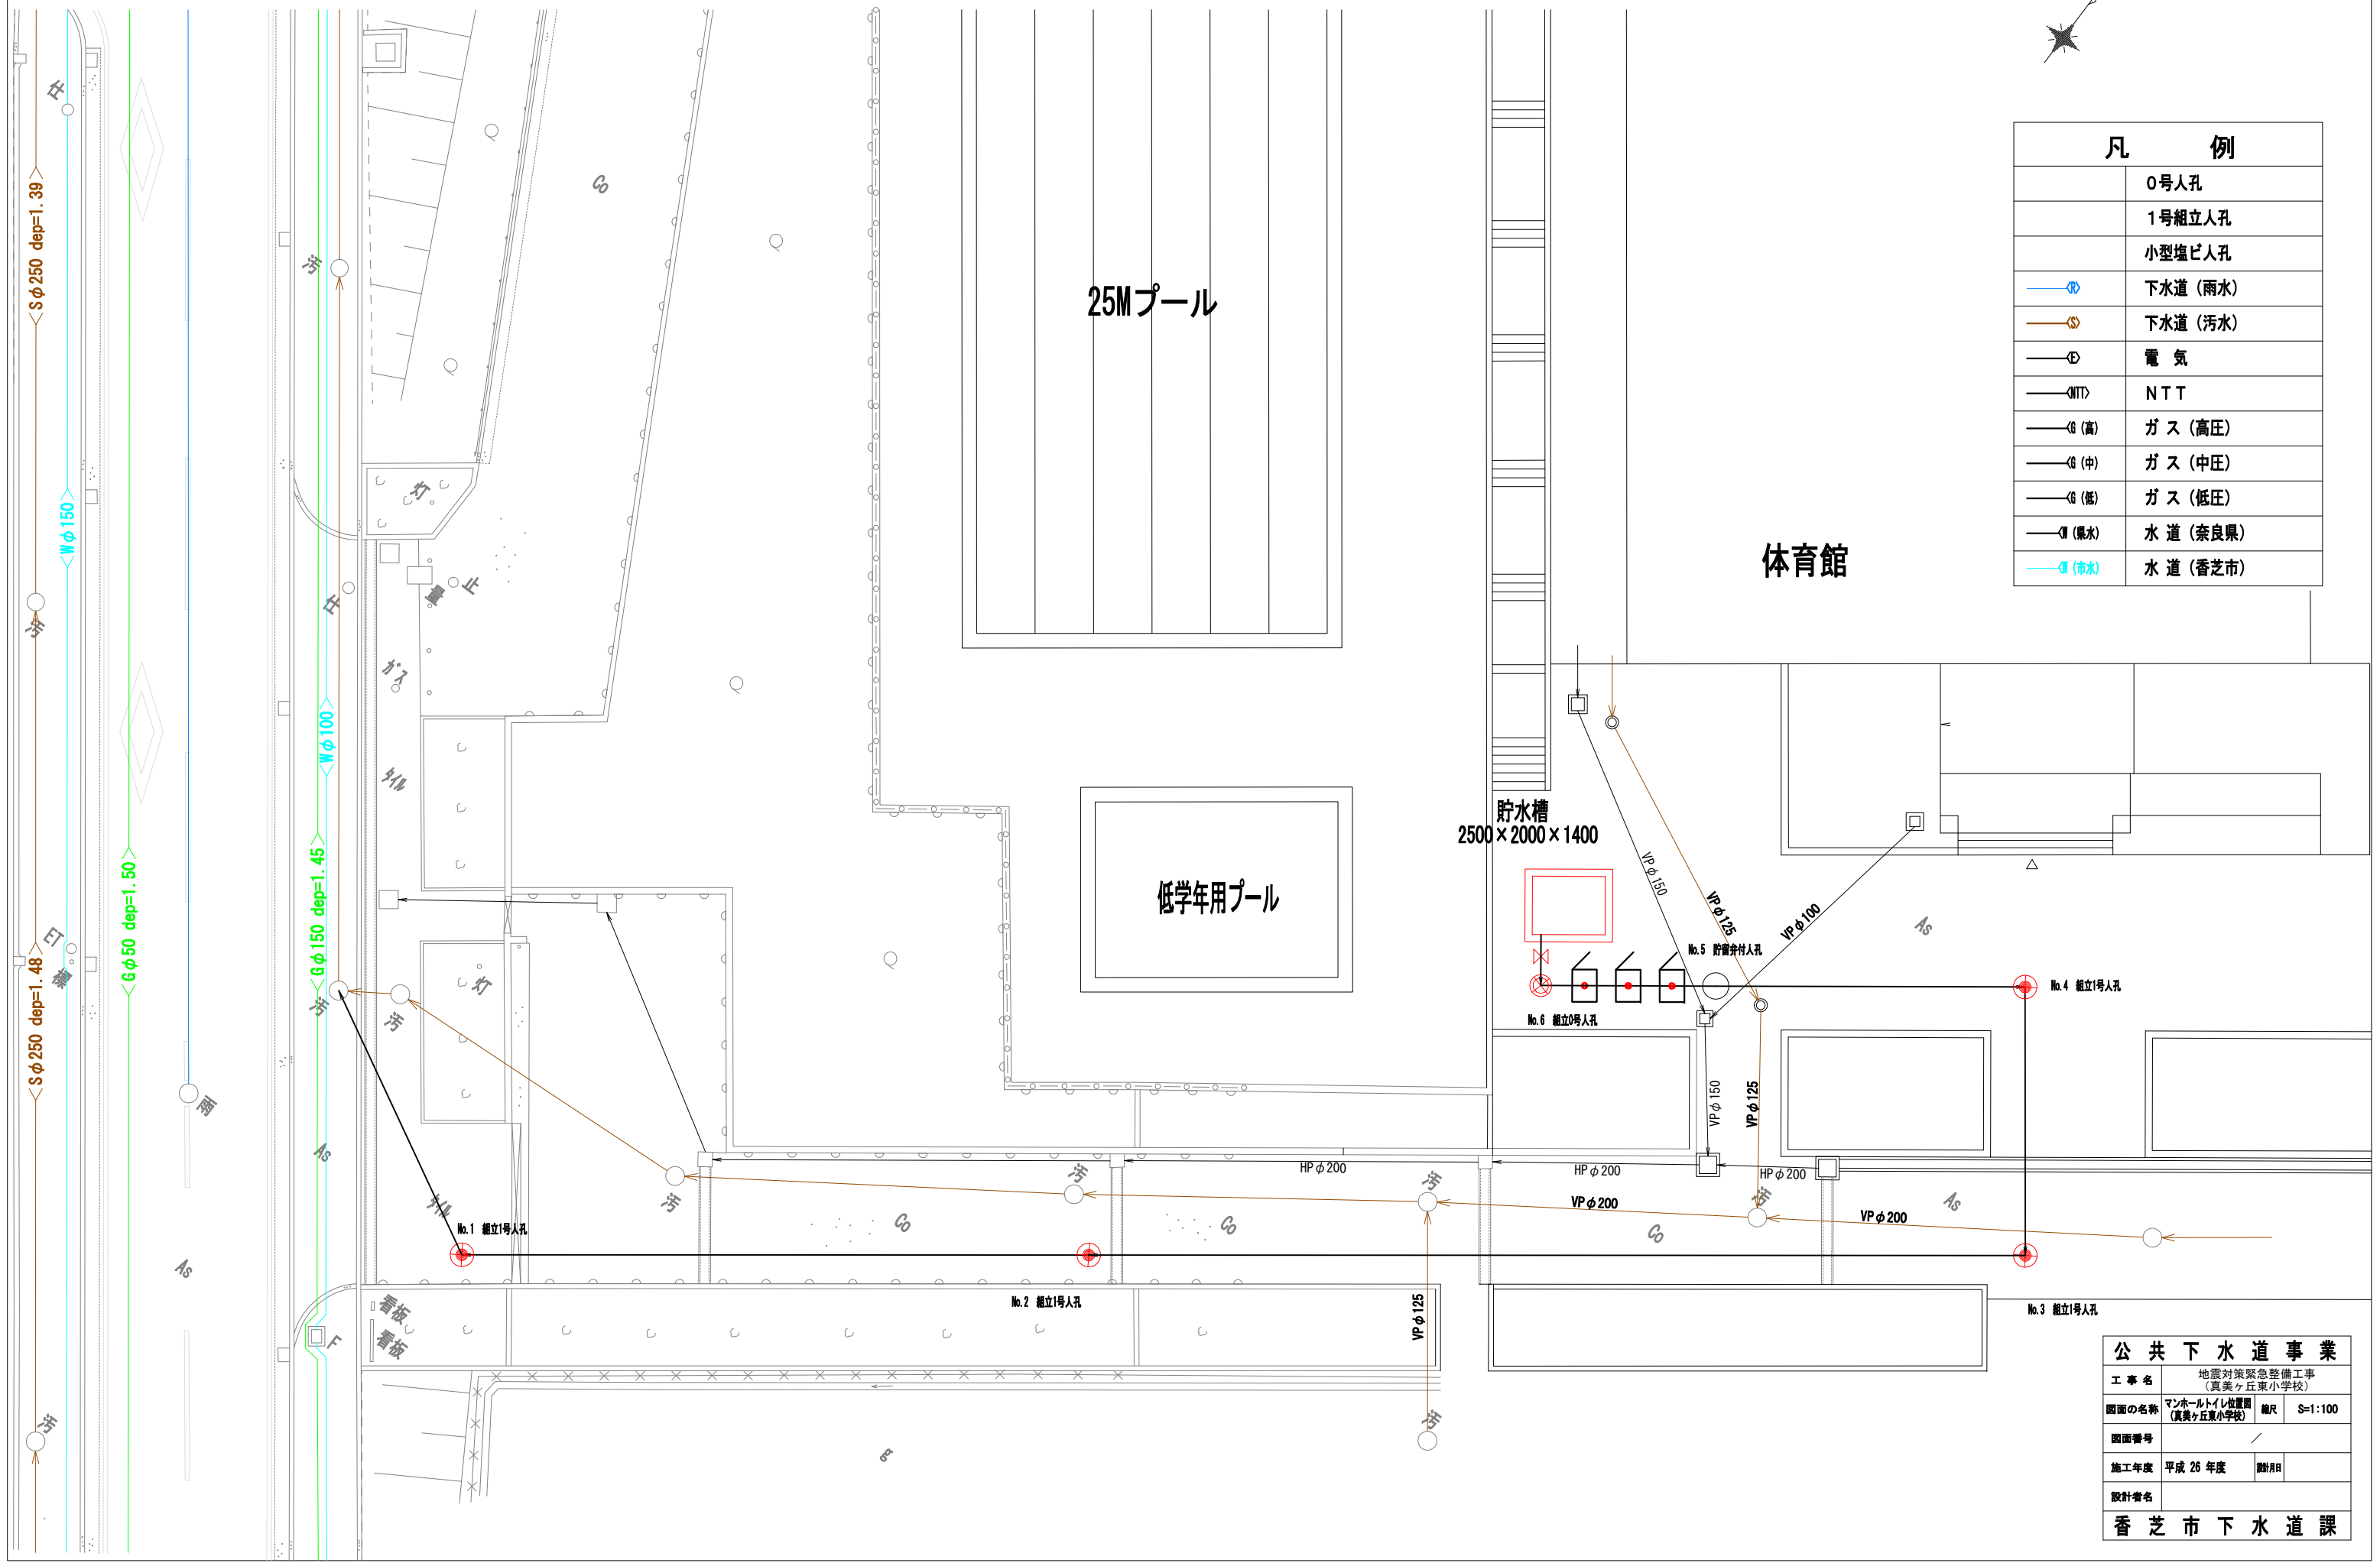


公 共 下 水 道 事 業		
工 事 名	地震対策緊急整備工事 (真美ヶ丘東小学校)	
図面の名称	マンホールトイレ位置図 (真美ヶ丘東小学校)	縮尺 S=1:100
図面番号	/	
施工年度	平成 26 年度	図 号
設計者名	香 芝 市 下 水 道 課	

マンホールトイレ詳細図 S=1:100
(真美ヶ丘東小学校)

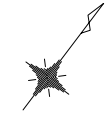

凡 例	
	0号人孔
	1号組立人孔
	小型塩ビ人孔
	下水道(雨水)
	下水道(汚水)
	電 気
	NTT
	ガ ス (高 圧)
	ガ ス (中 圧)
	ガ ス (低 圧)
	水 道 (奈良県)
	水 道 (香芝市)

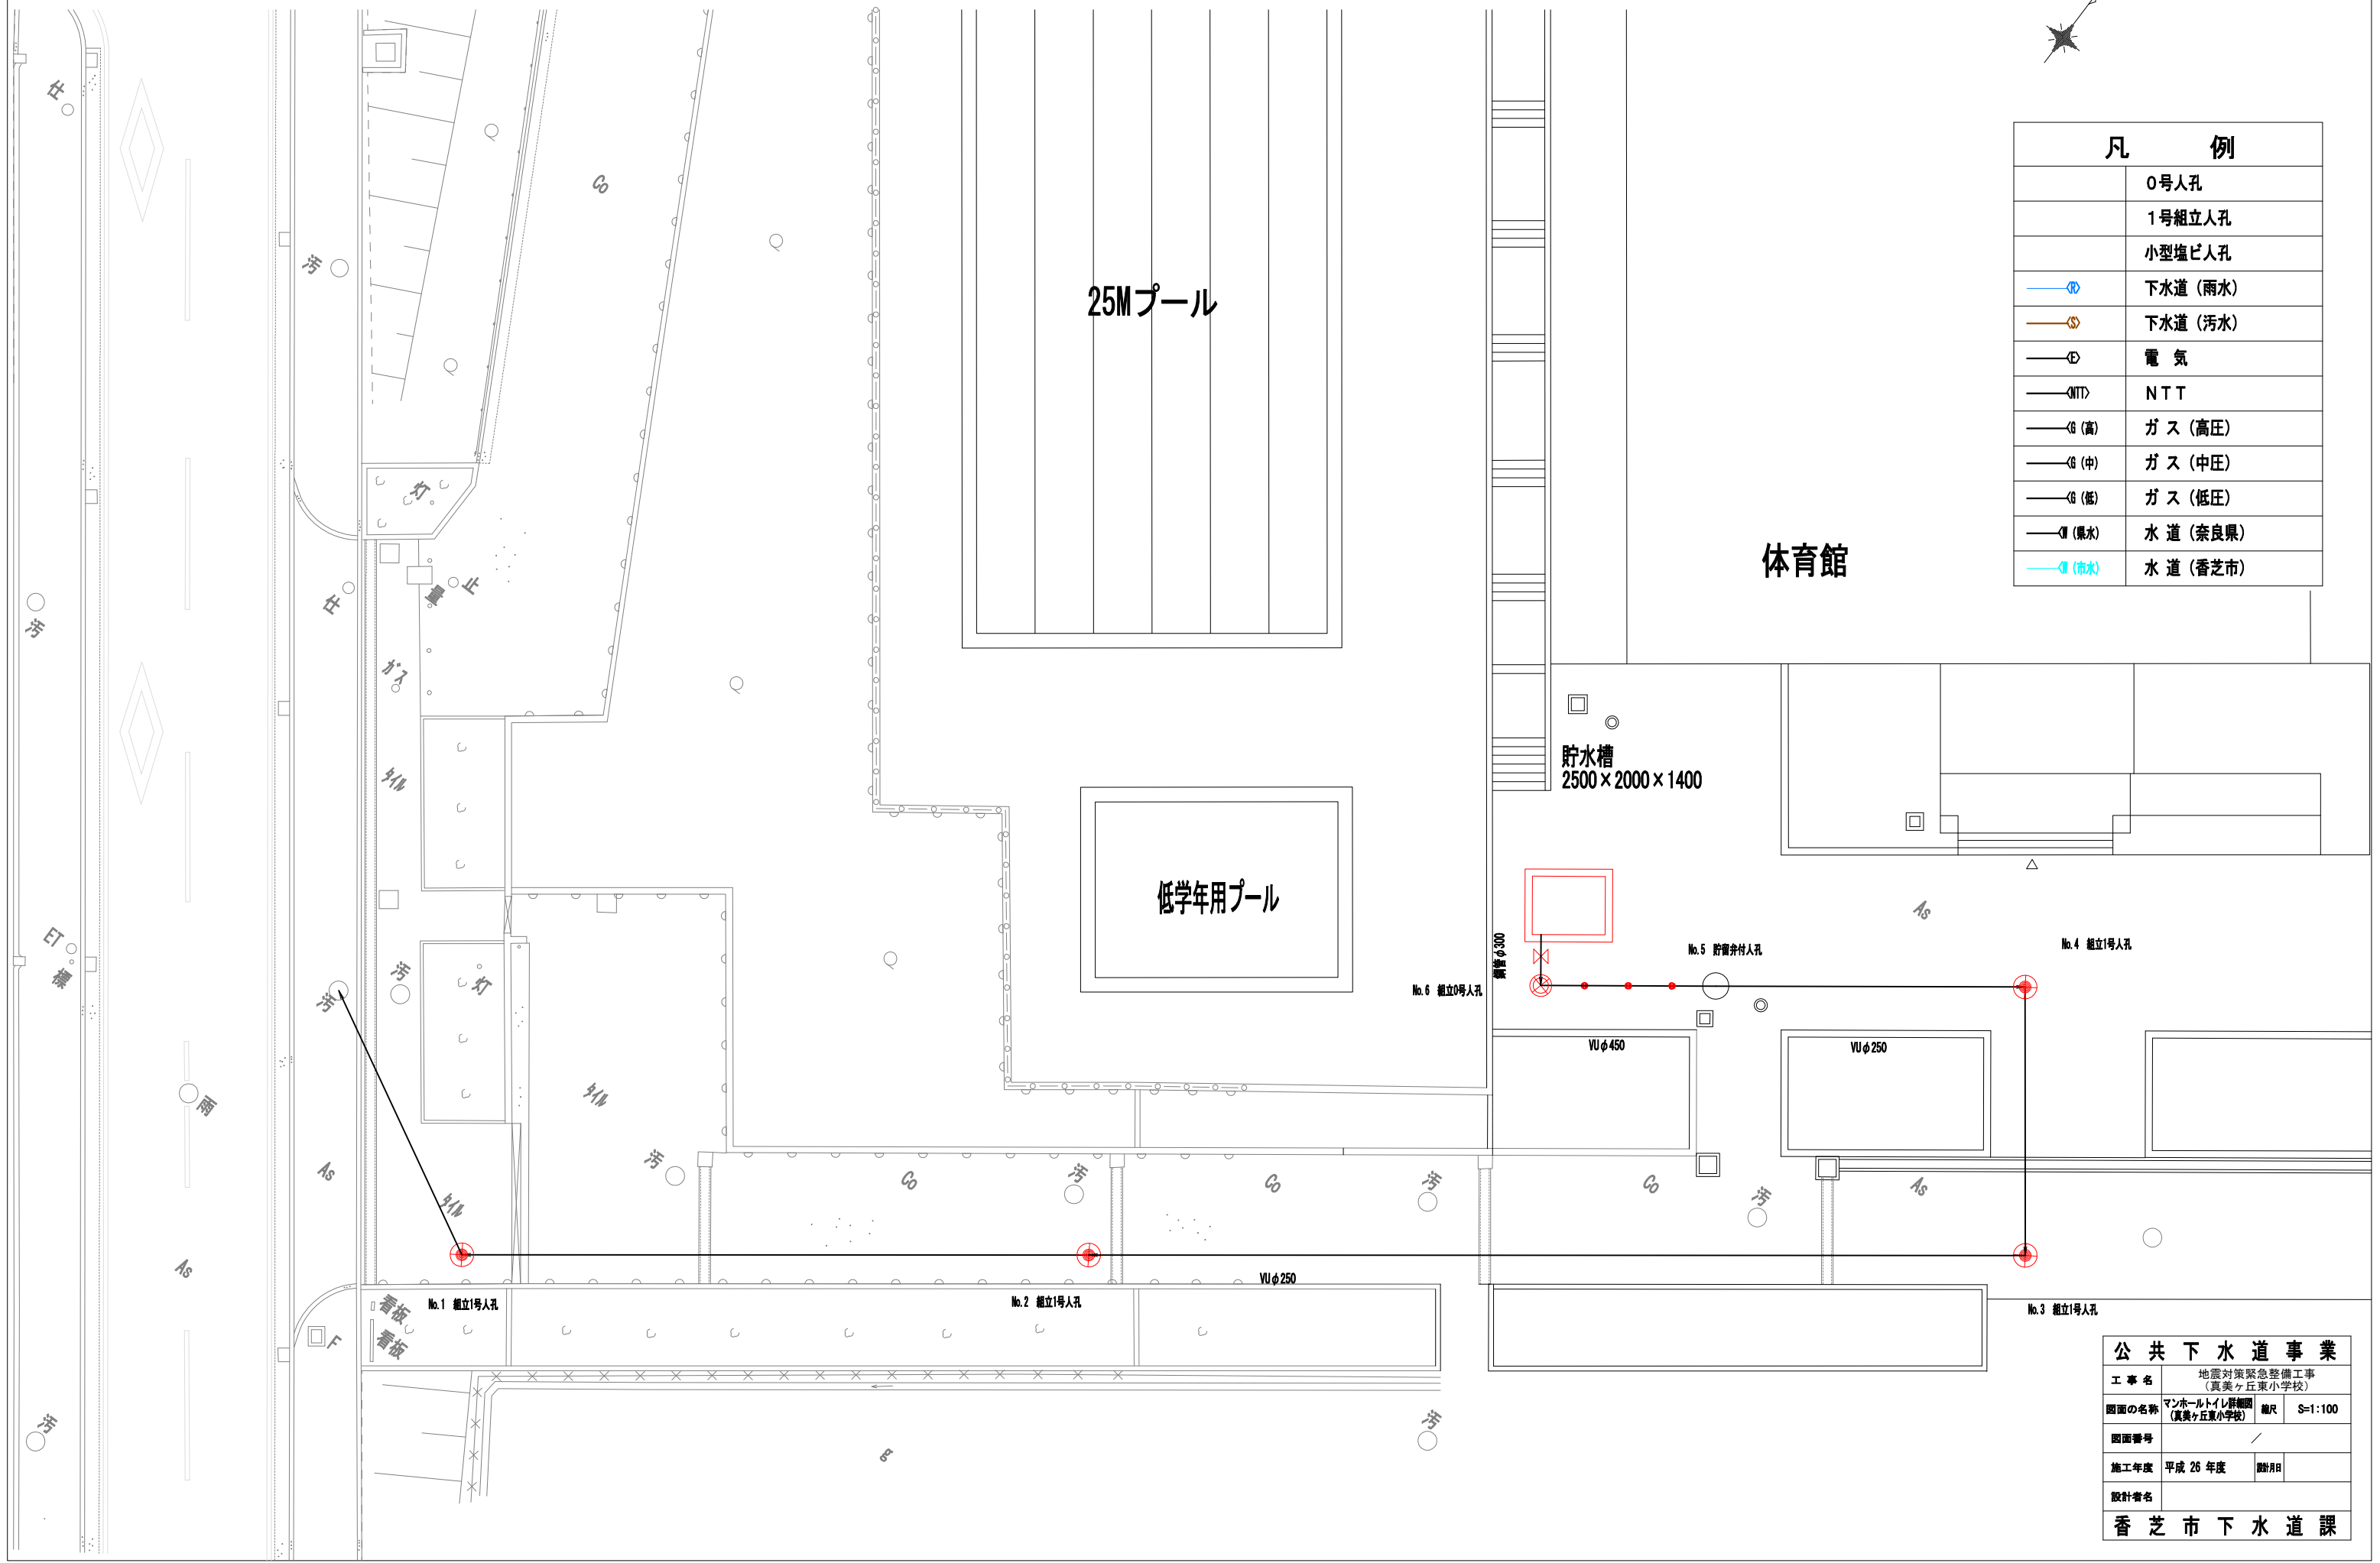

公 共 下 水 道 事 業	
工 事 名	地震対策緊急整備工事 (真美ヶ丘東小学校)
図面の名称	マンホールトイレ詳細図 (真美ヶ丘東小学校)
図面番号	/
施工年度	平成 26 年度
設計者名	香 芝 市 下 水 道 課

