


香芝白鳳台土地区画整理事業画地確定図

昭和六十年六月作成

大和測量株式会社調製

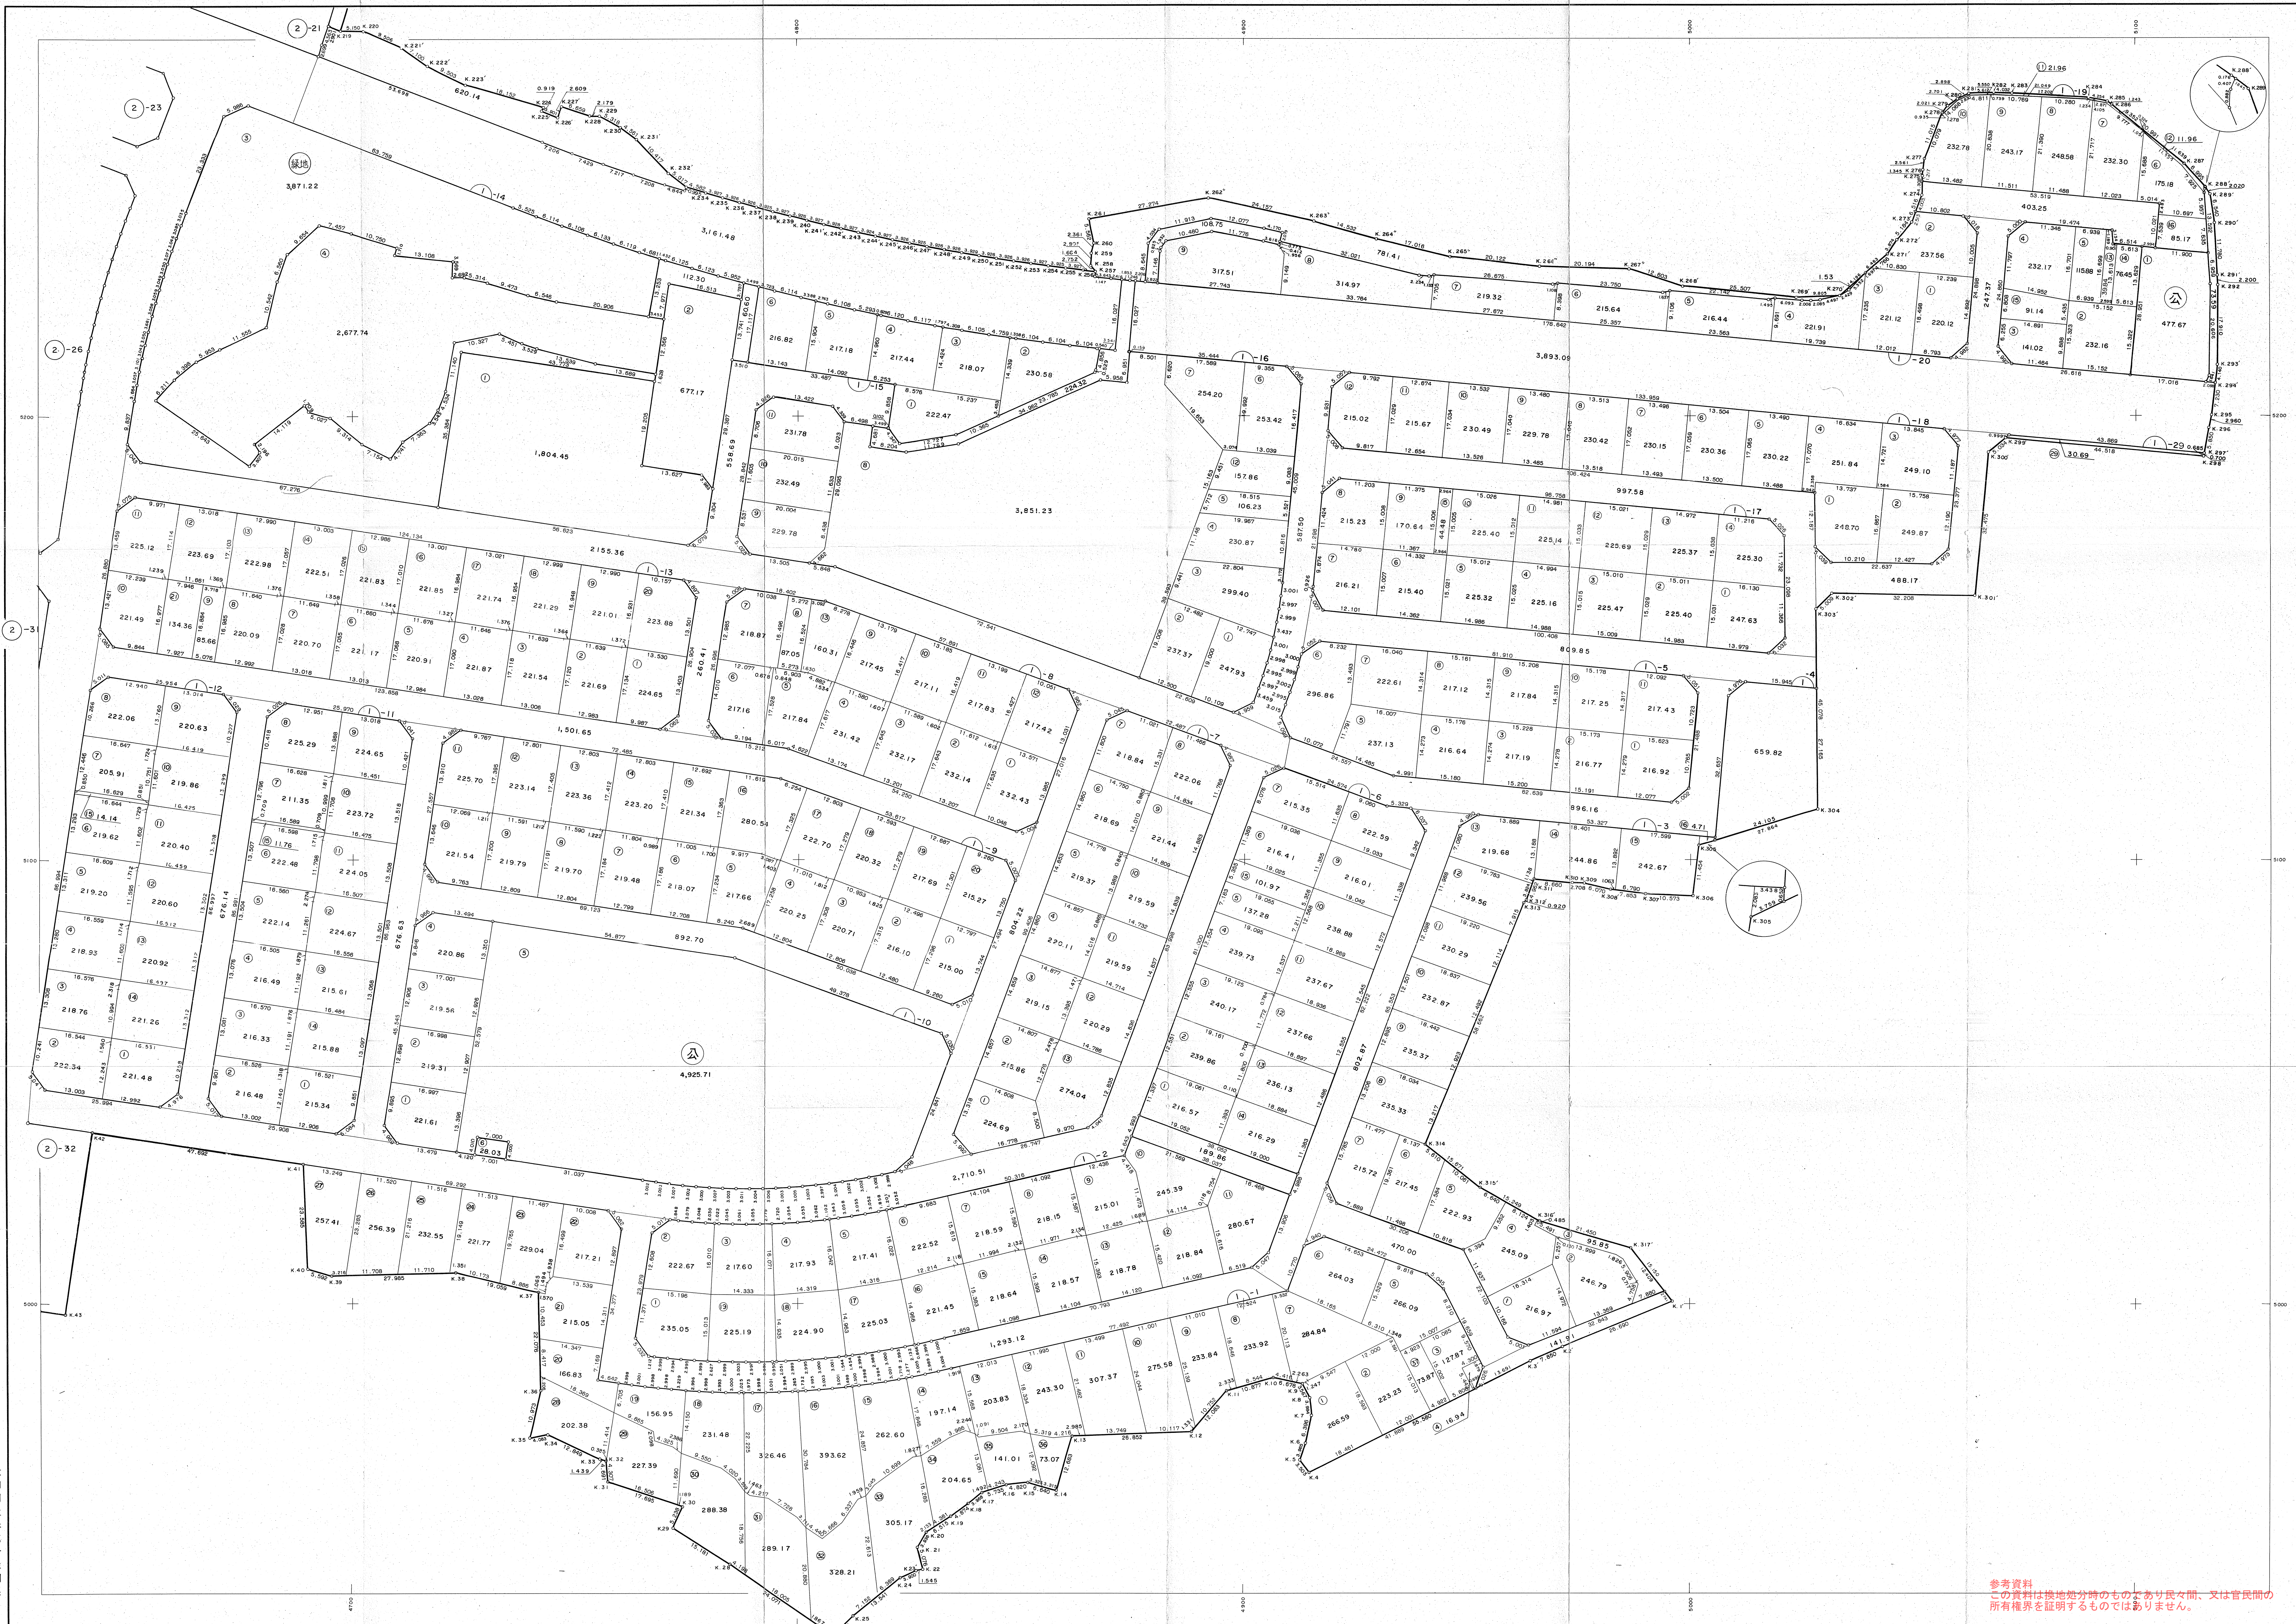

参考資料
この資料は換地処分時のものとあり、長々間、又は民間間の
所有権を証明するものではありません。

香芝白鳳台土地区画整理組合