

工事請負仮契約書

- 1 工事名 関屋小学校南館他改修工事
- 2 工事場所 香芝市関屋北五丁目7番1号
- 3 工期 本件工事請負契約締結に係る議案の議決の日から
令和9年12月28日まで
- 4 請負代金額 金683,441,000円
うち、取引に係る消費税及び地方消費税に相当する額
金62,131,000円
- 5 契約保証金 金68,350,000円
ただし、保証事業会社の保証 金68,350,000円
- 6 解体工事に要する費用等
- (1) 解体工事に要する費用 金25,000,000円
- (2) 再資源化等に要する費用 金3,000,000円
- (3) 分別解体等の方法
- ア コンクリート塊 (手作業、機械)
- イ 木材 (手作業、機械)
- ウ アスファルト塊 (――)
- (4) 再資源化等をする施設
- ア コンクリート塊 名称 株式会社梶本建材
所在地 奈良県磯城郡川西町大字下永960番1
- イ 木材 名称 株式会社I・T・O
所在地 奈良県奈良市南庄町136番地
- ウ アスファルト塊 名称 ――
所在地 ――
- 7 建設発生土の搬出先等
建設発生土の搬出先については仕様書に定めるとおり

上記の工事について、発注者と受注者は、各々の対等な立場における合意に基づいて、別添の条項によって公正な請負契約を締結し、信義に従って誠実にこれを履行するものとする。

また、受注者が共同企業体を結成している場合には、受注者は、別紙の共同企業体協定書により契約書記載の工事を共同連帯して請け負う。

本契約の証として本書の電磁的記録を作成し、発注者及び受注者が電子署名を施した上、各自その電磁的記録を保管する。

令和8年4月14日

発注者 奈良県香芝市本町1397番地
香芝市
市長 三橋和史

受注者 奈良県香芝市旭ヶ丘一丁目31番地の1
株式会社上村組
代表取締役 上村智津子

(総則)

第1条 発注者及び受注者は、この契約書(頭書を含む。以下同じ。)に基づき、設計図書(別冊の図面、仕様書、現場説明書及び現場説明に対する質問回答書をいう。以下同じ。)に従い、日本国の法令を遵守し、この契約(この契約書及び設計図書を内容とする工事の請負契約をいう。以下同じ。)を履行しなければならない。

- 2 受注者は、契約書記載の工事を契約書記載の工期限内に完成し、工事目的物を発注者に引き渡すものとし、発注者は、その請負代金を支払うものとする。
- 3 仮設、施工方法その他工事目的物を完成するために必要な一切の手段(以下「施工方法等」という。)については、この契約書及び設計図書に特別の定めがある場合を除き、受注者がその責任において定める。
- 4 受注者は、この契約の履行に関して知り得た秘密を漏らしてはならない。
- 5 この契約書に定める催告、請求、通知、報告、申出、承諾及び解除は、書面により行わなければならない。
- 6 この契約の履行に関して発注者と受注者との間で用いる言語は、日本語とする。
- 7 この契約書に定める金銭の支払いに用いる通貨は、日本円とする。
- 8 この契約の履行に関して発注者と受注者との間で用いる計量単位は、設計図書に特別の定めがある場合を除き、計量法(平成4年法律第51号)に定めるものとする。
- 9 この契約書及び設計図書における期間の定めについては、民法(明治29年法律第89号)及び商法(明治32年法律第48号)の定めるところによるものとする。
- 10 この契約は、日本国の法令に準拠するものとする。
- 11 この契約に係る訴訟については、日本国の裁判所をもって合意による専属的管轄裁判所とする。
- 12 受注者が共同企業体を結成している場合においては、発注者は、この契約に基づくすべての行為を共同企業体の代表者に対して行うものとし、発注者が当該代表者に対して行ったこの契約に基づくすべての行為は、当該企業体のすべての構成員に対して行ったものとみなし、また、受注者は、発注者に対して行うこの契約に基づくすべての行為について当該代表者を通じて行わなければならない。

(関連工事の調整)

第2条 発注者は、受注者の施工する工事及び発注者の発注に係る第三者の施工する他の工事が施工上密接に関連する場合において、必要があるときは、その施工につき、調整を行うものとする。この場合においては、受注者は、発注者の調整に従い、当該第三者の行う工事の円滑な施工に協力しなければならない。

(請負代金内訳書及び工程表)

第3条 受注者は、この契約締結後14日以内に設計図書に基づいて、請負代金内訳書(以下「内訳書」という。)及び工程表を作成し、発注者に提出しなければならない。

- 2 内訳書及び工程表は、発注者及び受注者を拘束するものではない。

(契約の保証)

第4条 受注者は、この契約の締結と同時に、次の各号のいずれかに掲げる保証を付さなければならない。ただし、第5号の場合においては、履行保証保険契約の締結後、直ちにその保険証券を発注者に寄託しなければならない。

- (1) 契約保証金の納付
- (2) 契約保証金に代わる担保となる有価証券等の提供
- (3) この契約による債務の不履行により生ずる損害金の支払いを保証する銀行、発注者が確実と認める金融機関又は保証事業会社(公共工事の前払金保証事業に関する法律(昭和27年法律第184号)第

2条第4項に規定する保証事業会社をいう。以下同じ。)の保証
(4)この契約による債務の履行を保証する公共工事履行保証証券による保証
(5)この契約による債務の不履行により生ずる損害をてん補する履行保証保険契約の締結

- 2 受注者は、前項の規定による保険証券の寄託に代えて、電子情報処理組織を使用する方法その他の情報通信の技術を利用する方法(以下「電磁的方法」という。)であって、当該履行保証保険契約の相手方が定め、発注者が認めた措置を講ずることができる。この場合において、受注者は、当該保険証券を寄託したものとみなす。
- 3 第1項の保証に係る契約保証金の額、保証金額又は保険金額(第6項において「保証の額」という。)は、請負代金額の10分の1以上としなければならない。
- 4 受注者が第1項第3号から第5号までのいずれかに掲げる保証を付す場合は、当該保証は第54条第3項各号に規定する者による契約の解除の場合についても保証するものでなければならない。
- 5 第1項の規定により、受注者が同項第2号又は第3号に掲げる保証を付したときは、当該保証は契約保証金に代わる担保の提供として行われたものとし、同項第4号又は第5号に掲げる保証を付したときは契約保証金の納付を免除する。
- 6 請負代金額の変更があった場合には、保証の額が変更後の請負代金額の10分の1に達するまで、発注者は、保証の額の増額を請求することができ、受注者は、保証の額の減額を請求することができる。

(権利義務の譲渡等)

第5条 受注者は、この契約により生ずる権利又は義務を第三者に譲渡し、又は承継させてはならない。ただし、あらかじめ、発注者の承諾を得た場合は、この限りでない。

- 2 受注者は、工事目的物並びに工事材料(工場製品を含む。以下同じ。)のうち第13条第2項の規定による検査に合格したもの及び第38条第3項の規定による部分払のための確認を受けたものを第三者に譲渡し、貸与し、又は抵当権その他の担保の目的に供してはならない。ただし、あらかじめ、発注者の承諾を得た場合は、この限りでない。
- 3 受注者が前払金の使用や部分払等によってもなおこの契約の目的物に係る工事の施工に必要な資金が不足することを疎明したときは、発注者は、特段の理由がある場合を除き、受注者の請負代金債権の譲渡について、第1項ただし書の承諾をしなければならない。
- 4 受注者は、前項の規定により、第1項ただし書の承諾を受けた場合は、請負代金債権の譲渡により得た資金をこの契約の目的物に係る工事の施工以外に使用してはならず、またその用途を疎明する書類を発注者に提出しなければならない。

(一括委任又は一括下請負の禁止)

第6条 受注者は、工事の全部若しくはその主たる部分又は他の部分から独立してその機能を発揮する工作物の工事を一括して第三者に委任し、又は請け負わせてはならない。

(下請負人の通知)

第7条 発注者は、受注者に対して、下請負人の商号又は名称その他必要な事項の通知を請求することができる。

(特許権等の使用)

第8条 受注者は、特許権、実用新案権、意匠権、商標権その他日本国の法令に基づき保護される第三者の権利(以下「特許権等」という。)の対象となっている工事材料、施工方法等を使用するときは、その使用に関する一切の責任を負わなければならない。ただし、発注者がその工事材料、施工方法等を指定した場合において、設計図書に特許権等の対象である旨の明示がなく、かつ、受注者がその存在を知らなかったときは、発注者は、受注者がその使用に関して要した費用を負担しなければならない。

(監督職員)

第9条 発注者は、監督員を置いたときは、その氏名を受注者に通知しなければならない。監督職員を変更したときも同様とする。

- 2 監督職員は、この契約書の他の条項に定めるもの及びこの契約書に基づく発注者の権限とされる事項のうち発注者が必要と認めて監督職員に委任したもののほか、設計図書に定めるところにより、次に掲げる権限を有する。
 - (1) この契約の履行についての受注者又は受注者の現場代理人に対する指示、承諾又は協議
 - (2) 設計図書に基づく工事の施工のための詳細図等の作成及び交付又は受注者が作成した詳細図等の承諾
 - (3) 設計図書に基づく工程の管理、立会い、工事の施工状況の検査又は工事材料の試験若しくは検査（確認を含む。）
- 3 発注者は、2名以上の監督職員を置き、前項の権限を分担させたときにあつてはそれぞれの監督職員の有する権限の内容を、監督職員にこの契約書に基づく発注者の権限の一部を委任したときにあつては当該委任した権限の内容を、受注者に通知しなければならない。
- 4 第2項の規定に基づく監督職員の指示又は承諾は、原則として、書面により行わなければならない。
- 5 発注者が監督職員を置いたときは、この契約書に定める催告、請求、通知、報告、申出、承諾及び解除については、設計図書に定めるものを除き、監督職員を経由して行うものとする。この場合においては、監督職員に到達した日をもって発注者に到達したものとみなす。
- 6 発注者が監督職員を置かないときは、この契約書に定める監督職員の権限は、発注者に帰属する。

(現場代理人及び主任技術者等)

第10条 受注者は、次の各号に掲げる者を定めて工事現場に設置し、設計図書に定めるところにより、その氏名その他必要な事項を発注者に通知しなければならない。これらの者を変更したときも同様とする。

- (1) 現場代理人
 - (2) 主任技術者(建設業法(昭和24年法律第100号)第26条第2項に該当する場合にあつては監理技術者
 - (3) 専門技術者(建設業法第26条の2に規定する技術者をいう。以下同じ。)
- 2 現場代理人は、この契約の履行に関し、工事現場に常駐し、その運営、取締りを行うほか、請負代金額の変更、工期の変更、請負代金の請求及び受領、第12条第1項の請求の受理、同条第3項の決定及び通知、同条第4項の請求、同条第5項の通知の受理並びにこの契約の解除に係る権限を除き、この契約に基づく受注者の一切の権限を行使することができる。
 - 3 前項の規定による現場代理人の工事現場における常駐は、当該者の工事現場における運営、取締り及び権限の行使に支障がなく、かつ、発注者との連絡体制が確保されると発注者が認めた場合には、これを要しないこととすることができる。
 - 4 受注者は、第2項の規定にかかわらず、自己の有する権限のうち現場代理人に委任せず自ら行使しようとするものがあるときは、あらかじめ、当該権限の内容を発注者に通知しなければならない。
 - 5 建設業法第26条第3項に該当する場合は、第1項第2号に掲げる主任技術者又は監理技術者(以下「監理技術者等」という。)は、工事現場ごとに、専任の者でなければならない。ただし、監理技術者にあつては、監理技術者補佐(同条第3項ただし書に規定する職務を補佐する者をいう。)を工事現場に専任で置く場合は、この限りでない。
 - 6 現場代理人、監理技術者等(特例監理技術者(建設業法第26条第3項ただし書の規定の適用を受ける監理技術者をいう。)を除く。第12条第1項において同じ。)及び専門技術者は、これを兼ねることができる。

(履行報告)

第11条 受注者は、設計図書に定めるところにより、この契約の履行について発注者に報告しなければならない。

(工事関係者に関する措置請求)

第 12 条 発注者は、現場代理人がその職務(監理技術者等又は専門技術者と兼任する現場代理人にあっては、それらの者の職務を含む。)の執行につき著しく不相当と認められるときは、受注者に対して、その理由を明示した書面により、必要な措置をとるべきことを請求することができる。

- 2 発注者又は監督職員は、監理技術者等、専門技術者(これらの者と現場代理人を兼任する者を除く。)その他受注者が工事を施工するために使用している下請負人、労働者等で工事の施工又は管理につき著しく不相当と認められるものがあるときは、受注者に対して、その理由を明示した書面により、必要な措置をとるべきことを請求することができる。
- 3 受注者は、前 2 項の規定による請求があったときは、当該請求に係る事項について決定し、その結果を請求を受けた日から 10 日以内に発注者に通知しなければならない。
- 4 受注者は、監督職員がその職務の執行につき著しく不相当と認められるときは、発注者に対して、その理由を明示した書面により、必要な措置をとるべきことを請求することができる。
- 5 発注者は、前項の規定による請求があったときは、当該請求に係る事項について決定し、その結果を請求を受けた日から 10 日以内に受注者に通知しなければならない。

(工事材料の品質及び検査等)

第 13 条 工事材料の品質については、設計図書に定めるところによる。設計図書にその品質が明示されていない場合にあつては、中等の品質(営繕工事にあつては、均衡を得た品質)を有するものとする。

- 2 受注者は、設計図書において監督職員の検査(確認を含む。以下この条において同じ。)を受けて使用するべきものと指定された工事材料については、当該検査に合格したものを使用しなければならない。この場合において、当該検査に直接要する費用は、受注者の負担とする。
- 3 監督職員は、受注者から前項の検査を請求されたときは、請求を受けた日から 7 日以内に応じなければならない。
- 4 受注者は、工事現場内に搬入した工事材料を監督職員の承諾を受けずに工事現場外に搬出してはならない。
- 5 受注者は、前項の規定にかかわらず、第 2 項の検査の結果不合格と決定された工事材料については、当該決定を受けた日から 7 日以内に工事現場外に搬出しなければならない。

(監督職員の立会い及び工事記録の整備等)

第 14 条 受注者は、設計図書において監督職員の立会いの上調査し、又は調査について見本検査を受けるものと指定された工事材料については、当該立会いを受けて調査し、又は当該見本検査に合格したものを使用しなければならない。

- 2 受注者は、設計図書において監督職員の立会いの上施工するものと指定された工事については、当該立会いを受けて施工しなければならない。
- 3 受注者は、前 2 項に規定するほか、発注者が特に必要があると認めて設計図書において見本又は工事写真等の記録を整備すべきものと指定した工事材料の調査又は工事の施工をするときは、設計図書に定めるところにより、当該見本又は工事写真等の記録を整備し、監督職員の請求があったときは、当該請求を受けた日から 7 日以内に提出しなければならない。
- 4 監督職員は、受注者から第 1 項又は第 2 項の立会い又は見本検査を請求されたときは、当該請求を受けた日から 7 日以内に応じなければならない。
- 5 前項の場合において、監督職員が正当な理由なく受注者の請求に 7 日以内に応じないため、その後の工程に支障をきたすときは、受注者は、監督職員に通知した上、当該立会い又は見本検査を受けることなく、工事材料を調査して使用し、又は工事を施工することができる。この場合において、受注者は、当該工事材料の調査又は当該工事の施工を適切に行ったことを証する見本又は工事写真等の記録を整備し、監督職員の請求があったときは、当該請求を受けた日から 7 日以内に提出しなければならない。

- 6 第1項、第3項又は前項の場合において、見本検査又は見本若しくは工事写真等の記録の整備に直接要する費用は、受注者の負担とする。

(支給材料及び貸与品)

第15条 発注者が受注者に支給する工事材料(以下「支給材料」という。)及び貸与する建設機械器具(以下「貸与品」という。)の品名、数量、品質、規格又は性能、引渡場所及び引渡時期は、設計図書に定めるところによる。

- 2 監督職員は、支給材料又は貸与品の引渡しに当たっては、受注者の立会いの上、発注者の負担において、当該支給材料又は貸与品を検査しなければならない。この場合において、当該検査の結果、その品名、数量、品質又は規格若しくは性能が設計図書の定めと異なり、又は使用に適当でないと認めるときは、受注者は、その旨を直ちに発注者に通知しなければならない。
- 3 受注者は、支給材料又は貸与品の引渡しを受けたときは、引渡しの日から7日以内に、発注者に受領書又は借用書を提出しなければならない。
- 4 受注者は、支給材料又は貸与品の引渡しを受けた後、当該支給材料又は貸与品に種類、品質又は数量に関しこの契約の内容に適合しないこと(第2項の検査により発見することが困難であったものに限る。)などがあり使用に適当でないと認めるときは、その旨を直ちに発注者に通知しなければならない。
- 5 発注者は、受注者から第2項後段又は前項の規定による通知を受けた場合において、必要があると認められるときは、当該支給材料若しくは貸与品に代えて他の支給材料若しくは貸与品を引き渡し、支給材料若しくは貸与品の品名、数量、品質若しくは規格若しくは性能を変更し、又は理由を明示した書面により、当該支給材料若しくは貸与品の使用を受注者に請求しなければならない。
- 6 発注者は、前項に規定するほか、必要があると認めるときは、支給材料又は貸与品の品名、数量、品質、規格若しくは性能、引渡場所又は引渡時期を変更することができる。
- 7 発注者は、前2項の場合において、必要があると認められるときは工期若しくは請負代金額を変更し、又は受注者に損害を及ぼしたときは必要な費用を負担しなければならない。
- 8 受注者は、支給材料及び貸与品を善良な管理者の注意をもって管理しなければならない。
- 9 受注者は、設計図書に定めるところにより、工事の完成、設計図書の変更等によって不用となった支給材料又は貸与品を発注者に返還しなければならない。
- 10 受注者は、故意又は過失により支給材料又は貸与品が滅失若しくはき損し、又はその返還が不可能となったときは、発注者の指定した期間内に代品を納め、若しくは原状に復して返還し、又は返還に代えて損害を賠償しなければならない。
- 11 受注者は、支給材料又は貸与品の使用方法が設計図書に明示されていないときは、監督職員の指示に従わなければならない。

(工事用地の確保等)

第16条 発注者は、工事用地その他設計図書において定められた工事の施工上必要な用地(以下「工事用地等」という。)を受注者が工事の施工上必要とする日(設計図書に特別の定めがあるときは、その定められた日)までに確保しなければならない。

- 2 受注者は、確保された工事用地等を善良な管理者の注意をもって管理しなければならない。
- 3 工事の完成、設計図書の変更等によって工事用地等が不用となった場合において、当該工事用地等に受注者が所有又は管理する工事材料、建設機械器具、仮設物その他の物件(下請負人の所有又は管理するこれらの物件を含む。)があるときは、受注者は、当該物件を撤去するとともに、当該工事用地等を修復し、取り片付けて、発注者に明け渡さなければならない。
- 4 前項の場合において、受注者が正当な理由なく、相当の期間内に当該物件を撤去せず、又は工事用地等の修復若しくは取片付けを行わないときは、発注者は、受注者に代わって当該物件を処分し、又は工事用地等の修復若しくは取片付けを行うことができる。この場合においては、受注者は、発注者の処分又

は修復若しくは取片付けについて異議を申し出ることができず、また、発注者の処分又は修復若しくは取片付けに要した費用を負担しなければならない。

- 5 第 3 項に規定する受注者のとるべき措置の期限、方法等については、発注者が受注者の意見を聴いて定める。

(設計図書不適合の場合の改善義務及び破壊検査等)

第 17 条 受注者は、工事の施工部分が設計図書に適合しない場合において、監督職員がその改造を請求したときは、当該請求に従わなければならない。この場合において、当該不適合が監督職員の指示によるときその他発注者の責めに帰すべき事由によるときは、発注者は、必要があると認められるときは工期若しくは請負代金額を変更し、又は受注者に損害を及ぼしたときは必要な費用を負担しなければならない。

- 2 監督職員は、受注者が第 13 条第 2 項又は第 14 条第 1 項から第 3 項までの規定に違反した場合において、必要があると認められるときは、工事の施工部分を破壊して検査することができる。
- 3 前項に規定するほか、監督職員は、工事の施工部分が設計図書に適合しないと認められる相当の理由がある場合において、必要があると認められるときは、当該相当の理由を受注者に通知して、工事の施工部分を最小限度破壊して検査することができる。
- 4 前 2 項の場合において、検査及び復旧に直接要する費用は受注者の負担とする。

(条件変更等)

第 18 条 受注者は、工事の施工に当たり、次の各号のいずれかに該当する事実を発見したときは、その旨を直ちに監督職員に通知し、その確認を請求しなければならない。

- (1) 図面、仕様書、現場説明書及び現場説明に対する質問回答書が一致しないこと(これらの優先順位が定められている場合を除く。)
- (2) 設計図書に誤謬又は脱漏があること。
- (3) 設計図書の表示が明確でないこと。
- (4) 工事現場の形状、地質、湧水等の状態、施工上の制約等設計図書に示された自然的又は人為的な施工条件と実際の工事現場が一致しないこと。
- (5) 設計図書で明示されていない施工条件について予期することのできない特別な状態が生じたこと。

- 2 監督職員は、前項の規定による確認を請求されたとき又は自ら同項各号に掲げる事実を発見したときは、受注者の立会いの上、直ちに調査を行わなければならない。ただし、受注者が立会いに応じない場合には、受注者の立会いを得ずに行うことができる。
- 3 発注者は、受注者の意見を聴いて、調査の結果(これに対してとるべき措置を指示する必要があるときは、当該指示を含む。)をとりまとめ、調査の終了後 14 日以内に、その結果を受注者に通知しなければならない。ただし、その期間内に通知できないやむを得ない理由があるときは、あらかじめ受注者の意見を聴いた上、当該期間を延長することができる。
- 4 前項の調査の結果、第 1 項の事実が確認された場合において必要があるときは、次表の左欄に掲げる事実の区分に応じ、同表の中欄に掲げる設計図書の訂正又は変更を、同表の右欄に掲げる者が行わなければならない。

該当する事実	訂正又は変更の区分		訂正又は変更を行う者
第 1 項第 1 号から第 3 号までのいずれか	訂正		発注者
第 1 項第 4 号又は第 5 号	変更	工事目的物の変更を伴うもの	発注者
		工事目的物の変更を伴わないもの	受注者と協議の上、発注者

- 5 前項の規定により設計図書の訂正又は変更が行われた場合において、発注者は、必要があると認められるときは工期若しくは請負代金額を変更し、又は受注者に損害を及ぼしたときは必要な費用を負担しなければならない。

(設計図書の変更)

第 19 条 発注者は、必要があると認めるときは、設計図書の変更内容を受注者に通知して、設計図書を変更することができる。この場合において、発注者は、必要があると認められるときは工期若しくは請負代金額を変更し、又は受注者に損害を及ぼしたときは必要な費用を負担しなければならない。

(工事の中止)

第 20 条 工事用地等の確保ができない等のため又は暴風、豪雨、洪水、高潮、地震、地すべり、落盤、火災、騒乱、暴動その他の自然的又は人為的な事象(以下「天災等」という。)であつて受注者の責めに帰すことができないものにより工事目的物等に損害を生じ若しくは工事現場の状態が変動したため、受注者が工事を施工できないと認められるときは、発注者は、工事の中止内容を直ちに受注者に通知して、工事の全部又は一部の施工を一時中止させなければならない。

2 発注者は、前項の規定によるほか、必要があると認めるときは、工事の中止内容を受注者に通知して、工事の全部又は一部の施工を一時中止させることができる。

3 発注者は、前 2 項の規定により工事の施工を一時中止させた場合において、必要があると認められるときは工期若しくは請負代金額を変更し、又は受注者が工事の続行に備え工事現場を維持し若しくは労働者、建設機械器具等を保持するための費用その他の工事の施工の一時中止に伴う増加費用を必要とし若しくは受注者に損害を及ぼしたときは必要な費用を負担しなければならない。

(著しく短い工期の禁止)

第 21 条 発注者は、工期の延長又は短縮を行うときは、この工事に従事する者の労働時間その他の労働条件が適正に確保されるよう、やむを得ない事由により工事等の実施が困難であると見込まれる日数等を考慮しなければならない。

(受注者の請求による工期の延長)

第 22 条 受注者は、天候の不良、第 2 条の規定に基づく関連工事の調整への協力その他受注者の責めに帰すことができない事由により工期内に工事を完成することができないときは、その理由を明示した書面により、発注者に工期の延長変更を請求することができる。

2 発注者は、前項の規定による請求があつた場合において、必要があると認められるときは、工期を延長しなければならない。発注者は、その工期の延長が発注者の責めに帰すべき事由による場合においては、請負代金額について必要と認められる変更を行い、又は受注者に損害を及ぼしたときは必要な費用を負担しなければならない。

(発注者の請求による工期の短縮等)

第 23 条 発注者は、特別の理由により工期を短縮する必要があるときは、工期の短縮変更を受注者に請求することができる。

2 発注者は、前項の場合において、必要があると認められるときは請負代金額を変更し、又は受注者に損害を及ぼしたときは必要な費用を負担しなければならない。

(工期の変更方法)

第 24 条 工期の変更については、発注者と受注者とが協議して定める。ただし、協議開始の日から 14 日以内に協議が整わない場合には、発注者が定め、受注者に通知する。

2 前項の協議開始の日については、発注者が受注者の意見を聴いて定め、受注者に通知するものとする。ただし、発注者が工期の変更事由が生じた日(第 22 条の場合にあつては発注者が工期変更の請求を受けた日、前条の場合にあつては受注者が工期変更の請求を受けた日)から 7 日以内に協議開始の日を通知しない場合には、受注者は、協議開始の日を定め、発注者に通知することができる。

(請負代金額の変更方法等)

第 25 条 請負代金額の変更については、発注者と受注者とが協議して定める。ただし、協議開始の日から 14 日以内に協議が整わない場合には、発注者が定め、受注者に通知する。

- 2 前項の協議開始の日については、発注者が受注者の意見を聴いて定め、受注者に通知するものとする。ただし、請負代金額の変更事由が生じた日から7日以内に協議開始の日を通知しない場合には、受注者は、協議開始の日を定め、発注者に通知することができる。
- 3 この契約書の規定により、受注者が増加費用を必要とした場合又は損害を受けた場合に発注者が負担する必要な費用の額については、発注者と受注者とが協議して定める。

(賃金又は物価の変動に基づく請負代金額の変更)

第26条 発注者又は受注者は、工期内で請負契約締結の日から12月を経過した後日本国内における賃金水準又は物価水準の変動により請負代金額が不相当となったと認めるときは、相手方に対して請負代金額の変更を請求することができる。

- 2 発注者又は受注者は、前項の規定による請求があったときは、変動前残工事代金額(請負代金額から当該請求時の出来形部分に相応する請負代金額を控除した額をいう。以下この条において同じ。)と変動後残工事代金額(変動後の賃金又は物価を基礎として算出した変動前残工事代金額に相応する額をいう。以下この条において同じ。)との差額のうち変動前残工事代金額の1000分の15を超える額につき、請負代金額の変更に応じなければならない。
- 3 変動前残工事代金額及び変動後残工事代金額は、請求のあった日を基準とし、物価指数等に基づき発注者と受注者とが協議して定める。ただし、協議開始の日から14日以内に協議が整わない場合にあっては、発注者が定め、受注者に通知する。
- 4 第1項の規定による請求は、この条の規定により請負代金額の変更を行った後再度行うことができる。この場合において、同項中「請負契約締結の日」とあるのは、「直前のこの条に基づく請負代金額変更の基準とした日」とするものとする。
- 5 特別な要因により工期内に主要な工事材料の日本国内における価格に著しい変動を生じ、請負代金額が不相当となったときは、発注者又は受注者は、前各項の規定によるほか、請負代金額の変更を請求することができる。
- 6 予期することのできない特別の事情により、工期内に日本国内において急激なインフレーション又はデフレーションを生じ、請負代金額が著しく不相当となったときは、発注者又は受注者は、前各項の規定にかかわらず、請負代金額の変更を請求することができる。
- 7 前2項の場合において、請負代金額の変更額については、発注者と受注者とが協議して定める。ただし、協議開始の日から14日以内に協議が整わない場合にあっては、発注者が定め、受注者に通知する。
- 8 第3項及び前項の協議開始の日については、発注者が受注者の意見を聴いて定め、受注者に通知しなければならない。ただし、発注者が第1項、第5項又は第6項の請求を行った日又は受けた日から7日以内に協議開始の日を通知しない場合には、受注者は、協議開始の日を定め、発注者に通知することができる。

(臨機の措置)

第27条 受注者は、災害防止等のため必要があると認めるときは、臨機の措置をとらなければならない。この場合において、必要があると認めるときは、受注者は、あらかじめ監督職員の意見を聴かなければならない。ただし、緊急やむを得ない事情があるときは、この限りでない。

- 2 前項の場合においては、受注者は、そのとった措置の内容を監督職員に直ちに通知しなければならない。
- 3 監督職員は、災害防止その他工事の施工上特に必要があると認めるときは、受注者に対して臨機の措置をとることを請求することができる。
- 4 受注者が第1項又は前項の規定により臨機の措置をとった場合において、当該措置に要した費用のうち、受注者が請負代金額の範囲において負担することが適当でないと認められる部分については、発注者が負担する。

(一般的損害)

第28条 工事目的物の引渡し前に、工事目的物又は工事材料について生じた損害その他工事の施工に関して生じた損害(次条第1項若しくは第2項又は第30条第1項に規定する損害を除く。)については、受注者がその費用を負担する。ただし、その損害(第57条第1項の規定により付された保険等によりてん補された部分を除く。)のうち発注者の責めに帰すべき事由により生じたものについては、発注者が負担する。

(第三者に及ぼした損害)

第29条 工事の施工について第三者に損害を及ぼしたときは、受注者がその損害を賠償しなければならない。ただし、その損害(第57条第1項の規定により付された保険等によりてん補された部分を除く。以下この条において同じ。)のうち発注者の責めに帰すべき事由により生じたものについては、発注者が負担する。

2 前項の規定にかかわらず、工事の施工に伴い通常避けることができない騒音、振動、地盤沈下、地下水の断絶等の理由により第三者に損害を及ぼしたときは、発注者がその損害を負担しなければならない。ただし、その損害のうち工事の施工につき受注者が善良な管理者の注意義務を怠ったことにより生じたものについては、受注者が負担する。

3 前2項の場合その他工事の施工について第三者との間に紛争を生じた場合においては、発注者及び受注者は協力してその処理解決に当たるものとする。

(不可抗力による損害)

第30条 工事目的物の引渡し前に、天災等(設計図書で基準を決めたものにあつては、当該基準を超えるものに限る。)で発注者と受注者のいずれの責めにも帰することができないもの(以下この条において「不可抗力」という。)により、工事目的物、仮設物又は工事現場に搬入済みの工事材料若しくは建設機械器具(以下この条において「工事目的物等」という。)に損害が生じたときは、受注者は、その事実の発生後直ちにその状況を発注者に通知しなければならない。

2 発注者は、前項の規定による通知を受けたときは、直ちに調査を行い、同項の損害(受注者が善良な管理者の注意義務を怠ったことに基づくもの及び第57条第1項の規定により付された保険等によりてん補された部分を除く。以下この条において「損害」という。)の状況を確認し、その結果を受注者に通知しなければならない。

3 受注者は、前項の規定により損害の状況が確認されたときは、損害による費用の負担を発注者に請求することができる。

4 発注者は、前項の規定により受注者から損害による費用の負担の請求があつたときは、当該損害の額(工事目的物等であつて第13条第2項、第14条第1項若しくは第2項又は第38条第3項の規定による検査、立会いその他受注者の工事に関する記録等により確認することができるものに係る損害の額に限る。)及び当該損害の取片付けに要する費用の額の合計額(以下この条において「損害合計額」という。)のうち請負代金額の100分の1を超える額を負担しなければならない。ただし、災害応急対策又は災害復旧に関する工事における損害については、発注者が損害合計額を負担するものとする。

5 損害の額は、次の各号に掲げる損害につき、それぞれ当該各号に定めるところにより、算定する。

(1) 工事目的物に関する損害

損害を受けた工事目的物に相応する請負代金額とし、残存価値がある場合にはその評価額を差し引いた額とする。

(2) 工事材料に関する損害

損害を受けた工事材料で通常妥当と認められるものに相応する請負代金額とし、残存価値がある場合にはその評価額を差し引いた額とする。

(3) 仮設物又は建設機械器具に関する損害

損害を受けた仮設物又は建設機械器具で通常妥当と認められるものについて、当該工事で償却することとしている償却費の額から損害を受けた時点における工作目的物に相応する償却費の額を差し引いた額とする。ただし、修繕によりその機能を回復することができ、かつ、修繕費の額が上記の額より少額であるものについては、その修繕費の額とする。

6 数次にわたる不可抗力により損害合計額が累積した場合における第2次以降の不可抗力による損害合

計額の負担については、第 4 項中「当該損害の額」とあるのは「損害の額の累計」と、「当該損害の取片付けに要する費用の額」とあるのは「損害の取片付けに要する費用の額の累計」と、「請負代金額の 100 分の 1 を超える額」とあるのは「請負代金額の 100 分の 1 を超える額から既に負担した額を差し引いた額」と、「損害合計額を」とあるのは「損害合計額から既に負担した額を差し引いた額を」として同項を適用する。

(請負代金額の変更に代える設計図書の変更)

第 31 条 発注者は、第 8 条、第 15 条、第 17 条から第 20 条まで、第 22 条、第 23 条、第 26 条から第 28 条まで、前条又は第 34 条の規定により請負代金額を増額すべき場合又は費用を負担すべき場合において、特別の理由があるときは、請負代金額の増額又は負担額の全部又は一部に代えて設計図書を変更することができる。この場合において、設計図書の変更内容は、発注者と受注者とが協議して定める。ただし、協議開始の日から 14 日以内に協議が整わない場合には、発注者が定め、受注者に通知する。

2 前項の協議開始の日については、発注者が受注者の意見を聴いて定め、受注者に通知しなければならない。ただし、発注者が請負代金額の増額すべき事由又は費用の負担すべき事由が生じた日から 7 日以内に協議開始の日を通知しない場合には、受注者は、協議開始の日を定め、発注者に通知することができる。

(検査及び引渡し)

第 32 条 受注者は、工事を完成したときは、その旨を発注者に通知しなければならない。

2 発注者又は発注者が検査を行う者として定めた職員(以下「検査職員」という。)は、前項の規定による通知を受けたときは、通知を受けた日から 14 日以内に受注者の立会いの上、設計図書に定めるところにより、工事の完成を確認するための検査を完了し、当該検査の結果を受注者に通知しなければならない。この場合において、発注者又は検査職員は、必要があると認められるときは、その理由を受注者に通知して、工事目的物を最小限度破壊して検査することができる。

3 前項の場合において、検査又は復旧に直接要する費用は、受注者の負担とする。

4 発注者は、第 2 項の検査によって工事の完成を確認した後、受注者が工事目的物の引渡しを申し出たときは、直ちに当該工事目的物の引渡しを受けなければならない。

5 発注者は、受注者が前項の申出を行わないときは、当該工事目的物の引渡しを請負代金の支払いの完了と同時に行うことを請求することができる。この場合においては、受注者は、当該請求に直ちに応じなければならない。

6 受注者は、工事が第 2 項の検査に合格しないときは、直ちに修補して発注者又は検査職員の検査を受けなければならない。この場合においては、修補の完了を工事の完成とみなして前各項の規定を適用する。

(請負代金の支払い)

第 33 条 受注者は、前条第 2 項(同条第 6 項後段の規定により適用される場合を含む。第 3 項において同じ。)の検査に合格したときは、請負代金の支払いを請求することができる。

2 発注者は、前項の規定による請求があったときは、請求を受けた日から 40 日以内に請負代金を支払わなければならない。

3 発注者がその責めに帰すべき事由により前条第 2 項の期間内に検査をしないときは、その期限を経過した日から検査をした日までの期間の日数は、前項の期間(以下この項において「約定期間」という。)の日数から差し引くものとする。この場合において、その遅延日数が約定期間の日数を超えるときは、約定期間は、遅延日数が約定期間の日数を超えた日において満了したものとみなす。

(部分使用)

第 34 条 発注者は、第 32 条第 4 項又は第 5 項の規定による引渡し前においても、工事目的物の全部又は一部を受注者の承諾を得て使用することができる。

2 前項の場合においては、発注者は、その使用部分を善良な管理者の注意をもって使用しなければならない。

- 3 発注者は、第1項の規定により工事目的物の全部又は一部を使用したことによって受注者に損害を及ぼしたときは、必要な費用を負担しなければならない。

(前金払及び中間前金払)

第35条 受注者は、保証事業会社と、契約書記載の工事完成の時期を保証期限とする公共工事の前払金保証事業に関する法律第2条第5項に規定する保証契約(以下「保証契約」という。)を締結し、その保証証書を発注者に寄託して、請負代金額の10分の4以内の前払金の支払いを発注者に請求することができる。

- 2 受注者は、前項の規定による保証証書の寄託に代えて、電磁的方法であって、当該保証契約の相手方たる保証事業会社が定め、発注者が認めた措置を講ずることができる。この場合において、受注者は、当該保証証書を寄託したものとみなす。
- 3 発注者は、第1項の規定による請求があったときは、請求を受けた日から14日以内に前払金を支払わなければならない。
- 4 受注者は、第1項の規定により前払金の支払いを受けた後、保証事業会社と中間前払金に関する保証契約を締結し、その保証証書を発注者に寄託して、請負代金額の10分の2以内の中間前払金の支払いを発注者に請求することができる。ただし、同一年度において、第38条第5項前段の規定により部分払の請求をした後においては、これを請求することができない。
- 5 第2項及び第3項の規定は、前項の場合について準用する。
- 6 受注者は、第4項の中間前払金の支払いを請求しようとするときは、あらかじめ、発注者又は発注者の指定する者の中間前払金に係る認定を受けなければならない。この場合において、発注者又は発注者の指定する者は、受注者の請求があったときは、7日以内(香芝市の休日を定める条例(平成元年条例第29号)第1条第1項に規定する市の休日を除く。)に認定を行い、当該認定の結果を受注者に通知しなければならない。
- 7 受注者は、請負代金額が著しく増額された場合においては、その増額後の請負代金額の10分の4(第4項の規定により中間前払金の支払いを受けているときは10分の6)から受領済みの前払金額(中間前払金の支払いを受けているときは、中間前払金額を含む。次項、次条、第38条、第39条、第42条及び第53条において同じ。)を差し引いた額に相当する額の範囲内で前払金(中間前払金の支払いを受けているときは、中間前払金を含む。以下この条から第37条まで及び第53条において同じ。)の支払いを請求することができる。この場合においては、第3項の規定を準用する。
- 8 受注者は、請負代金額が著しく減額された場合において、受領済みの前払金額が減額後の請負代金額の10分の5(第4項の規定により中間前払金の支払いを受けているときは10分の6)を超えるときは、受注者は、請負代金額が減額された日から30日以内にその超過額を返還しなければならない。ただし、本項の期間内に第38条又は第39条の規定による支払いをしようとするときは、発注者は、その支払額の中からその超過額を控除することができる。
- 9 前項の超過額が相当の額に達し、返還することが前払金の使用状況からみて、著しく不相当であると認められるときは、発注者と受注者とが協議して返還すべき超過額を定める。ただし、請負代金額が減額された日から14日以内に協議が整わない場合には、発注者が定め、受注者に通知する。
- 10 発注者は、受注者が第8項の期間内に超過額を返還しなかったときは、その未返還額につき、同項の期間を経過した日から返還をする日までの期間について、その日数に応じ、政府契約の支払遅延防止等に関する法律(昭和24年法律第256号。以下「支払遅延防止法」という。)第8条第1項の規定に基づき財務大臣が決定する率により計算した額の遅延利息の支払いを請求することができる。

(保証契約の変更)

第36条 受注者は、前条第7項の規定により受領済みの前払金に追加してさらに前払金の支払いを請求する場合には、あらかじめ、保証契約を変更し、変更後の保証証書を発注者に寄託しなければならない。

- 2 受注者は、前項に定める場合のほか、請負代金額が減額された場合において、保証契約を変更したときは、変更後の保証証書を直ちに発注者に寄託しなければならない。

- 3 受注者は、第1項又は第2項の規定による保証証書の寄託に代えて、電磁的方法であつて、当該保証契約の相手方たる保証事業会社が定め、発注者が認めた措置を講ずることができる。この場合において、受注者は、当該保証証書を寄託したものとみなす。
- 4 受注者は、前払金額の変更を伴わない工期の変更が行われた場合には、発注者に代わりその旨を保証事業会社に直ちに通知するものとする。

(前払金の使用等)

第37条 受注者は、前払金をこの工事の材料費、労務費、機械器具の賃借料、機械購入費(この工事において償却される割合に相当する額に限る。)、動力費、支払運賃、修繕費、仮設費、労働者災害補償保険料及び保証料に相当する額として必要な経費以外の支払いに充当してはならない。ただし、中間前払金を除く前払金については、前払金の100分の25を超える額を除き、この工事の現場管理費及び一般管理費等のうちこの工事の施工に要する費用に係る支払いに充当することができる。

(部分払)

第38条 受注者は、工事の完成前に、出来形部分並びに工事現場に搬入済みの工事材料及び製造工場等にある工場製品(第13条第2項の規定により監督職員の検査を要するものにあつては当該検査に合格したもの、監督職員の検査を要しないものにあつては設計図書で部分払の対象とすることを指定したものに限る。)に相応する請負代金相当額の10分の9以内の額について、次項から第7項までに定めるところにより部分払を請求することができる。ただし、この請求は、工期中3回(第35条第2項の規定による中間前払金の請求をしたときは2回)を超えることができない。

- 2 受注者は、部分払を請求しようとするときは、あらかじめ、当該請求に係る出来形部分又は工事現場に搬入済みの工事材料若しくは製造工場等にある工場製品の確認を発注者に請求しなければならない。
- 3 発注者は、前項の場合において、当該請求を受けた日から14日以内に、受注者の立会いの上、設計図書に定めるところにより、同項の確認をするための検査を行い、当該確認の結果を受注者に通知しなければならない。この場合において、発注者は、必要があると認められるときは、その理由を受注者に通知して、出来形部分を最小限度破壊して検査することができる。
- 4 前項の場合において、検査又は復旧に直接要する費用は、受注者の負担とする。
- 5 受注者は、第3項の規定による確認があつたときは、部分払を請求することができる。この場合においては、発注者は、当該請求を受けた日から14日以内に部分払金を支払わなければならない。
- 6 部分払金の額は、次の式により算定する。この場合において、第1項の請負代金相当額は、発注者と受注者とが協議して定める。ただし、発注者が前項の請求を受けた日から10日以内に協議が整わない場合には、発注者が定め、受注者に通知する。
$$\text{部分払金の額} \leq \text{第1項の請負代金相当額} \times (9/10 - \text{前払金額} / \text{請負代金額})$$
- 7 第5項の規定により部分払金の支払いがあつた後、再度部分払の請求をする場合においては、第1項及び前項中「請負代金相当額」とあるのは「請負代金相当額から既に部分払の対象となつた請負代金相当額を控除した額」とするものとする。

(部分引渡し)

第39条 工事目的物について、発注者が設計図書において工事の完成に先だつて引渡しを受けるべきことを指定した部分(以下「指定部分」という。)がある場合において、当該指定部分の工事が完了したときには、第32条中「工事」とあるのは「指定部分に係る工事」と、「工事目的物」とあるのは「指定部分に係る工事目的物」と、同条第5項及び第33条中「請負代金」とあるのは「部分引渡しに係る請負代金」と読み替えて、これらの規定を準用する。

- 2 前項の規定により準用される第33条第1項の規定により請求することができる部分引渡しに係る請負代金の額は、次の式により算定する。この場合において、指定部分に相応する請負代金の額は、発注者と受注者とが協議して定める。ただし、発注者が前項の規定により準用される第33条第1項の請求を受けた日から14日以内に協議が整わない場合には、発注者が定め、受注者に通知する。
$$\text{部分引渡しに係る請負代金の額} = \text{指定部分に相応する請負代金の額} \times (1 - \text{前払金額} / \text{請負代金}$$

額)

(債務負担行為に係る契約の特則)

第 40 条 債務負担行為に係る契約において、各会計年度における請負代金の支払いの限度額(以下「支払限度額」という。)は、次のとおりとする。

令和8年度 金273, 376, 400円

令和9年度 金410, 064, 600円

2 支払限度額に対応する各会計年度の出来高予定額は、次のとおりとする。

令和8年度 金303, 751, 000円

令和9年度 金379, 690, 000円

3 発注者は、予算上の都合その他の必要があるときは、第 1 項の支払限度額及び前項の出来高予定額を変更することができる。

(債務負担行為に係る契約の前金払及び中間前金払の特則)

第 41 条 債務負担行為に係る契約の前金払及び中間前金払については、第 35 条中「契約書記載の工事完成の時期」とあるのは「契約書記載の工事完成の時期(最終の会計年度以外の会計年度にあつては、各会計年度末)」と、同条及び第 36 条中「請負代金額」とあるのは「当該会計年度の出来高予定額(前会計年度末における第 38 条第 1 項の請負代金相当額(以下この条及び次条において「請負代金相当額」という。))が前会計年度までの出来高予定額を超えた場合において、当該会計年度の当初に部分払をしたときは、当該超過額を控除した額」と読み替えて、これらの規定を準用する。ただし、この契約を締結した会計年度(以下「契約会計年度」という。)以外の会計年度においては、受注者は、予算の執行が可能となる時期以前に前払金及び中間前払金の支払いを請求することはできない。

2 前項の場合において契約会計年度について前払金及び中間前払金を支払わない旨が設計図書に定められているときには、同項の規定により準用される第 35 条第 1 項及び第 4 項の規定にかかわらず、受注者は、契約会計年度について前払金及び中間前払金の支払いを請求することができない。

3 第 1 項の場合において、契約会計年度に翌会計年度分の前払金及び中間前払金を含めて支払う旨が設計図書に定められているときには、同項の規定により準用される第 35 条第 1 項の規定にかかわらず、受注者は、契約会計年度に翌会計年度に支払うべき前払金相当分及び中間前払金相当分(金273, 376, 400円以内)を含めて前払金及び中間前払金の支払いを請求することができる。

4 第 1 項の場合において、前会計年度末における請負代金相当額が前会計年度までの出来高予定額に達しないときには、同項の規定により準用される第 35 条第 1 項の規定にかかわらず、受注者は、請負代金相当額が前会計年度までの出来高予定額に達するまで当該会計年度の前払金及び中間前払金の支払いを請求することができない。

5 第 1 項の場合において、前会計年度末における請負代金相当額が前会計年度までの出来高予定額に達しないときには、その額が当該出来高予定額に達するまで前払金及び中間前払金の保証期限を延長するものとする。この場合においては、第 36 条第 4 項の規定を準用する。

(債務負担行為に係る契約の部分払の特則)

第 42 条 債務負担行為に係る契約において、前会計年度末における請負代金相当額が前会計年度までの出来高予定額を超えた場合においては、受注者は、当該会計年度の当初に当該超過額(以下「出来高超過額」という。)について部分払を請求することができる。ただし、契約会計年度以外の会計年度においては、受注者は、予算の執行が可能となる時期以前に部分払の支払いを請求することはできない。ただし、同一年度において、この請求をした後は、中間前払金を請求することができない。

2 この契約において、前払金及び中間前払金の支払いを受けている場合の部分払金の額については、第 38 条第 6 項及び第 7 項の規定にかかわらず、次の式により算定する。

部分払金の額 ≤ 請負代金相当額 × 9 / 10 - (前会計年度までの支払金額 + 当該会計年度の部分払金額) - {請負代金相当額 - (前会計年度までの出来高予定額 + 出来高超過額)} × 当該会計年度前払金額 / 当該会計年度の出来高予定額

3 各会計年度において、部分払を請求できる回数は、次のとおりとする。

令和8年度 0回
令和9年度 1回

(第三者による代理受領)

第 43 条 受注者は、発注者の承諾を得て請負代金の全部又は一部の受領につき、第三者を代理人とすることができる。

- 2 発注者は、前項の規定により受注者が第三者を代理人とした場合において、受注者の提出する支払請求書に当該第三者が受注者の代理人である旨の明記がなされているときは、当該第三者に対して第 33 条(第 39 条において準用する場合を含む。)又は第 38 条の規定に基づく支払いをしなければならない。

(前払金等の不払に対する工事中止)

第 44 条 受注者は、発注者が第 35 条、第 38 条又は第 39 条において準用される第 33 条の規定に基づく支払いを遅延し、相当の期間を定めてその支払いを請求したにもかかわらず支払いをしないときは、工事の全部又は一部の施工を一時中止することができる。この場合においては、受注者は、その理由を明示した書面により、直ちにその旨を発注者に通知しなければならない。

- 2 発注者は、前項の規定により受注者が工事の施工を中止した場合において、必要があると認められるときは、工期若しくは請負代金額を変更し、又は受注者が工事の続行に備え工事現場を維持し若しくは労働者、建設機械器具等を保持するための費用その他の工事の施工の一時中止に伴う増加費用を必要とし若しくは受注者に損害を及ぼしたときは必要な費用を負担しなければならない。

(契約不適合責任)

第 45 条 発注者は、引き渡された工事目的物が種類又は品質に関して契約の内容に適合しないもの(以下「契約不適合」という。)であるときは、受注者に対し、目的物の修補又は代替物の引渡しによる履行の追完を請求することができる。ただし、その履行の追完に過分の費用を要するときは、発注者は履行の追完を請求することができない。

- 2 前項の場合において、受注者は、発注者に不相当な負担を課するものでないときは、発注者が請求した方法と異なる方法による履行の追完をすることができる。
- 3 第 1 項の場合において、発注者が相当の期間を定めて履行の追完の催告をし、その期間内に履行の追完がないときは、発注者は、その不適合の程度に応じて代金の減額を請求することができる。ただし、次の各号のいずれかに該当する場合は、催告をすることなく、直ちに代金の減額を請求することができる。
 - (1) 履行の追完が不能であるとき。
 - (2) 受注者が履行の追完を拒絶する意思を明確に表示したとき。
 - (3) 工事目的物の性質又は当事者の意思表示により、特定の日時又は一定の期間内に履行しなければ契約をした目的を達することができない場合において、受注者が履行の追完をしないでその時期を経過したとき。
 - (4) 前 3 号に掲げる場合のほか、発注者がこの項の規定による催告をしても履行の追完を受ける見込みがないことが明らかであるとき。

(発注者の任意解除権)

第 46 条 発注者は、工事が完成するまでの間は、次条、第 48 条、第 48 条の 2 又は第 48 条の 3 の規定によるほか、必要があるときは、この契約を解除することができる。

- 2 発注者は、前項の規定によりこの契約を解除した場合において、受注者に損害を及ぼしたときは、その損害を賠償しなければならない。

(発注者の催告による解除権)

第 47 条 発注者は、受注者が次の各号のいずれかに該当するときは相当の期間を定めてその履行の催告をし、その期間内に履行がないときはこの契約を解除することができる。ただし、その期間を経過した時における債務の不履行がこの契約及び取引上の社会通念に照らして軽微であるときは、この限りでない。

- (1) 第 5 条第 4 項に規定する書類を提出せず、又は虚偽の記載をしてこれを提出したとき。
- (2) 正当な理由なく、工事に着手すべき期日を過ぎても工事に着手しないとき。

- (3) 工期内に完成しないとき又は工期経過後相当の期間内に工事を完成する見込みがないと認められるとき。
- (4) 第 10 条第 1 項第 2 号に掲げる者を設置しなかったとき。
- (5) 正当な理由なく、第 45 条第 1 項の履行の追完がなされないとき。
- (6) 前各号に掲げる場合のほか、この契約に違反したとき。

(発注者の催告によらない解除権)

第 48 条 発注者は、受注者が次の各号のいずれかに該当するときは、直ちにこの契約を解除することができる。

- (1) 第 5 条第 1 項の規定に違反して請負代金債権を譲渡したとき。
- (2) 第 5 条第 4 項の規定に違反して譲渡により得た資金を当該工事の施工以外に使用したとき。
- (3) この契約の目的物を完成させることができないことが明らかであるとき。
- (4) 引き渡された工事目的物に契約不適合がある場合において、その不適合が目的物を除却した上で再び建設しなければ、契約の目的を達成することができないものであるとき。
- (5) 受注者がこの契約の目的物の完成の債務の履行を拒絶する意思を明確に表示したとき。
- (6) 受注者の債務の一部の履行が不能である場合又は受注者がその債務の一部の履行を拒絶する意思を明確に表示した場合において、残存する部分のみでは契約をした目的を達することができないとき。
- (7) 契約の目的物の性質や当事者の意思表示により、特定の日時又は一定の期間内に履行しなければ契約をした目的を達することができない場合において、受注者が履行をしないでその時期を経過したとき。
- (8) 前各号に掲げる場合のほか、受注者がその債務の履行をせず、発注者が前条の催告をしても契約をした目的を達するのに足りる履行がされる見込みがないことが明らかであるとき。
- (9) 暴力団(暴力団員による不当な行為の防止等に関する法律(平成 3 年法律第 77 号)第 2 条第 2 号に規定する暴力団をいう。以下この条及び次条において同じ。)又は暴力団員(暴力団員による不当な行為の防止等に関する法律第 2 条第 6 号に規定する暴力団員をいう。以下この条及び次条において同じ。)が経営に実質的に関与していると認められる者に請負代金債権を譲渡したとき。
- (10) 第 50 条又は第 51 条の規定によらないでこの契約の解除を申し出たとき。

(暴力団等排除に係る解除)

第 48 条の 2 発注者は、受注者(受注者が共同企業体であるときは、その構成員のいずれかの者。以下この条において同じ。)が次の各号のいずれかに該当するときは、直ちにこの契約を解除することができる。

- (1) 役員等(受注者が個人である場合にはその者その他経営に実質的に関与している者を、受注者が法人である場合にはその役員、その支店又は常時建設工事の請負契約を締結する事務所の代表者その他経営に実質的に関与している者をいう。以下同じ。)が暴力団又は暴力団員であると認められるとき。
- (2) 役員等が、自己、自社若しくは第三者の不正の利益を図る目的又は第三者に損害を加える目的をもって、暴力団又は暴力団員を利用するなどしていると認められるとき。
- (3) 役員等が、暴力団又は暴力団員に対して資金等を供給し、又は便宜を供与するなど直接的あるいは積極的に暴力団の維持、運営に協力し、若しくは関与していると認められるとき。
- (4) 役員等が、暴力団又は暴力団員であることを知りながらこれを不当に利用するなどしていると認められるとき。
- (5) 役員等が、暴力団又は暴力団員と社会的に非難されるべき関係を有していると認められるとき。
- (6) 下請契約又は資材、原材料の購入契約その他の契約(以下「下請契約等」という。以下同じ。)に当たり、その相手方が前各号のいずれかに該当することを知りながら、当該者と契約を締結したと認められるとき。
- (7) 受注者が、第 1 号から第 5 号までのいずれかに該当する者を下請契約等の相手方としていた場合(前号に該当する場合を除く。)に、発注者が受注者に対して当該契約等の解除を求め、受注者がこれに従わなかったとき。
- (8) この契約の履行に当たり、暴力団又は暴力団員から不当に介入を受けたにもかかわらず、遅滞なくその旨を発注者に報告せず、又は警察に届け出なかったとき。

(談合等による解除)

第 48 条の 3 発注者は、受注者がこの契約に関し次の各号のいずれかに該当するときは、直ちにこの契約を解除することができる。

- (1) 公正取引委員会が受注者に対し、私的独占の禁止及び公正取引の確保に関する法律(昭和 22 年法律第 54 号。以下「独占禁止法」という。)第 64 条第 1 項の競争回復措置命令をし、その命令が確定し

たとき。

- (2) 公正取引委員会が受注者に対し独占禁止法第49条の排除措置命令をし、その命令が確定したとき。
- (3) 公正取引委員会が受注者に対し独占禁止法第62条第1項の納付命令をし、その命令が確定したとき。
- (4) 受注者(受注者が法人の場合にあつては、その役員又はその使用人)が、刑法(明治40年法律第45号)第96条の6又は第198条の罪を犯し、刑に処せられたとき。

(発注者の責めに帰すべき事由による場合の解除の制限)

第49条 第47条各号、第48条各号、第48条の2各号又は前条各号に定める場合が発注者の責めに帰すべき事由によるものであるときは、発注者は、前4条の規定による契約の解除をすることができない。

(受注者の催告による解除権)

第50条 受注者は、発注者がこの契約に違反したときは、相当の期間を定めてその履行の催告をし、その期間内に履行がないときは、この契約を解除することができる。ただし、その期間を経過した時における債務の不履行がこの契約及び取引上の社会通念に照らして軽微であるときは、この限りでない。

(受注者の催告によらない解除権)

第51条 受注者は、次の各号のいずれかに該当するときは、直ちにこの契約を解除することができる。

- (1) 第19条の規定により設計図書を変更したため請負代金額が3分の2以上減少したとき。
- (2) 第20条の規定による工事の施工の中止期間が工期の10分の5(工期の10分の5が6月を超えるときは、6月)を超えたとき。ただし、中止が工事の一部のみの場合は、その一部を除いた他の部分の工事が完了した後3月を経過しても、なおその中止が解除されないとき。

(受注者の責めに帰すべき事由による場合の解除の制限)

第52条 第50条又は前条各号に定める場合が受注者の責めに帰すべき事由によるものであるときは、受注者は、前2条の規定による契約の解除をすることができない。

(解除に伴う措置)

第53条 発注者は、この契約が工事の完成前に解除された場合においては、出来形部分を検査の上、当該検査に合格した部分及び部分払の対象となった工事材料の引渡しを受けるものとし、当該引渡しを受けたときは、当該引渡しを受けた出来形部分に相応する請負代金を受注者に支払わなければならない。この場合において、発注者は、必要があると認められるときは、その理由を受注者に通知して、出来形部分を最小限度破壊して検査することができる。

- 2 前項の場合においては、検査又は復旧に直接要する費用は、受注者の負担とする。
- 3 第1項の場合において、第35条(第41条において準用する場合を含む。)の規定による前払金があったときは、当該前払金の額(第38条及び第42条の規定による部分払をしているときは、その部分払において償却した前払金の額を控除した額)を同項前段の出来形部分に相応する請負代金額から控除する。この場合において、受領済みの前払金額になお余剰があるときは、受注者は、解除が第47条、第48条、第48条の2、第48条の3又は次条第3項の規定によるときにあつては、その余剰額に前払金の支払いの日から返還の日までの日数に応じ支払遅延防止法第8条第1項の規定に基づき財務大臣が決定する率により計算した額の利息を付した額を、解除が第46条、第50条又は第51条の規定によるときにあつては、その余剰額を発注者に返還しなければならない。
- 4 受注者は、この契約が工事の完成前に解除された場合において、支給材料があるときは、第1項の出来形部分の検査に合格した部分に使用されているものを除き、発注者に返還しなければならない。この場合において、当該支給材料が受注者の故意若しくは過失により滅失若しくはき損したとき、又は出来形部分の検査に合格しなかった部分に使用されているときは、代品を納め、若しくは原状に復して返還し、又は返還に代えてその損害を賠償しなければならない。
- 5 受注者は、この契約が工事の完成前に解除された場合において、貸与品があるときは、当該貸与品を発注者に返還しなければならない。この場合において、当該貸与品が受注者の故意又は過失により滅失又はき損したときは、代品を納め、若しくは原状に復して返還し、又は返還に代えてその損害を賠償しなければならない。

- 6 受注者は、この契約が工事の完成前に解除された場合において、工事用地等に受注者が所有又は管理する工事材料、建設機械器具、仮設物その他の物件(下請負人の所有又は管理するこれらの物件を含む。)があるときは、受注者は、当該物件を撤去するとともに、工事用地等を修復し、取り片付けて、発注者に明け渡さなければならない。
- 7 前項の場合において、受注者が正当な理由なく、相当の期間内に当該物件を撤去せず、又は工事用地等の修復若しくは取片付けを行わないときは、発注者は、受注者に代わって当該物件を処分し、工事用地等を修復若しくは取片付けを行うことができる。この場合においては、受注者は、発注者の処分又は修復若しくは取片付けについて異議を申し出ることができず、また、発注者の処分又は修復若しくは取片付けに要した費用を負担しなければならない。
- 8 第4項前段及び第5項前段に規定する受注者のとるべき措置の期限、方法等については、この契約の解除が第47条、第48条、第48条の2、第48条の3又は次条第3項の規定によるときは発注者が定め、第46条、第50条又は第51条の規定によるときは受注者が発注者の意見を聴いて定めるものとし、第4項後段、第5項後段及び第6項に規定する受注者のとるべき措置の期限、方法等については、発注者が受注者の意見を聴いて定めるものとする。
- 9 工事の完成後にこの契約が解除された場合は、解除に伴い生じる事項の処理については発注者及び受注者が民法の規定に従って協議して決める。

(発注者の損害賠償請求等)

第54条 発注者は、受注者が次の各号のいずれかに該当するときは、これによって生じた損害の賠償を請求することができる。

- (1) 工期内に工事を完成することができないとき。
 - (2) この工事目的物に契約不適合があるとき。
 - (3) 第47条、第48条、第48条の2又は第48条の3の規定により、工事目的物の完成後にこの契約が解除されたとき。
 - (4) 前3号に掲げる場合のほか、債務の本旨に従った履行をしないとき又は債務の履行が不能であるとき。
- 2 次の各号のいずれかに該当するときは、前項の損害賠償に代えて、受注者は、請負代金額の10分の1に相当する額を違約金として発注者の指定する期間内に支払わなければならない。
- (1) 第47条、第48条、第48条の2又は第48条の3の規定により工事目的物の完成前にこの契約が解除されたとき。
 - (2) 工事目的物の完成前に、受注者がその債務の履行を拒否し、又は受注者の責めに帰すべき事由によって受注者の債務について履行不能となったとき。
- 3 次の各号に掲げる者がこの契約を解除した場合は、前項第2号に該当する場合とみなす。
- (1) 受注者について破産手続開始の決定があった場合において、破産法(平成16年法律第75号)の規定により選任された破産管財人
 - (2) 受注者について更生手続開始の決定があった場合において、会社更生法(平成14年法律第154号)の規定により選任された管財人
 - (3) 受注者について再生手続開始の決定があった場合において、民事再生法(平成11年法律第225号)の規定により選任された再生債務者等
- 4 第1項各号又は第2項各号に定める場合(前項の規定により第2項第2号に該当する場合とみなされる場合を除く。)がこの契約及び取引上の社会通念に照らして受注者の責めに帰することができない事由によるものであるときは、第1項及び第2項の規定は適用しない。
- 5 第1項第1号に該当し、発注者が損害の賠償を請求する場合の請求額は、請負代金額から出来形部分に相応する請負代金額を控除した額につき、遅延日数に応じ、支払遅延防止法第8条第1項の規定に基づき財務大臣が決定する率により計算した額とする。
- 6 第2項の場合において、第4条の規定(第48条第9号、第48条の2又は第48条の3の規定によりこの契約が解除された場合にあつては第4条第1項第1号又は第2号の規定)により契約保証金の納付又はこれに代わる担保の提供が行われているときは、発注者は、当該契約保証金又は担保をもって同項の違約金に充当することができる。

(損害賠償の予定)

第 54 条の 2 受注者(共同企業体にあつては、その構成員。以下この条において同じ。)は、第 48 条の 3 第 1 項各号のいずれかに該当するときは、工事の完了の前後を問わず、又は発注者が契約を解除するか否かを問わず、損害賠償金として、請負代金額の 10 分の 2 に相当する金額を発注者に支払わなければならない。ただし、同項第 1 号、第 2 号又は第 3 号に該当する場合において、当該命令の対象となる行為が独占禁止法第 2 条第 9 項の規定に基づき定められた不公正な取引方法(昭和 57 年 6 月 18 日公正取引委員会告示第 15 号)第 6 項に規定する不当廉価に該当する場合その他発注者が特に認める場合は、この限りでない。

- 2 前項の規定による損害賠償金は、発注者に生じた実際の損害額が同項に規定する損害賠償金の額を超える場合は、その超える額につきなお請求をすることを妨げるものではない。同項の規定により受注者が損害賠償金を支払った後に、実際の損害額が同項に規定する損害賠償金の額を超えることが明らかとなった場合においても、同様とする。
- 3 前 2 項の規定による損害賠償金は、受注者が共同企業体であり、かつ、既に当該共同企業体が解散しているときは、発注者は、受注者の代表者であった者又は構成員であった者に請求をすることができる。この場合において、受注者の代表者であった者及び構成員であった者は、連帯して損害賠償金を発注者に支払わなければならない。

(受注者の損害賠償請求等)

第 55 条 受注者は、発注者が次の各号のいずれかに該当する場合はこれによって生じた損害の賠償を請求することができる。ただし、当該各号に定める場合がこの契約及び取引上の社会通念に照らして発注者の責めに帰することができない事由によるものであるときは、この限りでない。

- (1) 第 50 条又は第 51 条の規定によりこの契約が解除されたとき。
- (2) 前号に掲げる場合のほか、債務の本旨に従った履行をしないうとき又は債務の履行が不能であるとき。

- 2 第 33 条第 2 項(第 39 条において準用する場合を含む。)の規定による請負代金の支払いが遅れた場合においては、受注者は、未受領金額につき、遅延日数に応じ、支払遅延防止法第 8 条第 1 項の規定に基づき財務大臣が決定する率により計算した額の遅延利息の支払いを発注者に請求することができる。

(契約不適合責任期間等)

第 56 条 発注者は、引き渡された工事目的物に関し、第 32 条第 4 項又は第 5 項(第 39 条においてこれらの規定を準用する場合を含む。)の規定による引渡し(以下この条において単に「引渡し」という。)を受けた日から 2 年以内でなければ、契約不適合を理由とした履行の追完の請求、損害賠償の請求、代金の減額の請求又は契約の解除(以下この条において「請求等」という。)をすることができない。

- 2 前項の規定にかかわらず、設備機器本体等の契約不適合については、引渡しの時、発注者が検査して直ちにその履行の追完を請求しなければ、受注者は、その責任を負わない。ただし、当該検査において一般的な注意の下で発見できなかった契約不適合については、引渡しを受けた日から 1 年が経過する日まで請求等を行うことができる。
- 3 前 2 項の請求等は、具体的な契約不適合の内容、請求する損害額の算定の根拠等当該請求等の根拠を示して、受注者の契約不適合責任を問う意思を明確に告げることで行う。
- 4 発注者が第 1 項又は第 2 項に規定する契約不適合に係る請求等が可能期間(以下この項及び第 7 項において「契約不適合責任期間」という。)の内に契約不適合を知り、その旨を受注者に通知した場合において、発注者が通知から 1 年が経過する日までに前項に規定する方法による請求等をしたときは、契約不適合責任期間の内に請求等をしたものとみなす。
- 5 発注者は、第 1 項又は第 2 項の請求等を行ったときは、当該請求等の根拠となる契約不適合に関し、民法の消滅時効の範囲で、当該請求等以外に必要と認められる請求等を行うことができる。
- 6 前各項の規定は、契約不適合が受注者の故意又は重過失により生じたものであるときには適用せず、契約不適合に関する受注者の責任については、民法の定めるところによる。
- 7 民法第 637 条第 1 項の規定は、契約不適合責任期間については適用しない。
- 8 発注者は、工事目的物の引渡しの際に契約不適合があることを知ったときは、第 1 項の規定にかかわらず、その旨を直ちに受注者に通知しなければ、当該契約不適合に関する請求等を行うことはできない。た

だし、受注者がその契約不適合があることを知っていたときは、この限りでない。

- 9 この契約が、住宅の品質確保の促進等に関する法律(平成 11 年法律第 81 号)第 94 条第 1 項に規定する住宅新築請負契約である場合には、工事目的物のうち住宅の品質確保の促進等に関する法律施行令(平成 12 年政令第 64 号)第 5 条に定める部分の瑕疵(構造耐力又は雨水の浸入に影響のないものを除く。)について請求等を行うことのできる期間は、10 年とする。この場合において、前各項の規定は適用しない。
- 10 引き渡された工事目的物の契約不適合が支給材料の性質又は発注者若しくは監督職員の指図により生じたものであるときは、発注者は当該契約不適合を理由として、請求等を行うことができない。ただし、受注者がその材料又は指図の不适当であることを知りながらこれを通知しなかったときは、この限りでない。

(火災保険等)

第 57 条 受注者は、工事目的物及び工事材料(支給材料を含む。以下この条において同じ。)等を設計図書に定めるところにより火災保険、建設工事保険その他の保険(これに準ずるものを含む。以下この条において同じ。)に付きなければならない。

- 2 受注者は、前項の規定により保険契約を締結したときは、その証券又はこれに代わるものを直ちに発注者に提示しなければならない。
- 3 受注者は、工事目的物及び工事材料等を第 1 項の規定による保険以外の保険に付したときは、直ちにその旨を発注者に通知しなければならない。

(賠償金等の徴収)

第 58 条 受注者がこの契約に基づく賠償金、損害金又は違約金を発注者の指定する期間内に支払わないときは、発注者は、その支払わない額に発注者の指定する期間を経過した日から請負代金額支払いの日まで支払遅延防止法第 8 条第 1 項の規定に基づき財務大臣が決定する率により計算した利息を付した額と、発注者の支払うべき請負代金額とを相殺し、なお不足があるときは追徴する。

- 2 前項の追徴をする場合には、発注者は、受注者から遅延日数につき支払遅延防止法第 8 条第 1 項の規定に基づき財務大臣が決定する率により計算した額の遅延利息を徴収する。

(あっせん又は調停)

第 59 条 この契約書の各条項において発注者と受注者とが協議して定めるものにつき協議が整わなかったときに発注者が定めたものに受注者が不服がある場合その他この契約に関して発注者と受注者との間に紛争を生じた場合には、発注者及び受注者は、建設業法による奈良県建設工事紛争審査会(以下次条において「審査会」という。)のあっせん又は調停によりその解決を図る。

- 2 前項の規定にかかわらず、現場代理人の職務の執行に関する紛争、監理技術者等、専門技術者その他受注者が工事を施工するために使用している下請負人、労働者等の工事の施工又は管理に関する紛争及び監督職員の職務の執行に関する紛争については、第 12 条第 3 項の規定により受注者が決定を行った後若しくは同条第 5 項の規定により発注者が決定を行った後、又は発注者若しくは受注者が決定を行わずに同条第 3 項若しくは第 5 項の期間が経過した後でなければ、発注者及び受注者は、前項のあっせん又は調停を請求することができない。

(仲裁)

第 60 条 発注者及び受注者は、その一方又は双方が前条の審査会のあっせん又は調停により紛争を解決する見込みがないと認めたときは、同条の規定にかかわらず、審査会の仲裁に付し、その仲裁判断に服する。

(補則)

第 61 条 この契約書に定めのない事項については、必要に応じて発注者と受注者とが協議して定める。

(本契約の確定)

第 62 条 この契約は、市議会の議決があったときに、この契約書と同一の条項により、本契約を締結したものとす。



合意締結証明書

タイトル 工事請負仮契約書 (関屋小学校南館他改修工事)
ファイル名 工事請負仮契約書 (関屋小学校南館他改修工事) .pdf
書類ID 01mxvg0j76sr7f1c5kwyg7q2jqnm9qg0

合意締結当事者

教育総務課

kyouiku@city.kashiba.lg.jp

Eメール認証

2026/04/14 (火) 13:20(JST)

木原 健次 香芝市役所 教育総務課

kihara-kenji@city.kashiba.lg.jp

Eメール認証

2026/04/14 (火) 13:25(JST)

株式会社上村組

@kamimuragumi.co.jp

Eメール認証

2026/04/14 (火) 13:39(JST)

株式会社上村組

@smile.ocn.ne.jp

Eメール認証

2026/04/14 (火) 15:01(JST)

別記様式（第7条関係）

令和8年4月8日

電子契約サービス利用申出書

香芝市長 三橋 和史

住 所 奈良県香芝市旭ヶ丘一丁目31番地の1
商号又は名称 株式会社 上村組
代表者 役職氏名 代表取締役 上村 智津子

下記案件について、電子契約サービスを利用して行う契約の締結を希望します。

記

案件名	関屋小学校南館他改修工事
-----	--------------

確認者1

契約締結権限者	役職	██████████	氏名	██████████
契約締結に利用するメールアドレス	██████████@smile.ocn.ne.jp			

確認者2

担当者	氏名	██████████
契約締結に利用するメールアドレス	██████████@kamimuragumi.co.jp	

備考

- 必要に応じて確認者を2名まで設定できます。
- 建設工事請負契約においては、次の条件に基づき、建設業法第19条第1項及び2項の規定による書面の交付に代えて電磁的措置を講ずる方法により実施することについて相互に承諾するものとします。
なお、本承諾後であっても、電磁的措置を講ずる方法により実施することを撤回する旨の申出があった場合、申出以降の建設工事の請負契約については書面を交付することとします。


(1)電磁的措置の種類



コンピュータ・ネットワーク利用の措置

(2)電磁的措置の内容、ファイルへの記録の方式

電子契約サービスを通じて、送信者がPDFファイル形式の書類をアップロードし、契約当事者が同意することにより、電子認証局サービスが提供する電子証明書を利用した電子署名を付加し、電子メール、サーバー上からダウンロード等により記録する方法等

以 上

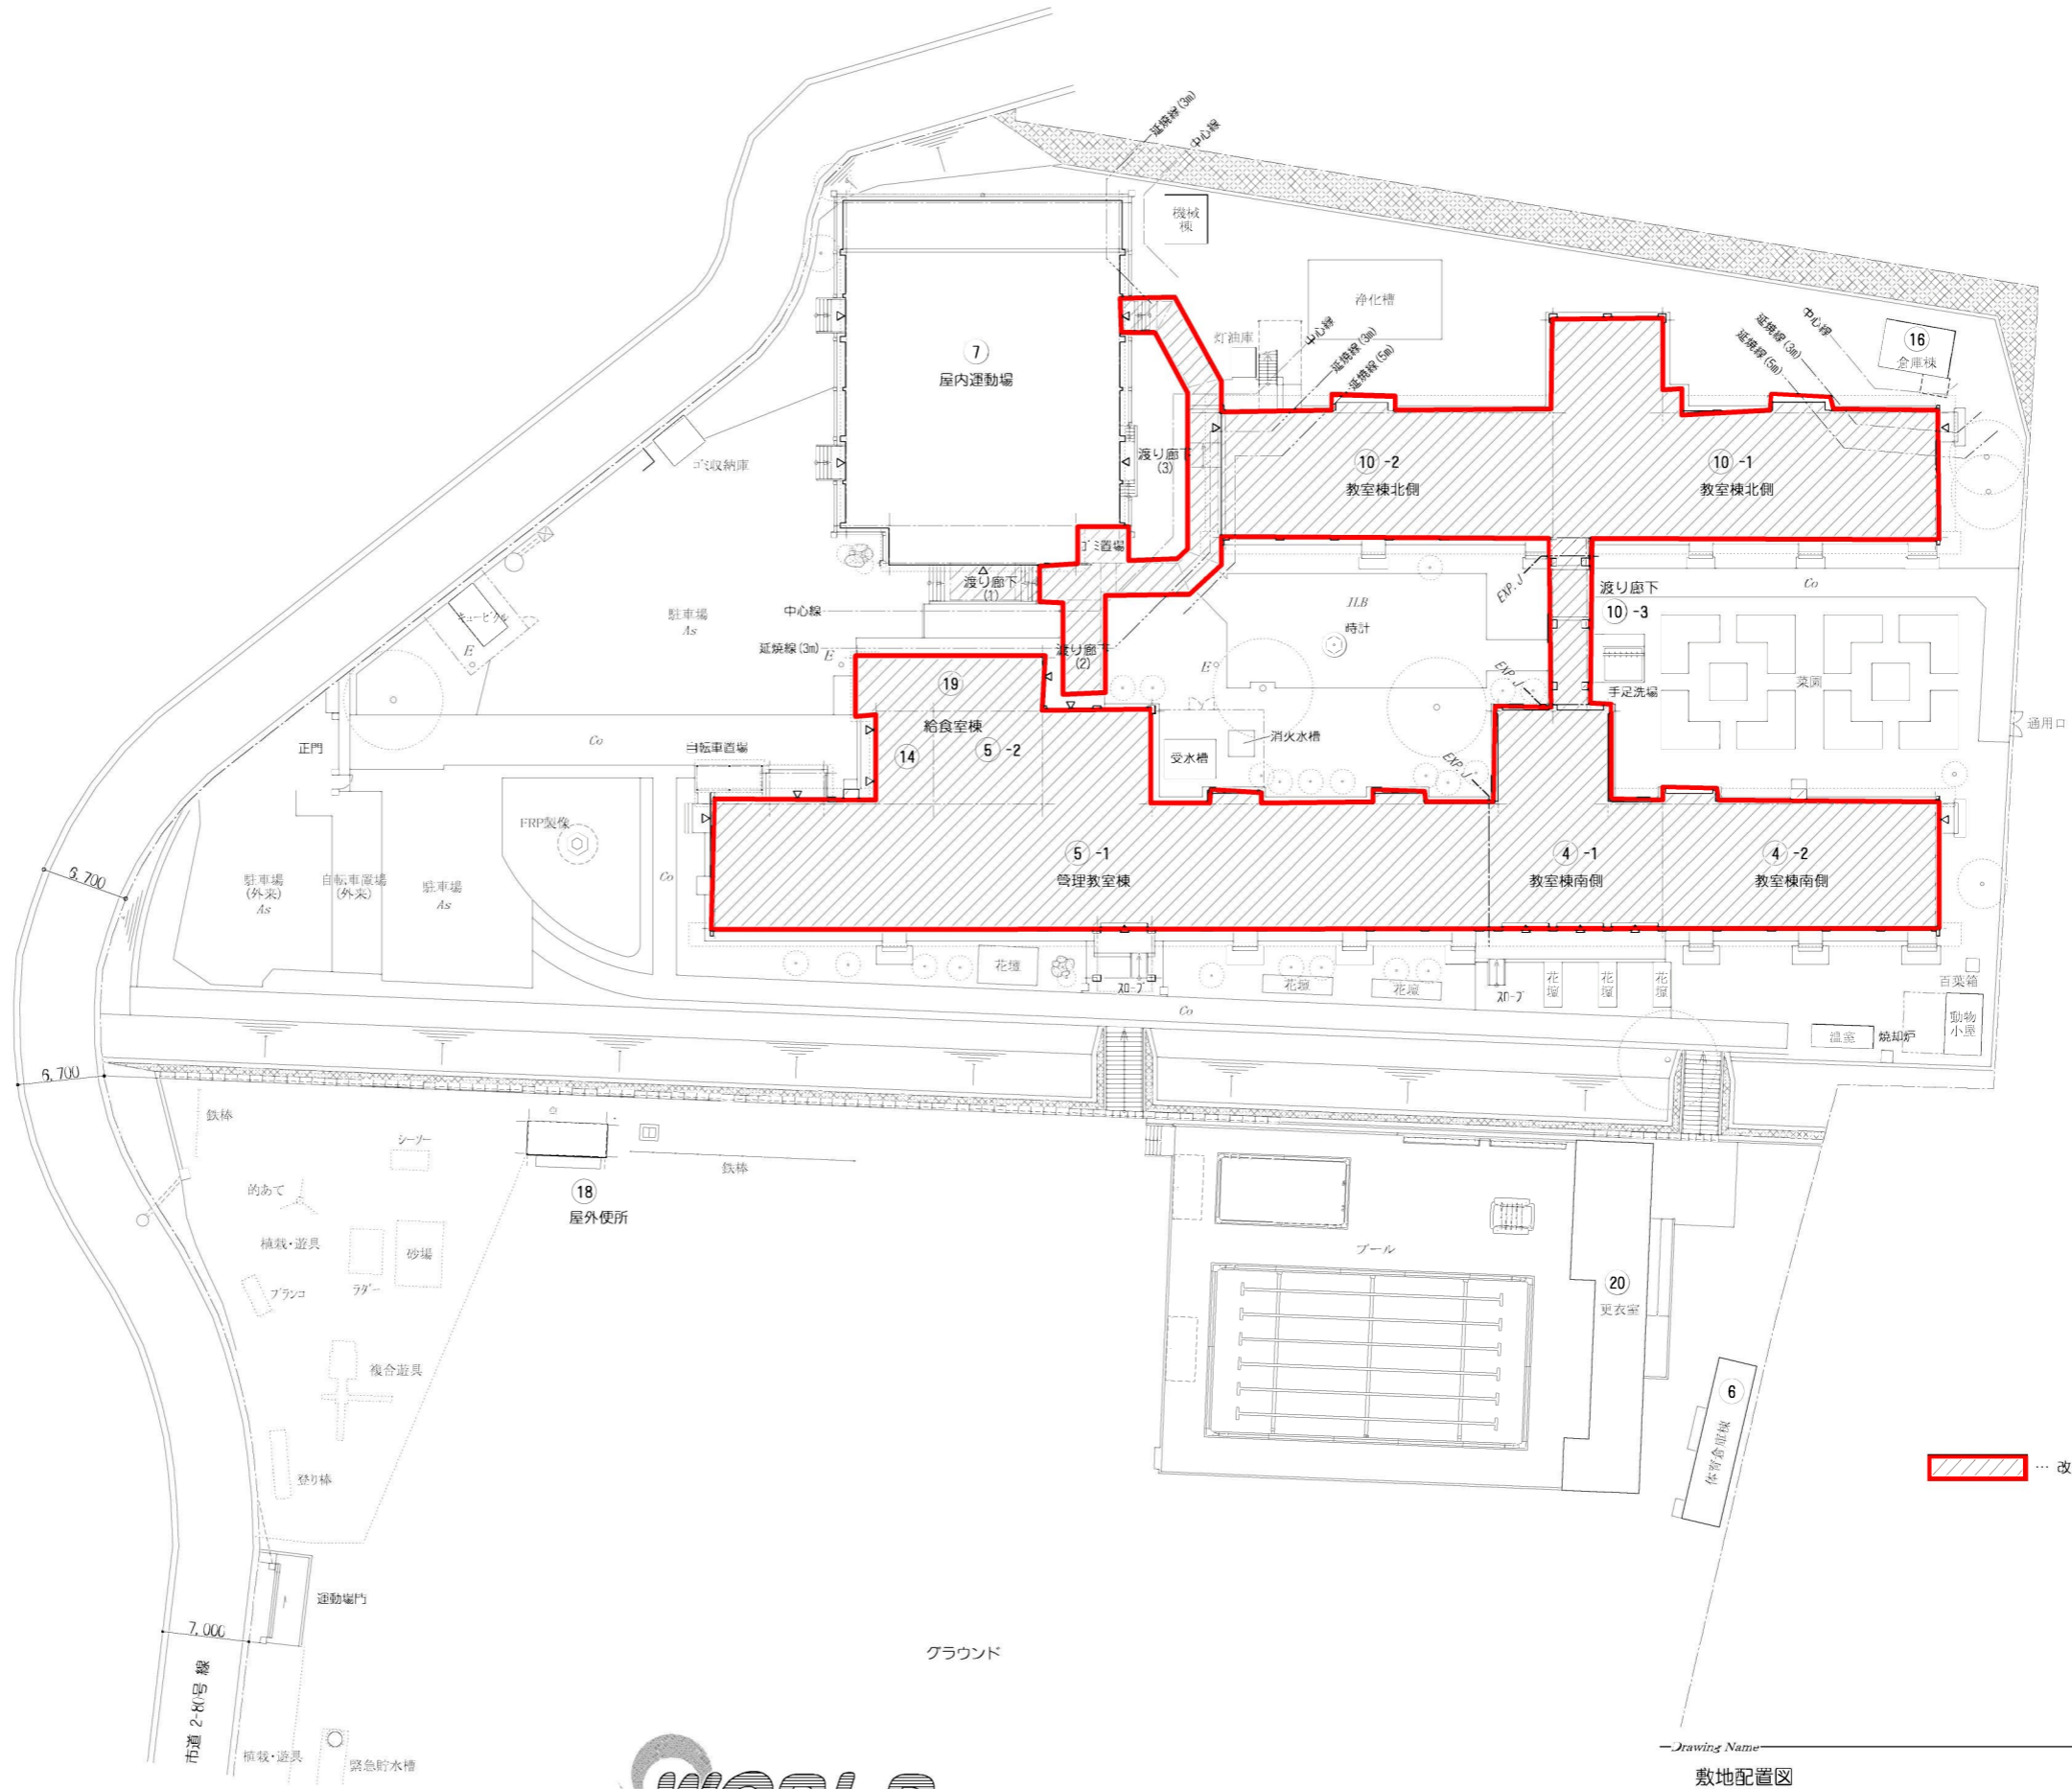

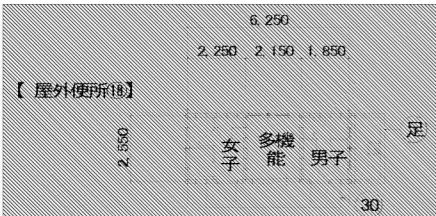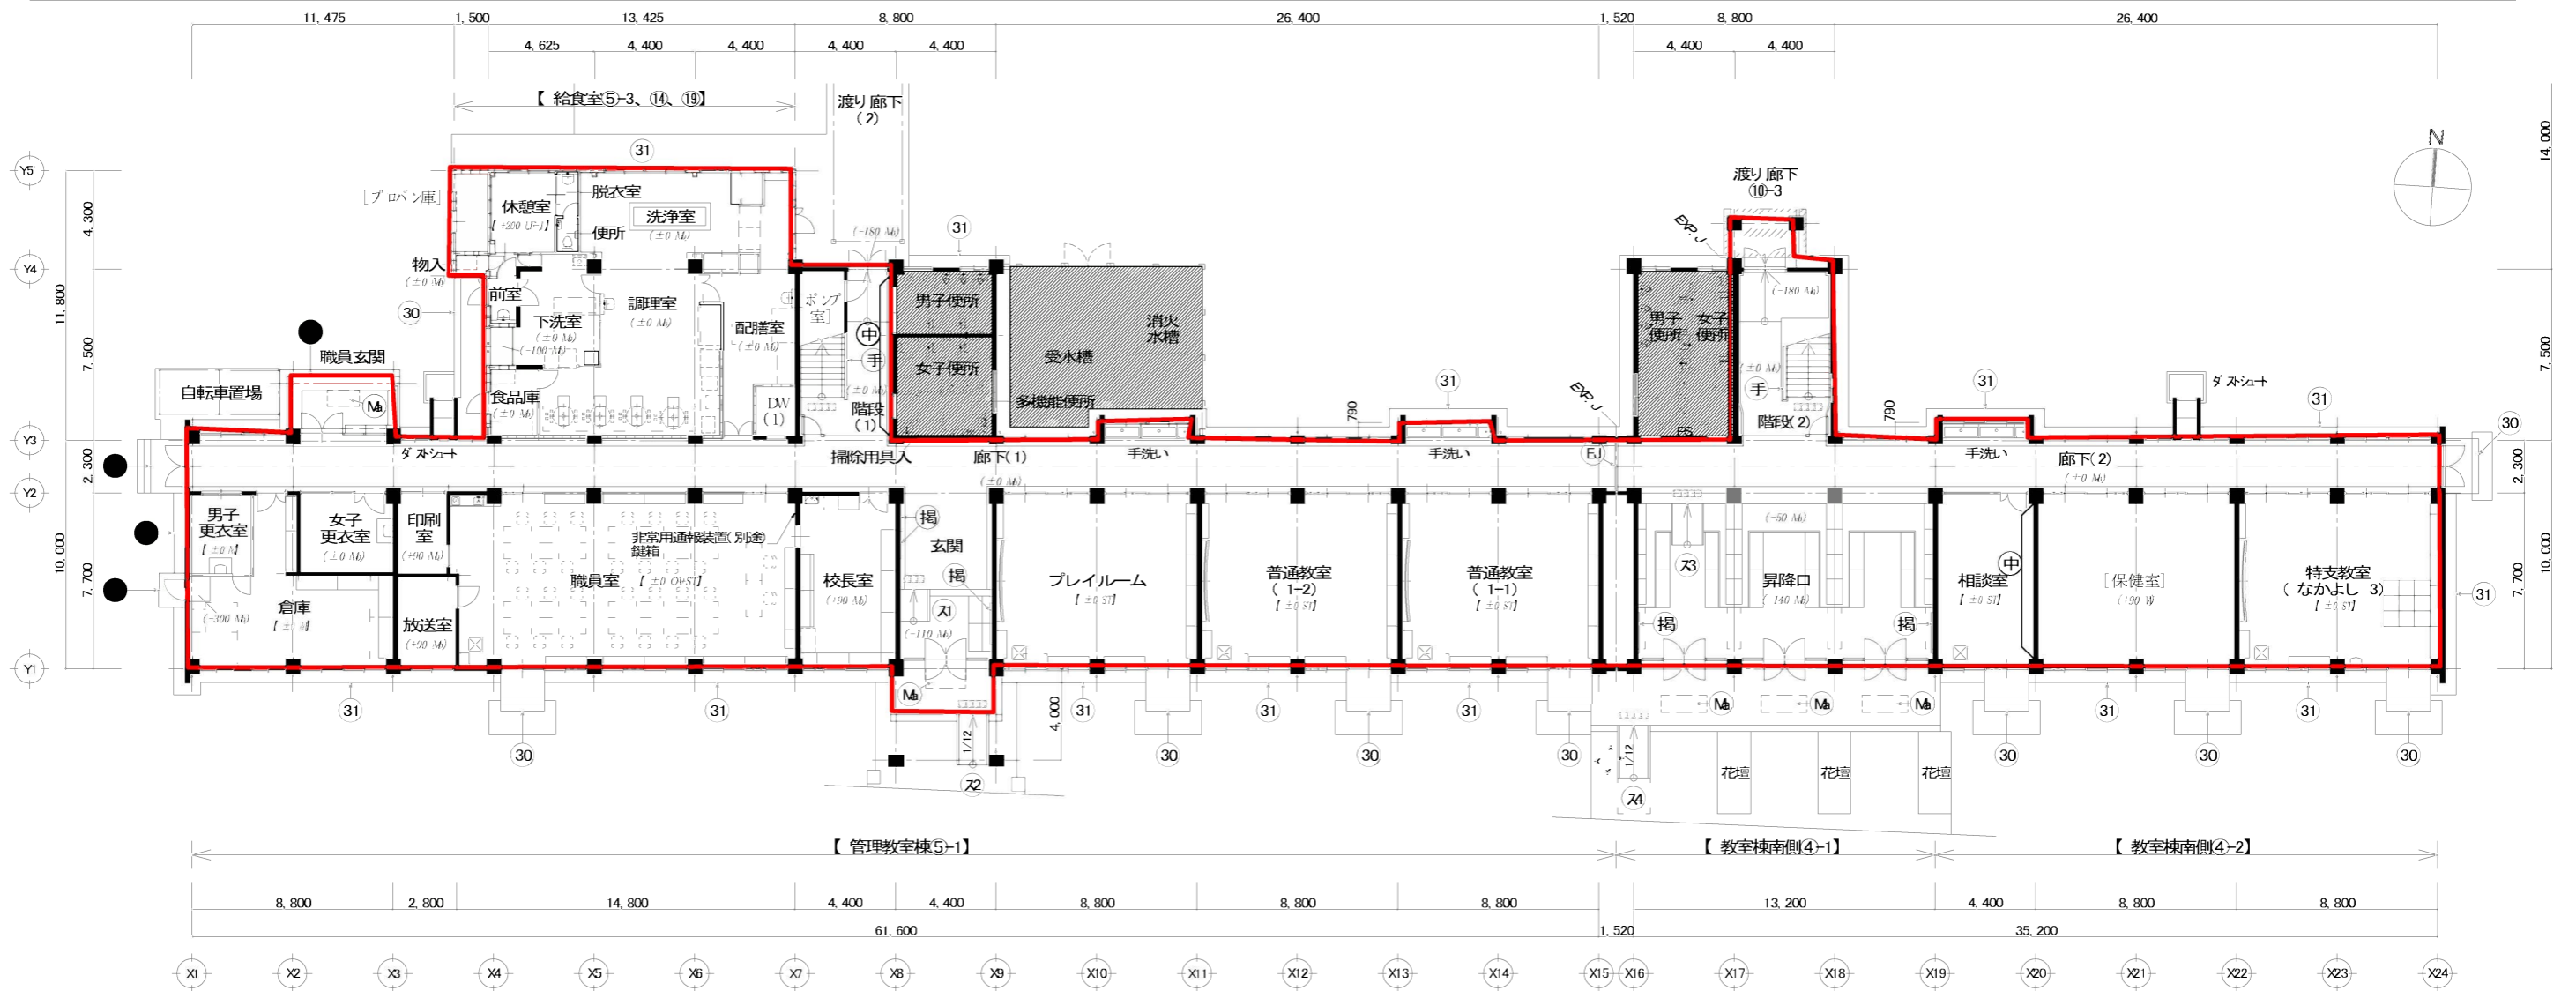

内装改修リスト				凡例・特記事項		外壁改修リスト			
記号	名称	仕様	記号	名称	仕様	記号	部位	(改修前)仕様	【改修後】仕様
●	ソープ (1)	新設, W200 L1320	足	足洗場	新設, 2700×1285	(+90 W)	出入口ポーチ	珪藻土にて押え	水洗工法
●	ソープ (2)	新設, W200 L2040	⊗	床下点検口	鋼製床下地用 鋼板金枠 600×600	[±0 ST]	大走り	珪藻土にて押え	水洗工法
●	ソープ (3)	新設, W200 L1900	□	視覚障害者誘導 標示(注意喚起)	外部: 磁器質床タイル 300mm角 厚9+5 内部: ビコ床タイル TT, 300×300 厚7				
●	ソープ (4)	新設, W200 L2100	- - -	中央ライン	W100 ビコ床タイル (O、廊下床) と傾度を変える				
●	掲示板	既設掲示板改修 枠塗替え、クロス長替え、取付し、再取付	+	足型マーク	ビコ床タイル (O、廊下床) と傾度を変える 矢印は進行方向を示す				
●	エキパンジョイント カバー(壁・天井)	既設カバー撤去、新規新設	⊕	中性化防止剤塗布	中性化抑制剤下地調整の上 珪藻土 下階梁天 (FL) ~ 上階梁下				
●	階段手すり 笠木	既設人造石笠木、ひび割れ部撤去(白粉塗り込み)の上 再研出し、糸鋸20程度							
●	金属目取撤去跡	珪藻土塗り							


Project Name
関屋小学校南館他改修工事

Note


凡例	
■	本工程対象外(完成済)
■	本工程対象外(取止め)

WORLD Architectural Designer's Co., Ltd.
株式会社ワールド設計


Drawing Name
【改修後】1階平面図[管理教室棟、教室棟南側]
No A-26
Scale
1: 200(A2)・1: 232(A3)
Date
2022.03.設計
2025.10.修正

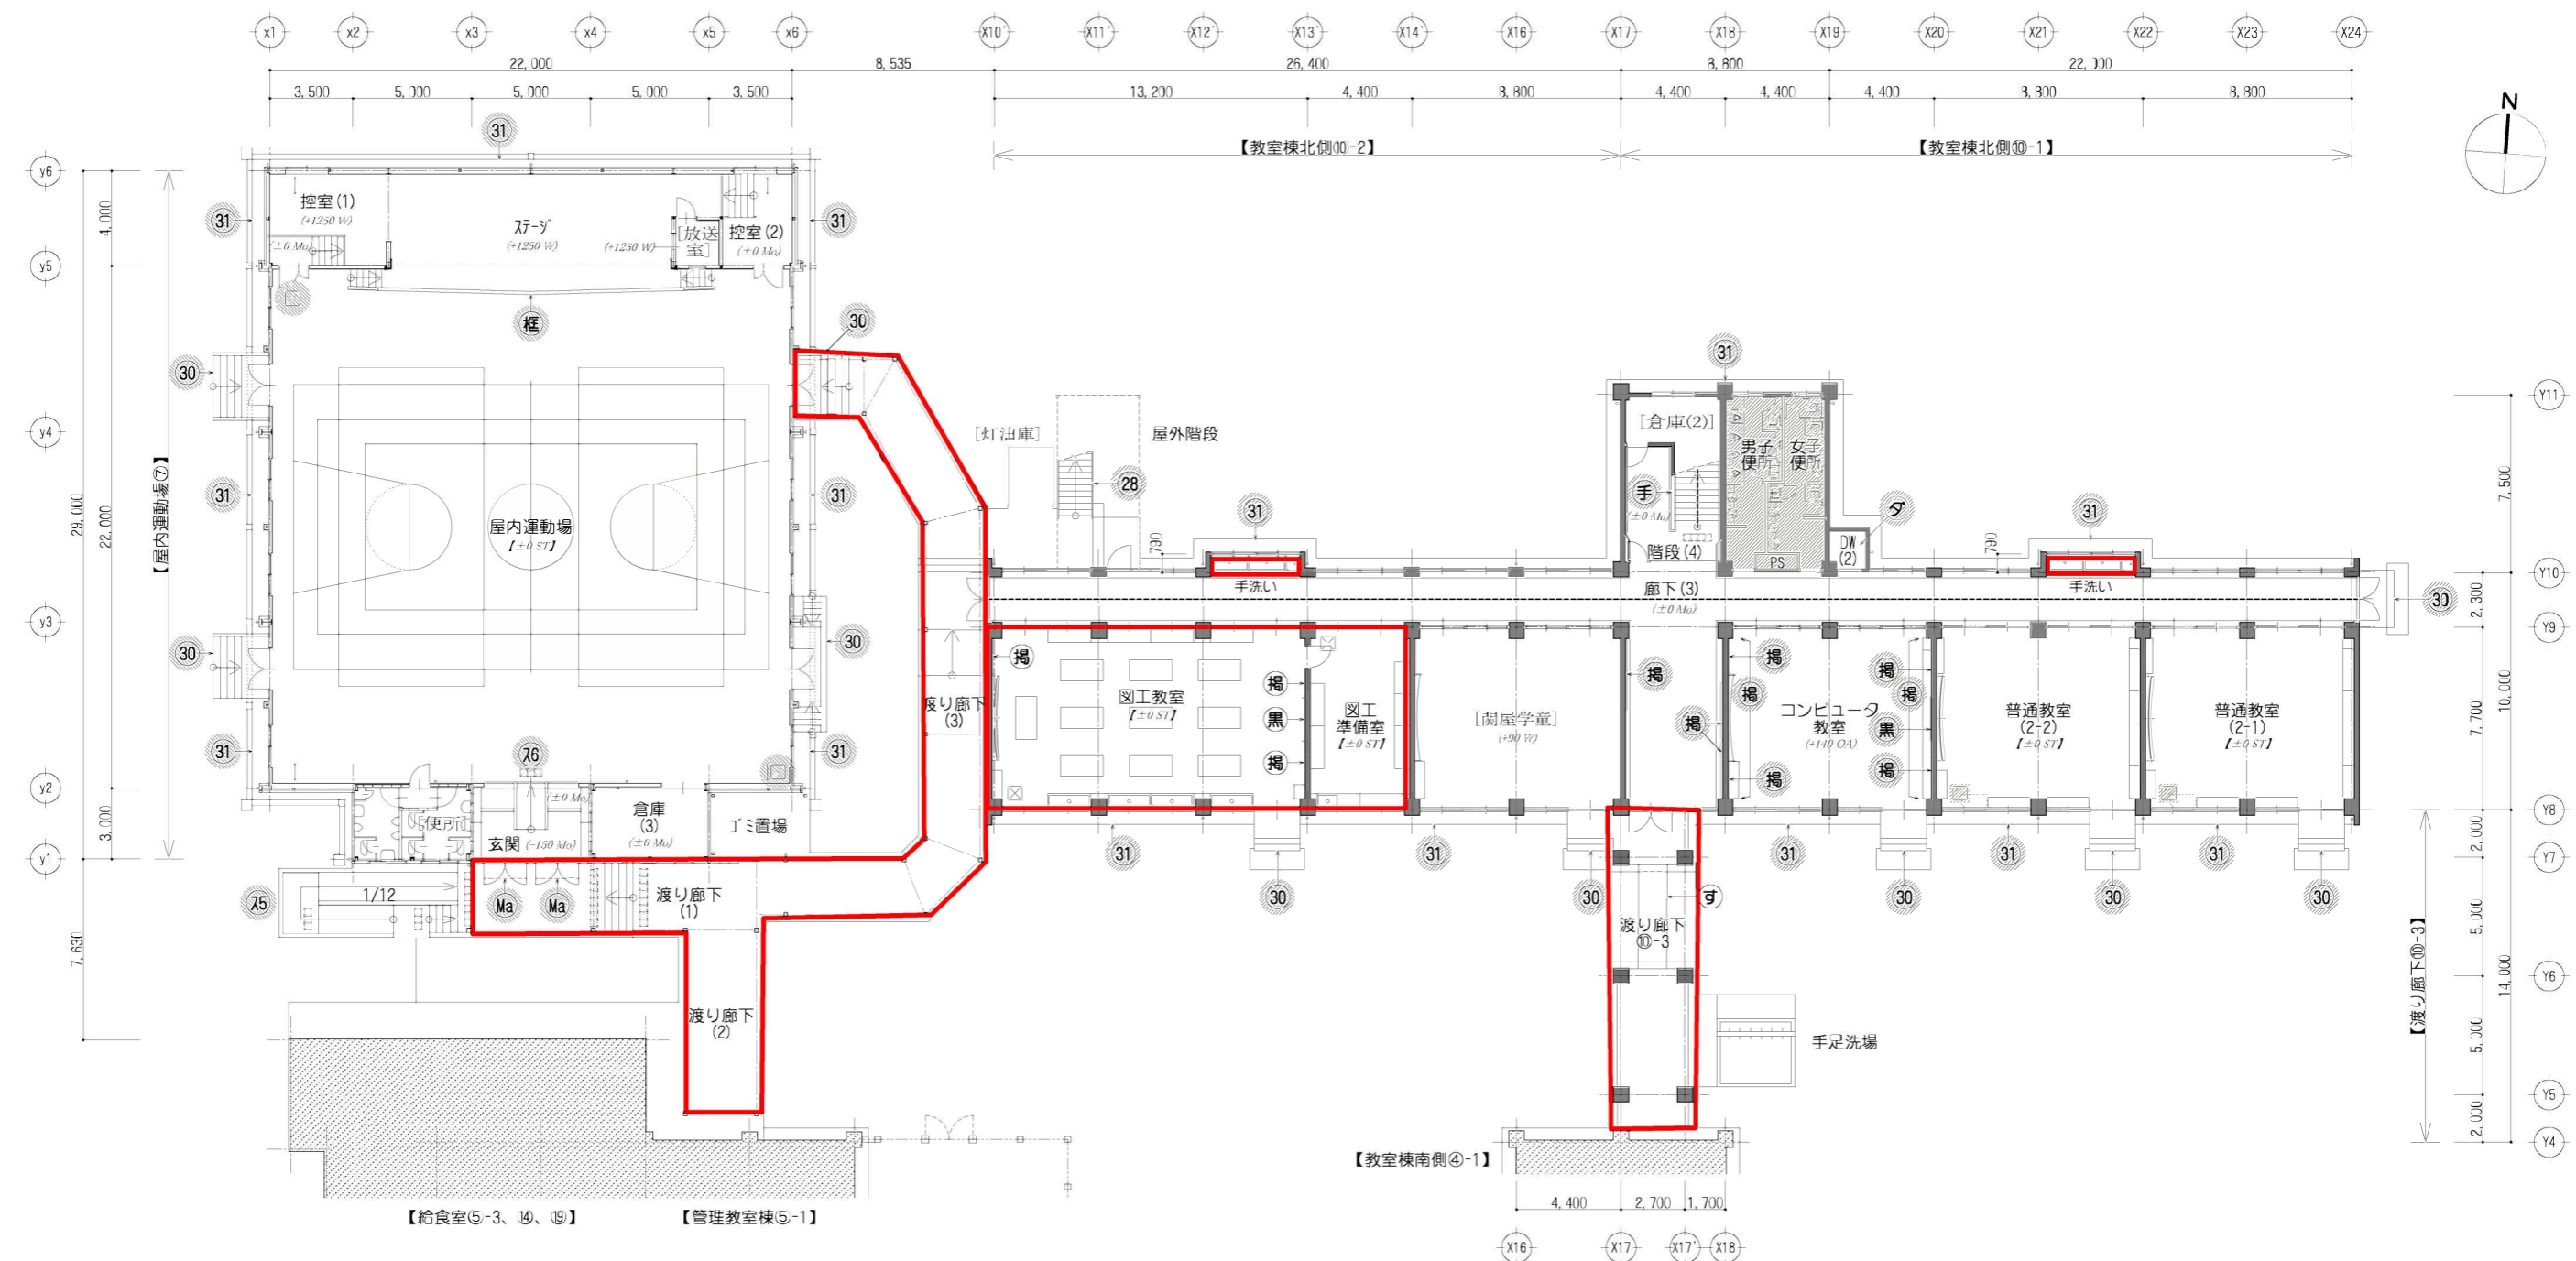

内装改修リスト				凡例・特記事項				外壁改修リスト			
記号	名称	仕様	記号	名称	仕様	記号	名称・仕様等	記号	部位	(改修前)仕様	【改修後】仕様
75	20-F (5)	新設、#1200 L1300	す	スリ	木製：WP塗り (1450×2+1500)×1250×230	(-90 W)	【高さ変更無し】基準FL(廊下床又は屋内運動場床天)からの高さ(特記なき場合は±0) W:木製床下地、Ma:鉄骨下地、OA:70-77E2707-、UF-J:樹脂製フロア床下地	28	鉄骨階段	スリ製 OP塗り	水洗い工法
76	20-F (6)	新設、#1200 L3150+5950	框	スリ 框	集成材 170×125 CL塗り 2x2接着不良部接着、中央部天端2x2張替え L3000	[±0 ST]	【高さ変更無し】基準FL(廊下床又は屋内運動場床天)からの高さ(特記なき場合は±0) W:木製床下地、Ma:鉄骨下地、OA:70-77E2707-、UF-J:樹脂製フロア床下地	30	出入口スリ	鉄骨金こて押え	水洗い工法
掲	掲示板	既設掲示板改修(枠塗替え、002張替え、取外し再取付)	☒	床下点検口	鋼製床下地用 7x7x合金枠 600×600			31	犬走り	鉄骨金こて押え	水洗い工法
黒	黒板	既設黒板改修(枠塗替え、黒板塗料塗り)	☐	視覚障害者誘導標示	外部：磁器質床材、300mm角 厚9+5 内部：ビニル床材、11、300×300 厚7	特記なき場合は下記とする ・本列に記載なき部分は「平面詳細図」による ・不要なビス・ナットは撤去し、不要なスリ・ナット・穴は穴埋め補修を行う ・既設設備機器・配管他鉄部は、下地調整の上 SOP塗りを行う ・改修しない室、部位は清掃を行う					
手	階段手すり笠木	既設人造石笠木、ひび割れ部補修(白セメント塗り込み)の上再研出し、糸幅22程度	---	中央スリ	#100 ビニル床材(C)、廊下床材と輝度を変える						
Ma	金属剥離跡	鉄骨塗り	←	足型マシ	ビニル床材(C)、廊下床材と輝度を変える 矢印は進行方向を示す						
す	小荷物専用昇降機	新設 1) W850×D1150×H1200、最大積載量 30kg									

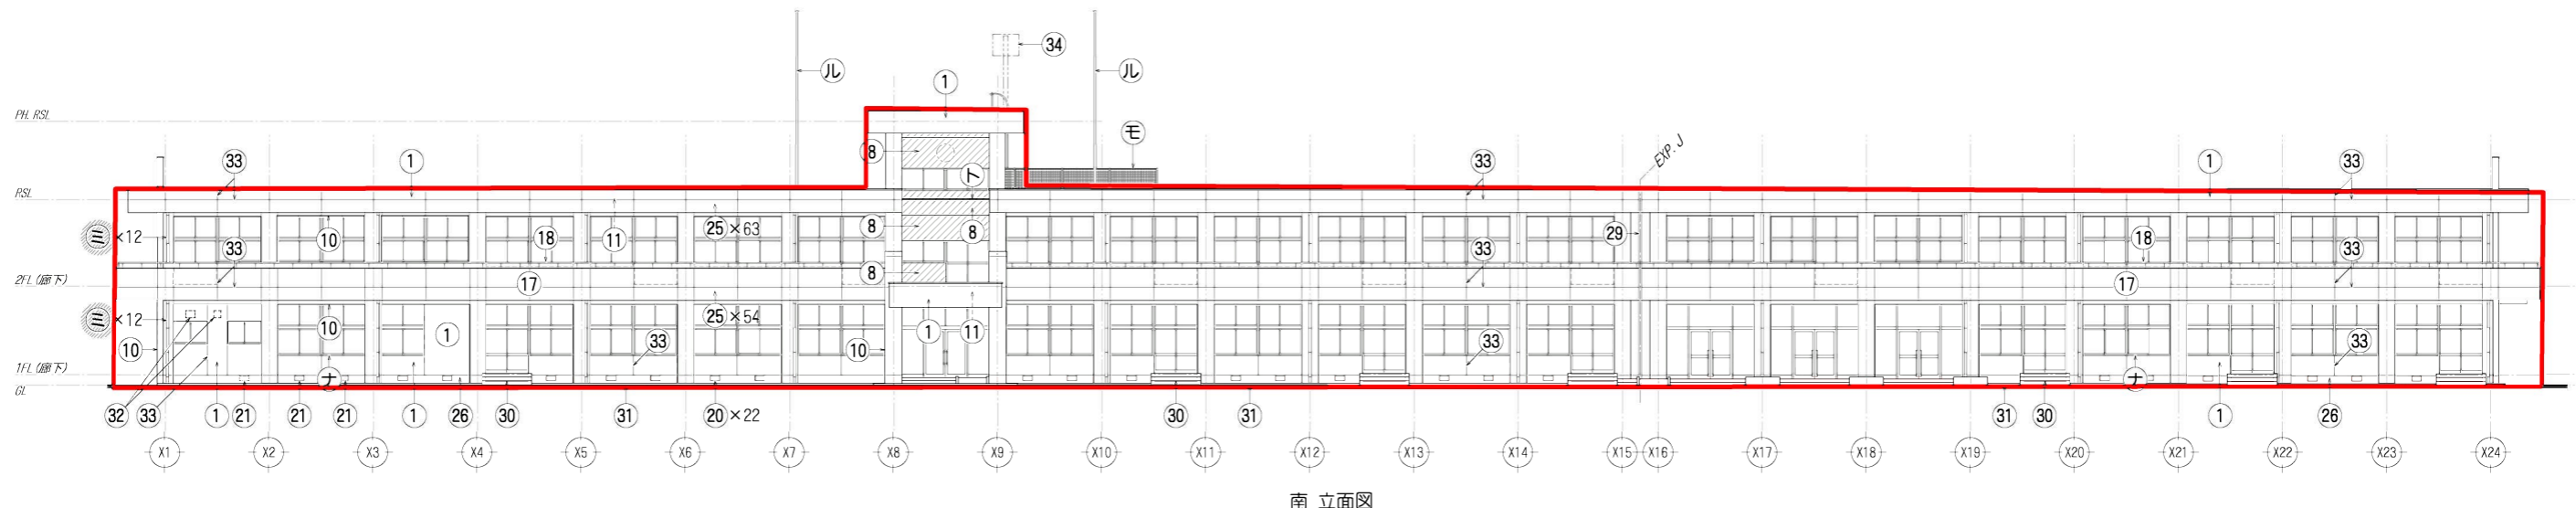

南立面図

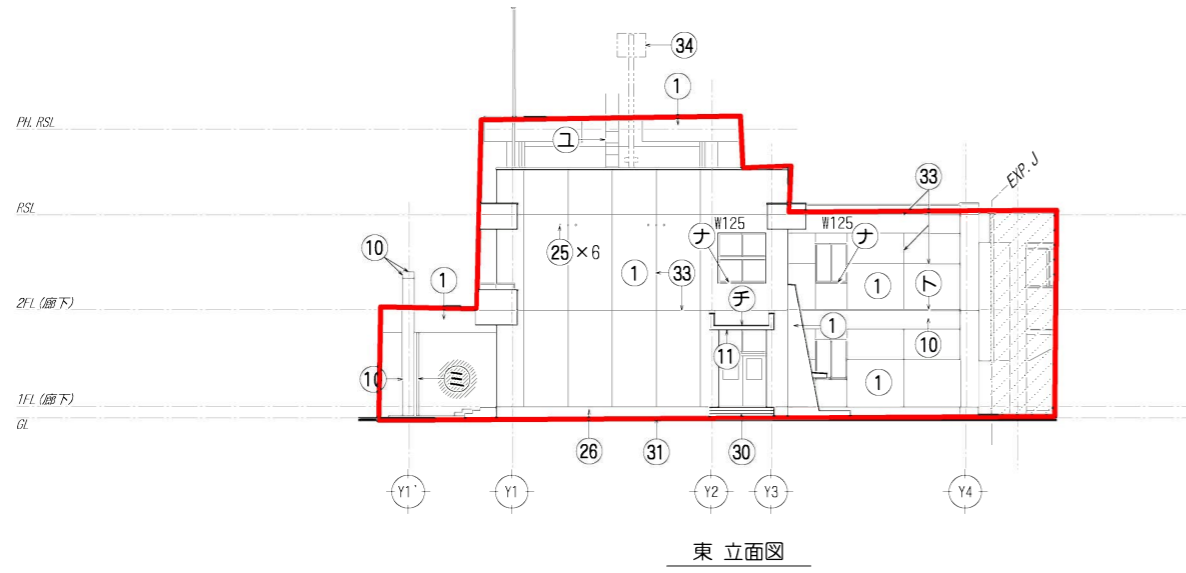

東立面図

防水改修リスト

記号	部位	(改修前)仕様	【改修後】仕様	記号	部位	(改修前)仕様	【改修後】仕様
㊦	屋根(8)	か-鉄板瓦葺葺き	下地調整の上 DP塗り	㊦	タラップ	ス-ル製 SOP塗り	既設タラップ一部切断撤去、下地調整の上 DP塗り
㊧	庇	防水珪藻土塗り	高圧水洗工法・下地補修・下地調整の上 珪藻土系塗膜防水	㊧	旗竿	旗竿 H8000	既設旗竿撤去、ス-ル製旗竿設置、旗竿取付部外共新設
㊨	梁天端	防水珪藻土塗り W170	高圧水洗工法・下地補修・下地調整の上 珪藻土系塗膜防水	㊨	EXP. J部 渡り階段	ス-ル製 SOP塗り W960 L2340 H740	撤去
㊩	窓水切	防水珪藻土塗り (特記無き限り) W65	高圧水洗工法・下地補修・下地調整の上 珪藻土系塗膜防水	㊩	高架水槽 架台	ス-ル製 SOP塗り 2340角 H390	基礎共撤去
㊪	軒樋(2)	塩ビ製角樋	既設軒樋撤去、塩ビ製角樋(か-)前高型 幅120 吊り金物 亜鉛メッキ製 φ60以内				
㊫	集水器 (縦引き)	銅製 200×250×300	撤去				
㊬	壁樋	硬質ポリ塩化ビニル管 VP100	既設壁樋撤去、硬質ポリ塩化ビニル管(か-) VP100 支持金物 亜鉛メッキ製 φ1200以内 DP塗り				
㊭	養生管 (1)	配管用炭素鋼管 SGP125×L1800 SOP塗り	撤去				
㊮	養生管 (2)	---	配管用炭素鋼管 SGP125×L1800 DP塗り				
㊯	屋上手すり	ス-ル製 SOP塗り H1100 ｺﾝｸﾘｰﾄ基礎 800又は450×200×100	既設手すり基礎共撤去、新設基礎設置、ｺﾝｸﾘｰﾄ置き基礎 両開き 7 W2000				
㊰	風向・風速計	ス-ル製台(手すり取付) SOP塗り	撤去				

外壁改修リスト

記号	部位	(改修前)仕様	【改修後】仕様
㊱	小屋裏換気口	塩ビ製外枠 φ200	既設外枠撤去 SUS製付付金具 SUS防虫網付き φ200
㊲	天井裏換気口	塩ビ製換気口 φ50	下地調整の上 DP塗り
㊳	外部幅木 (1)	珪藻土ごて押え	高圧水洗工法
㊴	外部幅木 (2)	ｺﾝｸﾘｰﾄ打放し	高圧水洗工法
㊵	鉄骨階段	ス-ル製 OP塗り	水洗い工法
㊶	EXP. J部 (AL)	珪藻土製	清掃
㊷	出入口手すり	珪藻土ごて押え	水洗い工法
㊸	犬走り	珪藻土ごて押え	水洗い工法
㊹	ガリ	ス-ル製 OP塗り	既設ガリ撤去、珪藻土詰め(設備工事) 珪藻土塗り 複層塗材
㊺	伸縮目地 取合い目地	シリリング 再充填工法	
㊻	防災放送	現況のまま(工事中に於いては機能に支障をきたさない様にすること)	

・高圧水洗工法は 加圧力 30~50MPa程度 とする
 ・水洗い工法は テックブラシによる水洗い・清掃 とする
 ・不要なビス・ボルトは撤去し、不要なビス穴・ボルト穴・スリブ孔は穴埋め補修を行う
 ・各種目地シーリングは、図示を含め全ての部位においてシーリング再充填工法を行う
 ・外壁、ガリ裏取付の電気盤1面・配管350mは、下地調整の上 DP塗りを行う

外壁改修リスト

記号	部位	(改修前)仕様	【改修後】仕様
①	外壁(1)	外装薄塗材E 珪藻土下地	高圧水洗工法・下地補修・下地調整の上 複層塗材E
②	外壁(2)	外装薄塗材E ALC版下地	高圧水洗工法・下地調整の上 複層塗材E
③	外壁(3)	▲外装薄塗材E(下地調整材含む) 珪藻土下地	手工具併用集塵機付きハイパワー工法(全面除去)・下地補修・下地調整の上 複層塗材E
④	外壁(4)	▲外装薄塗材E(下地調整材含む) ALC版下地	手工具併用集塵機付きハイパワー工法(全面除去)・下地調整の上 複層塗材E
⑤	外壁(5)	▲外装薄塗材E(下地調整材含む) C3下地	手工具併用集塵機付きハイパワー工法(全面除去)・下地調整の上 複層塗材E
⑥	外壁(6)	外装薄塗材E C8下地	高圧水洗工法・下地調整の上 複層塗材E
⑦	外壁(7)	外装薄塗材E ｺﾝｸﾘｰﾄ打放し	高圧水洗工法・下地補修・下地調整の上 複層塗材E
⑧	外壁(8)	磁器質小口珪藻土張り	既設珪藻土下地共撤去 珪藻土塗り 複層塗材E
⑨	外壁(9)	か-鋼板入 珪藻土張り	下地調整の上 DP塗り
⑩	梁型 柱型	外装薄塗材E 珪藻土下地	高圧水洗工法・下地補修・下地調整の上 複層塗材E
⑪	軒裏 庇裏	外装薄塗材E ｺﾝｸﾘｰﾄ打放し補修	高圧水洗工法・下地補修・下地調整の上 外装薄塗材E
⑫	軒天井 (1)	FK 厚さ目透し張り VE塗り	下地調整の上 EP塗り
⑬	軒天井 (2)	▲珪藻土外板 厚4 目透し張り VE塗り	既設軒天井撤去 FK 厚さ目透し張り EP塗り
⑭	破風板 (1)	ス-ル製加工 ｼｰﾘﾝｸﾞ付塗装	既設破風板撤去 珪藻土板加工 11.5 H480~800 U-BE
⑮	破風板 (2)	▲化粧珪藻土板 珪藻土板 (ｸﾞﾗｯﾌﾟ) 厚3.5張り	既設破風板撤去 珪藻土板加工 11.5 H410、960 U-BE
⑯	破風板 (3)	木製 SOP塗り	下地調整の上 SOP塗り
⑰	ﾊﾞﾗﾝｽ 内外壁	外装薄塗材E 珪藻土下地	高圧水洗工法・下地補修・下地調整の上 複層塗材E
⑱	ﾊﾞﾗﾝｽ 手すり	ス-ル製 OP塗り	下地調整の上 DP塗り
⑲	柱型ｺｰﾅｰﾌﾟﾚｰｽ	ス-ル製 OP塗り	下地調整の上 DP塗り
⑳	床下換気口 (1)	鋼鉄製換気口 ｺｰﾙﾙ焼付 防虫網張り、400×200	既設防虫網の撤去 下地調整の上 DP塗り、SUS製防虫網
㉑	床下換気口 (2)	鋼鉄製換気口 ｺｰﾙﾙ焼付 防虫網張り、400×200	既設換気口撤去 ｺﾝｸﾘｰﾄﾀｯﾌﾟ厚120、珪藻土塗り
㉒	床下換気口 (3)	塩ビ製外枠 φ100	既設外枠撤去 SUS製付付金具 SUS防虫網付き φ100
㉓	床下換気口 (4)	鋼製換気口(防虫網付き 171)×365	下地調整の上 DP塗り

Note

凡例
■ 本工事対象外 (完成済)
□ 本工事対象外 (取止め)